


«REMPANNER»
Комплект планировочных решений

Адрес объекта:

Жк» Сколковский УР»
Ул. Сколковская 3В, кв.ХХХ

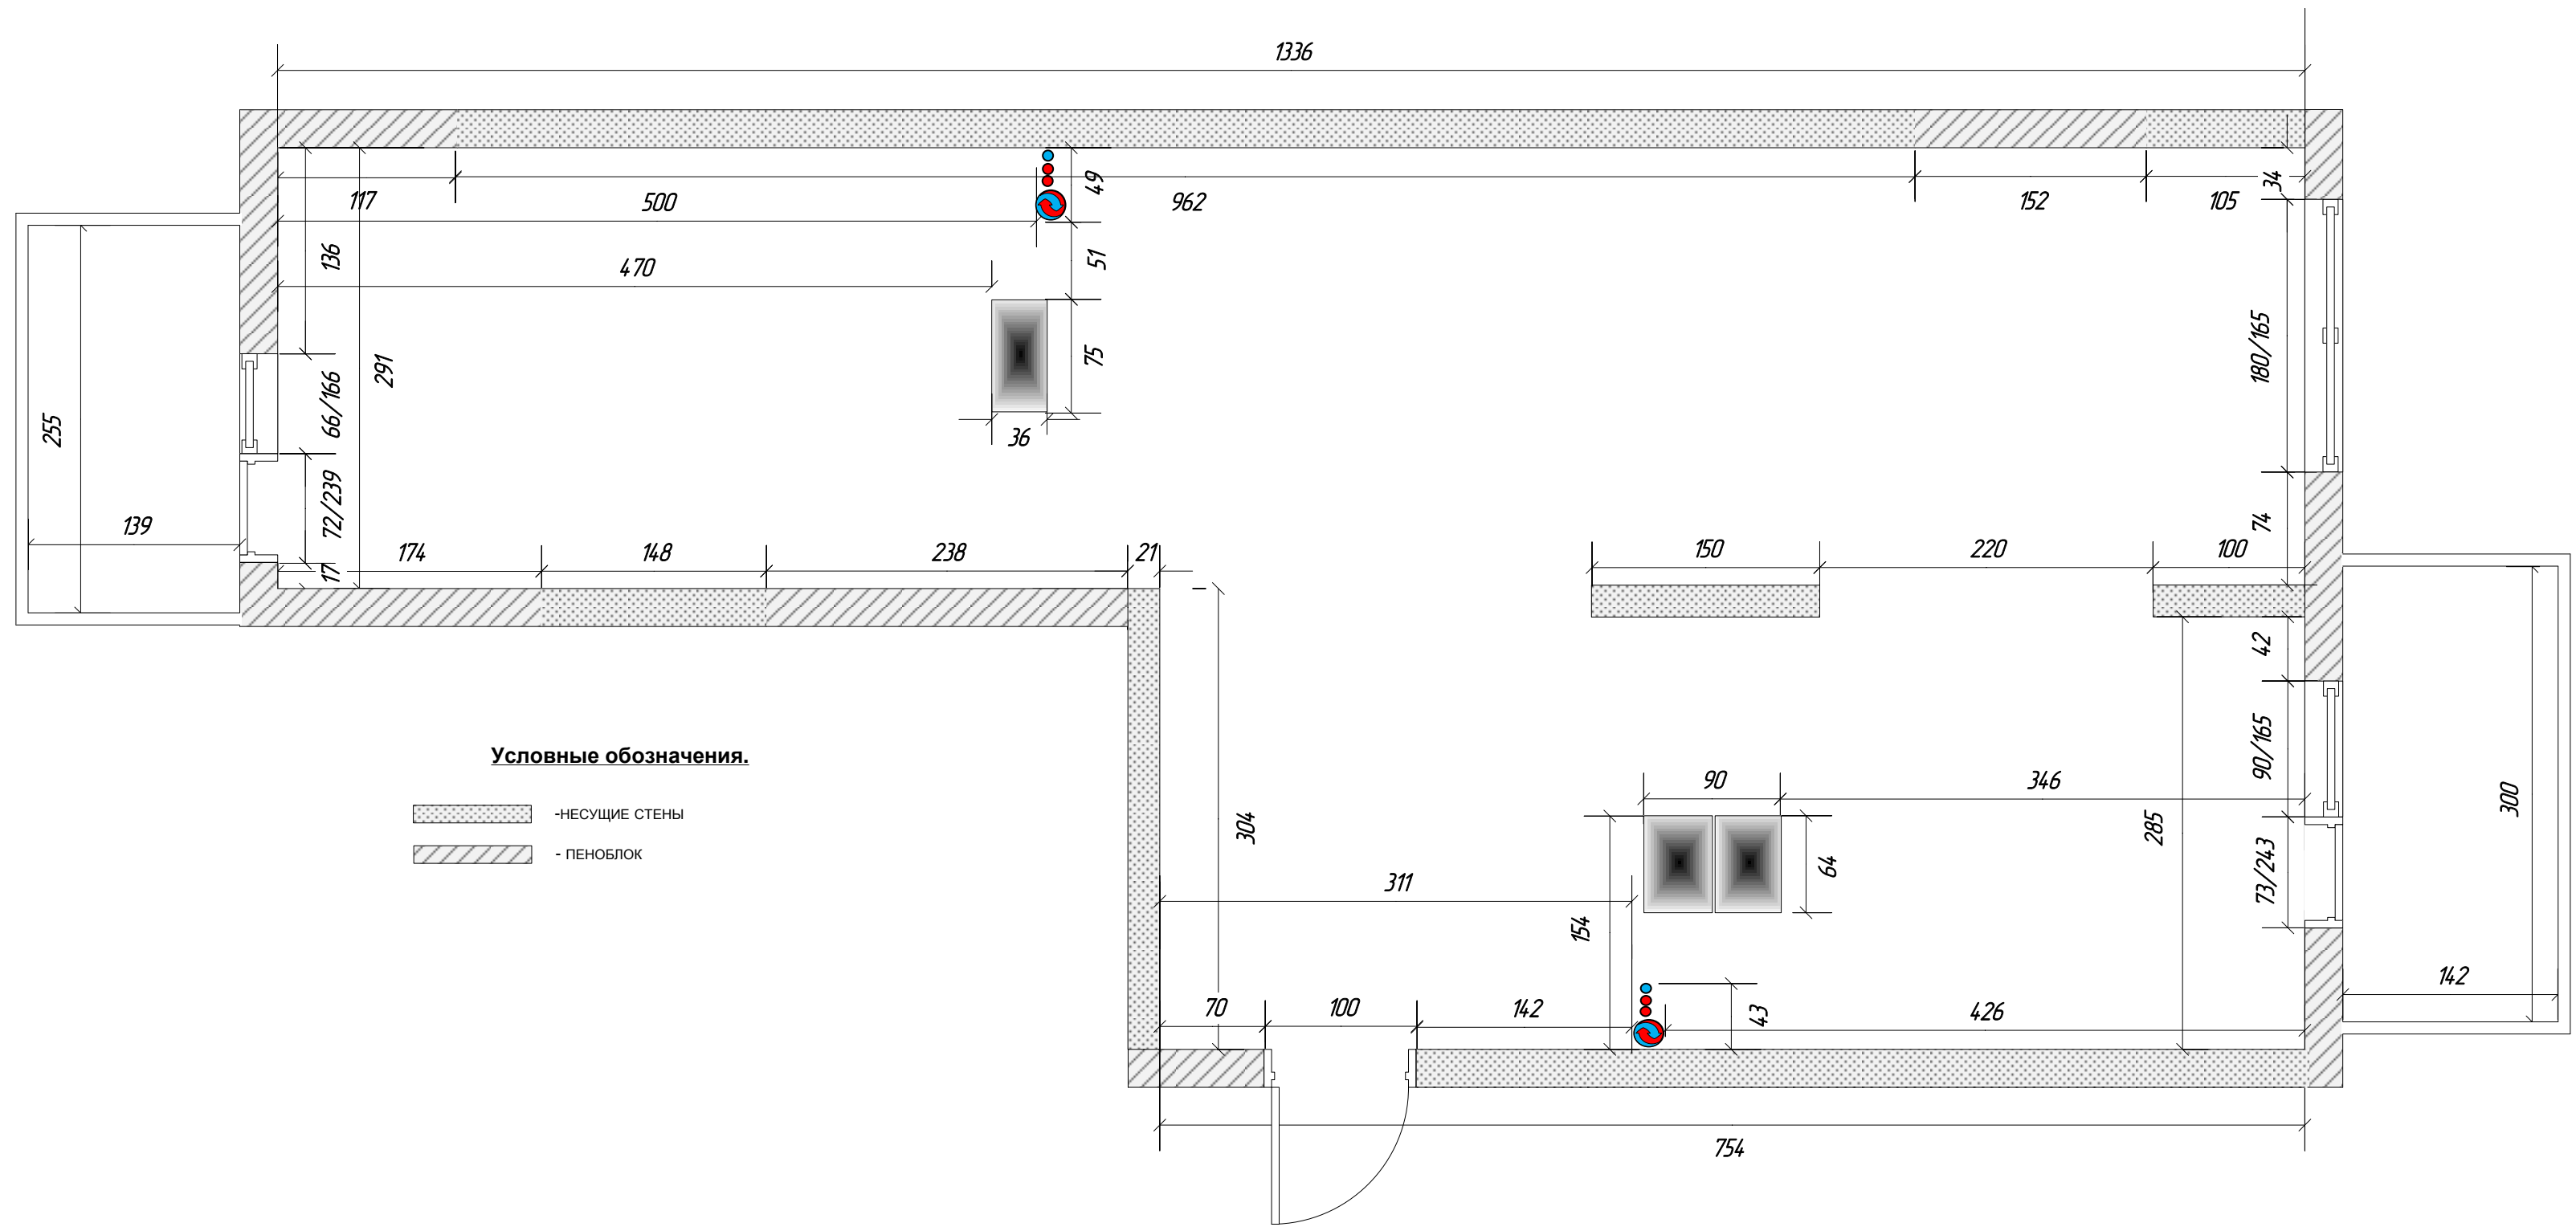

Примечание

РАЗМЕРЫ В САНТИМЕТРАХ.
 РАЗМЕРЫ ДЛЯ СПРАВОК.
 РАЗМЕРЫ ДАНЫ БЕЗ УЧЁТА ОТДЕЛОЧНЫХ СЛОЁВ.
 ВЫСОТА ПОТОЛКОВ Н=283СМ

			14.11.2017			
			Жк» Сколковский УР» Ул. Сколковская 3В, кв. xxx			
			ЧАСТНАЯ КВАРТИРА	СТАДИЯ	ЛИСТ	ЛИСТОВ
				РП	1	-
ГАП	Полянская		ПЛАН КВАРТИРЫ	«REMPANNER»		
ГИП						
ДИЗАЙНЕР	Полянская					
ЗАКАЗЧИК						





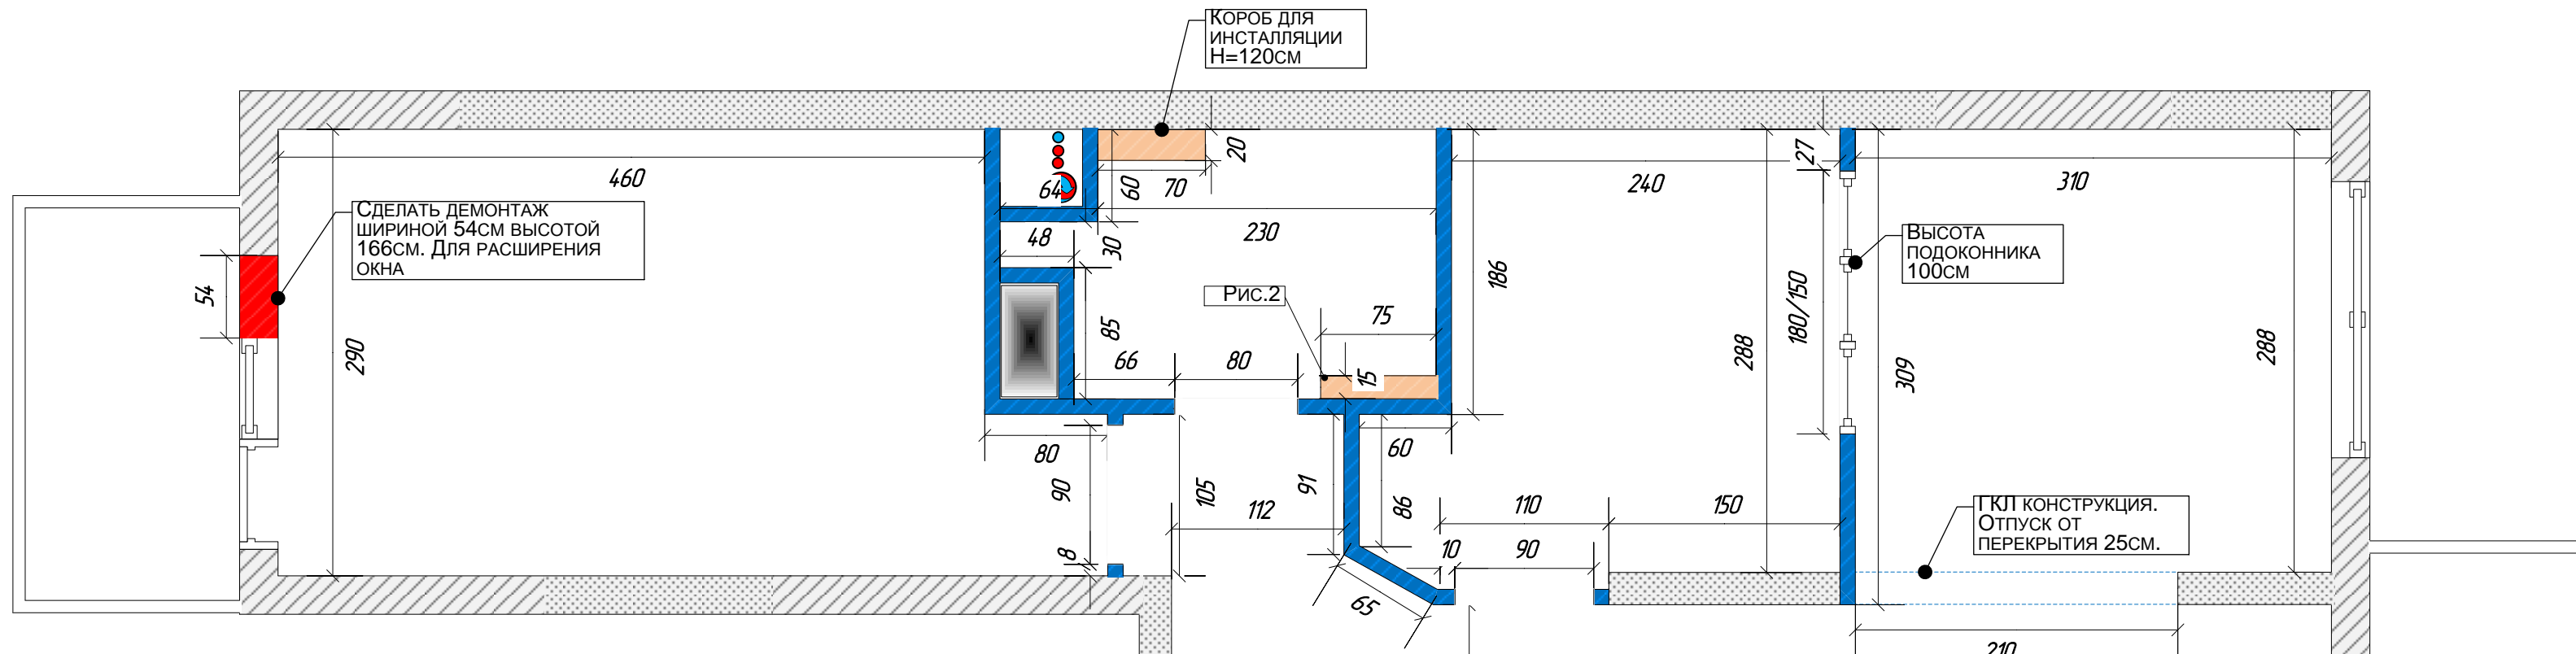


Рис.1

Рис.1.1

Рис.2

РАЗМЕРЫ ДЛЯ СПРАВОК.
Уточнить после
отделки плитки.

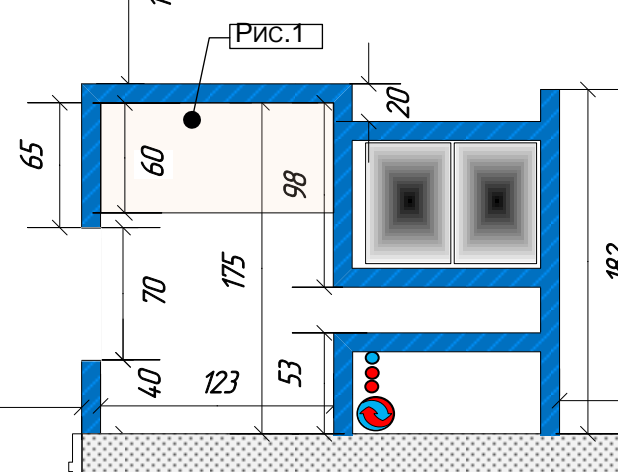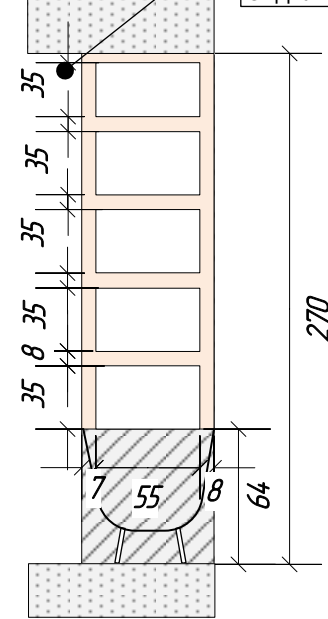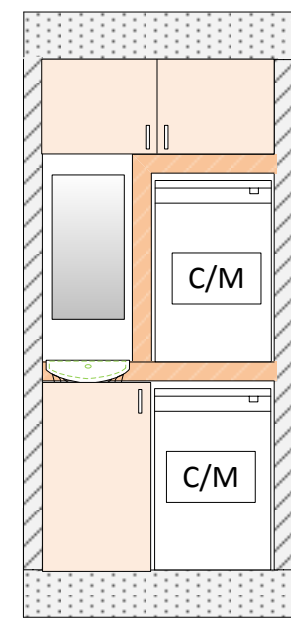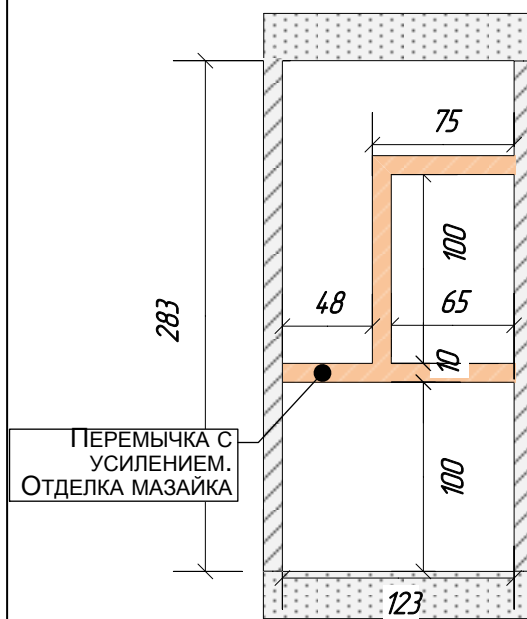

Условные обозначения.

- Воздвигаемые перегородки или ПГБ
- Конструкции из ГКЛ
- Демонтаж
- Установка электрического щитка

Примечание

РАЗМЕРЫ В САНТИМЕТРАХ.
РАЗМЕРЫ ДЛЯ СПРАВОК.
РАЗМЕРЫ ДАНЫ БЕЗ УЧЁТА ОТДЕЛОЧНЫХ СЛОЁВ.

14.11.2017

**Жк» Сколковский УР»
Ул. Сколковская 3В, кв. xxx**


ЧАСТНАЯ КВАРТИРА

План воздвигаемых перегородок

Стадия	Лист	Листов
РП	2	-


«REMPANNER»

ГАП	Полянская
ГИП	
ДИЗАЙНЕР	Полянская
ЗАКАЗЧИК	

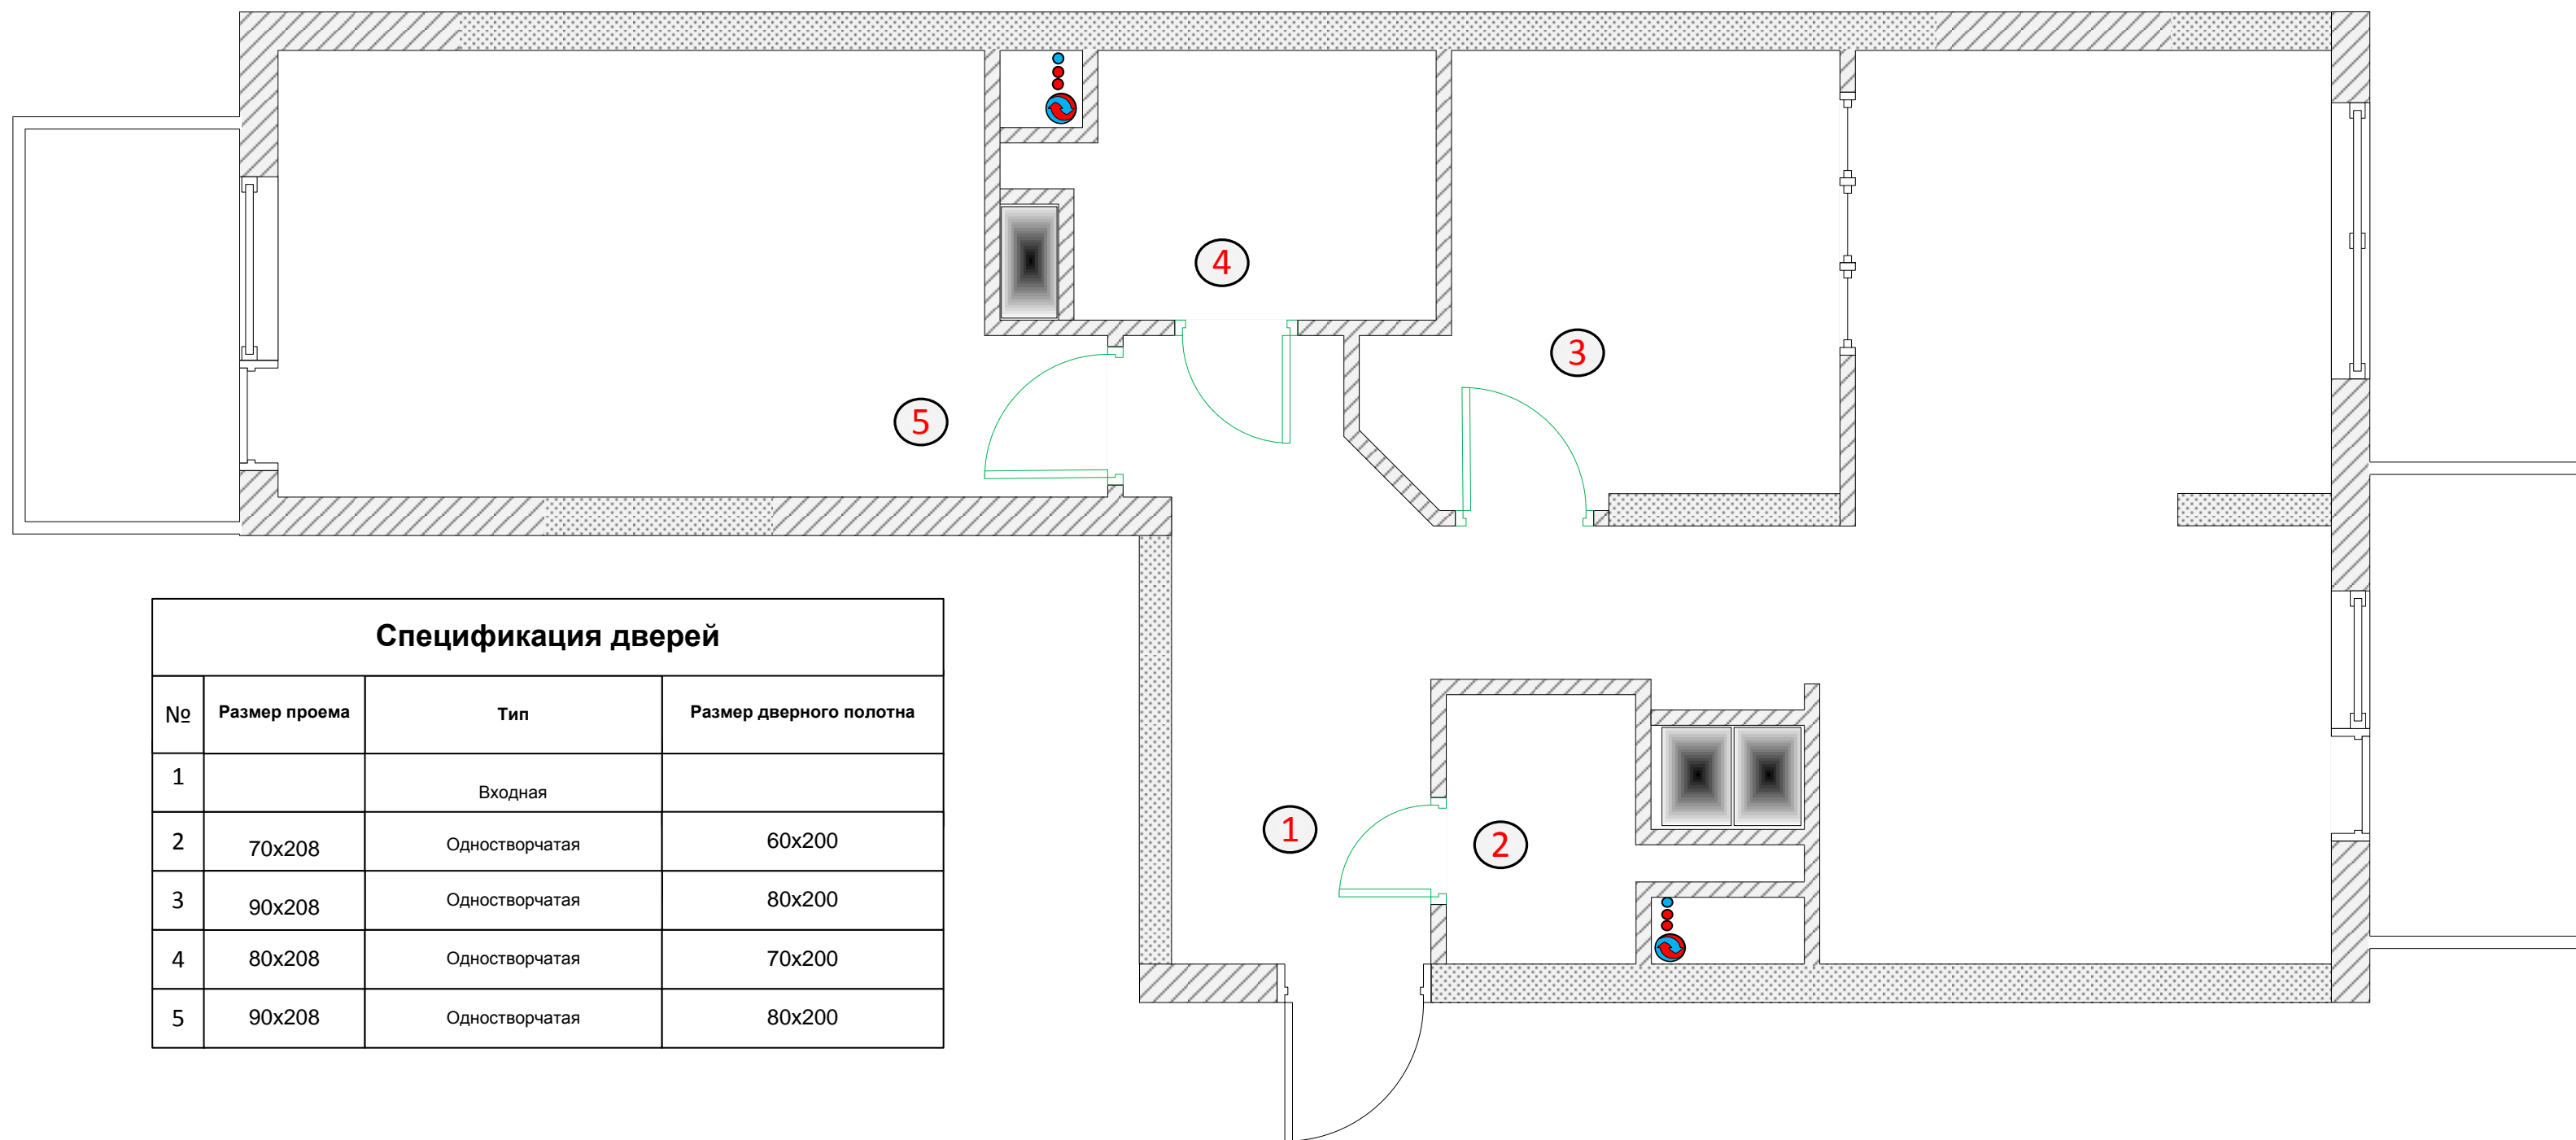

Спецификация дверей			
№	Размер проема	Тип	Размер дверного полотна
1		Входная	
2	70x208	Одностворчатая	60x200
3	90x208	Одностворчатая	80x200
4	80x208	Одностворчатая	70x200
5	90x208	Одностворчатая	80x200


			14.11.2017			
			Жк» Сколковский УР» Ул. Сколковская 3В, кв. xxx			
			ЧАСТНАЯ КВАРТИРА	Стадия	Лист	Листов
				РП	3	-
			СПЕЦИФИКАЦИЯ ДВЕРЕЙ/	«REMPANNER»		
ГАП	Полянская					
ГИП						
ДИЗАЙНЕР	Полянская					
ЗАКАЗЧИК						

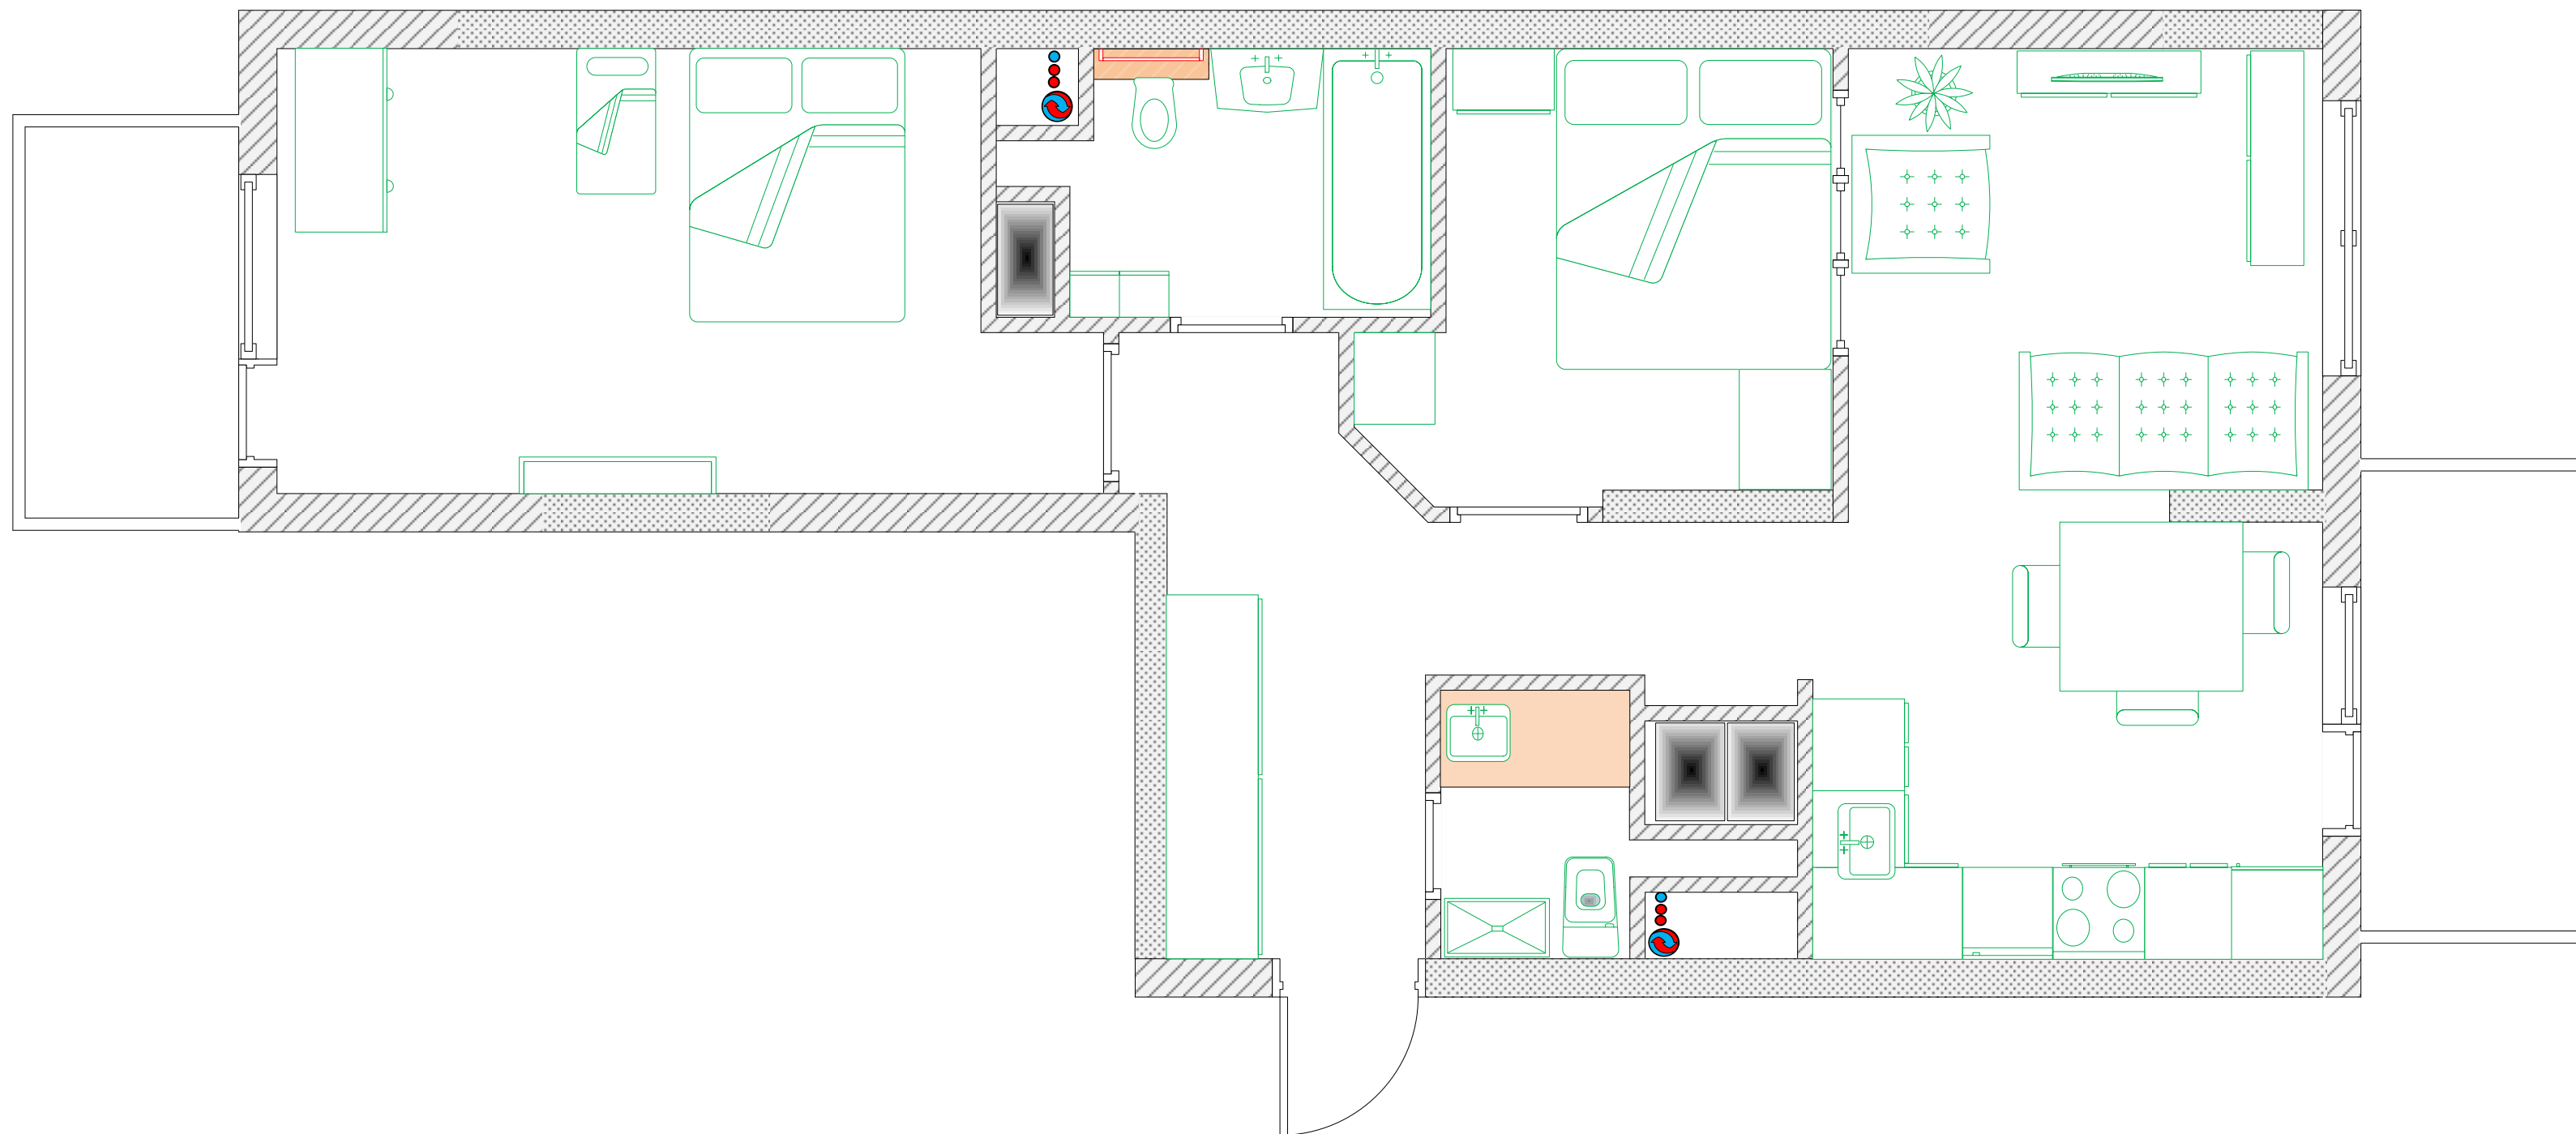




Примечание

РАЗМЕРЫ В САНТИМЕТРАХ.
 РАЗМЕРЫ ДЛЯ СПРАВОК.
 РАЗМЕРЫ ДАНЫ БЕЗ УЧЁТА ОТДЕЛОЧНЫХ
 СЛОЁВ.

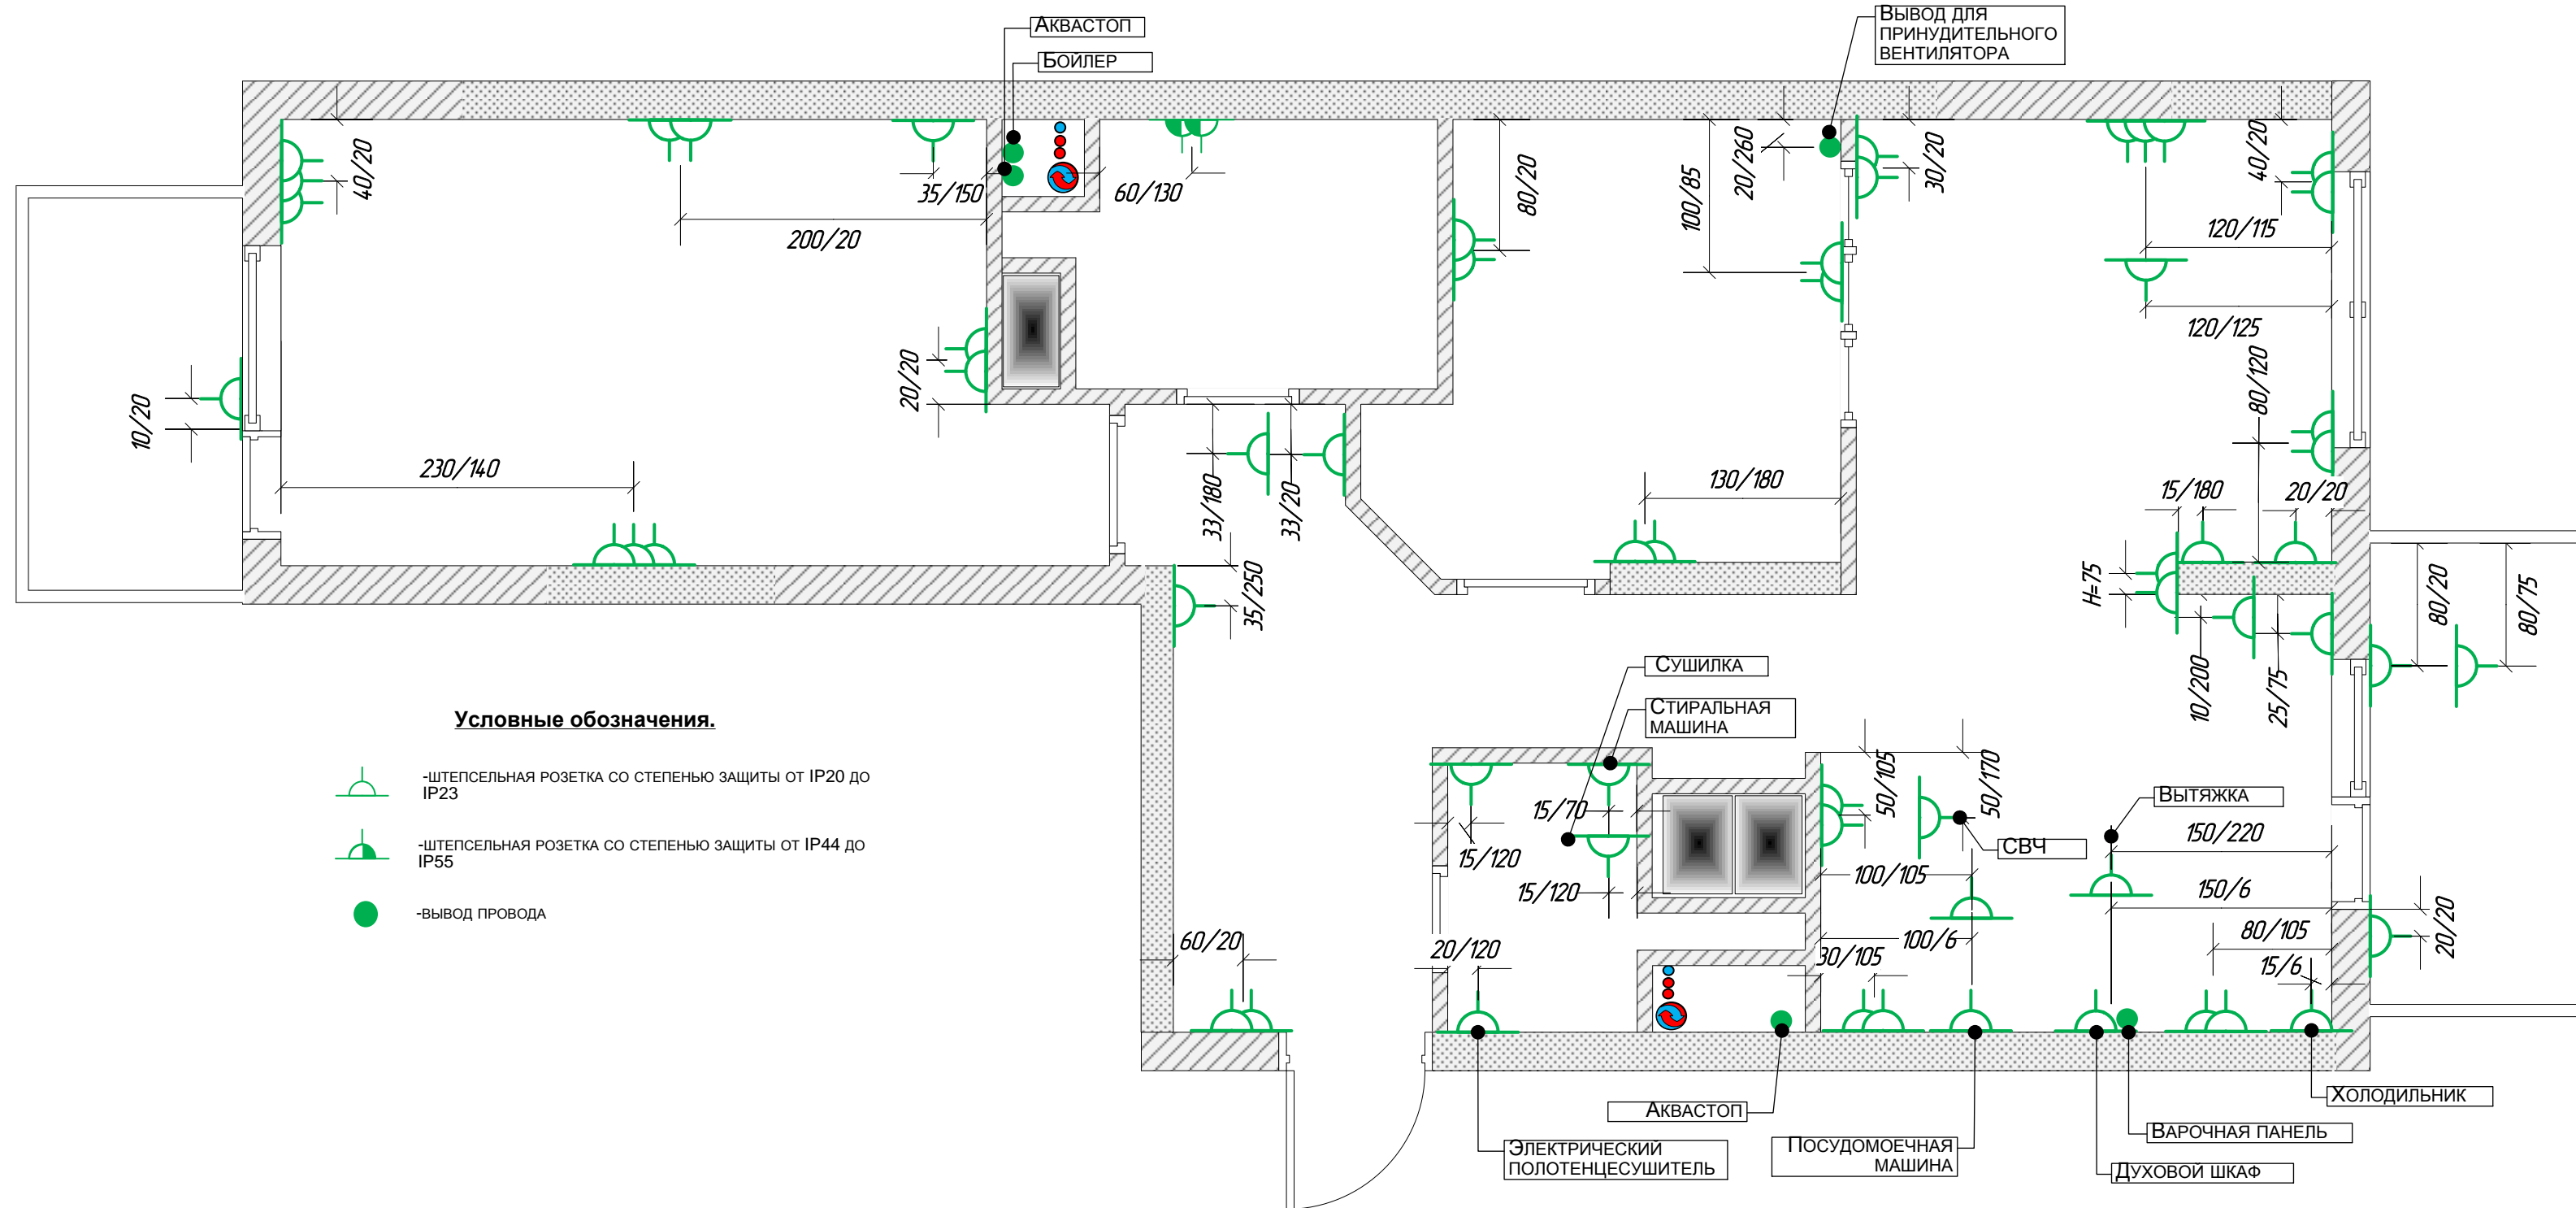			14.11.2017		
			Жк» Сколковский УР» Ул. Сколковская 3В, кв. xxx		
			ЧАСТНАЯ КВАРТИРА	СТАДИЯ	ЛИСТ
				РП	4
			РАССТАНОВКА МЕБЕЛИ	«REMPANNER»	
ГАП	<i>Полянская</i>				
ГИП					
ДИЗАЙНЕР	<i>Полянская</i>				
ЗАКАЗЧИК					




Условные обозначения.

-  -ШТЕПСЕЛЬНАЯ РОЗЕТКА СО СТЕПЕНЬЮ ЗАЩИТЫ ОТ IP20 ДО IP23
-  -ШТЕПСЕЛЬНАЯ РОЗЕТКА СО СТЕПЕНЬЮ ЗАЩИТЫ ОТ IP44 ДО IP55
-  -ВЫВОД ПРОВОДА






Примечание

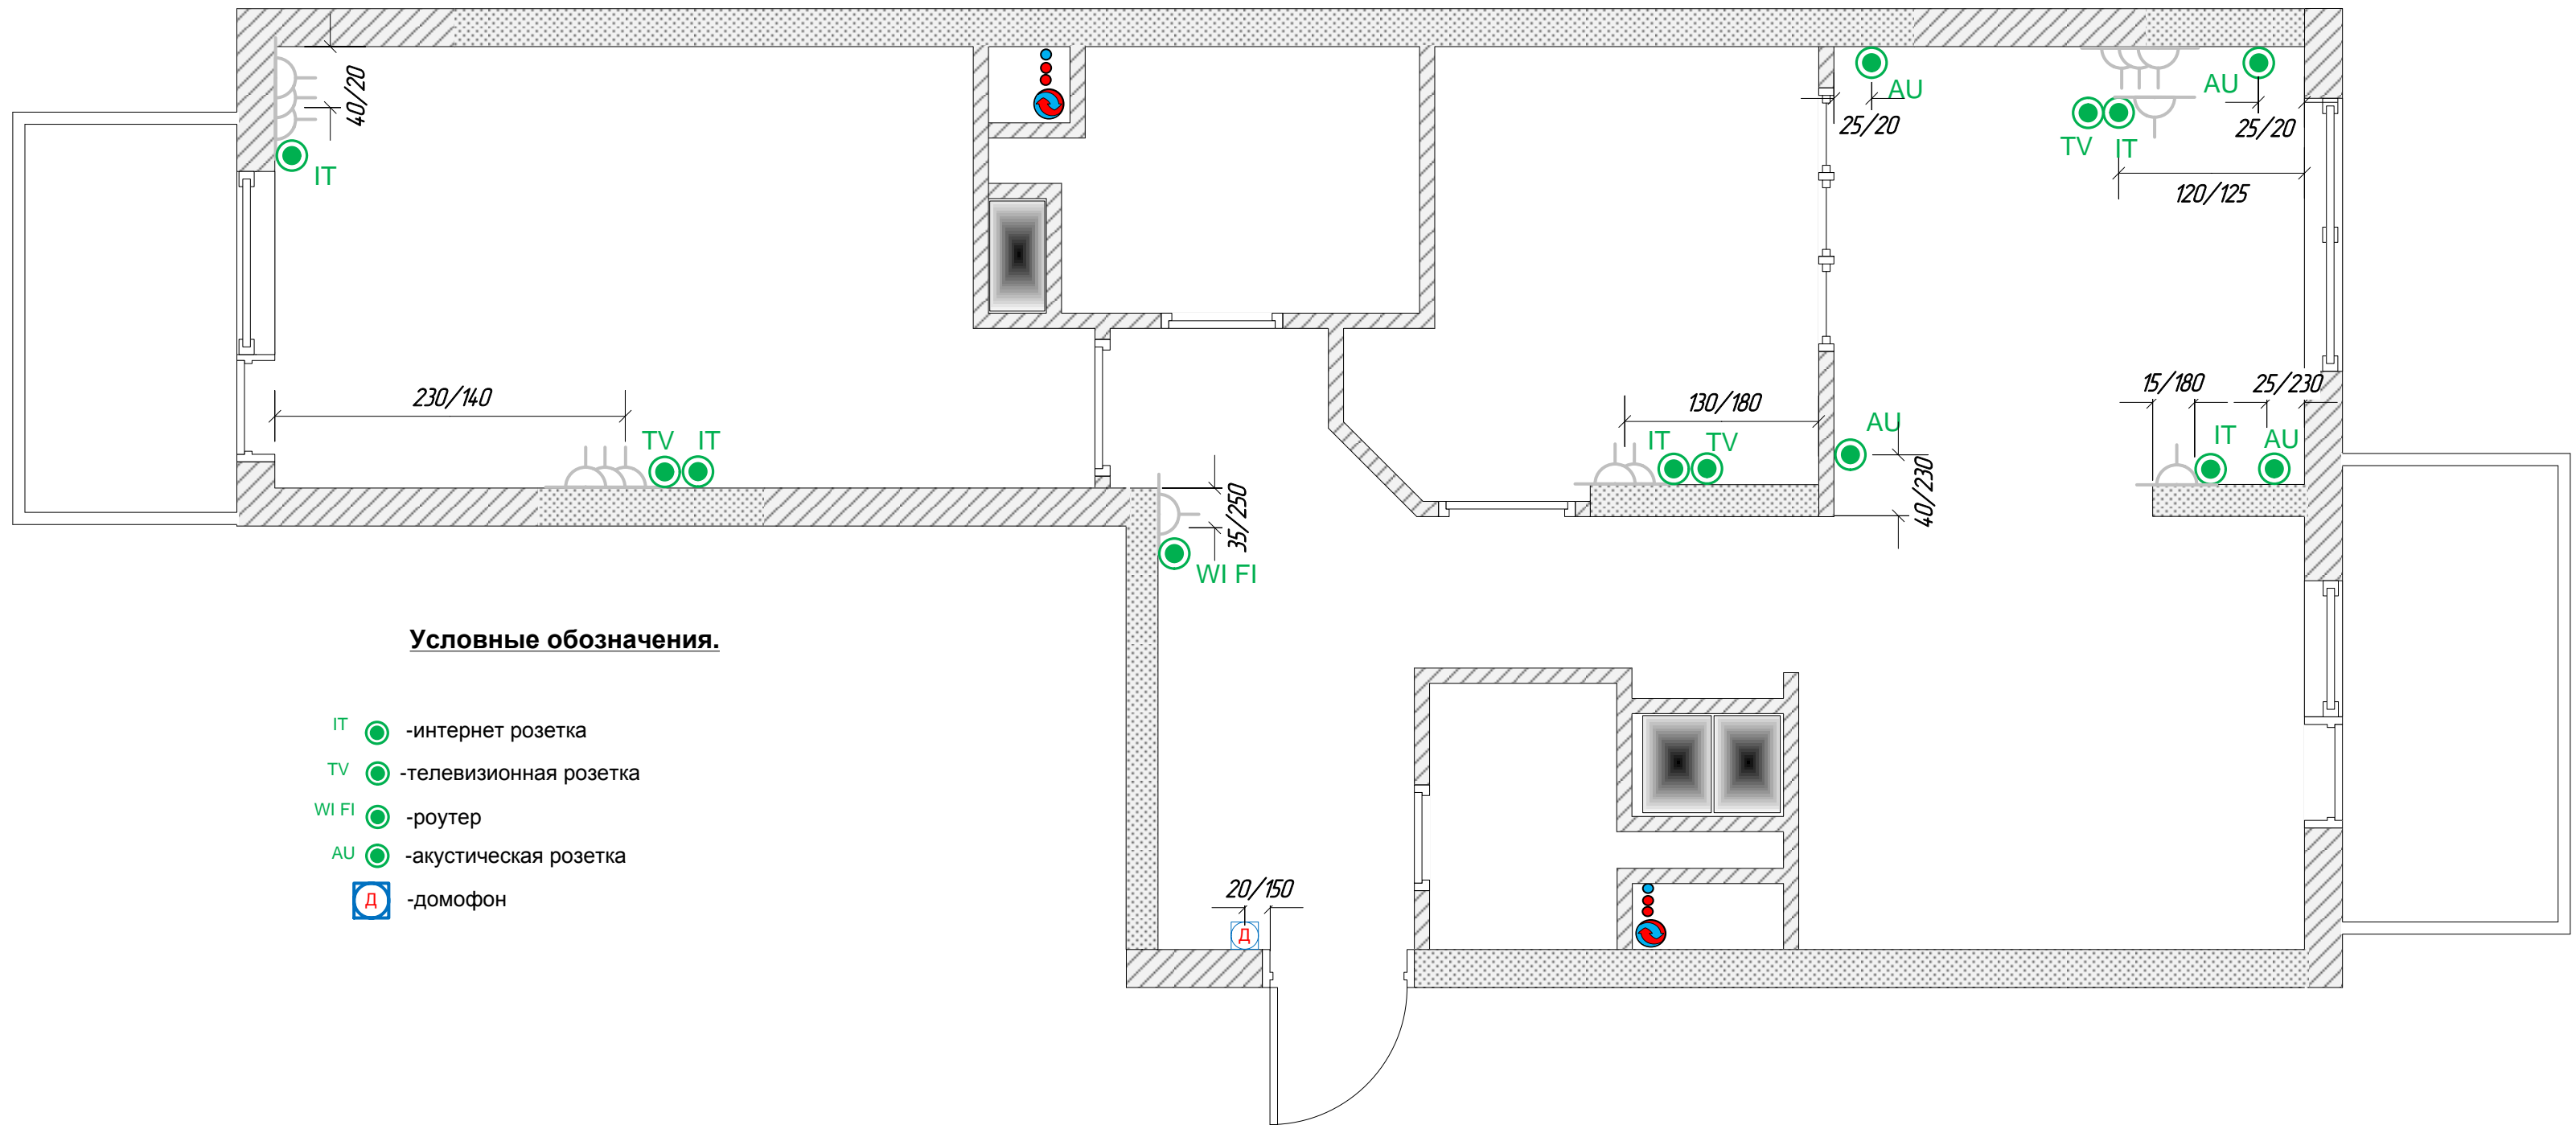РАЗМЕРЫ В САНТИМЕТРАХ.
 РАЗМЕРЫ БЕЗ УЧЕТА ОТДЕЛОЧНЫХ СЛОЕВ.
 ВСЕ РАЗМЕРЫ ДАНЫ ПО СХЕМЕ L/H (ГОРИЗОНТАЛЬ \ ВЕРТИКАЛЬ).
 ЭЛЕКТРОСЕТЬ КВАРТИРЫ ПРОКЛАДЫВАЕТСЯ В ГОФРИРОВАННОЙ ТРУБЕ ПВХ, ПРОКЛАДЫВАЕМОЙ ЗА ПОДВЕСНЫМИ ПОТОЛКАМИ, В ПОДГОТОВКЕ ПОЛА - ВДОЛЬ СТЕН В ЗОНЕ 15СМ ОТ СТЕН,

			14.11.2017		
			Жк» Сколковский УР» Ул. Сколковская 3В, кв. xxx		
			ЧАСТНАЯ КВАРТИРА	СТАДИЯ	ЛИСТ
ГАП	Полянская			РП	5
ГИП					
ДИЗАЙНЕР	Полянская				
ЗАКАЗЧИК					
			План ЭЛЕКТРИЧЕСКИХ РОЗЕТОК И ВЫВОДОВ		«REMPANNER»




Условные обозначения.

- IT  - интернет розетка
- TV  - телевизионная розетка
- WI FI  - роутер
- AU  - акустическая розетка
-  - домофон




Примечание

РАЗМЕРЫ ДАНЫ В САНТИМЕТРАХ.
 РАЗМЕРЫ ДАНЫ БЕЗ УЧЕТА ОТДЕЛОЧНЫХ СЛОЕВ.
 ВСЕ РАЗМЕРЫ ДАНЫ ПО СХЕМЕ Л/Н (ГОРИЗОНТАЛЬ \ ВЕРТИКАЛЬ).
 СЛАБОТОЧНЫЕ РОЗЕТКИ В ОДНОЙ ГРУППЕ С СИЛОВЫМИ.
 СЛАБОТОЧНАЯ СЕТЬ КВАРТИРЫ ПРОКЛАДЫВАЕТСЯ В ГОФРИРОВАННОЙ ТРУБЕ ПВХ, ПРОКЛАДЫВАЕМОЙ ЗА ПОДВЕСНЫМИ ПОТОЛКАМИ, В ПОДГОТОВКЕ ПОЛА - ВДОЛЬ СТЕН В ЗОНЕ 15СМ ОТ СТЕН, ШТРОБАХ СТЕН
 НЕ ДОПУСКАЕТСЯ ПРОКЛАДКА СЛАБОТОЧНОЙ СЕТИ СОВМЕСТНО С СИЛОВОЙ.

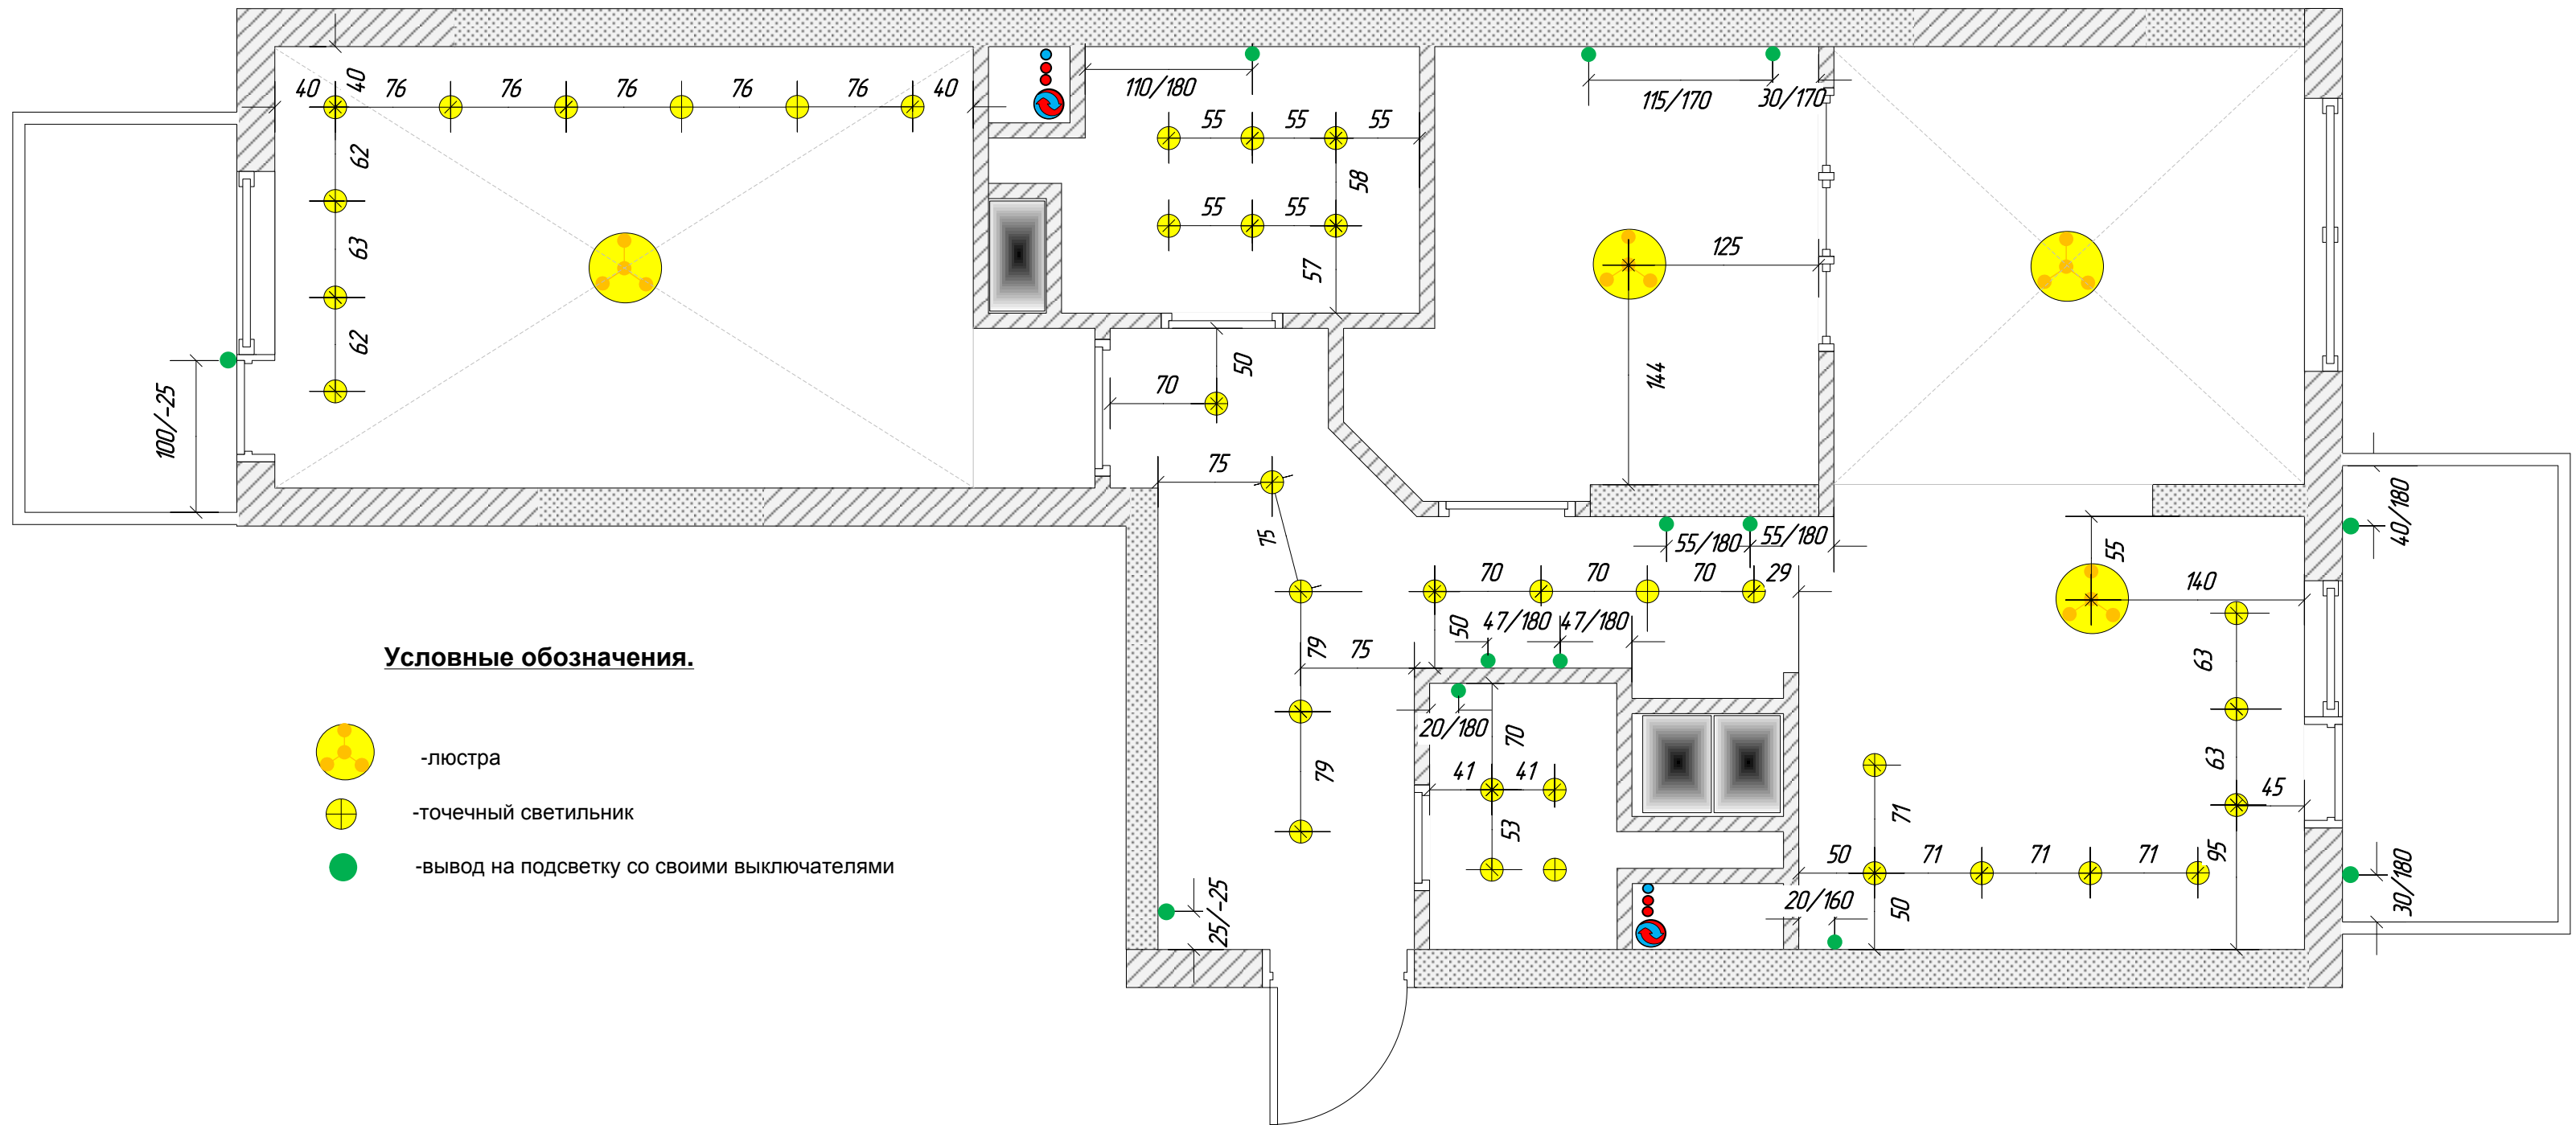			14.11.2017			
			Жк» Сколковский УР» Ул. Сколковская 3В, кв. xxx			
ГАП	<i>Полянская</i>		ЧАСТНАЯ КВАРТИРА	Стадия	Лист	Листов
ГИП				РП	6	-
ДИЗАЙНЕР	<i>Полянская</i>		ПЛАН СЛАБОТОЧНЫХ РОЗЕТОК	«REMPANNER»		
ЗАКАЗЧИК						




Условные обозначения.

-  -люстра
-  -точечный светильник
-  -вывод на подсветку со своими выключателями






Примечание

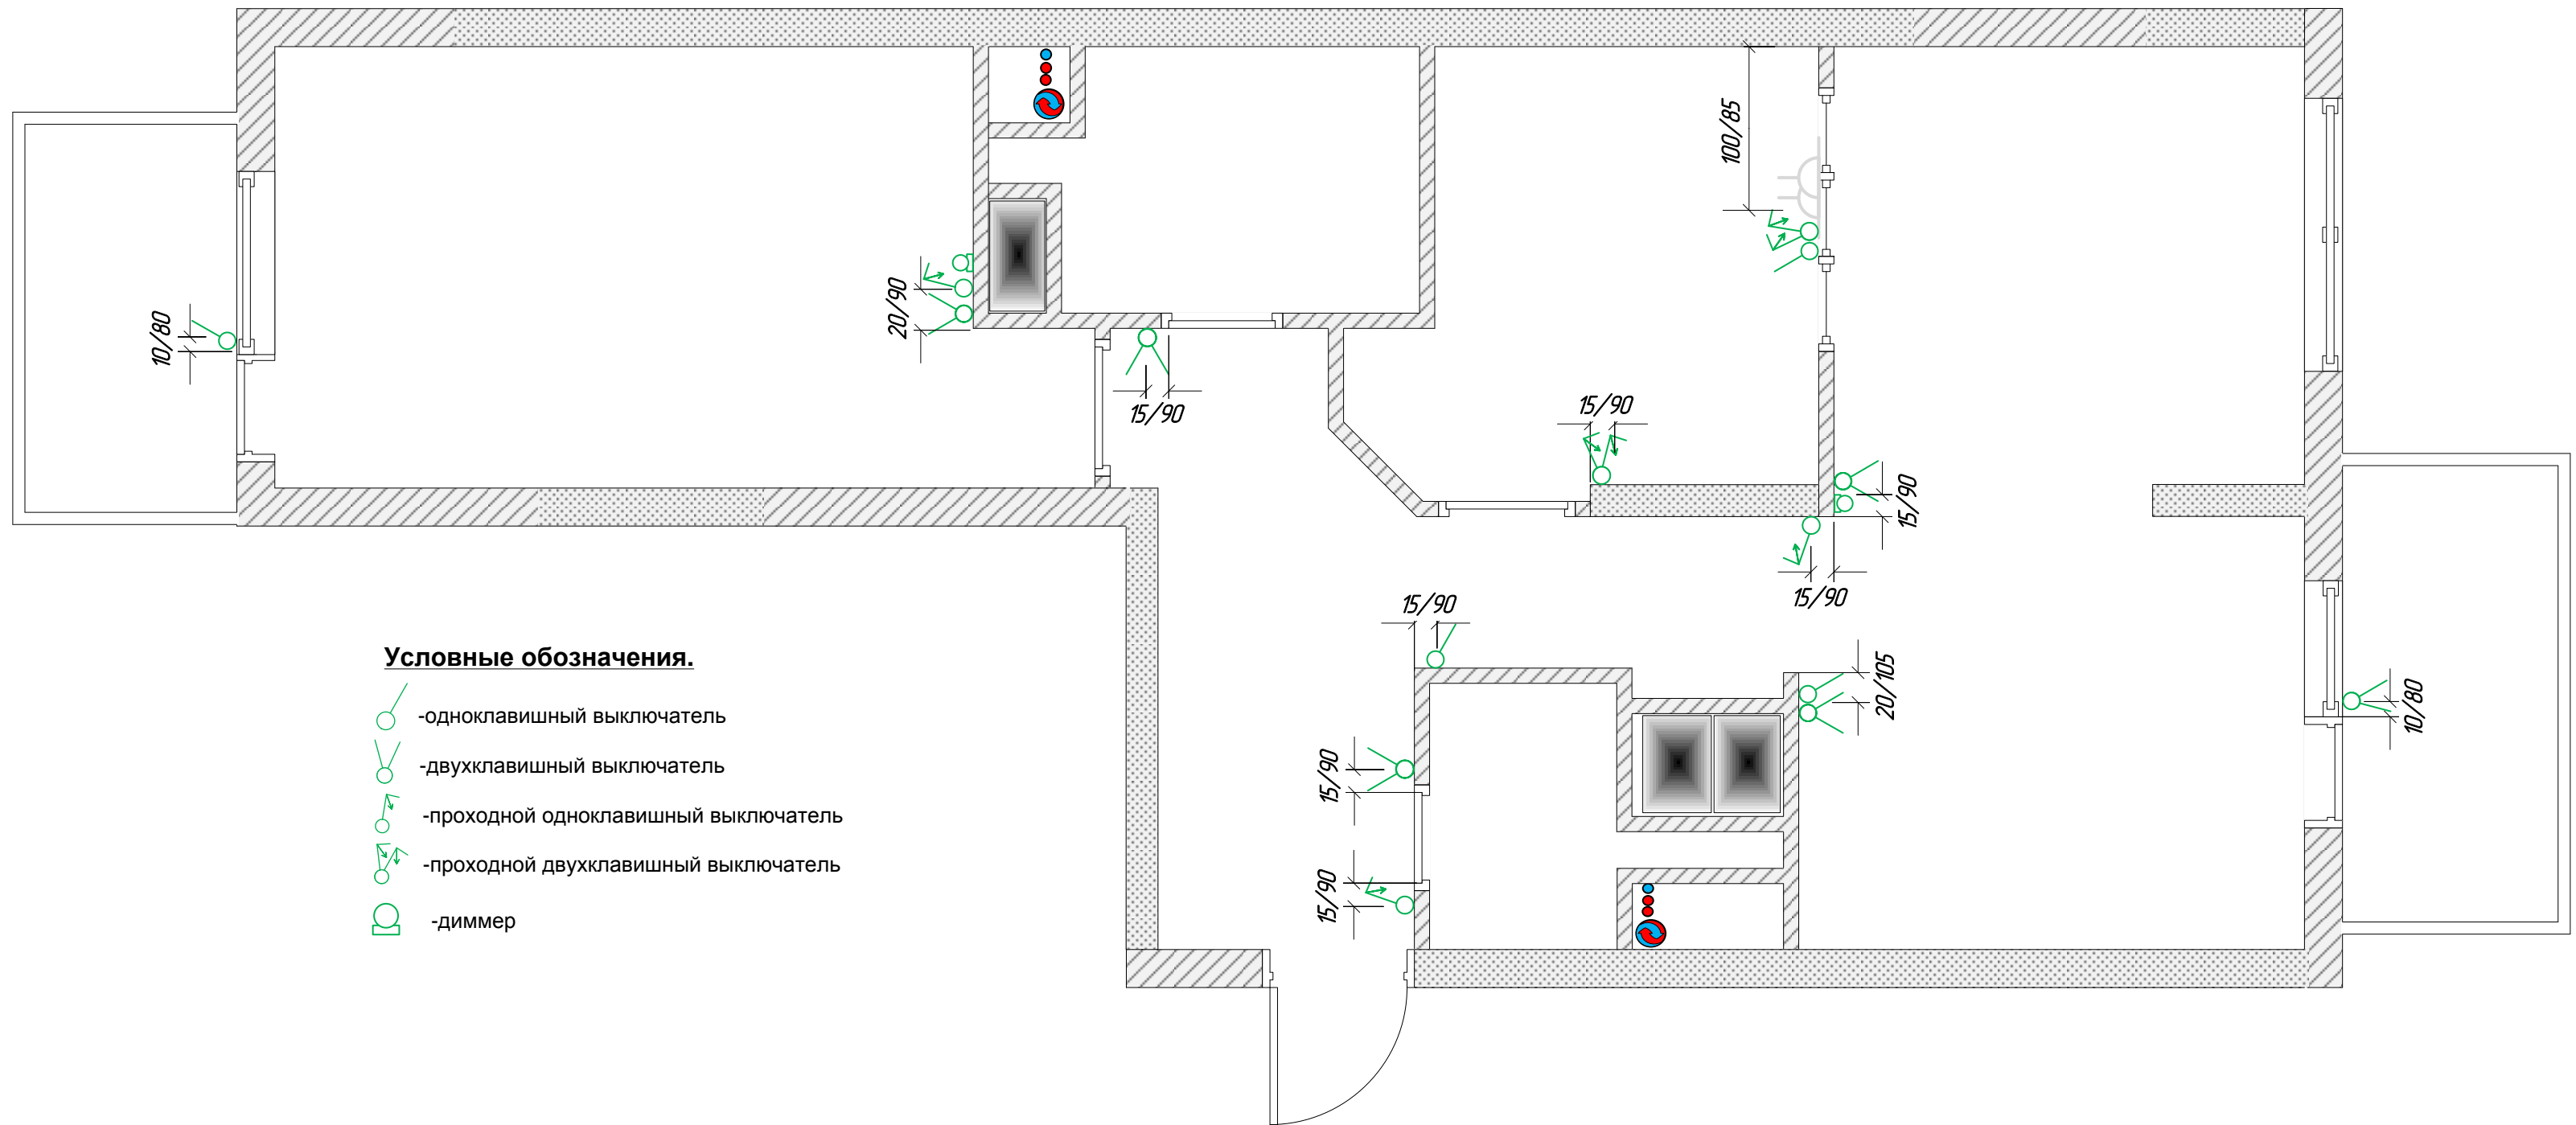РАЗМЕРЫ В САНТИМЕТРАХ.
 РАЗМЕРЫ ДЛЯ СПРАВОК.
 РАЗМЕРЫ ДАНЫ БЕЗ УЧЁТА ОТДЕЛОЧНЫХ СЛОЁВ.

			14.11.2017		
			Жк» Сколковский УР» Ул. Сколковская 3В, кв. ххх		
ГАП	Полянская		ЧАСТНАЯ КВАРТИРА		СТАДИЯ
ГИП					РП
ДИЗАЙНЕР	Полянская		ПЛАН ОСВЕТИТЕЛЬНЫХ ПРИБОРОВ		ЛИСТОВ
ЗАКАЗЧИК					7
			«REMPANNER»		




Условные обозначения.

-  -одноклавишный выключатель
-  -двухклавишный выключатель
-  -проходной одноклавишный выключатель
-  -проходной двухклавишный выключатель
-  -диммер

Примечание

РАЗМЕРЫ В САНТИМЕТРАХ.
 РАЗМЕРЫ ДЛЯ СПРАВОК.
 РАЗМЕРЫ ДАНЫ БЕЗ УЧЁТА ОТДЕЛОЧНЫХ
 СЛОЁВ.


			14.11.2017		
			Жк» Сколковский УР» Ул. Сколковская 3В, кв. ххх		
			ЧАСТНАЯ КВАРТИРА	<small>Стадия</small>	<small>Лист</small>
				<small>РП</small>	8
ГАП	Полянская		ПЛАН ВЫКЛЮЧАТЕЛЕЙ	«REMPANNER»	
ГИП					
ДИЗАЙНЕР	Полянская				
ЗАКАЗЧИК					

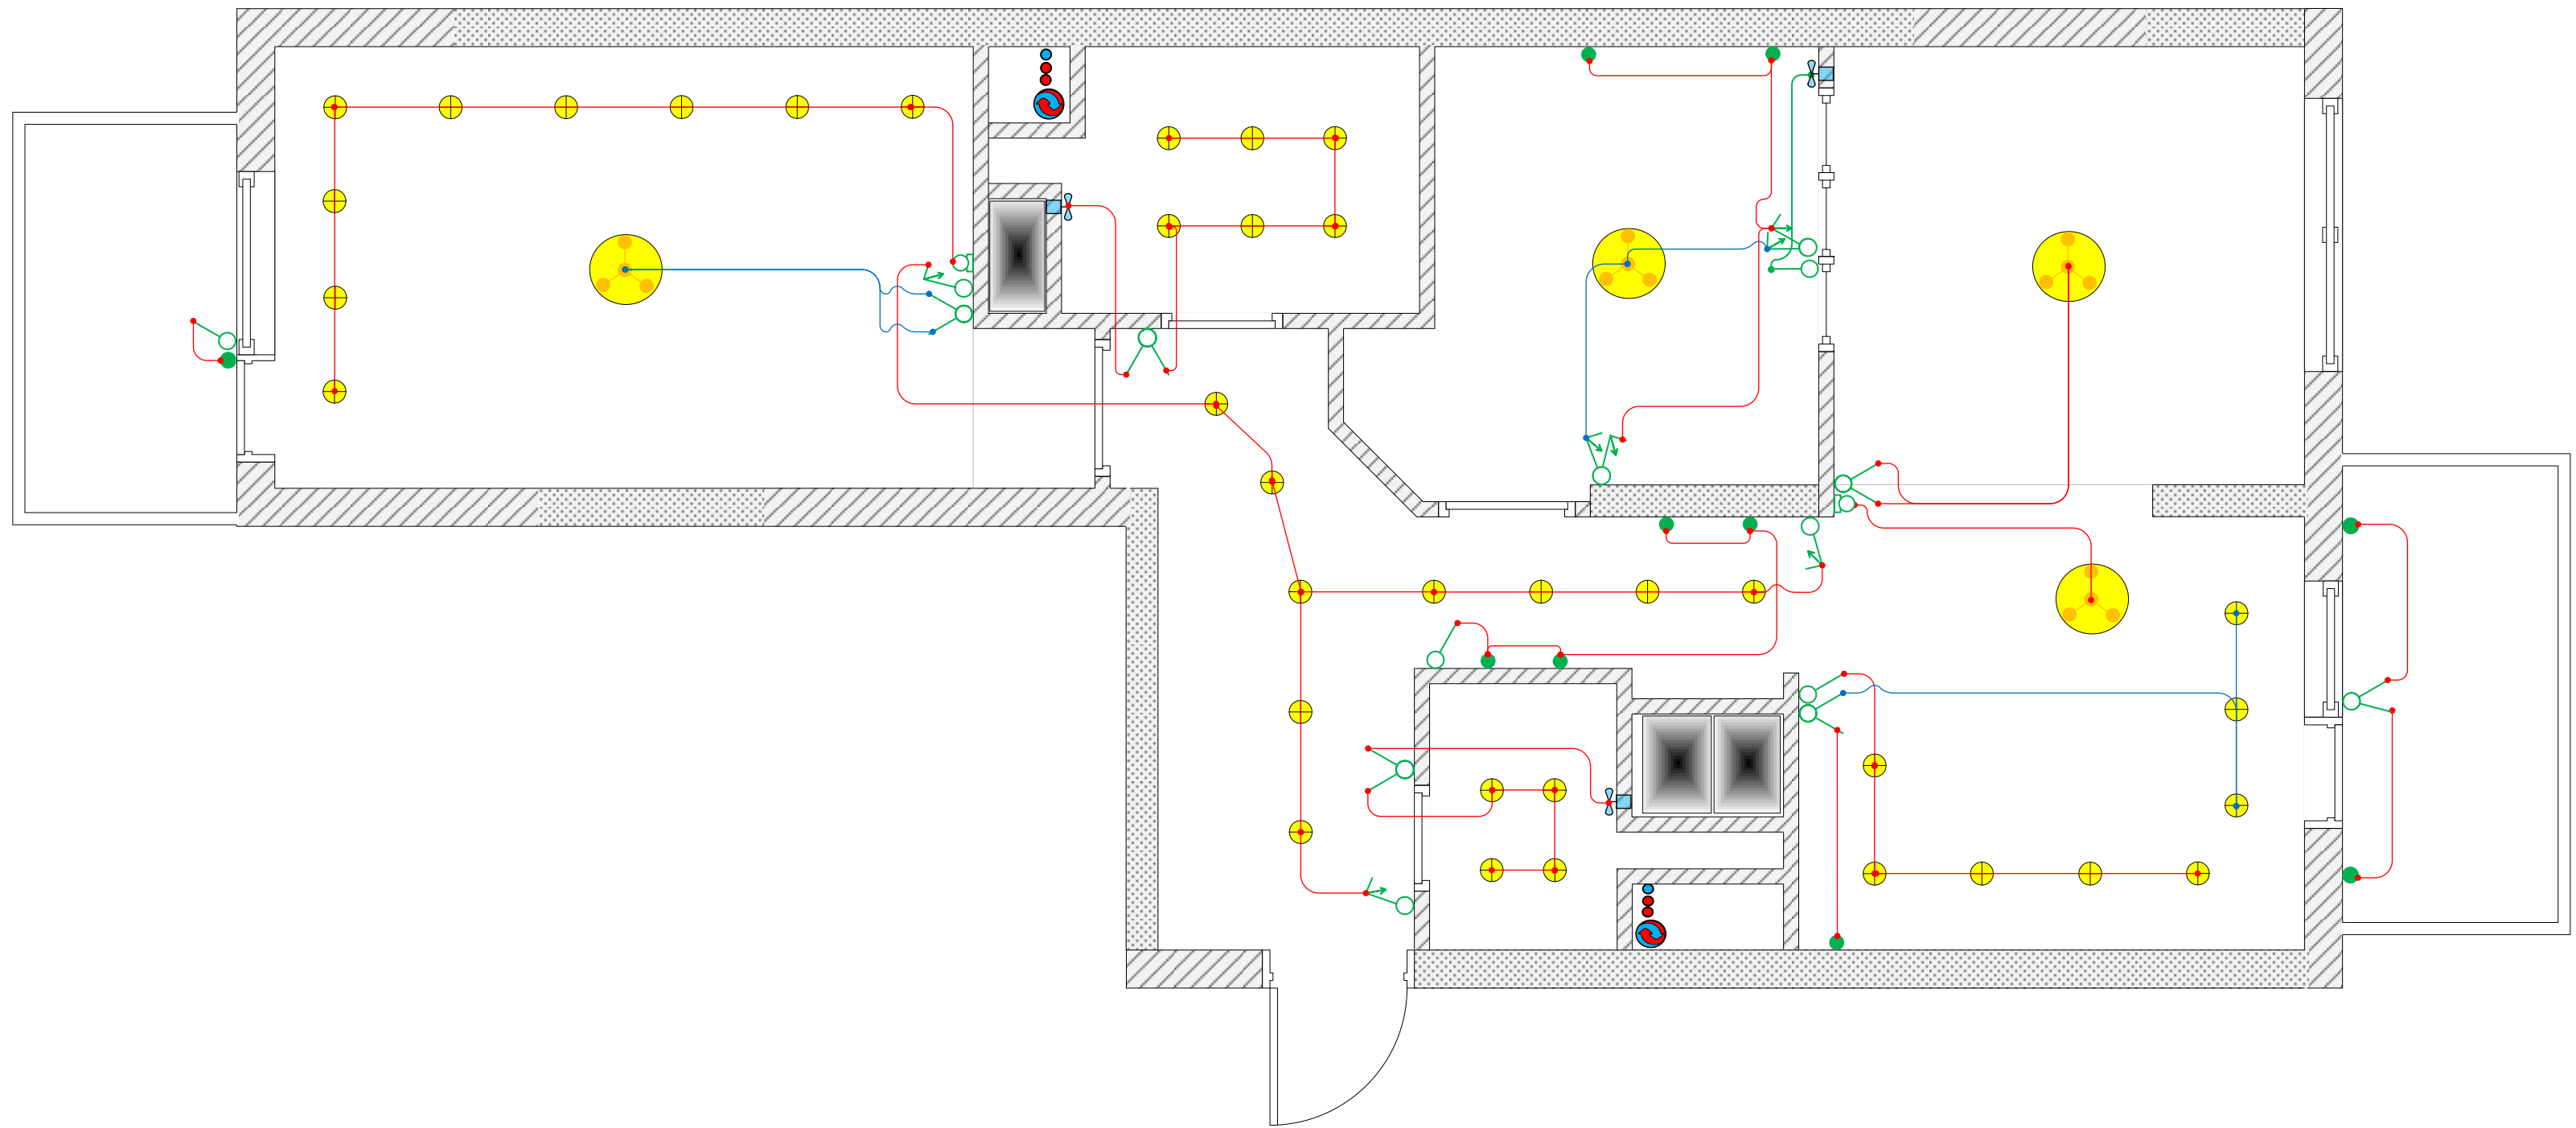




Примечание

РАЗМЕРЫ В САНТИМЕТРАХ.
 РАЗМЕРЫ ДЛЯ СПРАВОК.
 РАЗМЕРЫ ДАНЫ БЕЗ УЧЁТА ОТДЕЛОЧНЫХ
 СЛОЁВ.

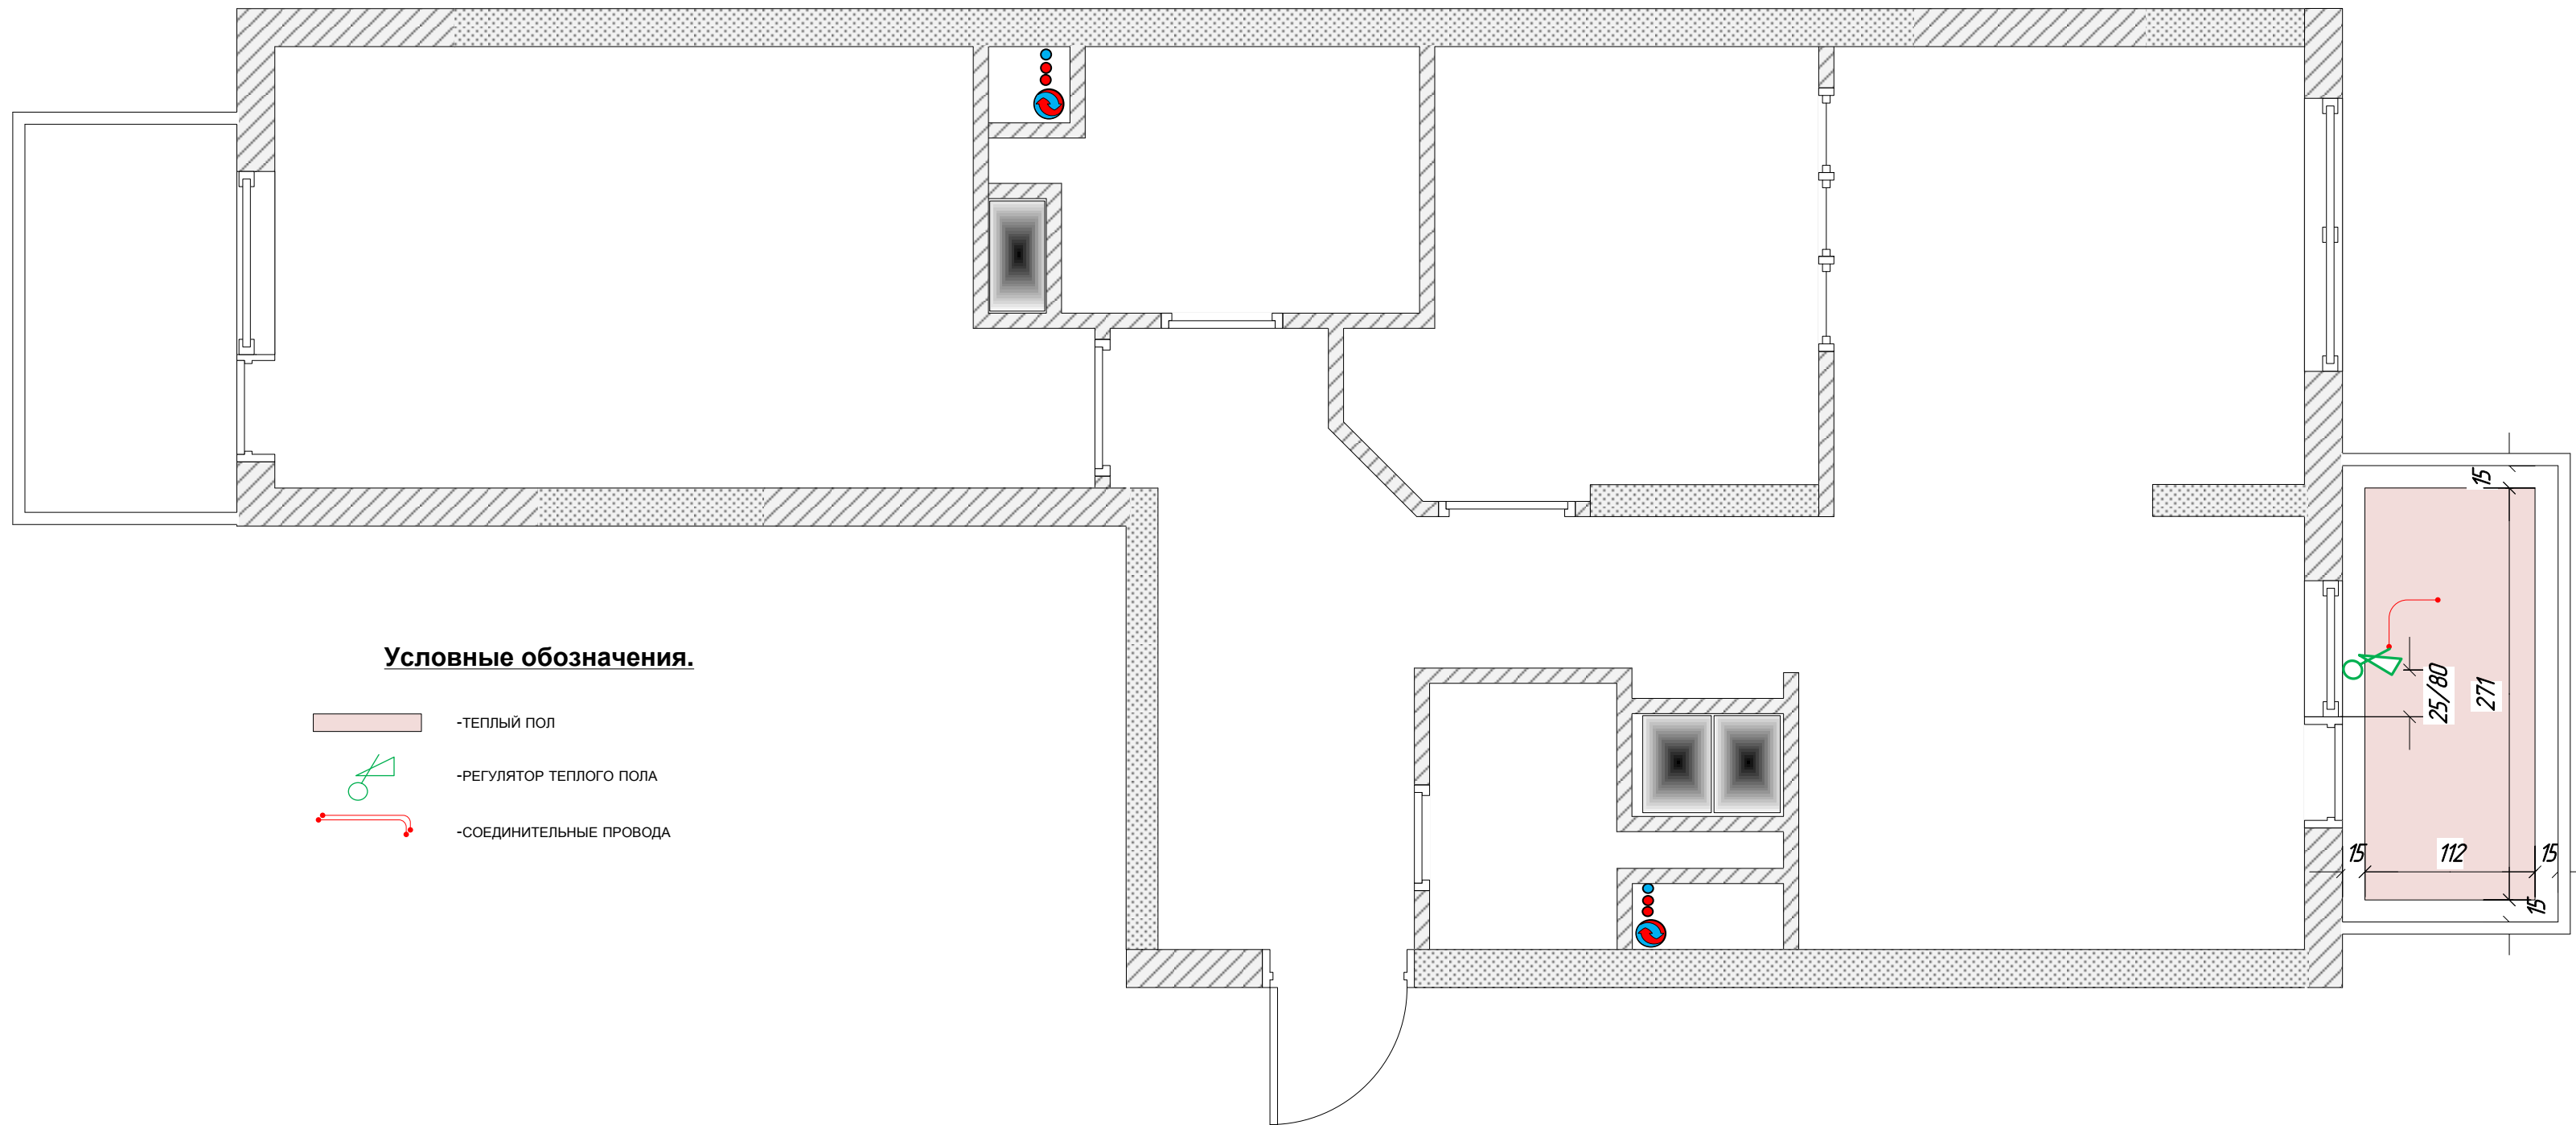			14.11.2017			
			Жк» Сколковский УР» Ул. Сколковская 3В, кв. ххх			
ГАП	<i>Полянская</i>		ЧАСТНАЯ КВАРТИРА	Стадия	Лист	Листов
ГИП				РП	9	-
ДИЗАЙНЕР	<i>Полянская</i>			«REMPANNER»		
ЗАКАЗЧИК						
			План вкл/выкл освещения			




Условные обозначения.

-  -теплый пол
-  -РЕГУЛЯТОР ТЕПЛОГО ПОЛА
-  -СОЕДИНИТЕЛЬНЫЕ ПРОВОДА

Примечание

РАЗМЕРЫ В САНТИМЕТРАХ.
 РАЗМЕРЫ ДЛЯ СПРАВОК.
 РАЗМЕРЫ ДАНЫ БЕЗ УЧЁТА ОТДЕЛОЧНЫХ СЛОЁВ.

			14.11.2017			
			Жк» Сколковский УР» Ул. Сколковская 3В, кв. xxx			
			ЧАСТНАЯ КВАРТИРА	Стадия	Лист	Листов
				РП	10	-
ГАП	<i>Полянская</i>		ТЁПЛЫЙ ПОЛ	«REMPANNER»		
ГИП						
ДИЗАЙНЕР	<i>Полянская</i>					
ЗАКАЗЧИК						

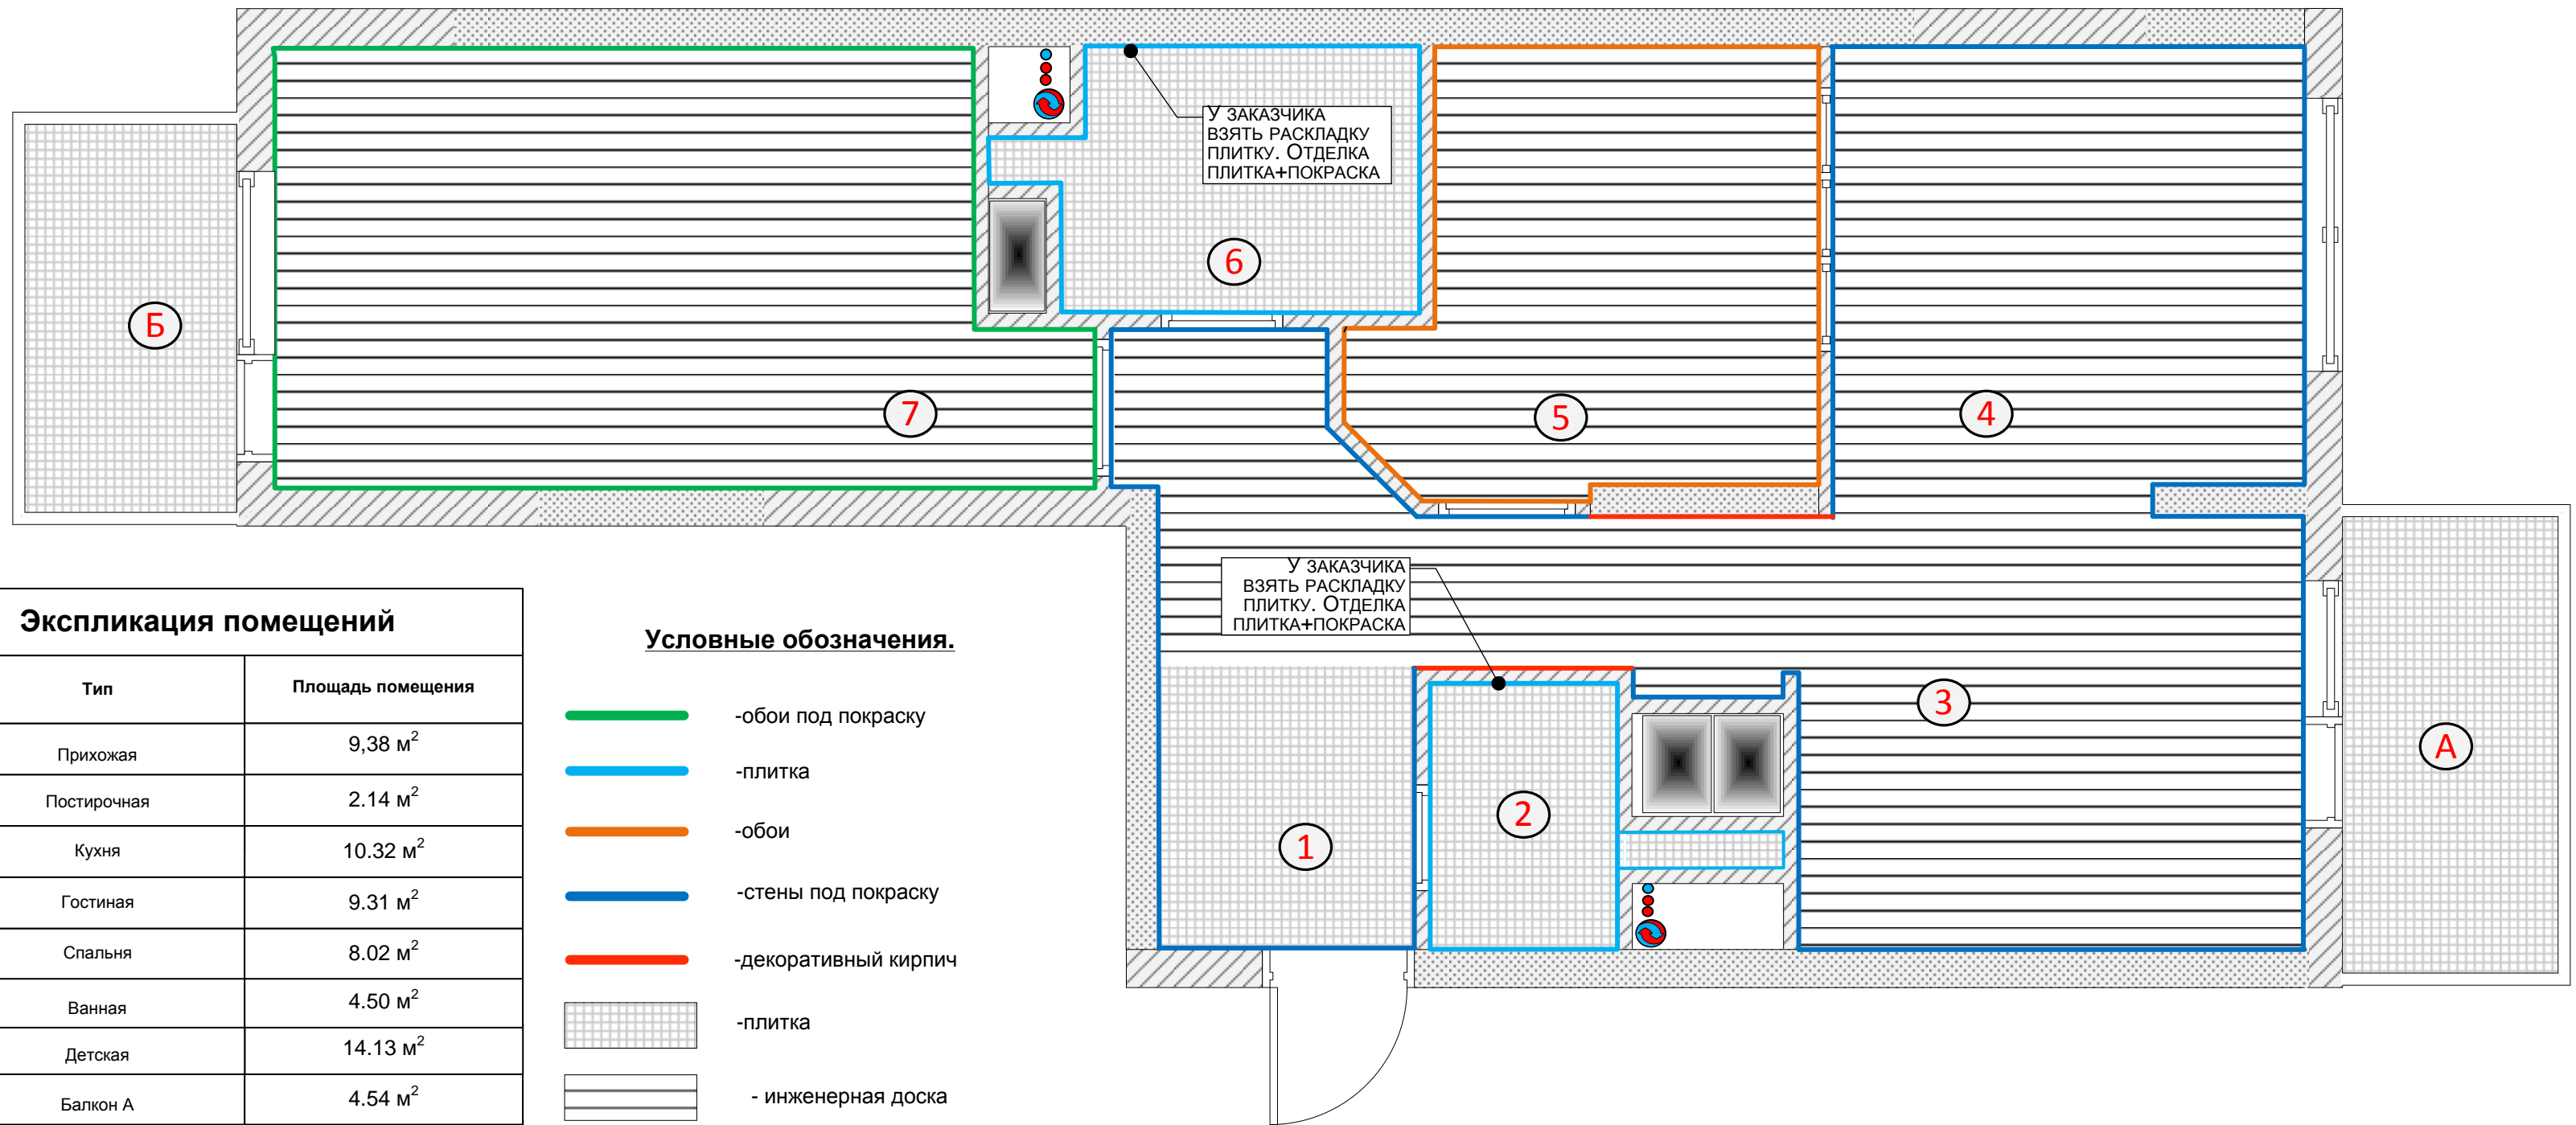

Экспликация помещений		
№	Тип	Площадь помещения
1	Прихожая	9,38 м ²
2	Постирочная	2.14 м ²
3	Кухня	10.32 м ²
4	Гостиная	9.31 м ²
5	Спальня	8.02 м ²
6	Ванная	4.50 м ²
7	Детская	14.13 м ²
8	Балкон А	4.54 м ²
9	Балкон Б	3.58 м ²

- Условные обозначения.**
- -обои под покраску
 - -плитка
 - -обои
 - -стены под покраску
 - -декоративный кирпич
 - плитка
 - инженерная доска

Примечание
 РАЗМЕРЫ В САНТИМЕТРАХ.
 РАЗМЕРЫ ДЛЯ СПРАВОК.
 РАЗМЕРЫ ДАНЫ БЕЗ УЧЁТА ОТДЕЛОЧНЫХ СЛОЁВ.
 ВЫСОТА ПОТОЛКОВ Н=283

			14.11.2017		
			Жк» Сколковский УР» Ул. Сколковская 3В, кв. xxx		
			ЧАСТНАЯ КВАРТИРА		
			СТАДИЯ	ЛИСТ	ЛИСТОВ
			РП	11	-
			ВЕДОМОСТЬ ОТДЕЛКИ		
			«REMPANNER»		

ГАП	Полянская
ГИП	
ДИЗАЙНЕР	Полянская
ЗАКАЗЧИК	