


"RemPlanner"

Комплект планировочных решений

Адрес объекта:

г. Москва, ул. Хромова, д. 3

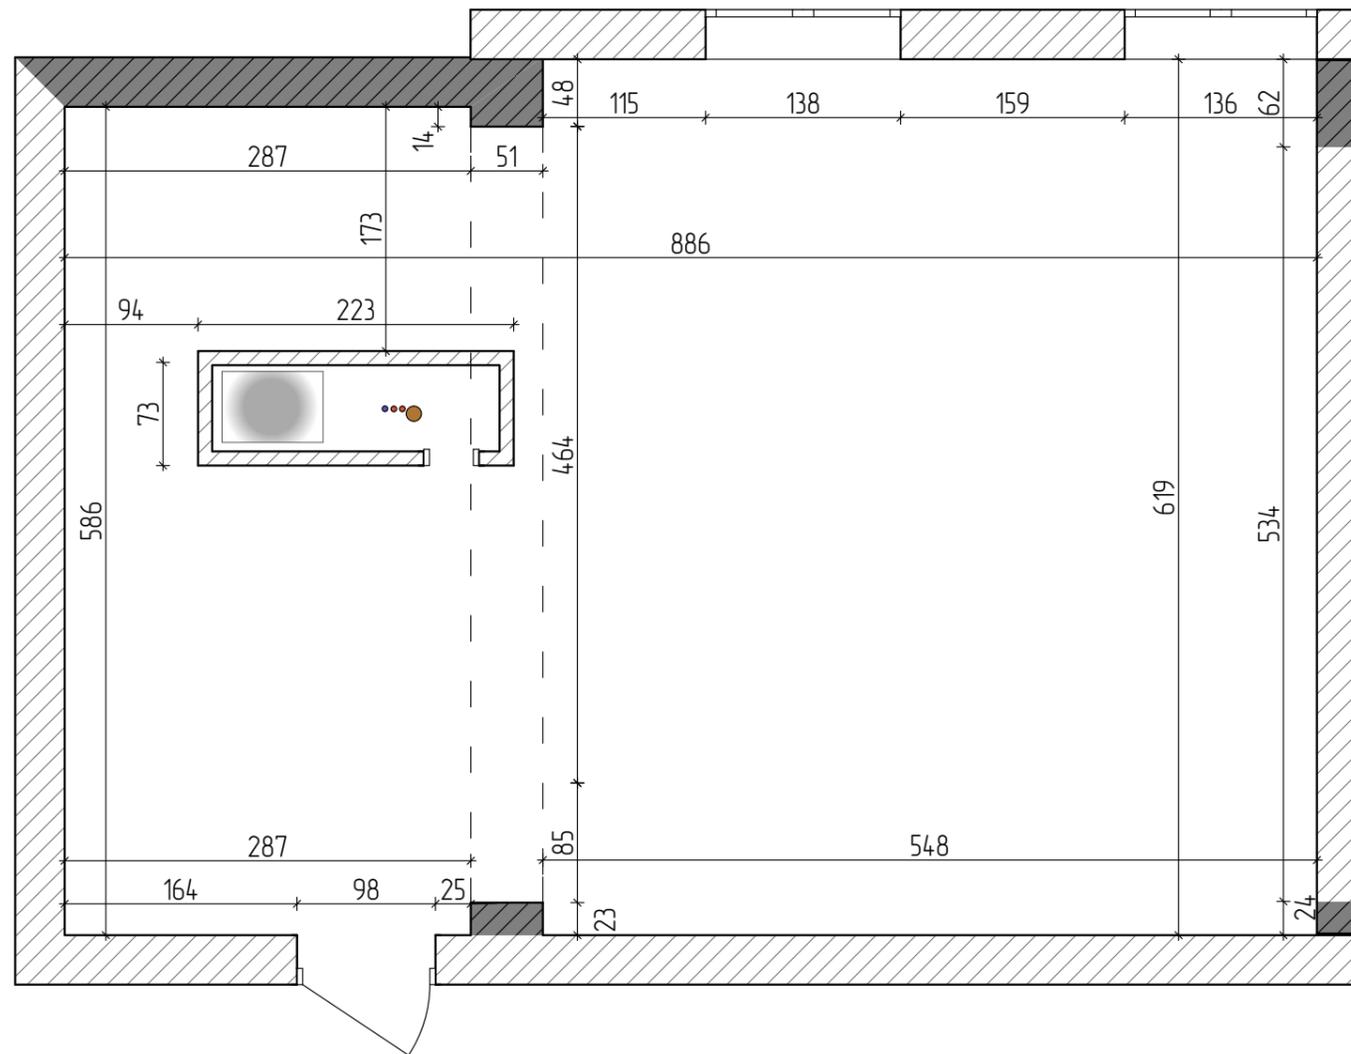

Условные обозначения


-  Существующие стены из пеноблоков
-  Существующие стены из монолитных стен

Высота подоконника = 58 см.
 Ширина откоса = 18 см.
 Высота потолка = 310 см.

Примечания

1. Все размеры даны в сантиметрах.
2. Размеры даны без учёта отделочного слоя.
3. Размеры для справок.

						г. Москва, ул. Хромова, д. 3			
Изм.	Кол. уч.	Лист	№ док.	Подпись	Дата	Частная квартира	Стадия	Лист	Листов
ГАП					08.18			1	
Дизайнер		Полянская			08.18				
Заказчик						Обмерный план	"RemPlanner"		

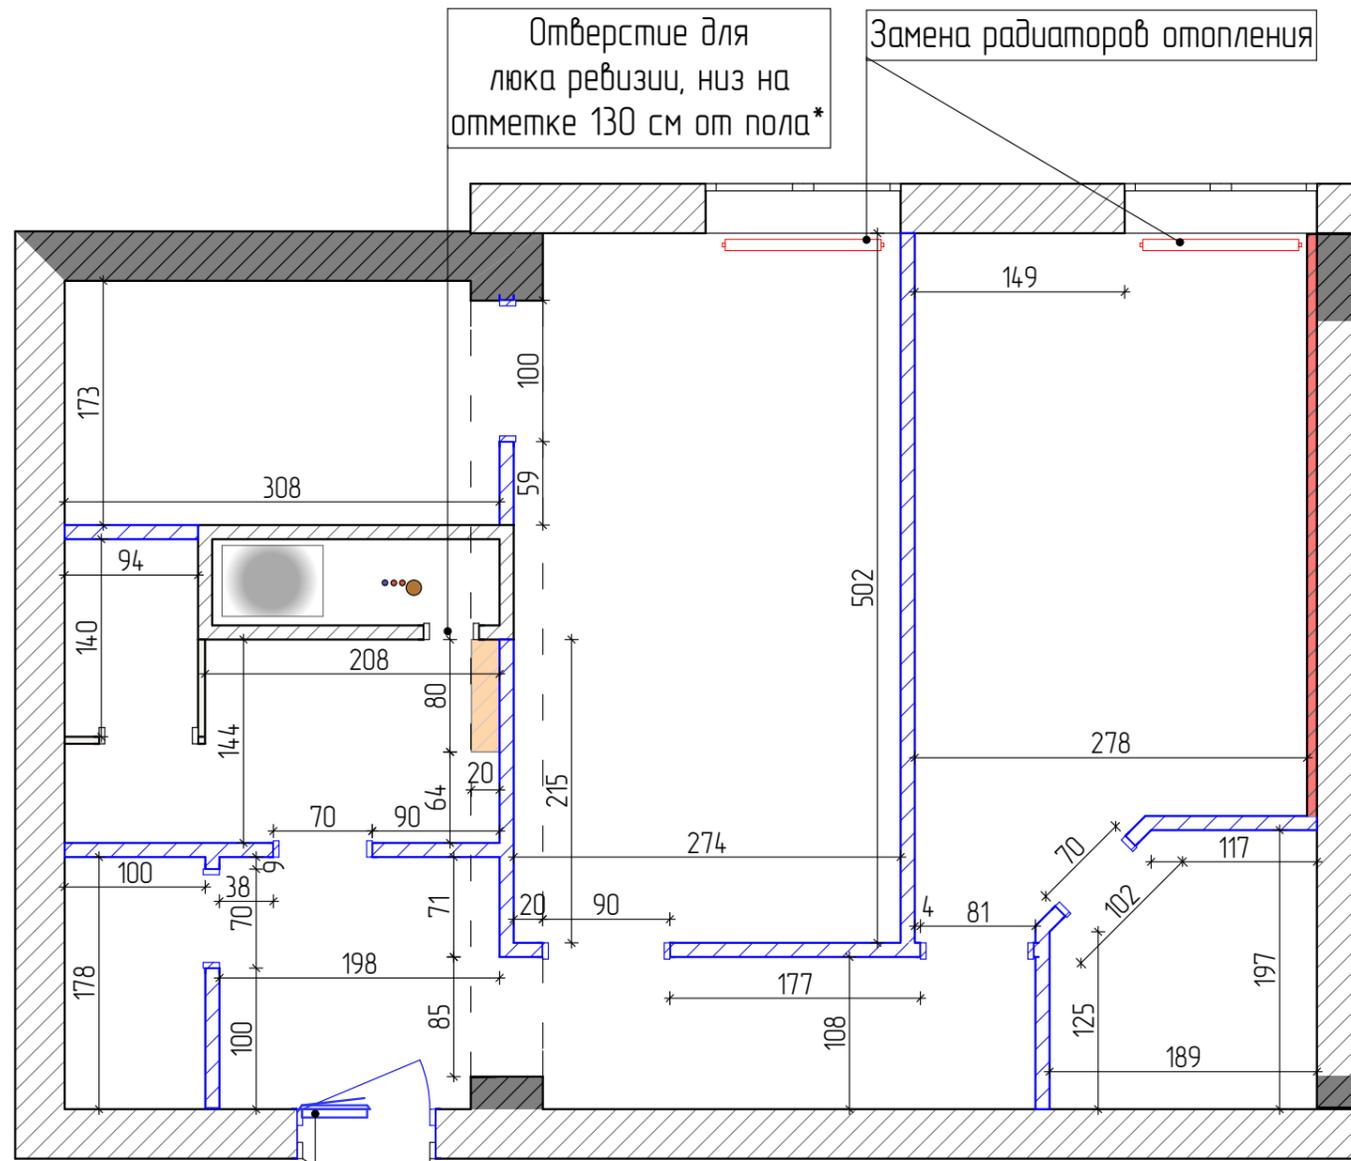

Встроенный ЩРВ:
 размер/расположение
 согласовать с
 прорабом (на сколько
 автоматов), низ на отм. 220 см.
 от пола.

Условные обозначения

- Возводимые стены из ПГБ 10 см.
- Звукоизоляция стен
- Распределительный щиток


Примечания

1. Все размеры даны в сантиметрах.
2. Размеры даны без учёта отделочного слоя.
3. Размеры для справок.

Размеры заданы от черновых стен.
 После штукатурки изменятся размеры комнаты.
 На следующих листах пересчитать размеры электрики
 на толщину слоя чистовой отделки.

- * согласовать с заказчиком
- ** Согласовать с прорабом


						г. Москва, ул. Хромова, д. 3		
Изм.	Кол. уч.	Лист	№ док.	Подпись	Дата	Частная квартира		
ГАП					08.18			
Дизайнер	Полянская				08.18		2	
Заказчик						План возводимых перегородок		"RemPlanner"

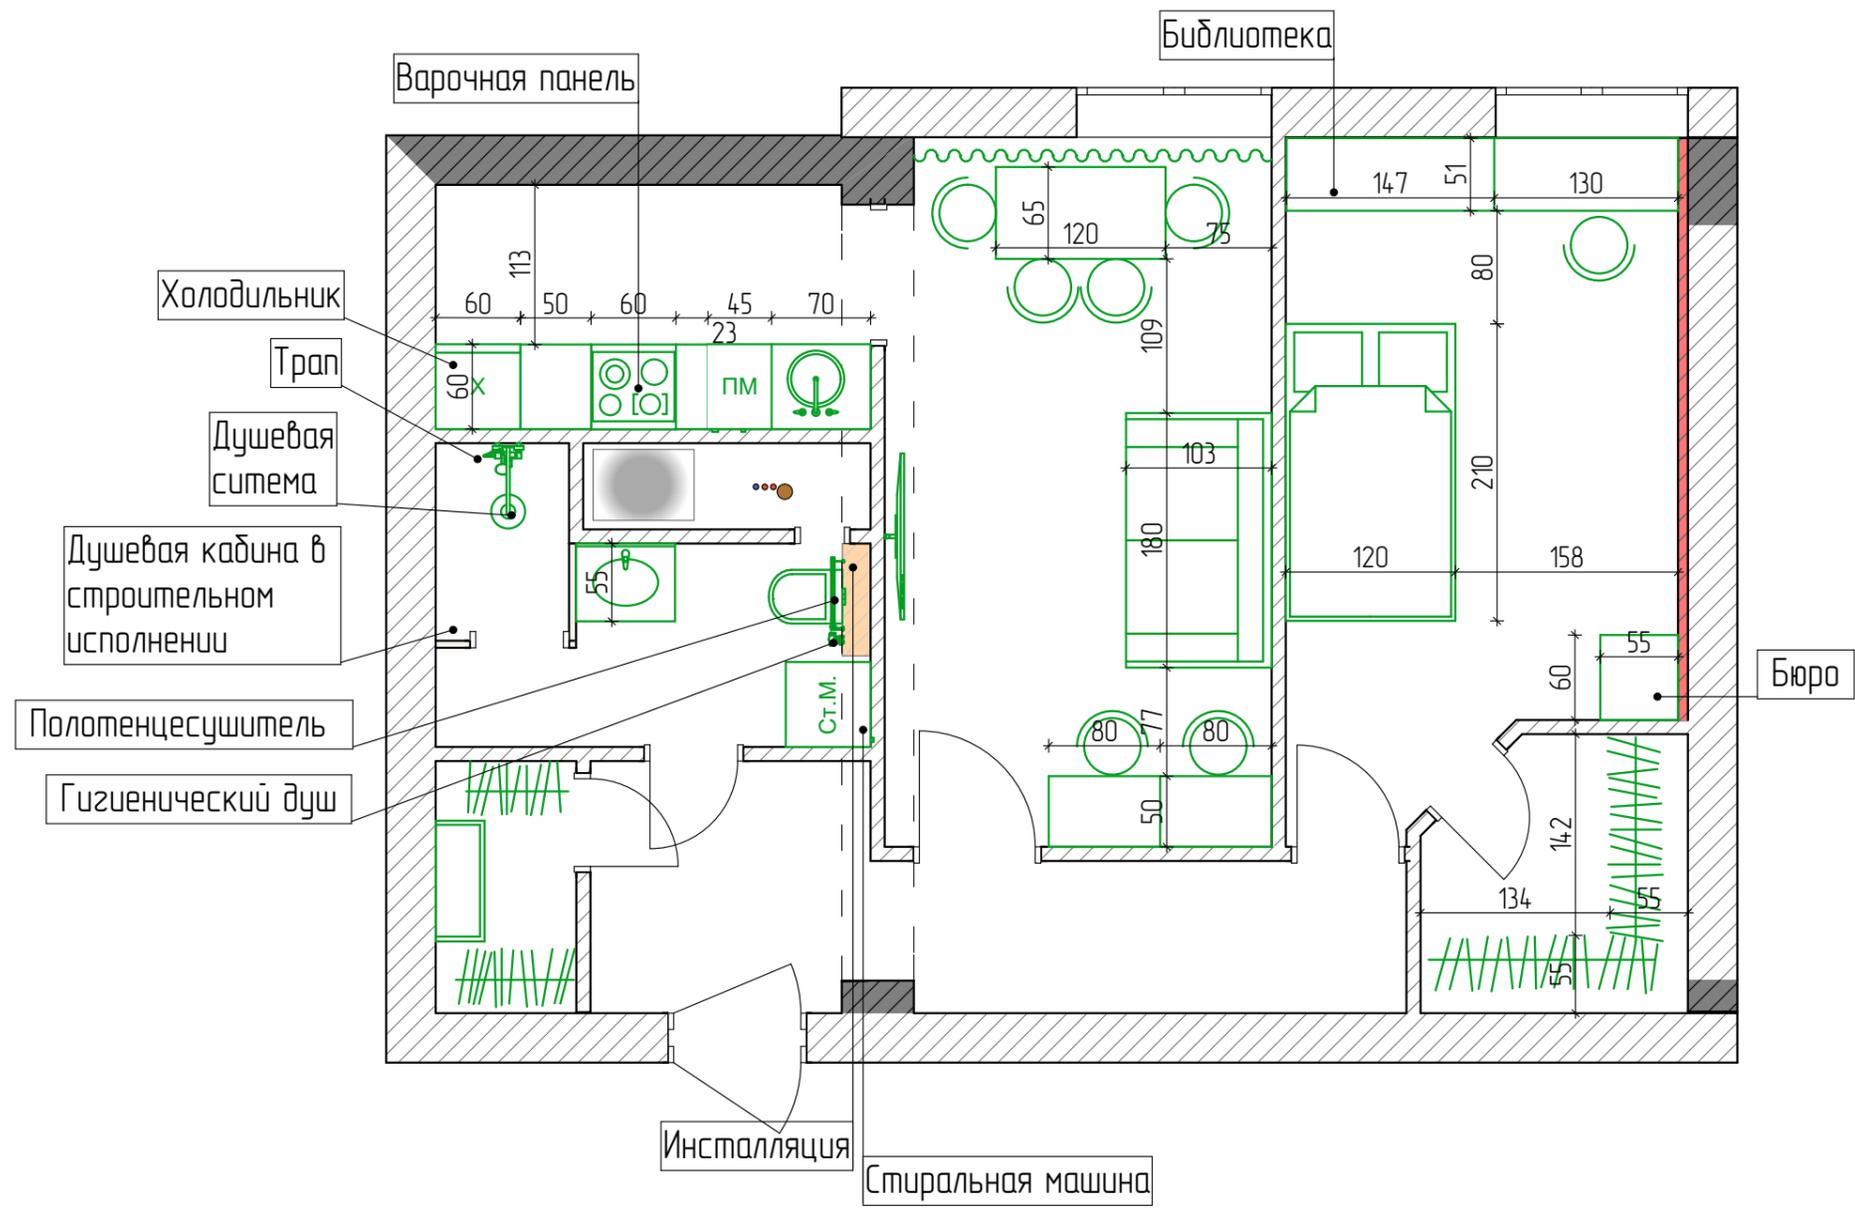

Примечания

1. Все размеры даны в сантиметрах.
2. Размеры даны без учёта отделочного слоя.
3. Размеры для справок.

						г. Москва, ул. Хромова, д. 3			
Изм.	Кол. уч.	Лист	№ док.	Подпись	Дата	Частная квартира	Стадия	Лист	Листов
									4
ГАП					08.18	Расстановка мебели	"RemPlanner"		
Дизайнер		Полянская			08.18				
Заказчик									

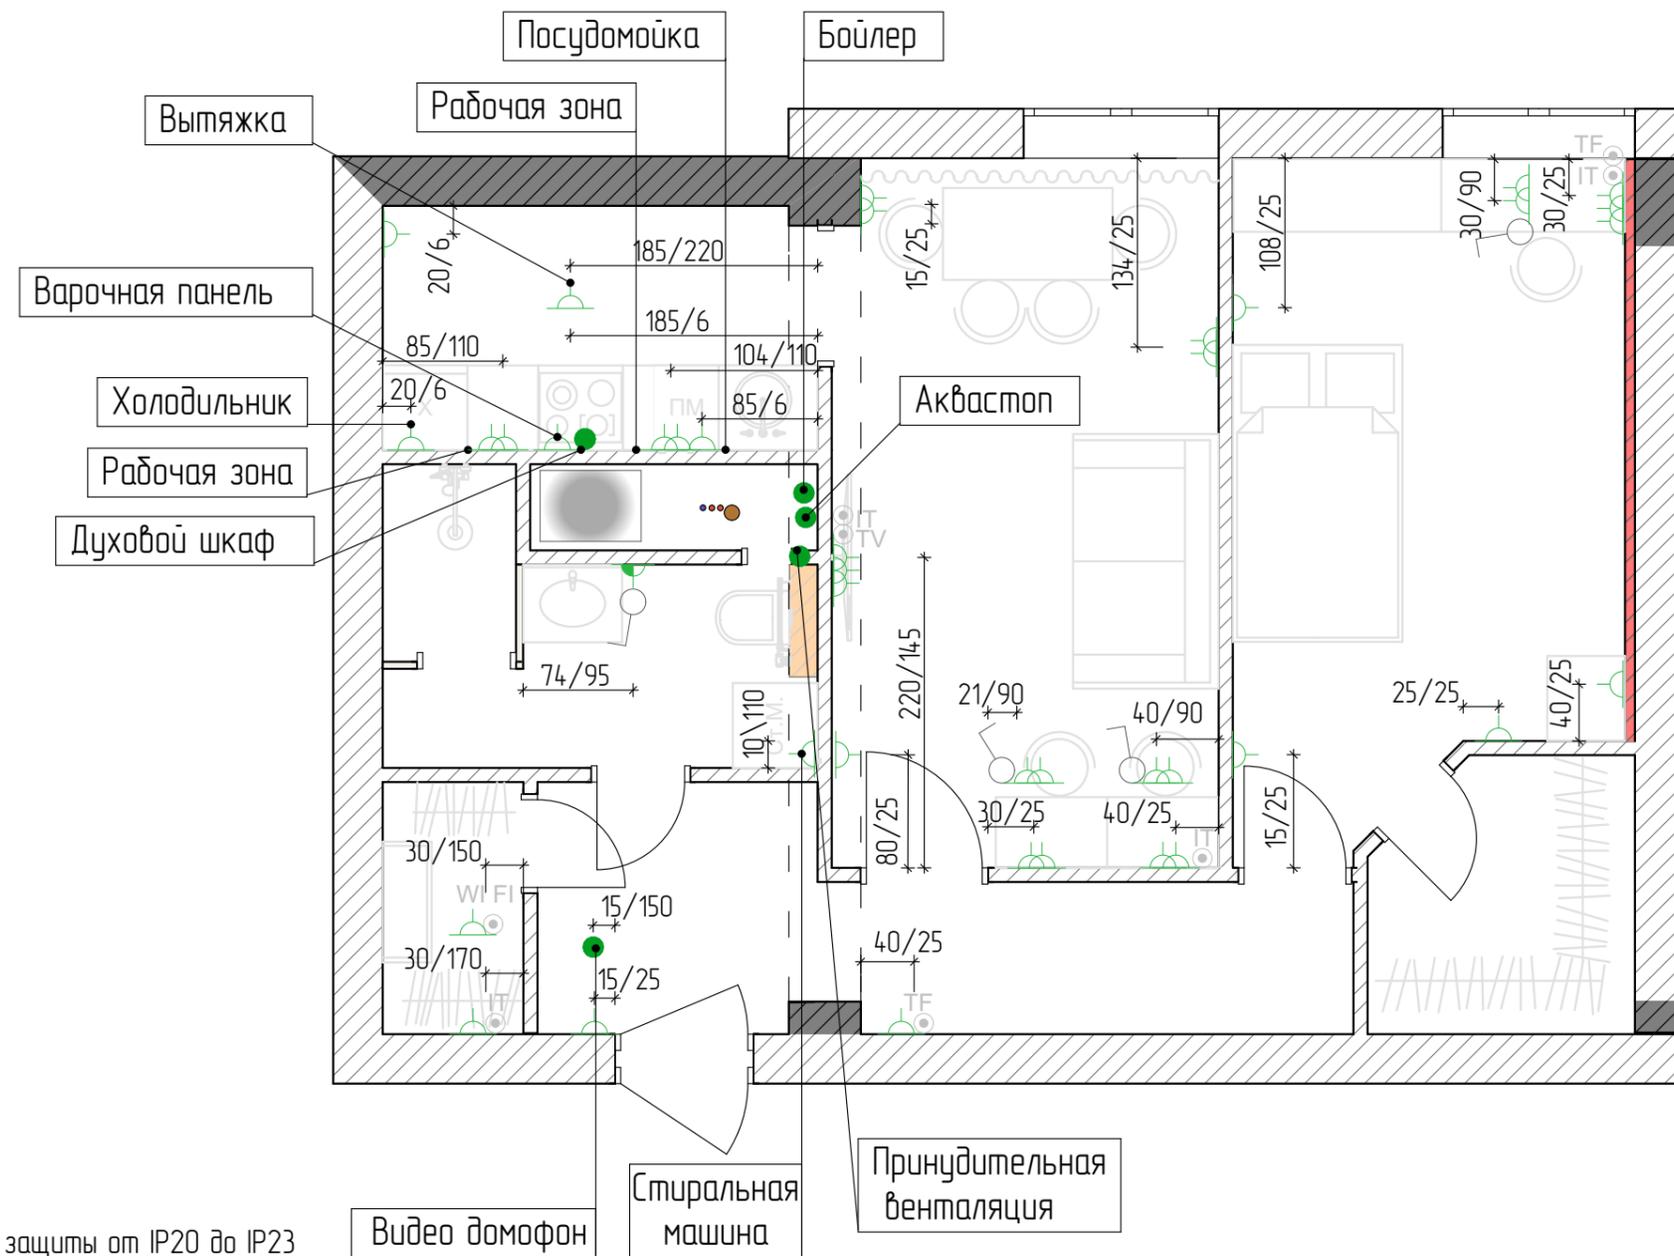


Условные обозначения

-  Штепсельная розетка со степенью защиты от IP20 до IP23
-  Штепсельная розетка со степенью защиты от IP44 до IP55
-  Вывод провода
-  Предполагаемое количество в группе розеток

Примечание

Размеры в сантиметрах.
 Размеры даны без учета отделочного слоя
 Все размеры даны по схеме Л/Н (горизонталь/вертикаль)
 Электросеть квартиры прокладывается в гофрированной трубе
 ПВХ, прокладываемой за подвесными потолками. В подготовке
 пола-вдоль стен в зоне 15 см. от стен.

						г. Москва, ул. Хромова, д. 3			
Изм.	Кол. уч.	Лист	№ док.	Подпись	Дата				
						Частная квартира	Стадия	Лист	Листов
ГАП					08.18			5	
Дизайнер	Полянская				08.18	План электрических розеток и выводов	"RemPlanner"		
Заказчик									

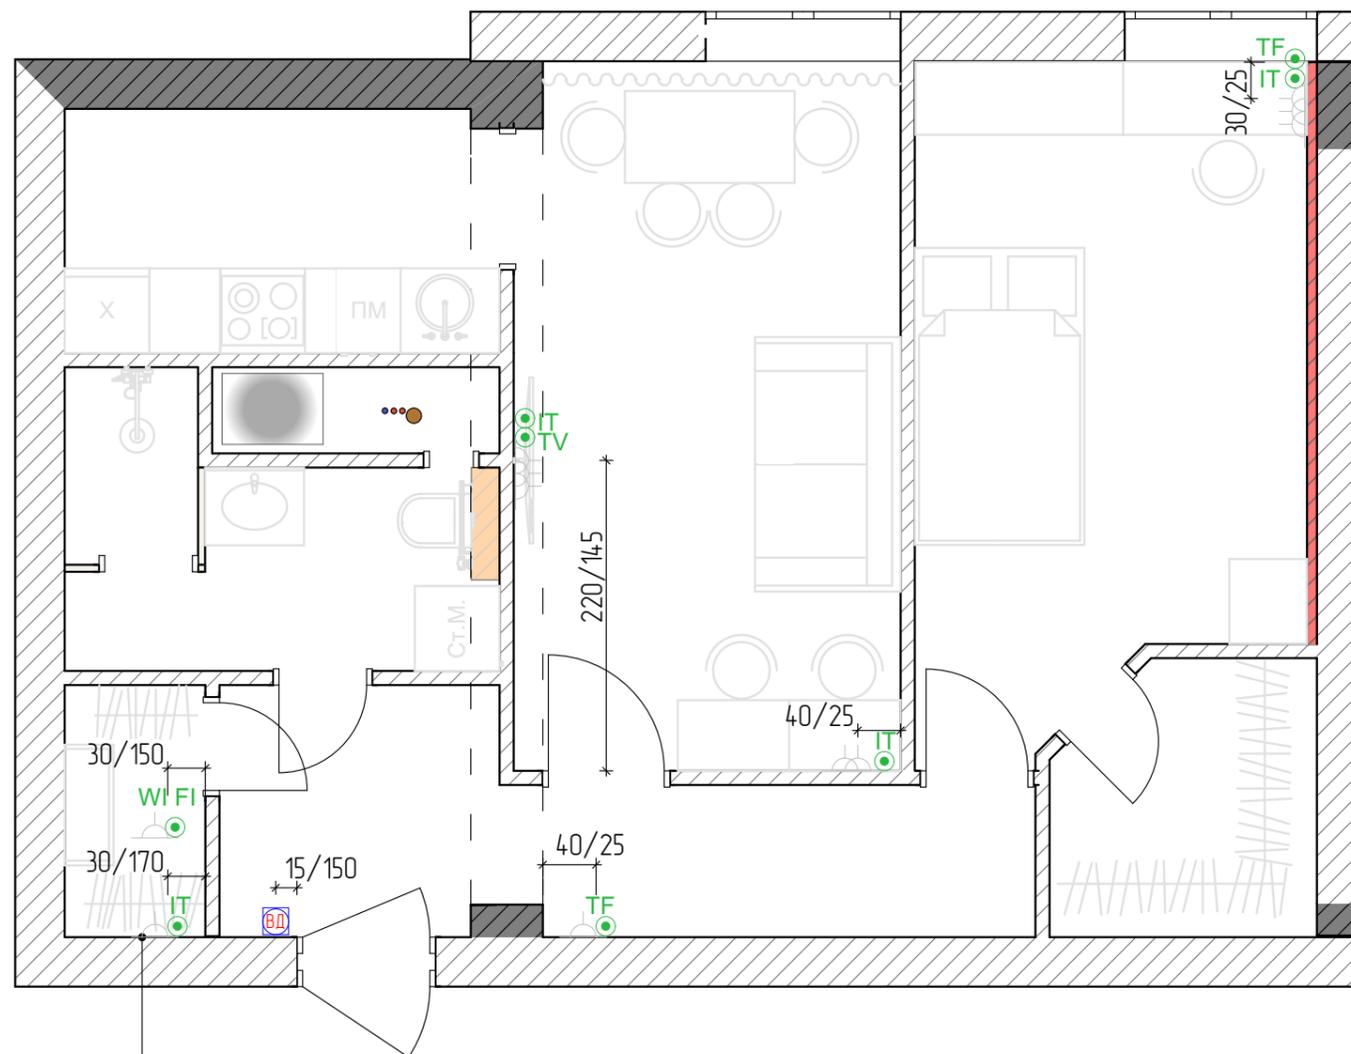

Сигнализация (размер уточнить у у становщиков)

Условные обозначения

- IT ● Интернет розетка
- TV ● Телевизионная розетка
- WI-FI ● Роутер
- TF ● Телефон
- ВД ● Видео домофон

Примечание

Размеры в сантиметрах.
 Размеры даны без учета отделочного слоя
 Все размеры даны по схеме Л/Н (горизонталь/вертикаль)
 Слаботочные розетки в одной группе с силовыми
 Электросеть квартиры прокладывается в гофрированной трубе ПВХ,
 прокладываемой за подвесными потолками. В подготовке пола-вдоль
 стен в зоне 15 см. от стен, штробах стен
 Не допускается прокладка слаботочной сети в одной гофре с силовой

Изм.	Кол. уч.	Лист	№ док.	Подпись	Дата	г. Москва, ул. Хромова, д. 3			
						Частная квартира	Стадия	Лист	Листов
ГАП					08.18			6	
Дизайнер		Полянская			08.18	План слаботочных розеток	"RemPlanner"		
Заказчик									


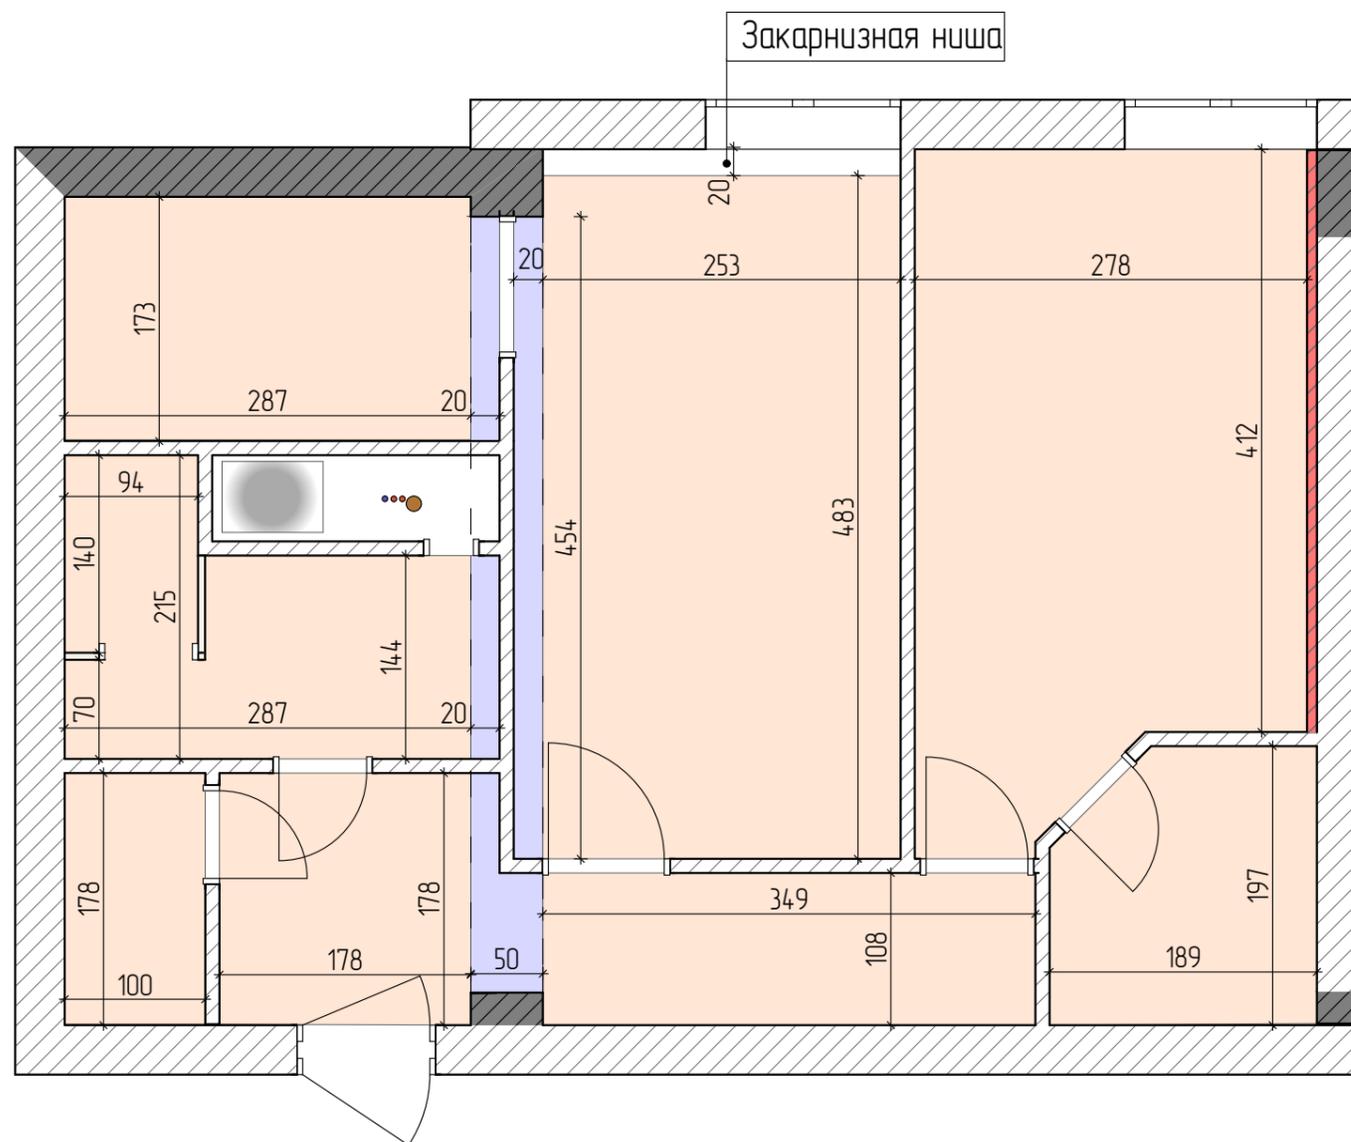


Рис.1
Закрытый ГКЛ потолок

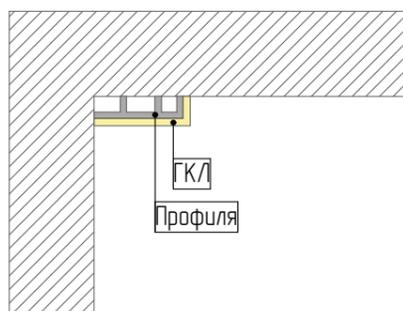


Условные обозначения

- ГКЛ конструкция под покраску
- Потолок под покраску
- Закарнизная ниша




Примечания

1. Все размеры даны в сантиметрах.
2. Размеры даны без учёта отделочного слоя.
3. Размеры для справок.

						г. Москва, ул. Хромова, д. 3				
Изм.	Кол. уч.	Лист	№ док.	Подпись	Дата	Частная квартира	Стадия	Лист	Листов	
									7	
ГАП					08.18		План потолков	"RemPlanner"		
Дизайнер		Полянская			08.18					
Заказчик										

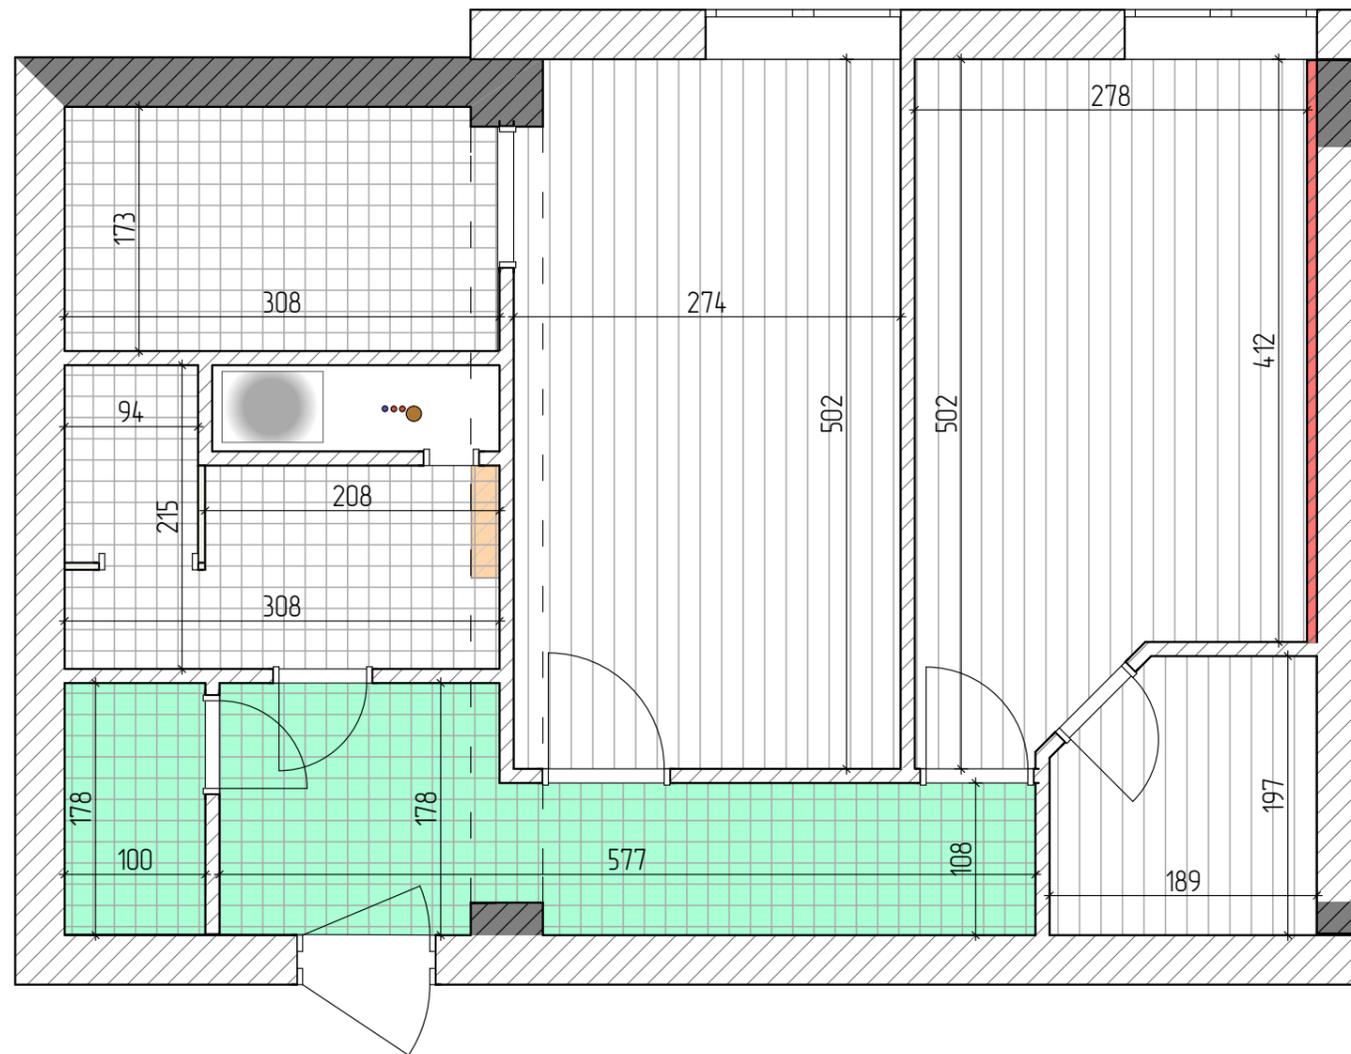


Условные обозначения

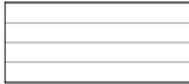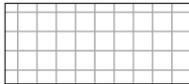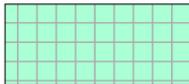-  Кварцвинил - 29,17 м2
-  Плитка - 10,69 м2
-  Керамогранит - 9,33 м2

Примечания

1. Все размеры даны в сантиметрах.
2. Размеры даны без учёта отделочного слоя.
3. Размеры для справок.

						г. Москва, ул. Хромова, д. 3			
Изм.	Кол. уч.	Лист	№ док.	Подпись	Дата				
						Частная квартира	Стадия	Лист	Листов
								8	
							"RemPlanner"		
						План полов			

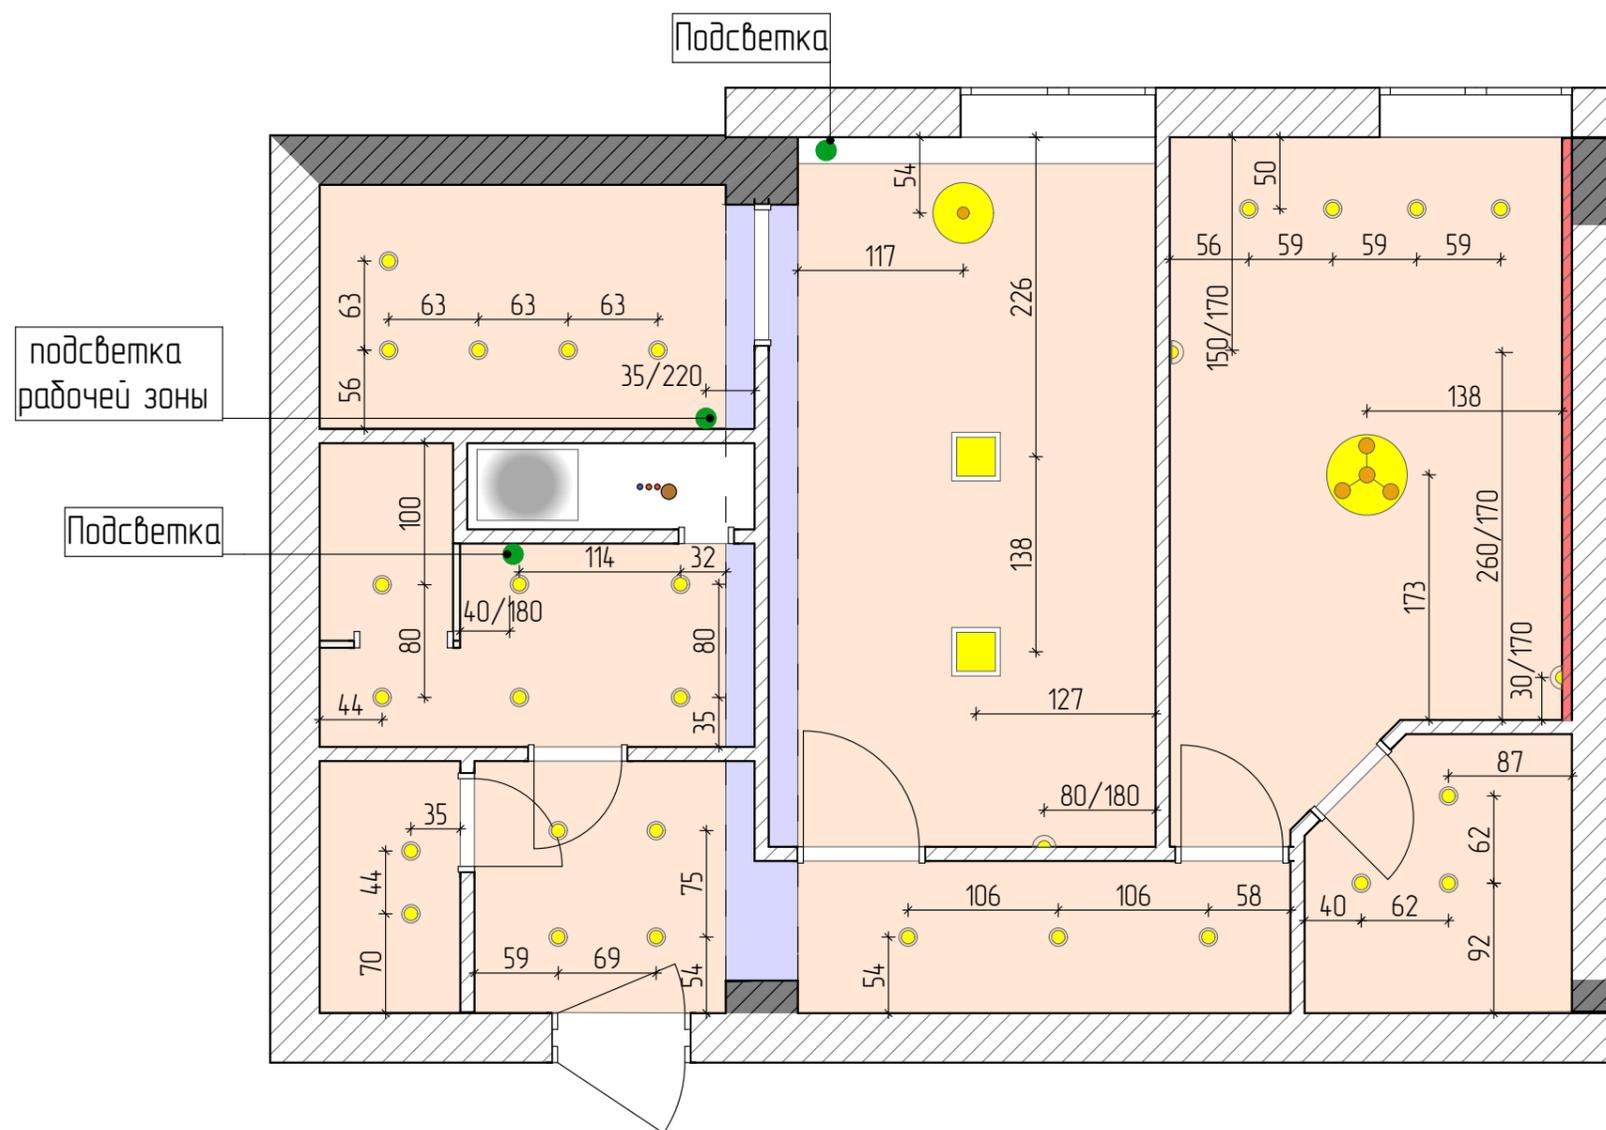


Условные обозначения

-  Потолочная люстра
-  Вывод провода для подсветки
-  Точечный светильник
-  Потолочный светильник

Примечания

1. Все размеры даны в сантиметрах.
2. Размеры даны без учёта отделочного слоя.
3. Размеры для справок.

						г. Москва, ул. Хромова, д. 3			
Изм.	Кол. уч.	Лист	№ док.	Подпись	Дата				
						Частная квартира	Стадия	Лист	Листов
ГАП					08.18			9	
Дизайнер		Полянская			08.18				
Заказчик						План осветительных приборов	"RemPlanner"		

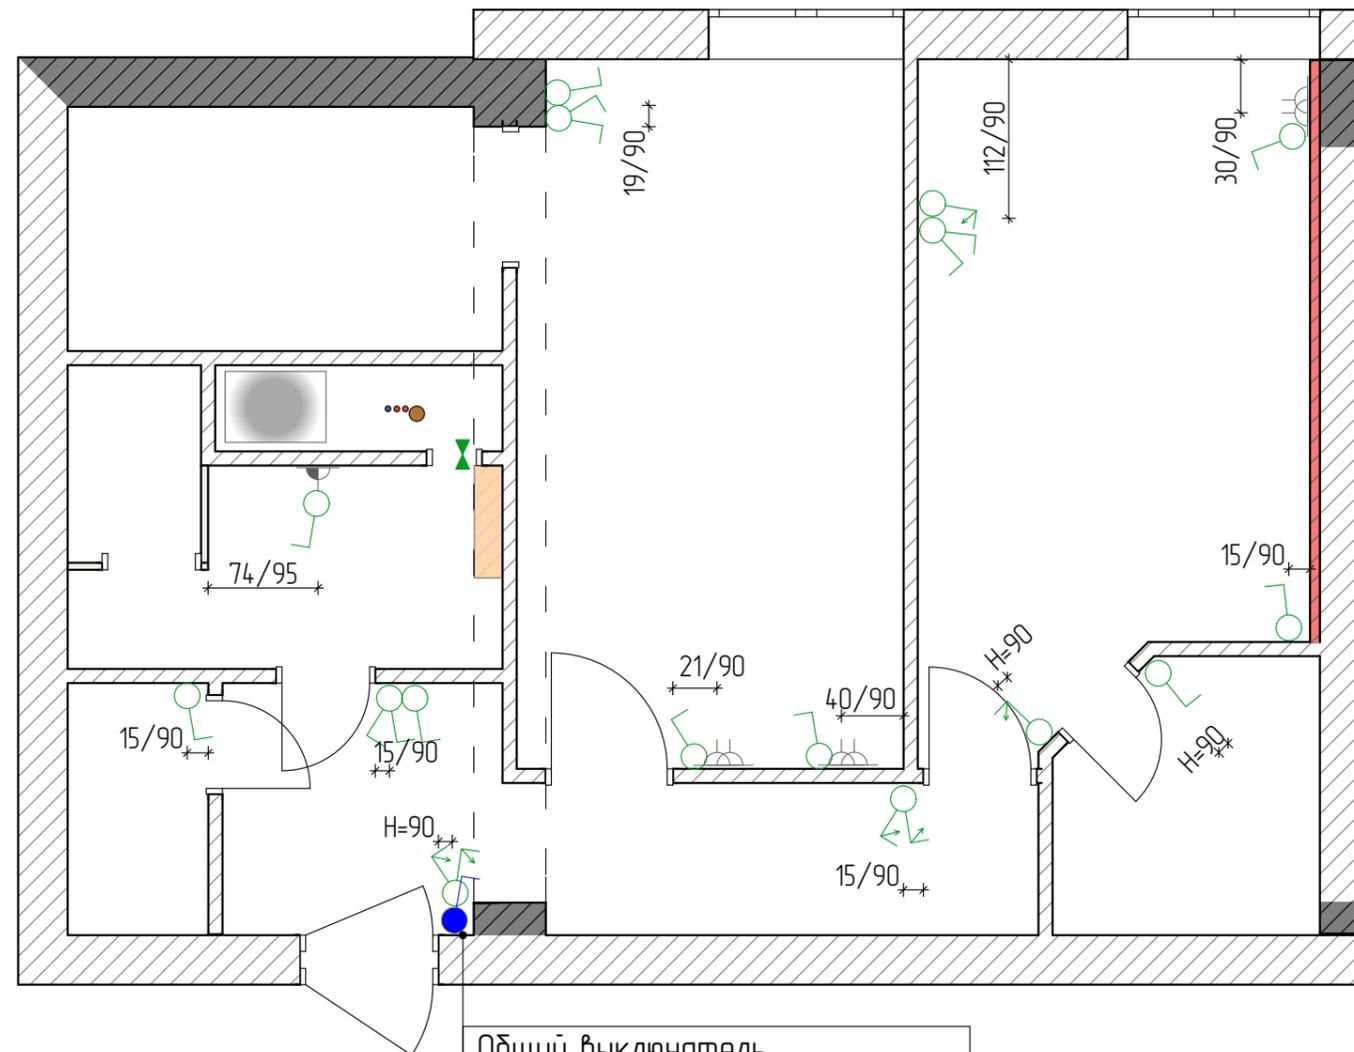

Условные обозначения

- ♂ Одноклавишный выключатель
- ♂ Двухклавишный выключатель
- ♂ Двухклавишный проходной выключатель
- ♂ Одноклавишный проходной выключатель
- Выключатель + контактор

Примечания

1. Все размеры даны в сантиметрах.
2. Размеры даны без учёта отделочного слоя.
3. Размеры для справок.

Общий выключатель на все осветительные приборы и розетки, кроме холодильника, кондиционеров и телевизора и интернет розеток

Изм.	Кол. уч.	Лист	№ док.	Подпись	Дата	г. Москва, ул. Хромова, д. 3			
						Частная квартира	Стадия	Лист	Листов
								10	
ГАП					08.18	План выключателей	"RemPlanner"		
Дизайнер		Полянская			08.18				
Заказчик									

