


«RemPlanner»

Комплект планировочных решений

Адрес объекта:

г. Реутов, Реутовских ополченцев, д.10

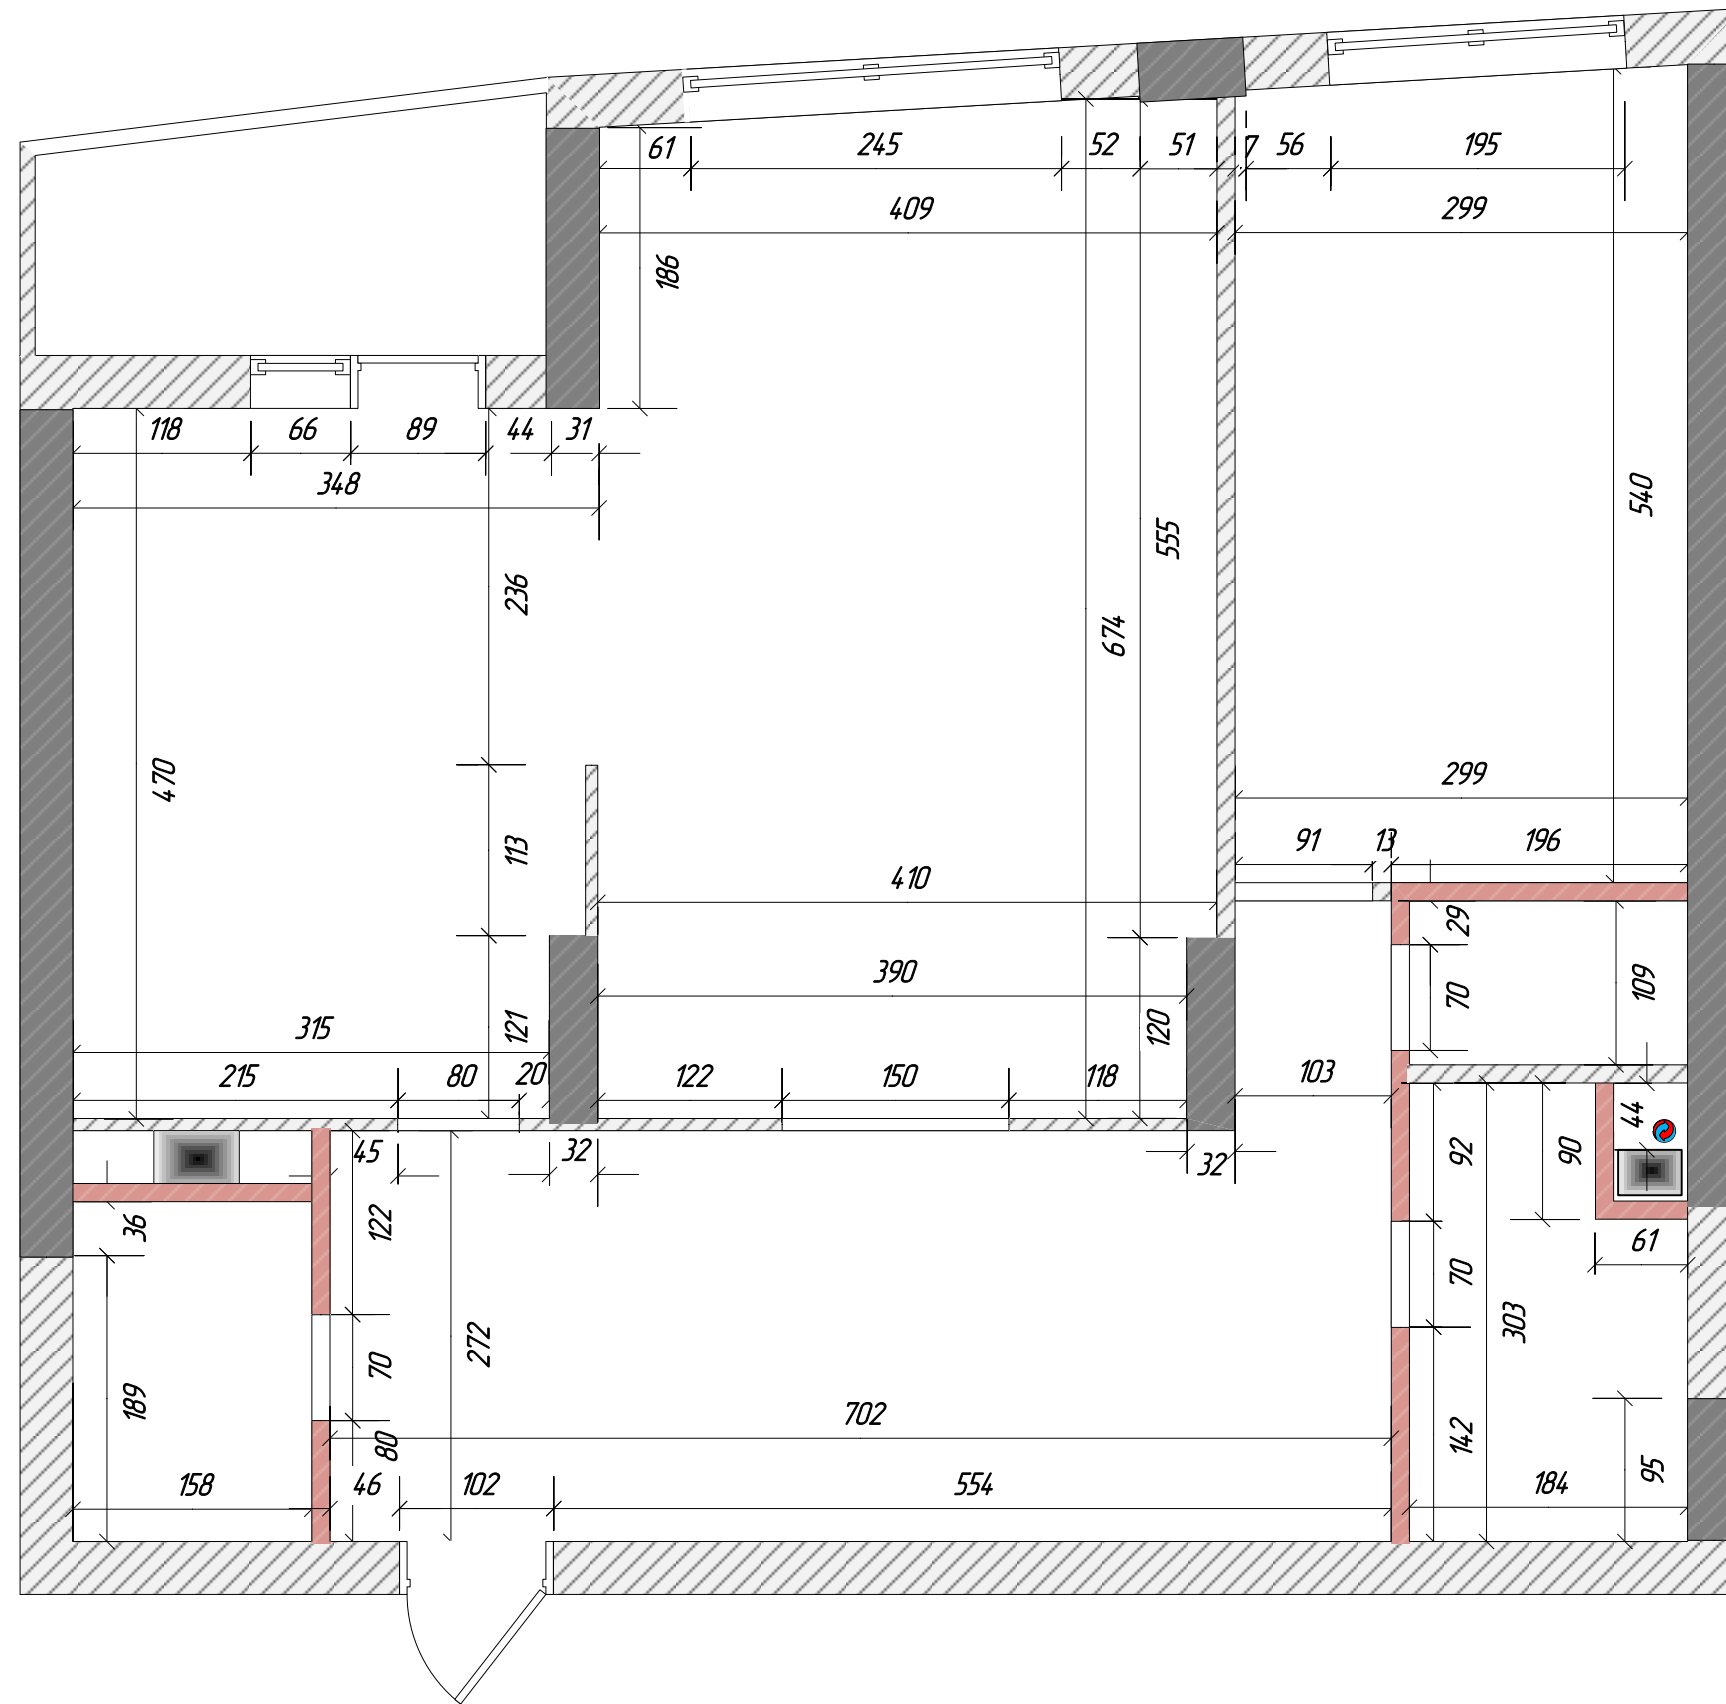

условные обозначения:


- существующие монолитные стены
- существующие стены из пеноблоков
- перегородки из кирпича 120 мм.

Высота потолков H=299 см.
 Высота подоконников H=85 см.
 Ширина откосов L=29 см.


Примечания:

1. все размеры даны в сантиметрах.
2. размеры даны без учёта отделочного слоя
3. размеры для справок

ДАТА:	27.09.2018 г.	г. Реутов, Реутовских ополченцев, д. 10			
ГАП					
ГИП		ЧАСТНАЯ КВАРТИРА	СТАДИЯ	ЛИСТ	ЛИСТОВ
ДИЗАЙНЕР	Полянская О.Х.		РП	1	-
ЗАКАЗЧИК	Руслан	ПЛАН ДЕМОНТИРУЕМЫХ ПЕРЕГОРОДОК	«REMPANNER»		

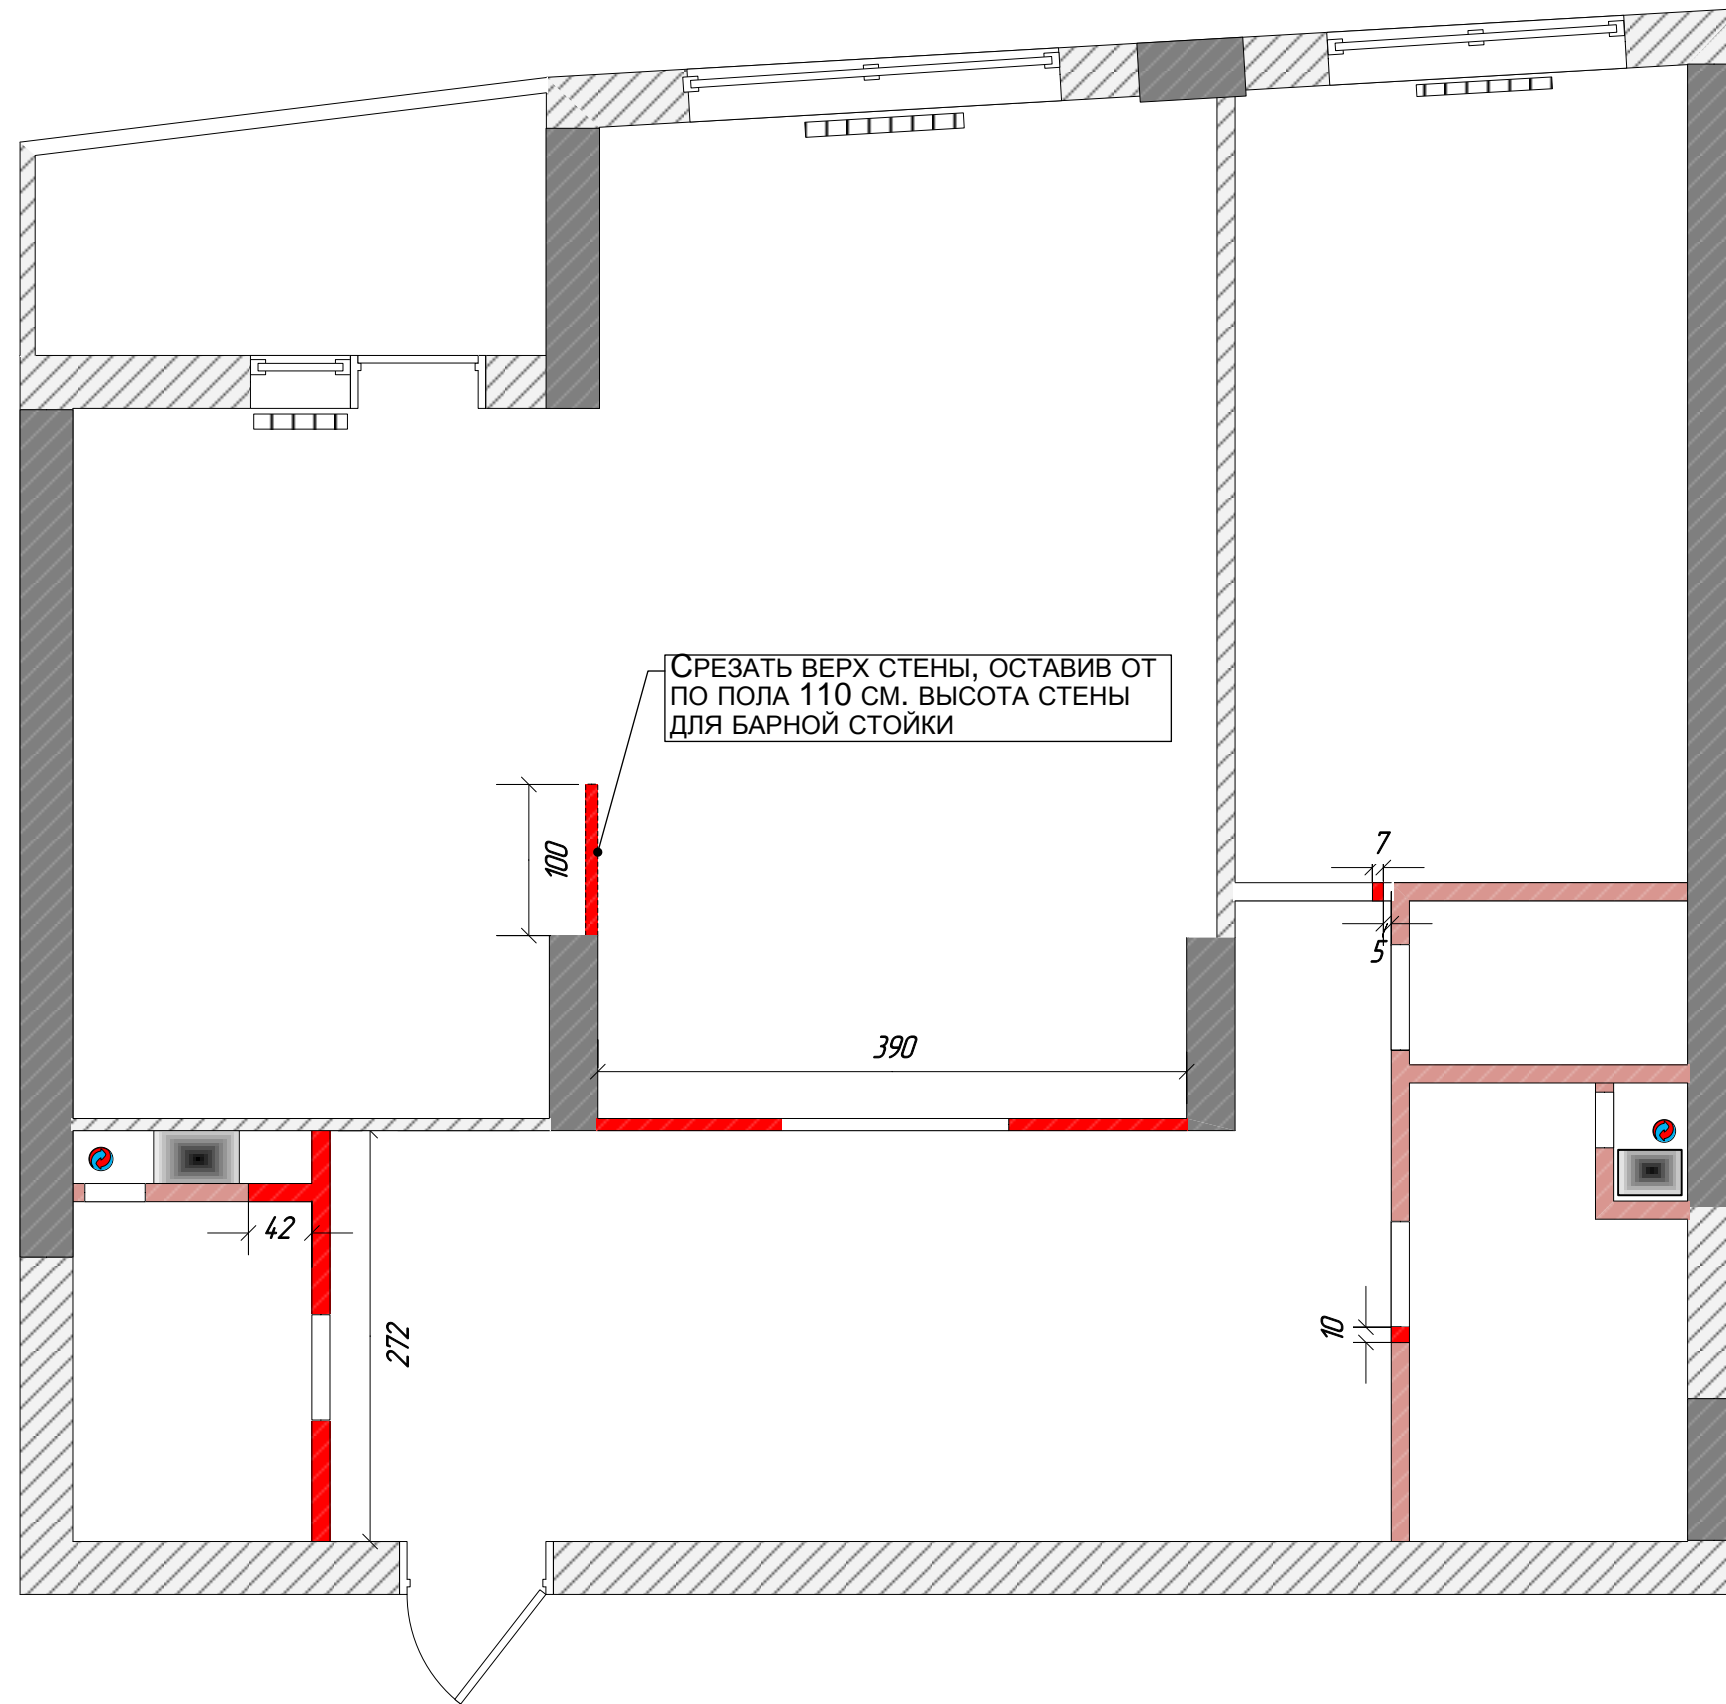


условные обозначения:

 - демонтаж перегородок

Примечания:

1. все размеры даны в сантиметрах.
2. размеры даны без учёта отделочного слоя
3. размеры для справок

ДАТА:	27.09.2018 г.	г. Реутов, Реутовских ополченцев, д. 10			
ГАП					
ГИП		ЧАСТНАЯ КВАРТИРА	СТАДИЯ	ЛИСТ	ЛИСТОВ
ДИЗАЙНЕР	Полянская О.Х		РП	2	-
ЗАКАЗЧИК	Руслан	ПЛАН ДЕМОНТИРУЕМЫХ ПЕРЕГОРОДОК	«REMPANNER»		

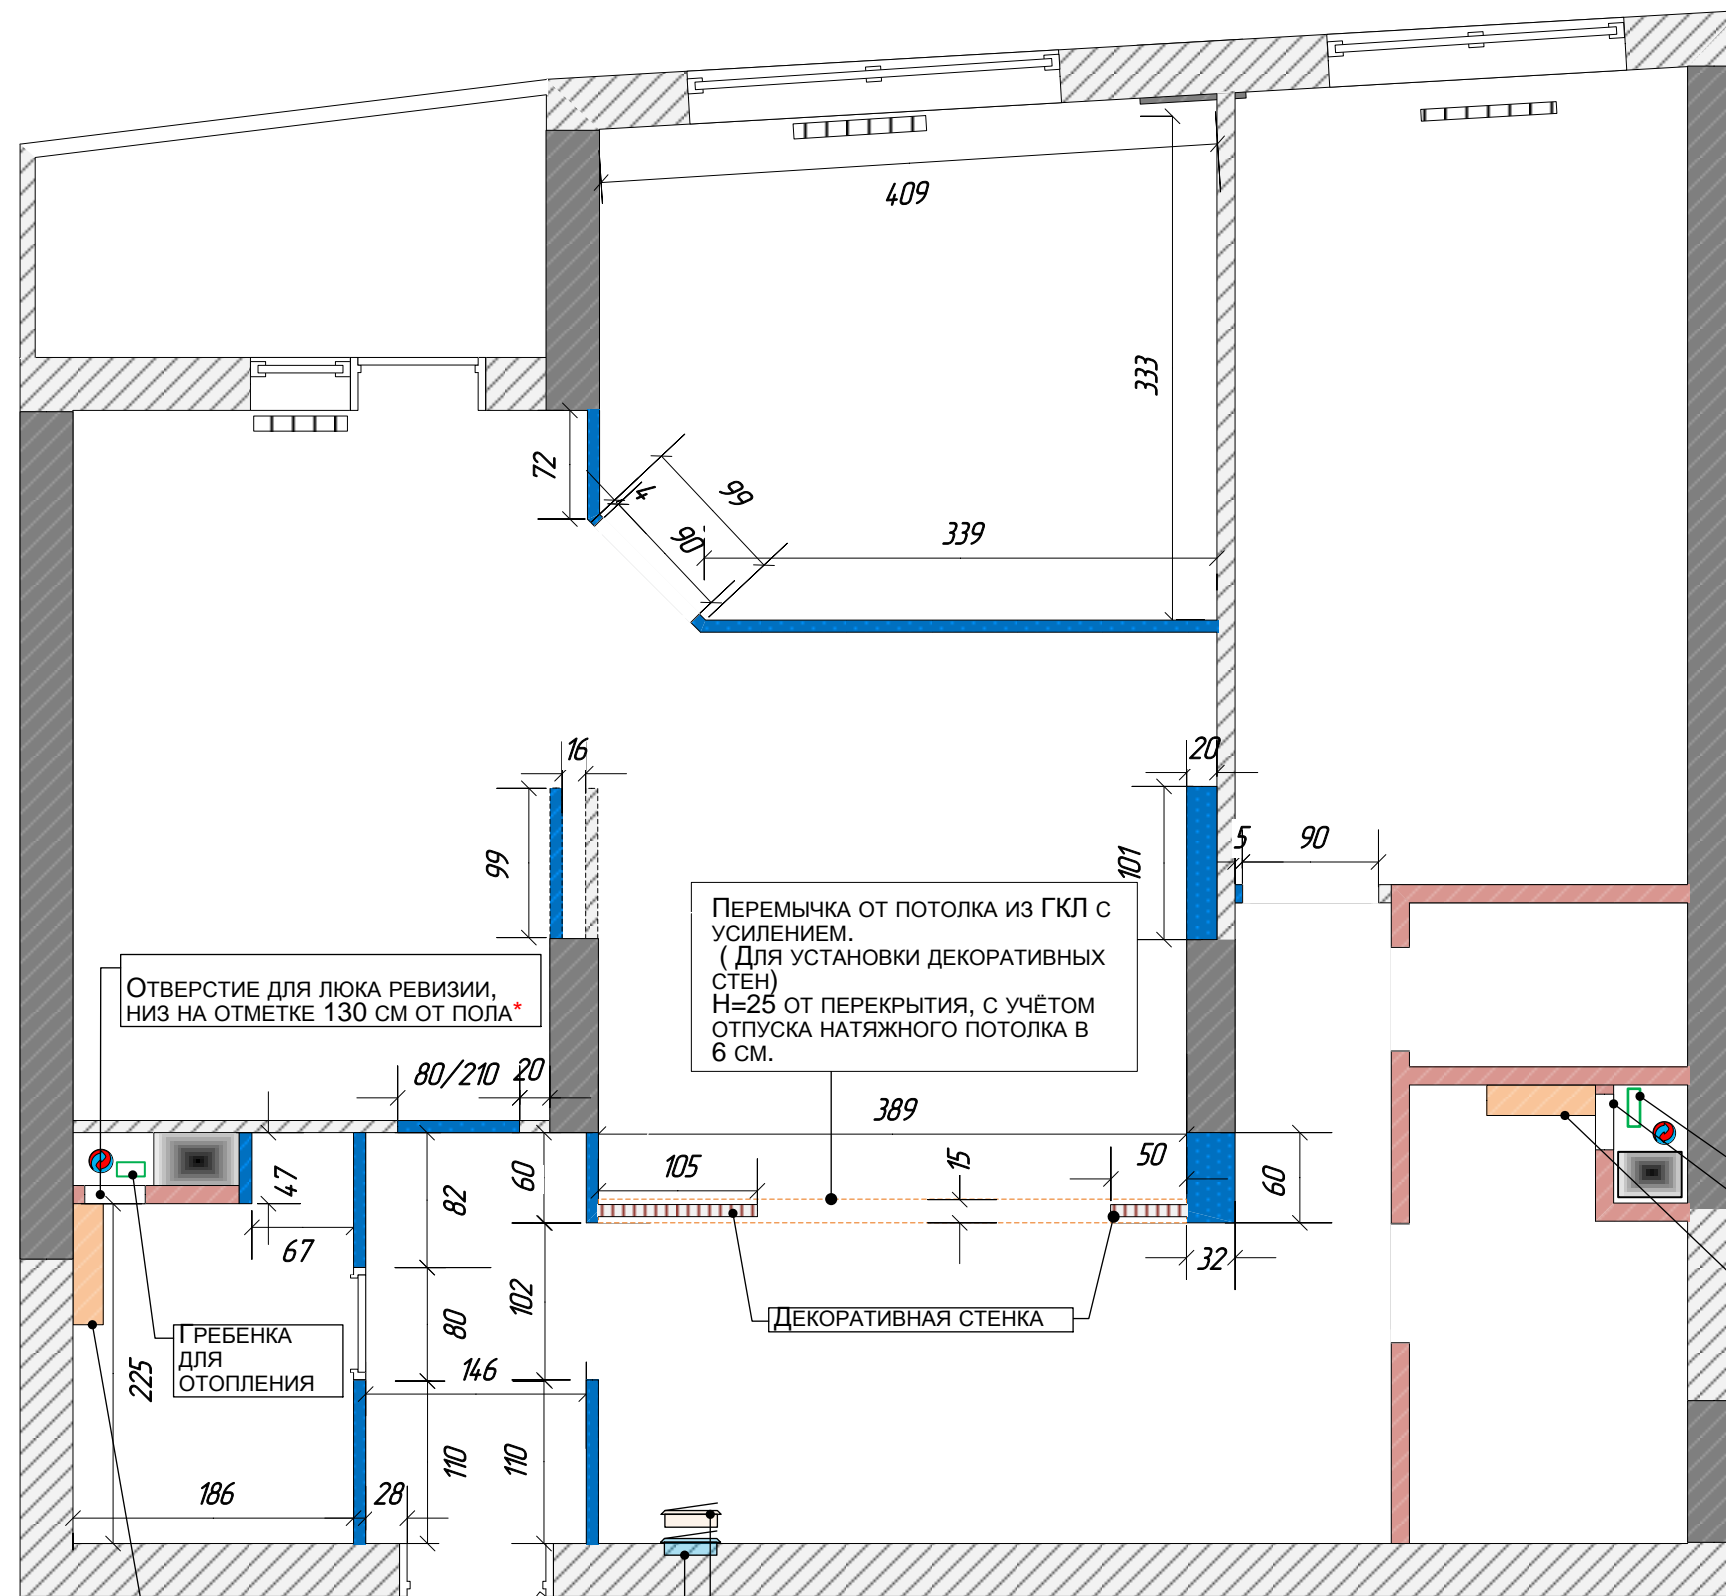

условные обозначения:

- перегородки из пеноблоков 80 мм.
- конструкции из ГКЛ

ОТВЕРСТИЕ ДЛЯ ЛЮКА РЕВИЗИИ, НИЗ НА ОТМЕТКЕ 130 СМ ОТ ПОЛА*

ПЕРЕМЫЧКА ОТ ПОТОЛКА ИЗ ГКЛ С УСИЛЕНИЕМ.
(Для установки декоративных стен)
Н=25 ОТ ПЕРЕКРЫТИЯ, С УЧЁТОМ ОТПУСКА НАТЯЖНОГО ПОТОЛКА В 6 СМ.

ГРЕБЕНКА ДЛЯ ОТОПЛЕНИЯ

ДЕКОРАТИВНАЯ СТЕНКА

ГРЕБЕНКА ДЛЯ РАЗВОДКИ ВОДЫ

ОТВЕРСТИЕ ДЛЯ ЛЮКА РЕВИЗИИ, НИЗ НА ОТМЕТКЕ 130 СМ ОТ ПОЛА*

КОРОБ ДЛЯ ИНСТАЛЛЯЦИИ ИЗ ГВЛ. ВЫСОТА КОРОБА Н =120 СМ.

КОРОБ ДЛЯ ИНСТАЛЛЯЦИИ ИЗ ГВЛ. ВЫСОТА КОРОБА Н =120 СМ.


СЛАБОТОЧНЫЙ ЩИТОК

ВСТРОЕННЫЙ ЦРВ, РАЗМЕР УТОЧНИТЬ У ПРОРАБА (НА СКОЛЬКО АВТОМАТОВ), НИЗ НА ОТМЕТКЕ 150 СМ. ОТ ПОЛА. *

Примечания:

1. все размеры даны в сантиметрах.
2. размеры даны без учёта отделочного слоя
3. размеры для справок
4. * уточнить у прораба

ДАТА:	27.09.2018 г.	г. Реутов, Реутовских ополченцев, д. 10			
ГАП					
ГИП		ЧАСТНАЯ КВАРТИРА	СТАДИЯ	ЛИСТ	ЛИСТОВ
ДИЗАЙНЕР	Полянская О.Х		РП	3	-
ЗАКАЗЧИК	Руслан	План возводимых перегородок	«REMPANNER»		

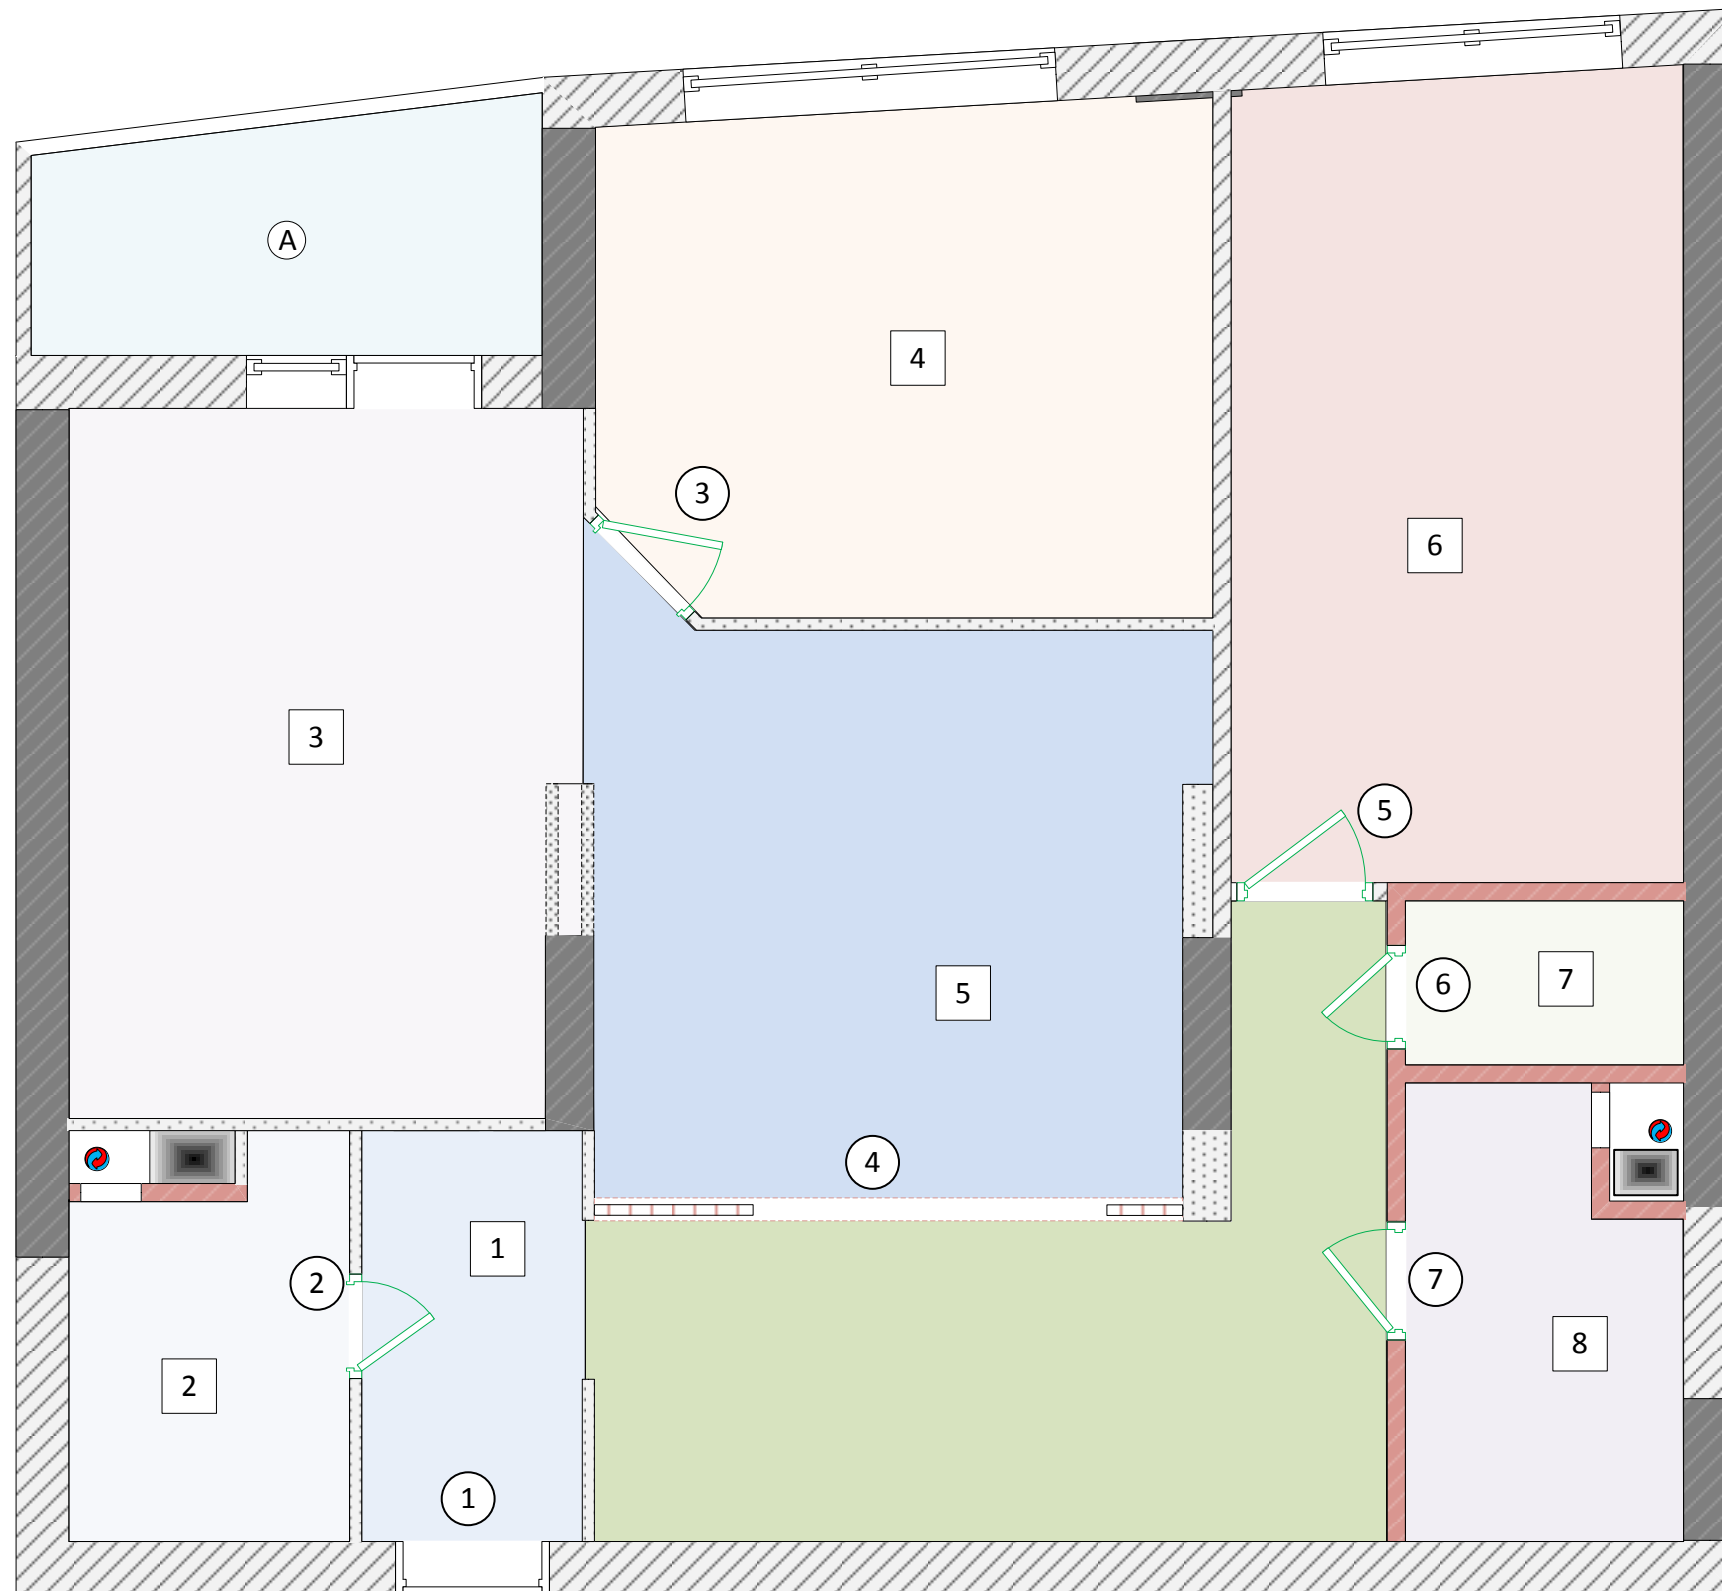

Спецификация дверей

№	Размер проема	Тип	Размер дверного полотна
1		Входная	
2	80x210	Одностворчатая	70x200
3	80x210	Одностворчатая	70x200
4		Портал	H= -25 От потолка
5	90x210	Одностворчатые	80x200
6	70x210	Одностворчатые	60x200
7	80x210	Одностворчатая	70x200

Экспликация помещений


№	Тип	Площадь помещений
1	Прихожая	4.0 м ²
2	Туалет	4.40 м ²
3	Кухня	15.80 м ²
4	Спальня	12.90 м ²
5	Гостиная	15.50 м ²
6	Детская	15.50 м ²
7	Кладовка	1.90 м ²
8	Ванна	5.0м ²
9	Коридор	13.70 м ²
A	Балкон	5.10 м ²
		Общая S= 93.80 м ²

* Размер для справки.
Высота портала зависит от
толщины стяжки

Примечания:

1. все размеры даны в сантиметрах.
2. размеры даны без учёта отделочного слоя
3. размеры для справок

ДАТА:	27.09.2018 г.	г. Реутов, Реутовских ополченцев, д. 10			
ГАП					
ГИП		ЧАСТНАЯ КВАРТИРА	Стадия	Лист	Листов
ДИЗАЙНЕР	Полянская О.Х		РП	4	-
ЗАКАЗЧИК	Руслан	Спецификация дверей/ Экспликация помещений	«REMPANNER»		

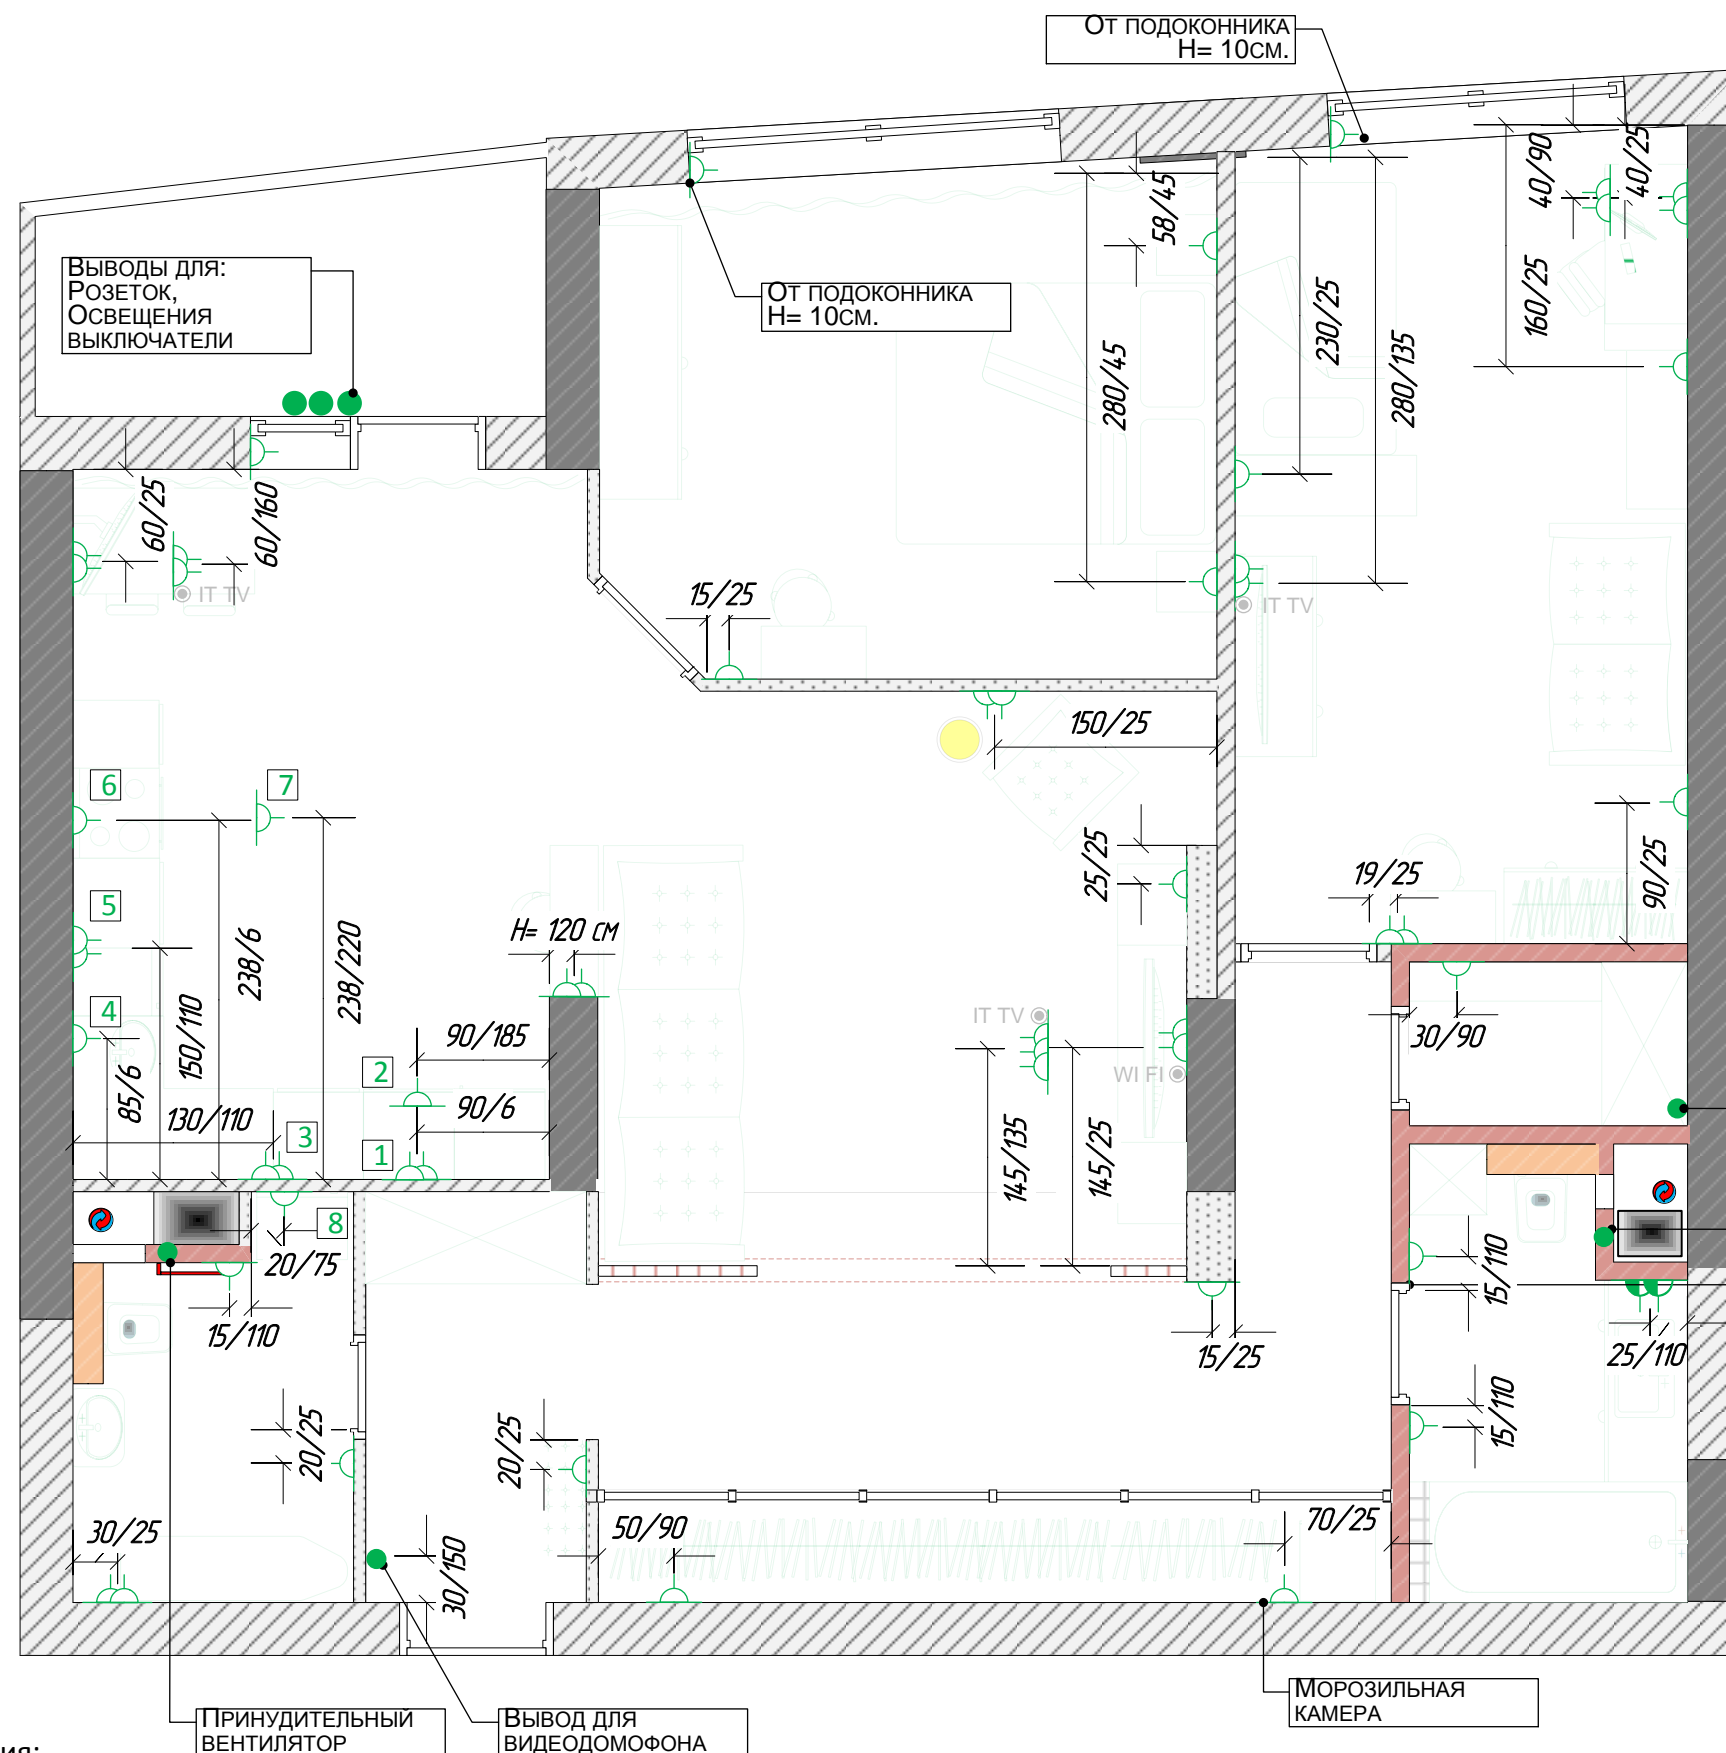

Условные обозначения.

- ШТЕПСЕЛЬНАЯ РОЗЕТКА СО СТЕПЕНЬЮ ЗАЩИТЫ ОТ IP20 ДО IP23
- ШТЕПСЕЛЬНАЯ РОЗЕТКА СО СТЕПЕНЬЮ ЗАЩИТЫ ОТ IP44 ДО IP55
- ВЫВОД ПРОВОДА
- WI FI - ПРЕДПОЛАГАЕМОЕ КОЛИЧЕСТВО РОЗЕТОК В ГРУППЕ

- Группы розеток на кухне**
1. Холодильник
 - 1.1. Духовой шкаф
 2. СВЧ
 3. Рабочая зона
 4. Посудомоечная машина
 5. Рабочая зона
 6. Варочная панель
 7. Вытяжка
 8. Стиральная машина


- БОИЛЕР 50 ЛИТРОВ
- ПРИНУДИТЕЛЬНЫЙ ВЕНТИЛЯТОР
- ЭЛЕКТРИЧЕСКИЙ ПОЛОТЕНЦЕСУШИТЕЛЬ

L/H размеры заданы:
 - от чистого пола
 - от дверных проёмов/углов
 -до центра группы розеток

Примечания:

1. все размеры даны в сантиметрах.
2. размеры даны без учёта отделочного слоя
3. ** - размеры уточнить
4. все размеры даны по схеме L/H (горизонталь/вертикаль)
5. электросеть квартиры прокладывается в гофрированной трубе ПВХ, прокладываемой за подвесными потолками. В подготовке пола-вдоль стен в зоне 15см. от стен.

ДАТА:	27.09.2018 г.	г. Реутов, Реутовских ополченцев, д. 10			
ГАП		ЧАСТНАЯ КВАРТИРА	СТАДИЯ	ЛИСТ	ЛИСТОВ
ГИП			РП	6	-
ДИЗАЙНЕР	ПОЛЯНСКАЯ О.Х	ПЛАН ЭЛЕКТРИЧЕСКИХ РОЗЕТОК И ВЫВОДОВ	«REMPANNER»		
ЗАКАЗЧИК	РУСЛАН				

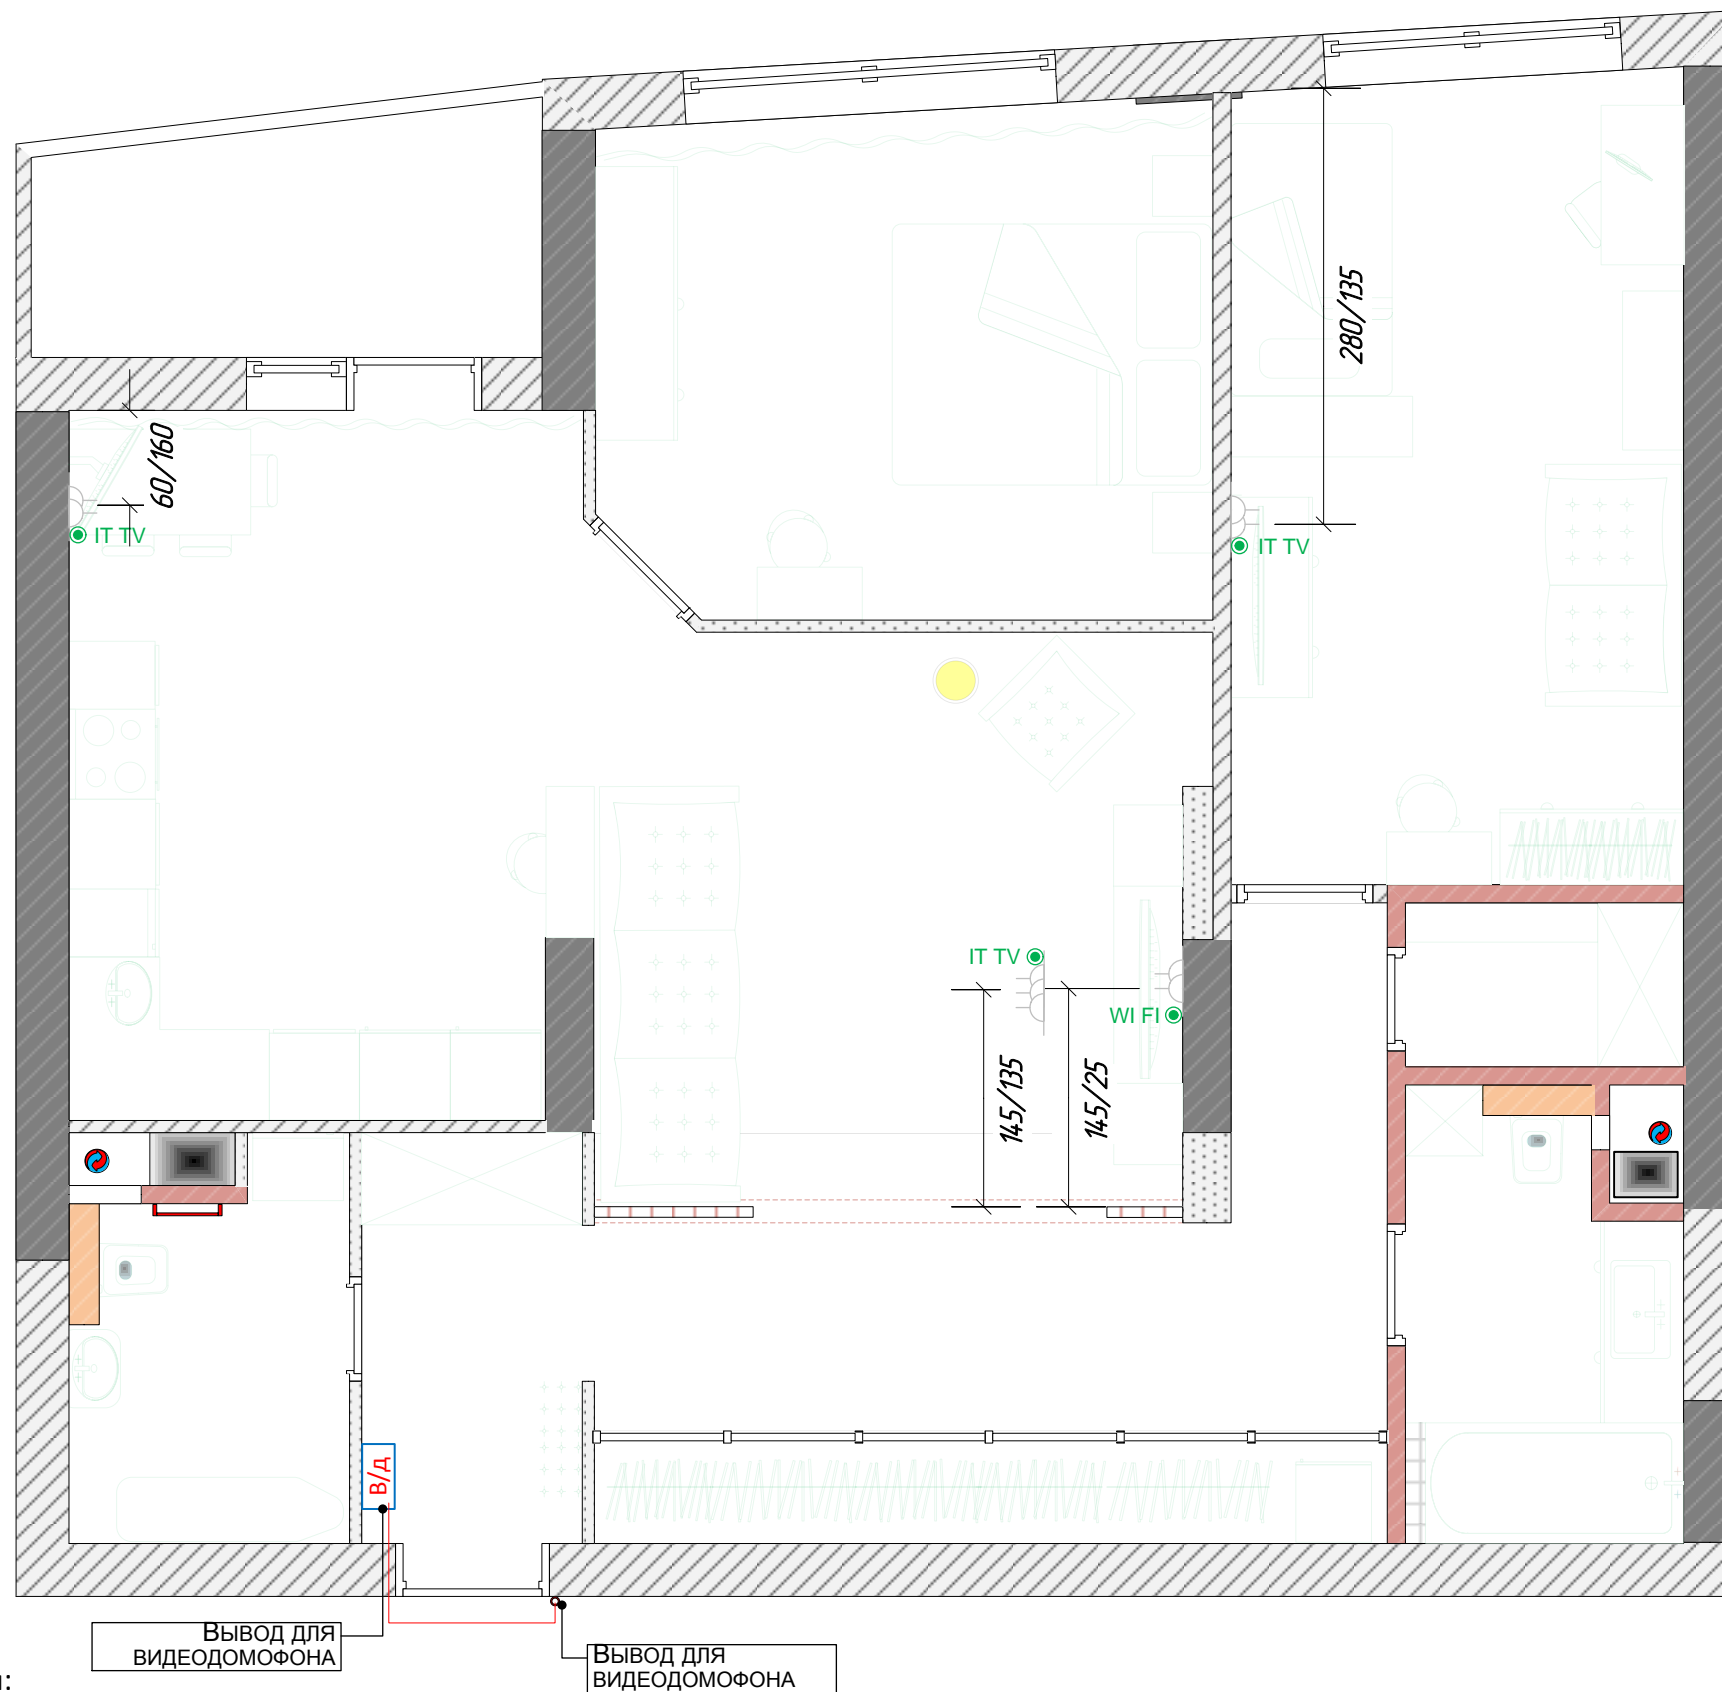

Условные обозначения.


- IT TV ● - интернет розетка
- WI FI ● - роутер
- IT ● - предполагаемое количество розеток в группе
- В/Д □ - видеодомофон
- 🔔 ○ - звонок /кнопка звонка

L/H размеры заданы:
 - от чистого пола
 - от дверных проёмов/углов
 - до центра группы розеток





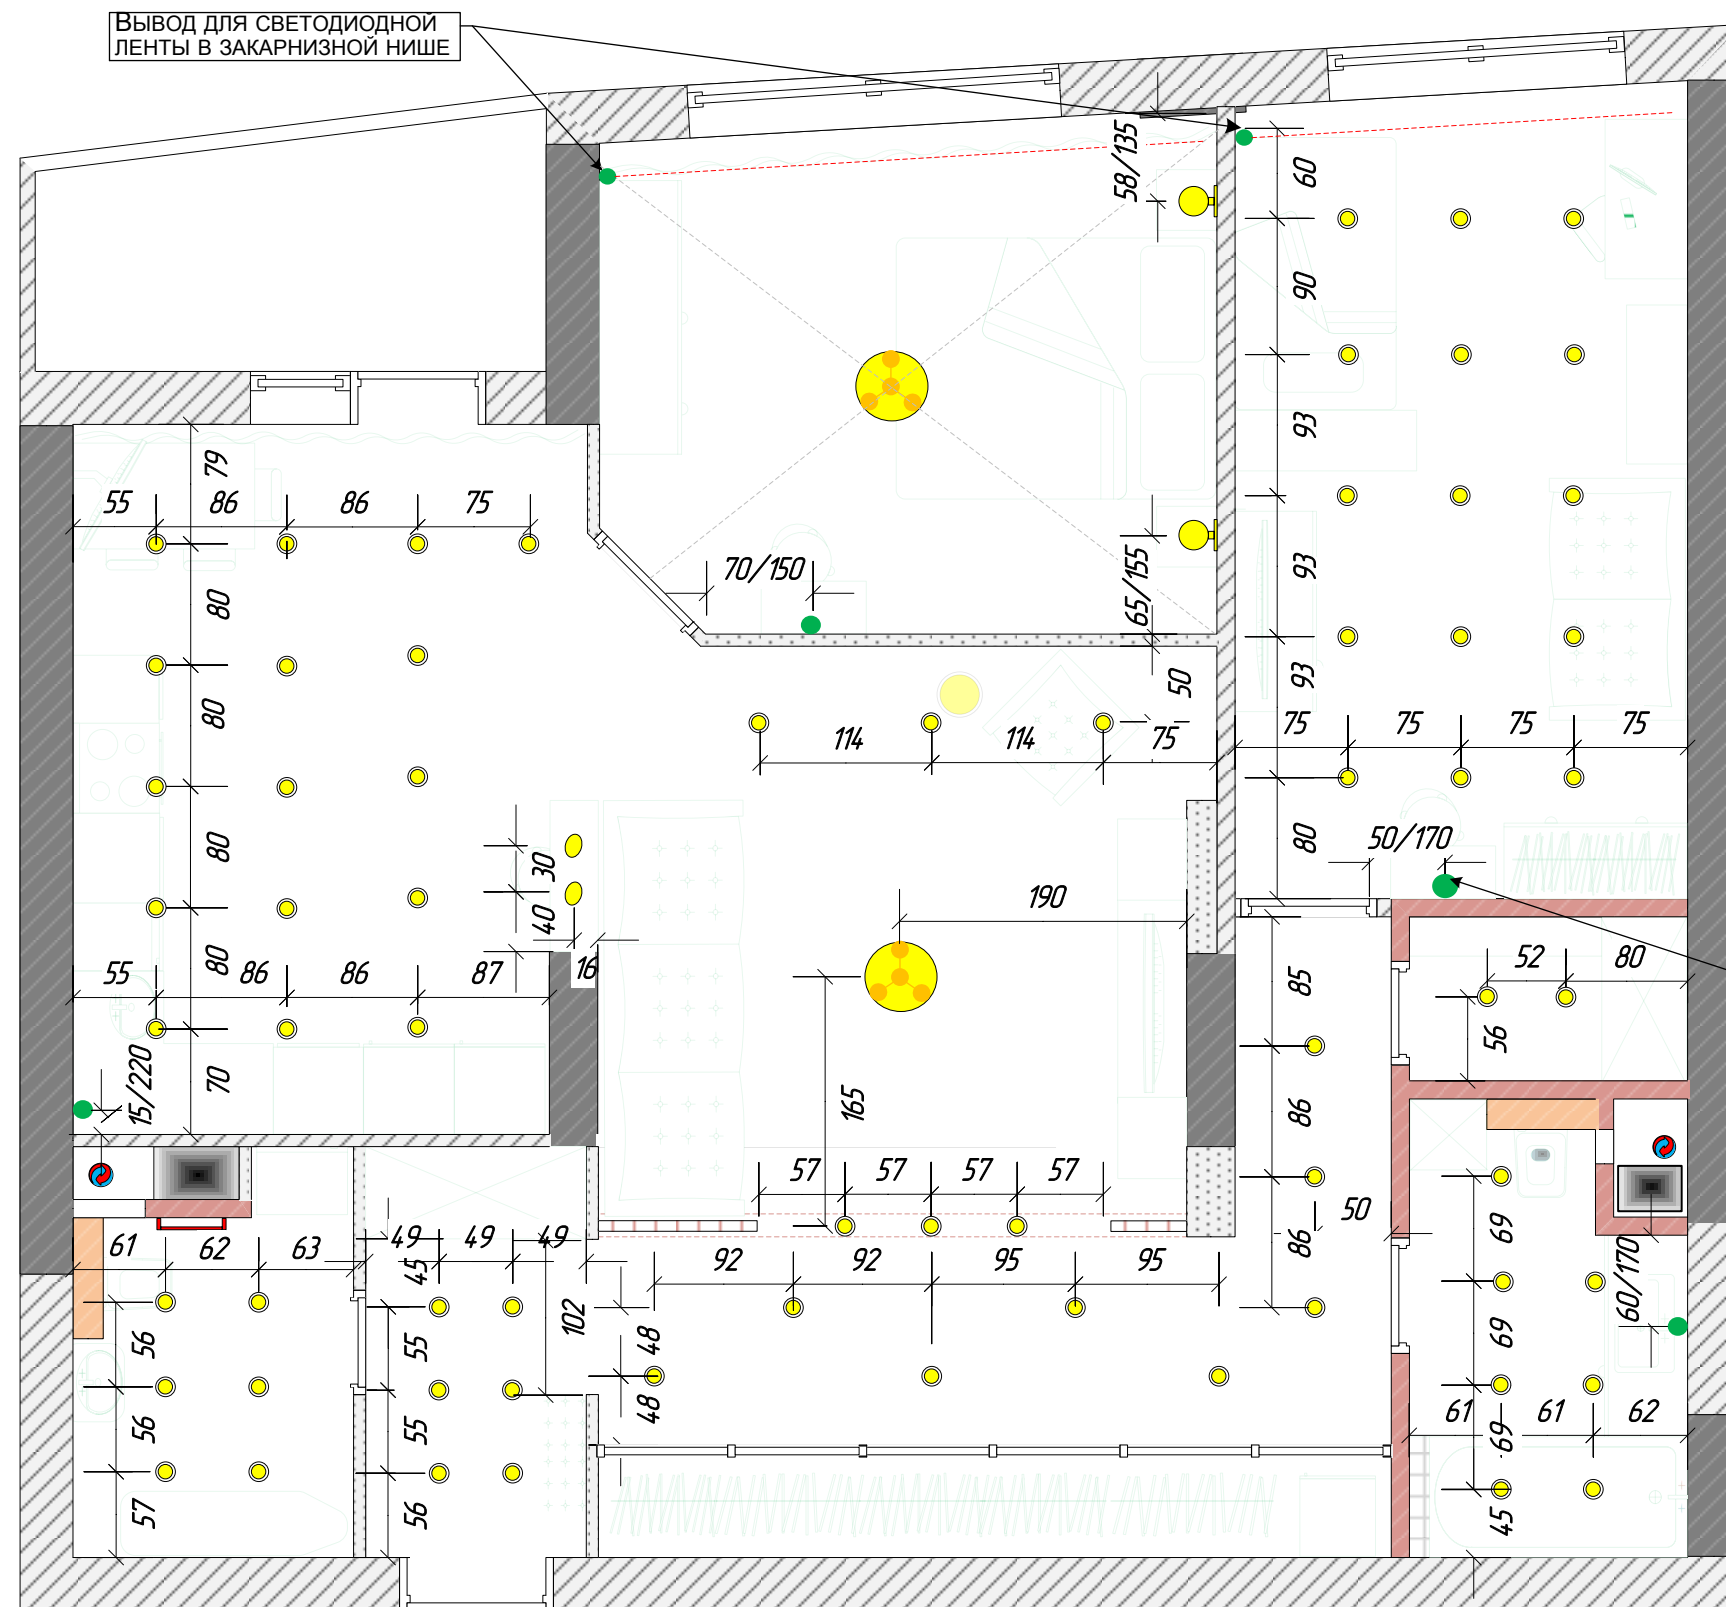

Примечания:

1. все размеры даны в сантиметрах.
2. размеры даны без учёта отделочного слоя
3. все размеры даны по схеме L/H (горизонталь/вертикаль)
4. слаботочные розетки в одной группе с силовыми
5. слаботочная сеть квартиры прокладывается в гофрированной трубе ПВХ, прокладываемой за подвесными потолками. В подготовке пола -вдоль стен в зоне 15см. от стен, штробах стен
6. не допускается прокладка слаботочной сети в одной гофре с силовой

ДАТА:	27.09.2018 г.	г. Реутов, Реутовских ополченцев, д. 10			
ГАП					
ГИП		ЧАСТНАЯ КВАРТИРА	СТАДИЯ	ЛИСТ	ЛИСТОВ
ДИЗАЙНЕР	Полянская О.Х		РП	7	-
ЗАКАЗЧИК	РУСЛАН	ПЛАН СЛАБОТОЧНЫХ РОЗЕТОК	«REMPANNER»		




Условные обозначения

-  - люстра
-  - точечный светильник
-  - светодиодная лента
-  - люстра на подвесе
-  - вывод для подсветки
-  - настенный бра




Примечания:

1. все размеры даны в сантиметрах.
2. размеры даны без учёта отделочного слоя
3. размеры для справок

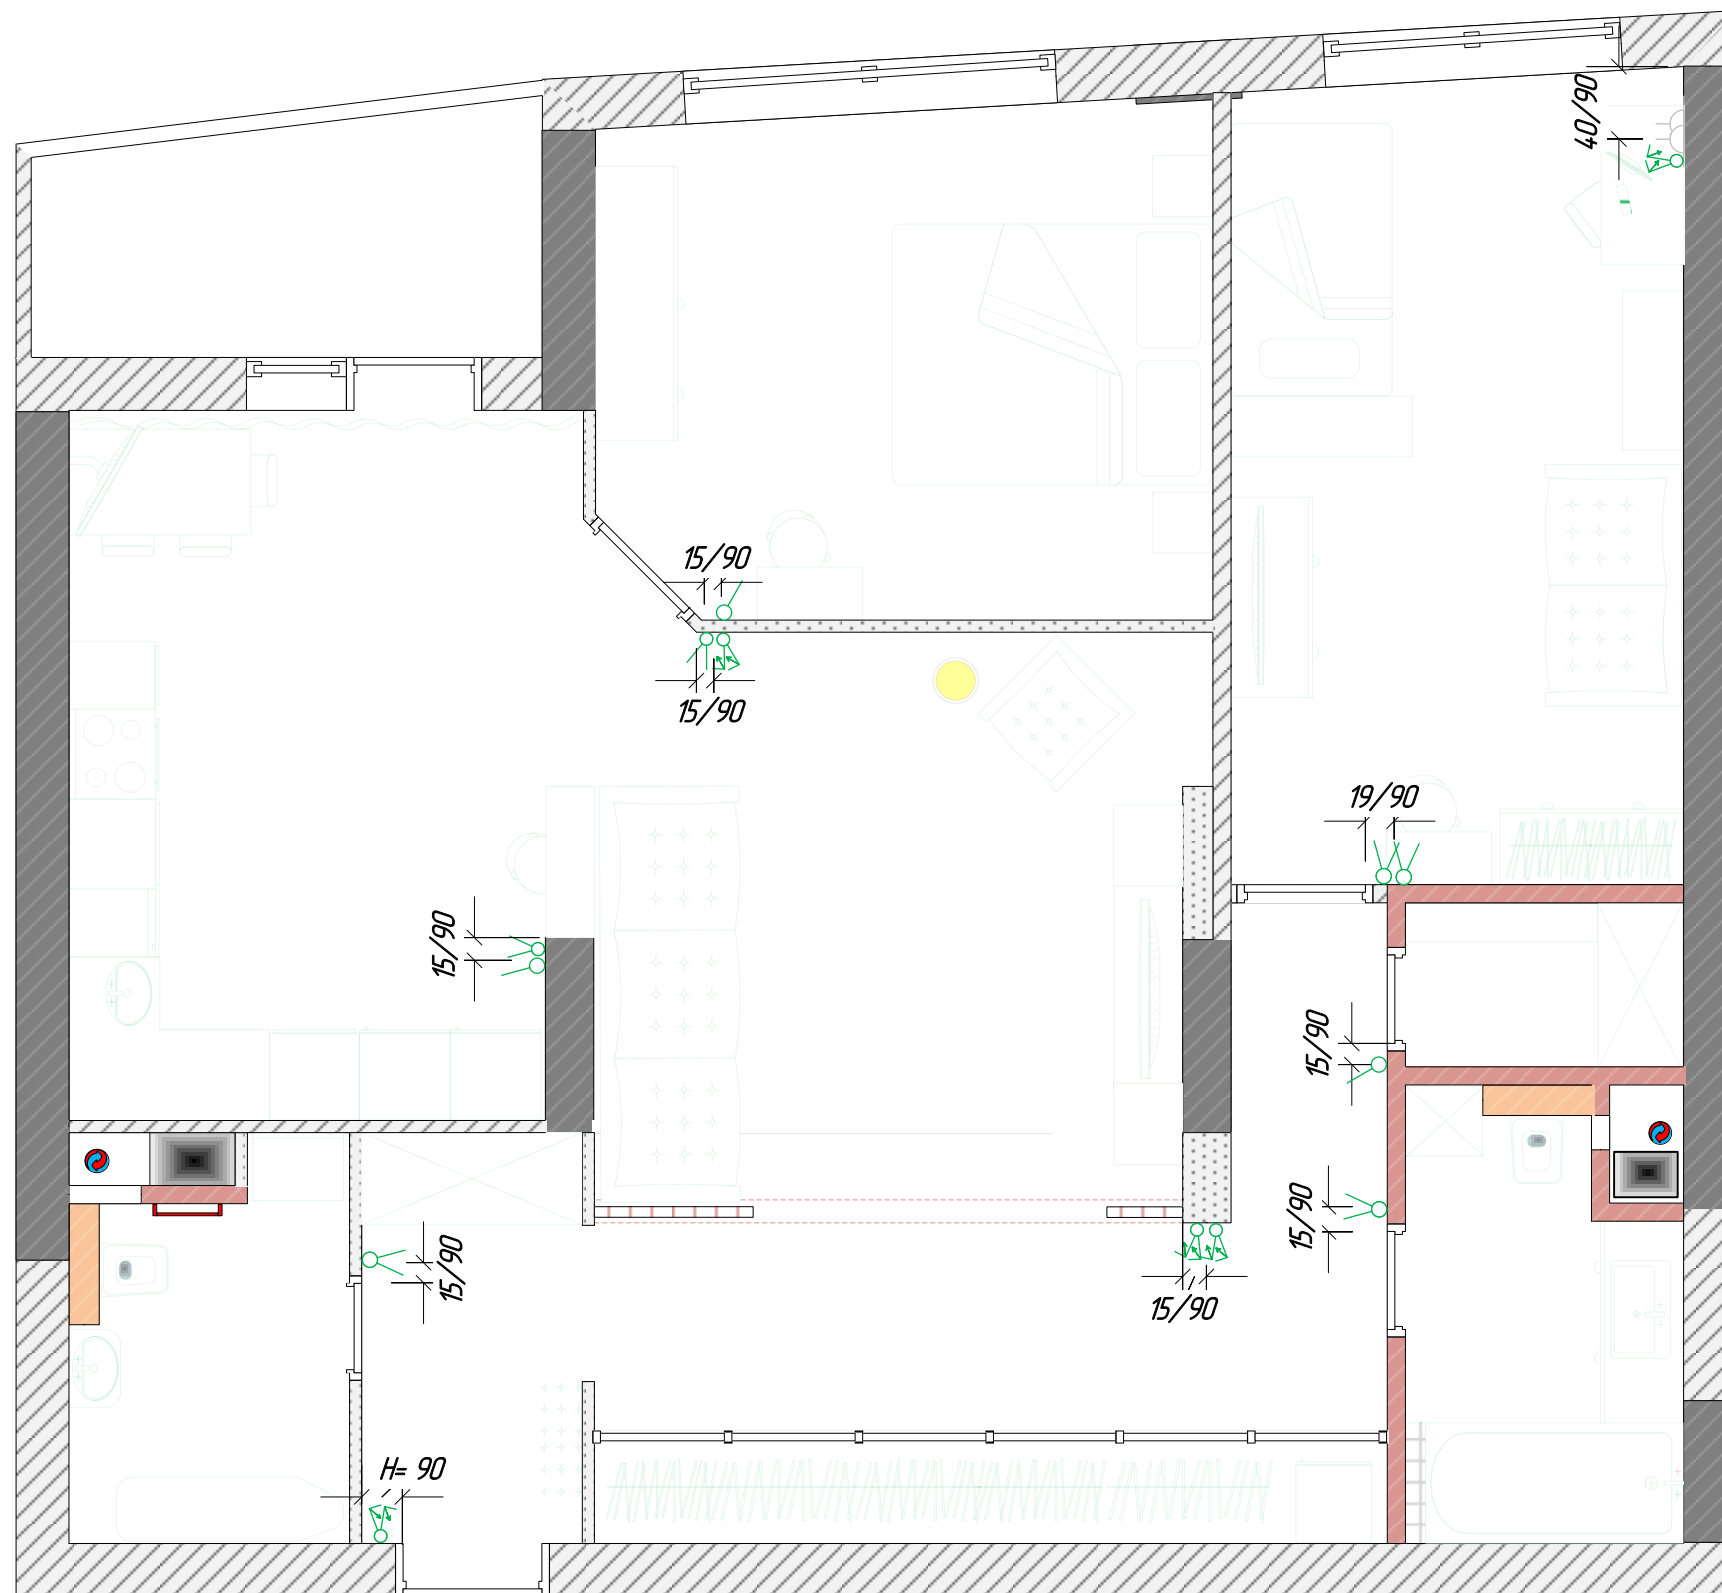ДАТА:	27.09.2018 г.	г. Реутов, Реутовских ополченцев, д. 10			
ГАП					
ГИП		ЧАСТНАЯ КВАРТИРА	СТАДИЯ	ЛИСТ	ЛИСТОВ
ДИЗАЙНЕР	Полянская О.Х		РП	8	-
ЗАКАЗЧИК	РУСЛАН	ПЛАН ОСВЕТИТЕЛЬНЫХ ПРИБОРОВ	«REMPANNER»		




Условные обозначения.

-  - одноклавишный выключатель
-  - двухклавишный выключатель
-  - проходной двухклавишный выключатель

Примечания:

1. все размеры даны в сантиметрах.
2. размеры даны без учёта отделочного слоя
3. размеры для справок

ДАТА:	27.09.2018 г.	г. Реутов, Реутовских ополченцев, д. 10			
ГАП					
ГИП		ЧАСТНАЯ КВАРТИРА	СТАДИЯ	ЛИСТ	ЛИСТОВ
ДИЗАЙНЕР	Полянская О.Х		РП	9	-
ЗАКАЗЧИК	Руслан	ПЛАН ВЫКЛЮЧАТЕЛЕЙ	«REMPANNER»		

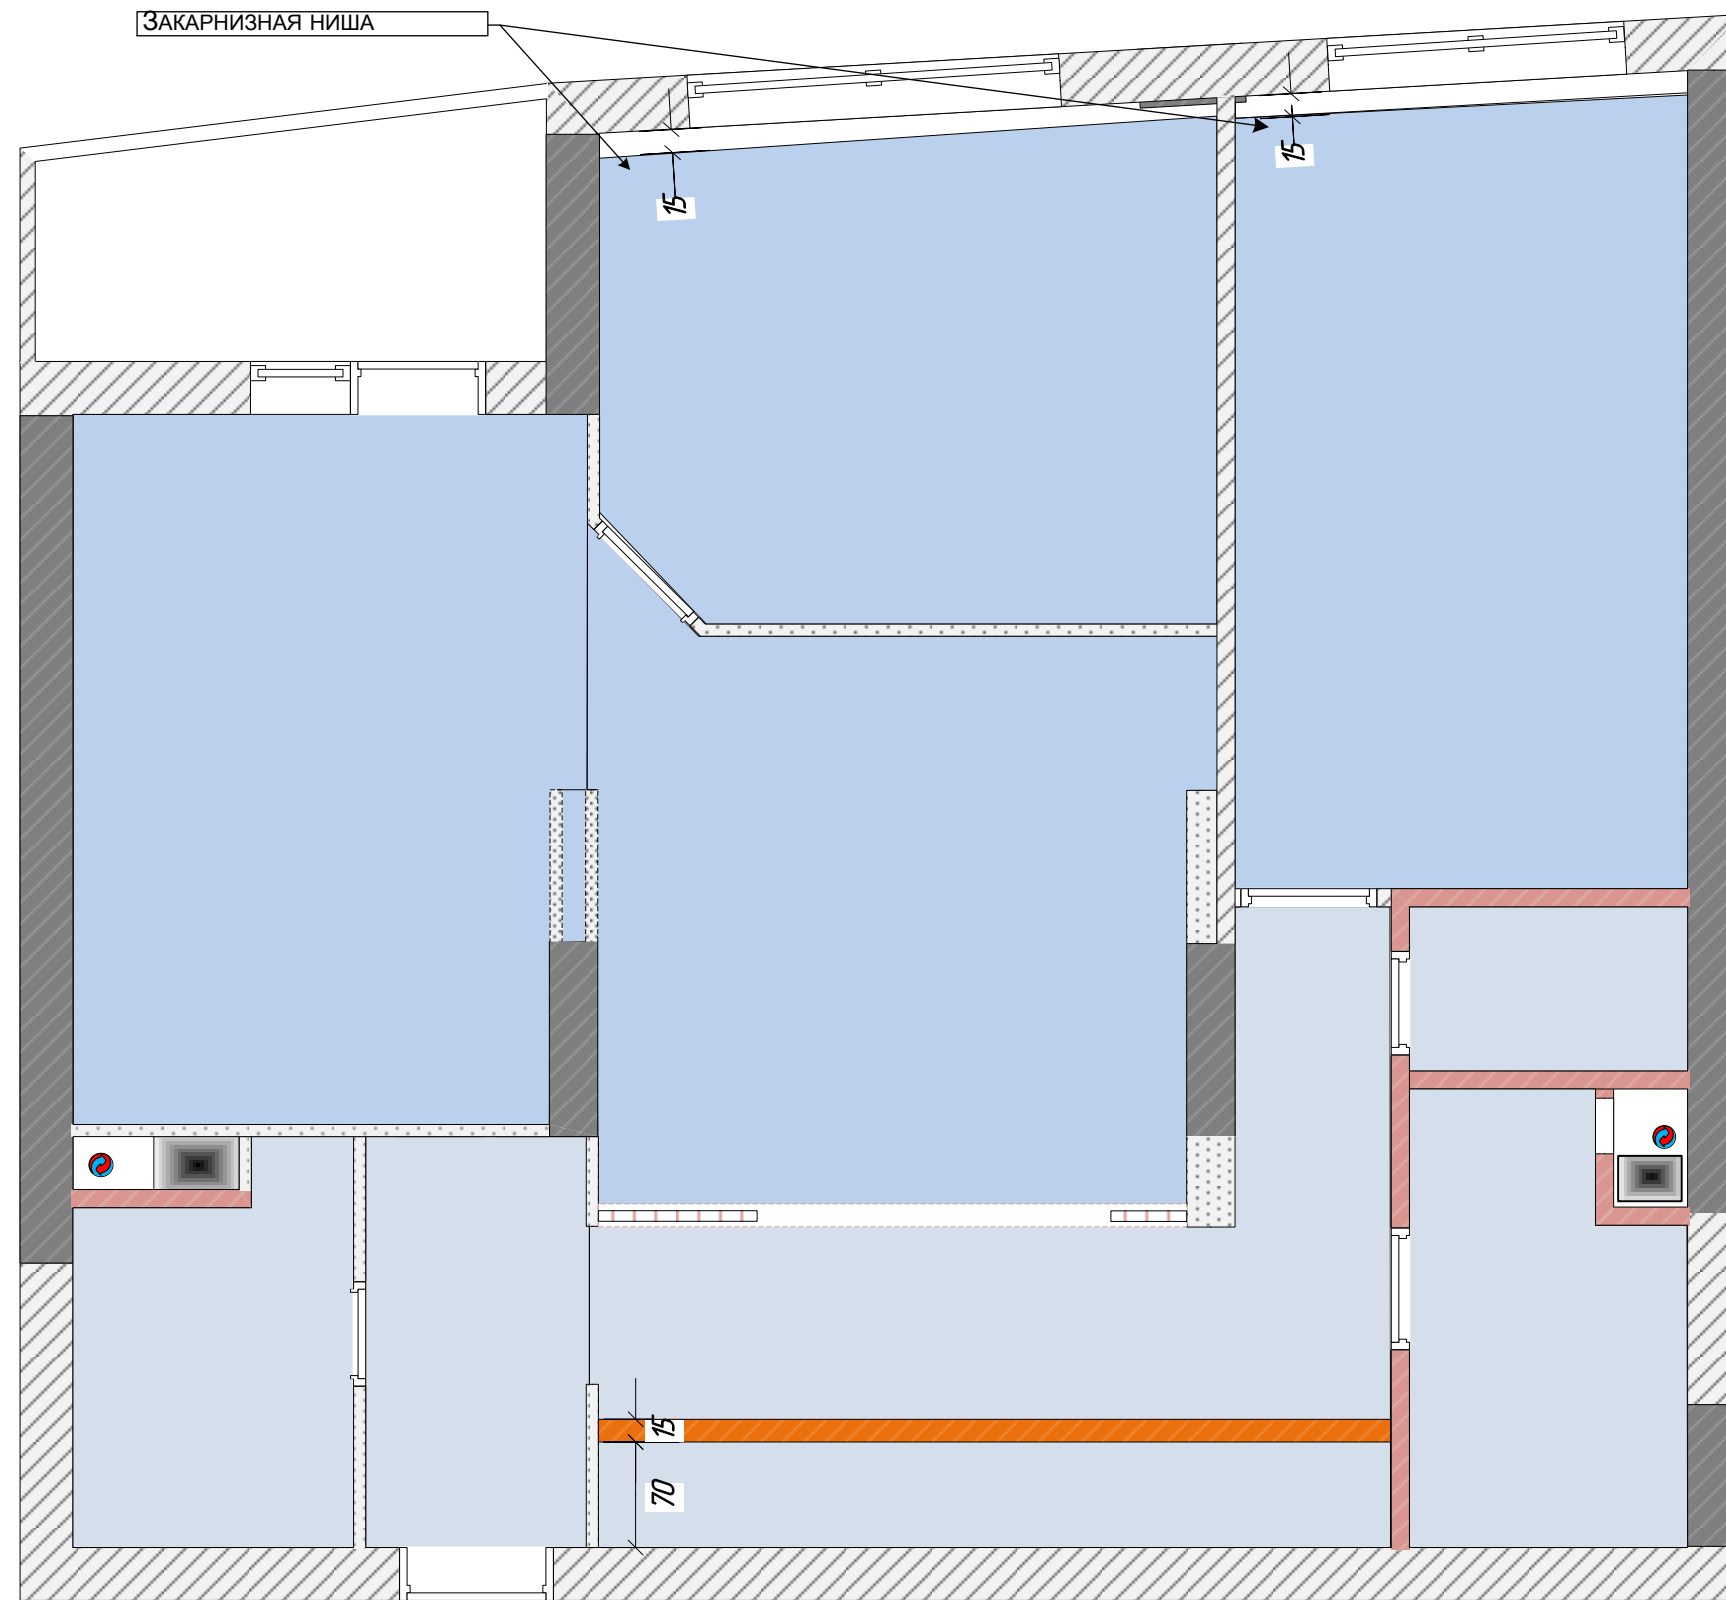

Условные обозначения

- натяжной потолок Descor
- натяжной потолок ПВХ
- закладная из бруса для купейных дверей



Примечания:

1. все размеры даны в сантиметрах.
2. размеры даны без учёта отделочного слоя
3. размеры для справок

ДАТА:	27.09.2018 г.	г. Реутов, Реутовских ополченцев, д. 10			
ГАП					
ГИП		ЧАСТНАЯ КВАРТИРА	СТАДИЯ	ЛИСТ	ЛИСТОВ
ДИЗАЙНЕР	Полянская О.Х		РП	10	-
ЗАКАЗЧИК	Руслан	План потолков	«REMPANNER»		




Условные обозначения

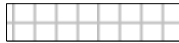-  - напольная плитка
-  - ламинат



Примечания:

1. все размеры даны в сантиметрах.
2. размеры даны без учёта отделочного слоя
3. размеры для справок

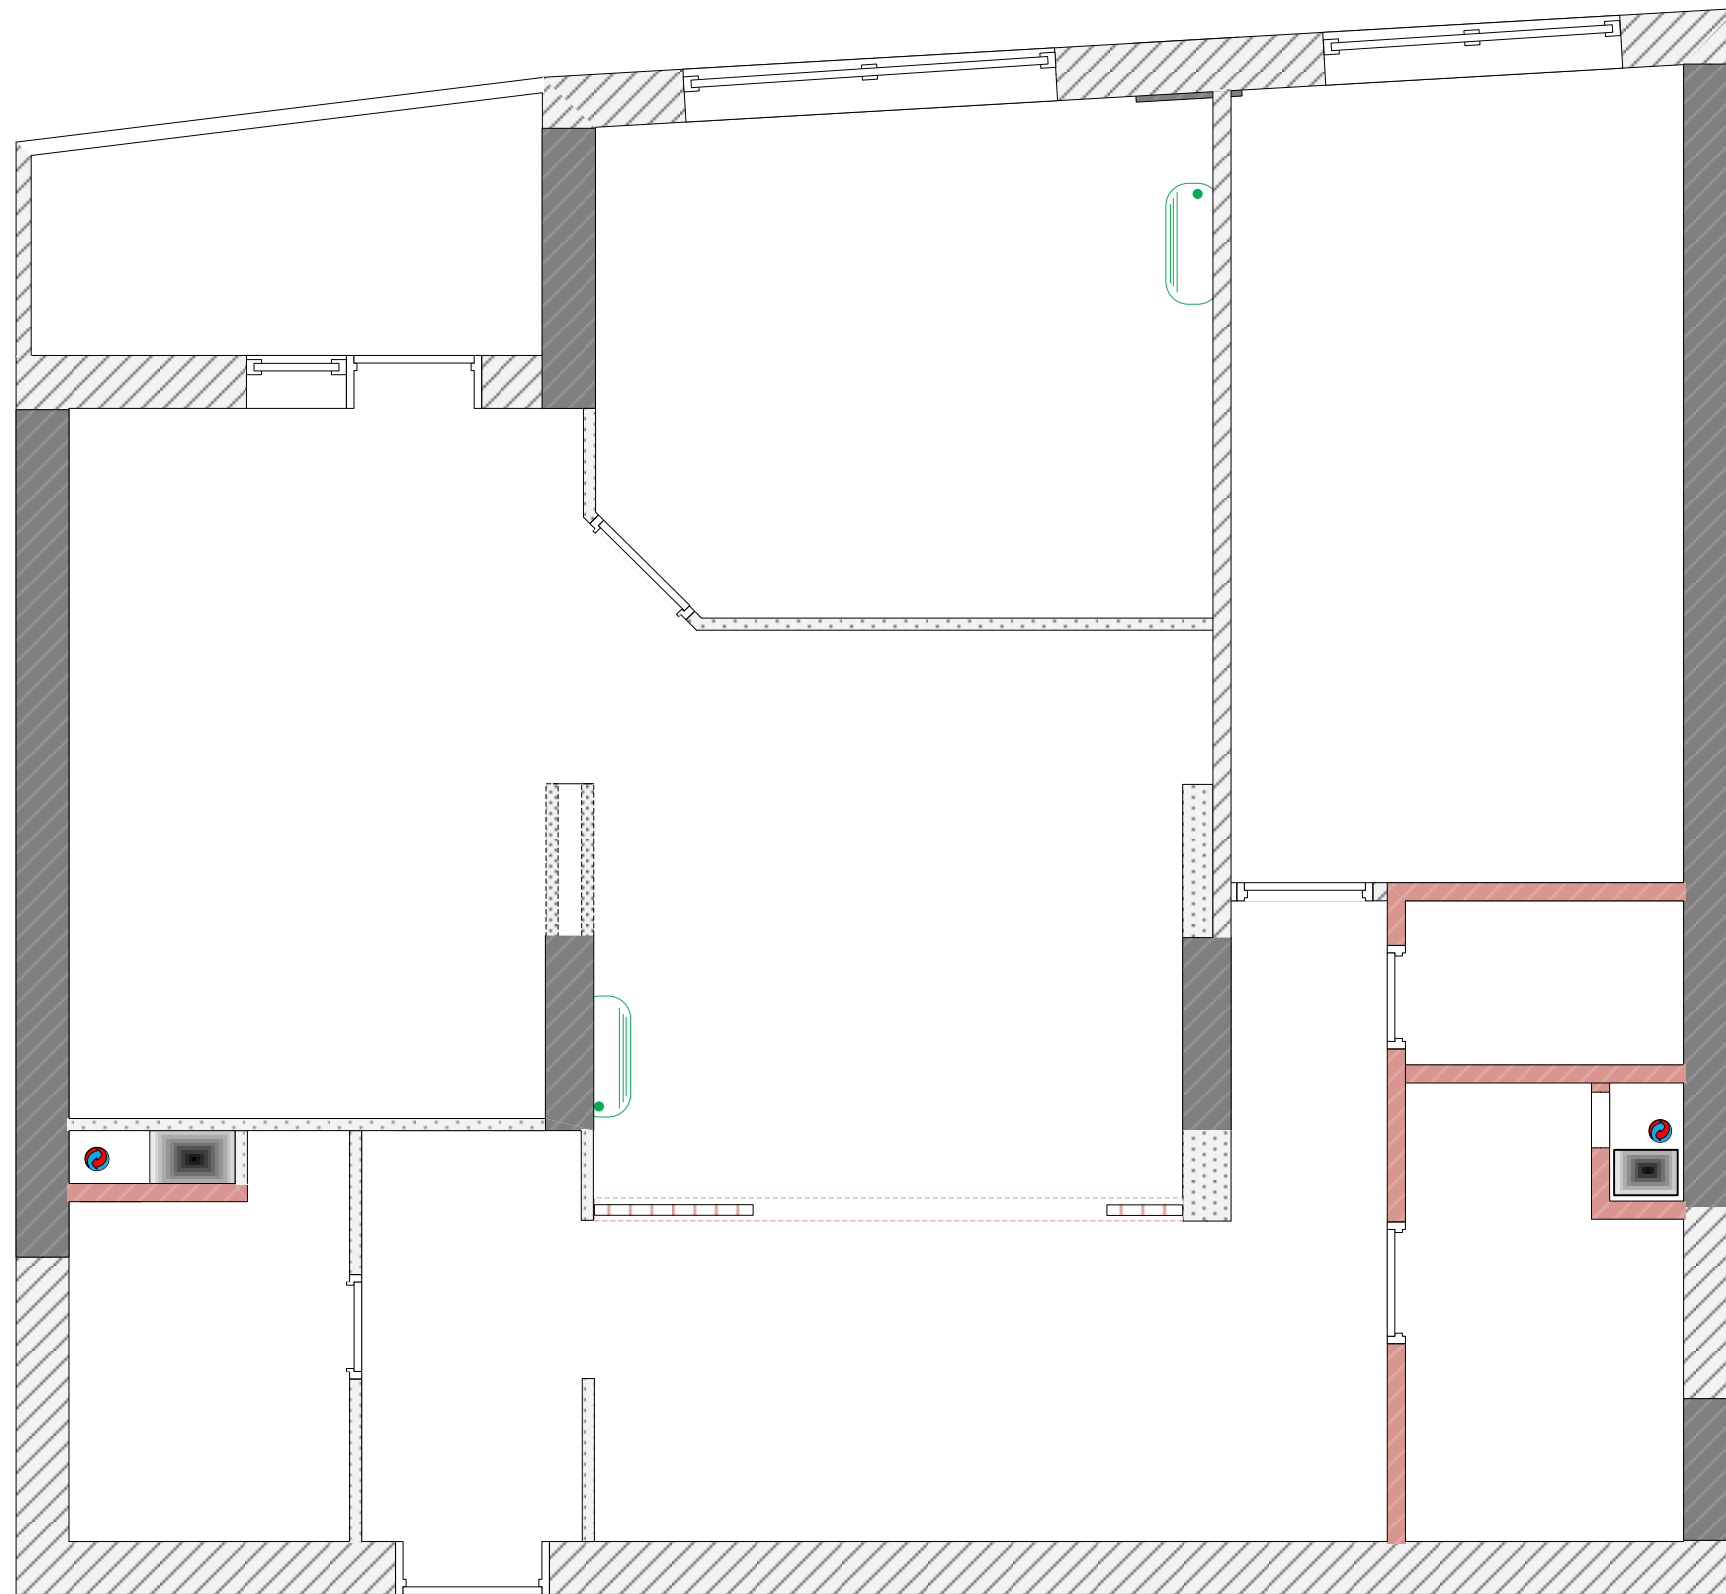ДАТА:	27.09.2018 г.	г. Реутов, Реутовских ополченцев, д. 10			
ГАП					
ГИП		ЧАСТНАЯ КВАРТИРА	СТАДИЯ	ЛИСТ	ЛИСТОВ
ДИЗАЙНЕР	Полянская О.Х		РП	11	-
ЗАКАЗЧИК	Руслан	План полов	«REMPANNER»		



Условные обозначения


-  - внутренний блок
-  - вывод провода для кондиционера

Размеры для справки.
 Расположение уточнить у установщиков
 кондиционеров!!!

Примечания:

1. все размеры даны в сантиметрах.
2. размеры даны без учёта отделочного слоя
3. размеры для справок

ДАТА:	27.09.2018 г.	г. Реутов, Реутовских ополченцев, д. 10			
ГАП					
ГИП		ЧАСТНАЯ КВАРТИРА	СТАДИЯ	ЛИСТ	ЛИСТОВ
ДИЗАЙНЕР	Полянская О.Х		РП	12	-
ЗАКАЗЧИК	Руслан	План кондиционеров	«REMPANNER»		

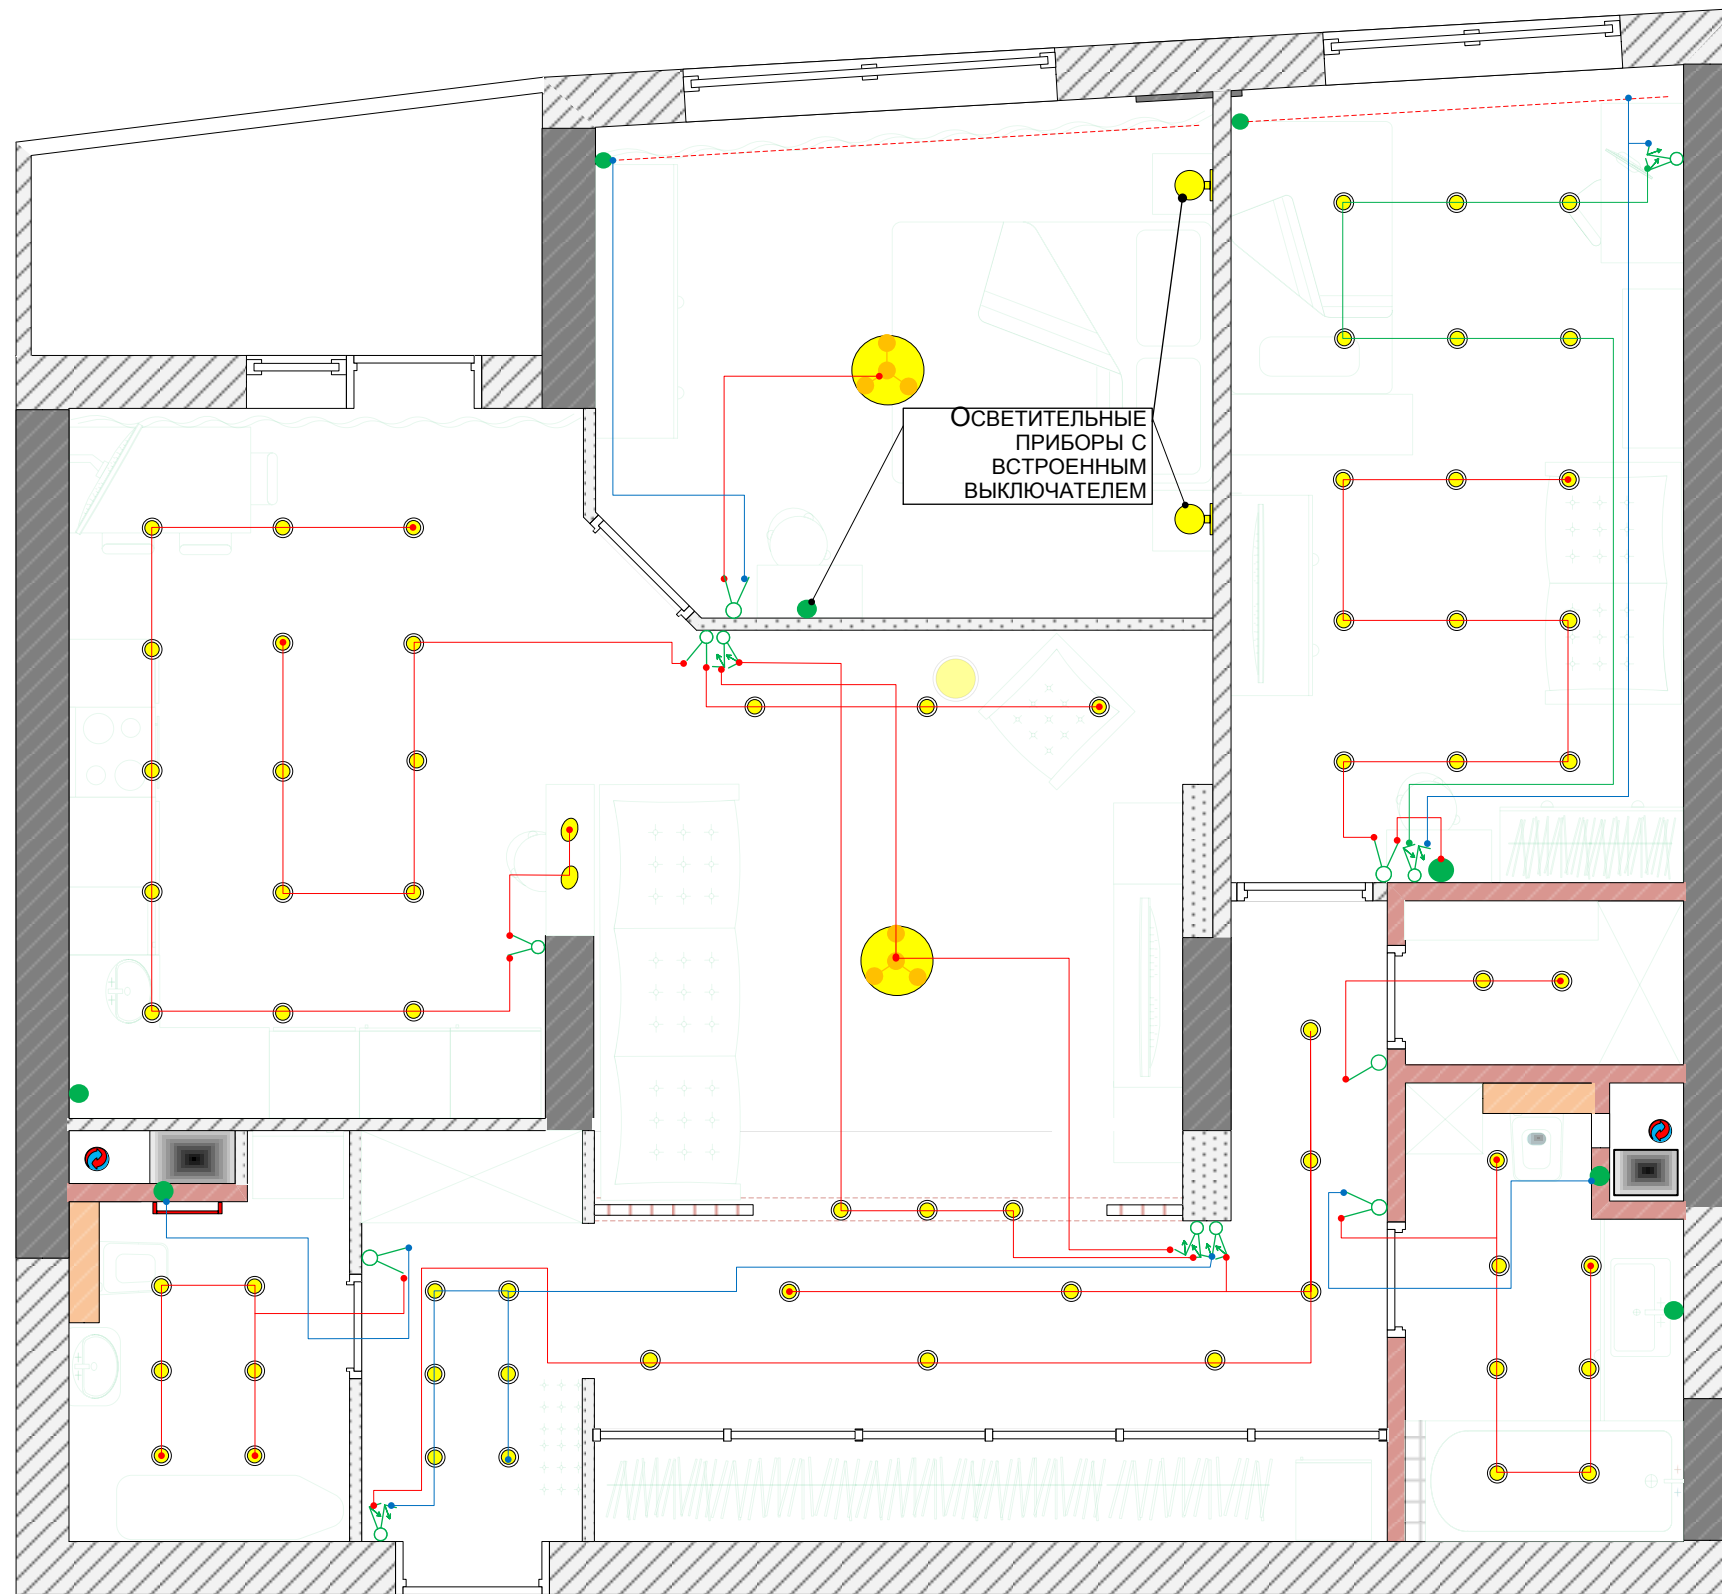

Примечания:

1. все размеры даны в сантиметрах.
2. размеры даны без учёта отделочного слоя
3. размеры для справок

ДАТА:	27.09.2018 г.	г. Реутов, Реутовских ополченцев, д. 10			
ГАП					
ГИП		ЧАСТНАЯ КВАРТИРА	СТАДИЯ	ЛИСТ	ЛИСТОВ
ДИЗАЙНЕР	Полянская О.Х		РП	13	-
ЗАКАЗЧИК	Руслан	План соединительных проводов	«REMPANNER»		