

# REMPPLANNER

РАБОЧИЙ ПРОЕКТ  
квартиры по адресу:

г. Москва, ул. Юннатов, д. 4  
ЖК Петровский парк

Москва, 2022 г.

ФОТОФИКСАЦИЯ ОБМЕРА



Заказчик	
Рук. проекта	
Вед. дизайнер	

Фотофиксация обмера



# ОБМЕРНЫЙ ПЛАН



## ЭКСПЛИКАЦИЯ ПОМЕЩЕНИЙ:

№	Помещение	Площадь
1	Прихожая, коридор	11,90 м <sup>2</sup>
2	Гостиная	14,08 м <sup>2</sup>
3	Кухня	12,28 м <sup>2</sup>
4	Жилая комната #1	14,94 м <sup>2</sup>
5	Главная спальня	15,84 м <sup>2</sup>
6	Ванная комната	4,92 м <sup>2</sup>
7	Санузел	2,37 м <sup>2</sup>
8	Балкон	3,32 м <sup>2</sup>
Общая площадь:		<u>79,65 м<sup>2</sup></u>

## Условные обозначения:

- 76,32 м<sup>2</sup> площадь помещения
- несущая стена из кирпича/газоблока
- несущая стена монолитный участок
- стены в один блок, трассировка стен
- вент. отверстие/решетка
- радиатор отопления
- стояки канализации и водоснабжения
- вент. короб
- корзина для внешнего блока кондиционера
- электрощиток
- H** высота от пола до потолка
- H<sub>п</sub>** высота от пола до подоконника
- H<sub>о</sub>** высота окна
- H<sub>дв</sub>** высота дверного проема
- H<sub>пор</sub>** высота дверного порога
- точка замера высот

### ПРИМЕЧАНИЕ:


- Все размеры указаны в миллиметрах
- Общая площадь квартиры без балкона 76,32 кв.м

Заказчик	
Рук. проекта	
Вед. дизайнер	

Обмерный план

**REMPANNER**  
СТУДИЯ ДИЗАЙНА

# ПЛАН ДЕМОНТАЖА СТЕН И ПЕРЕГОРОДОК

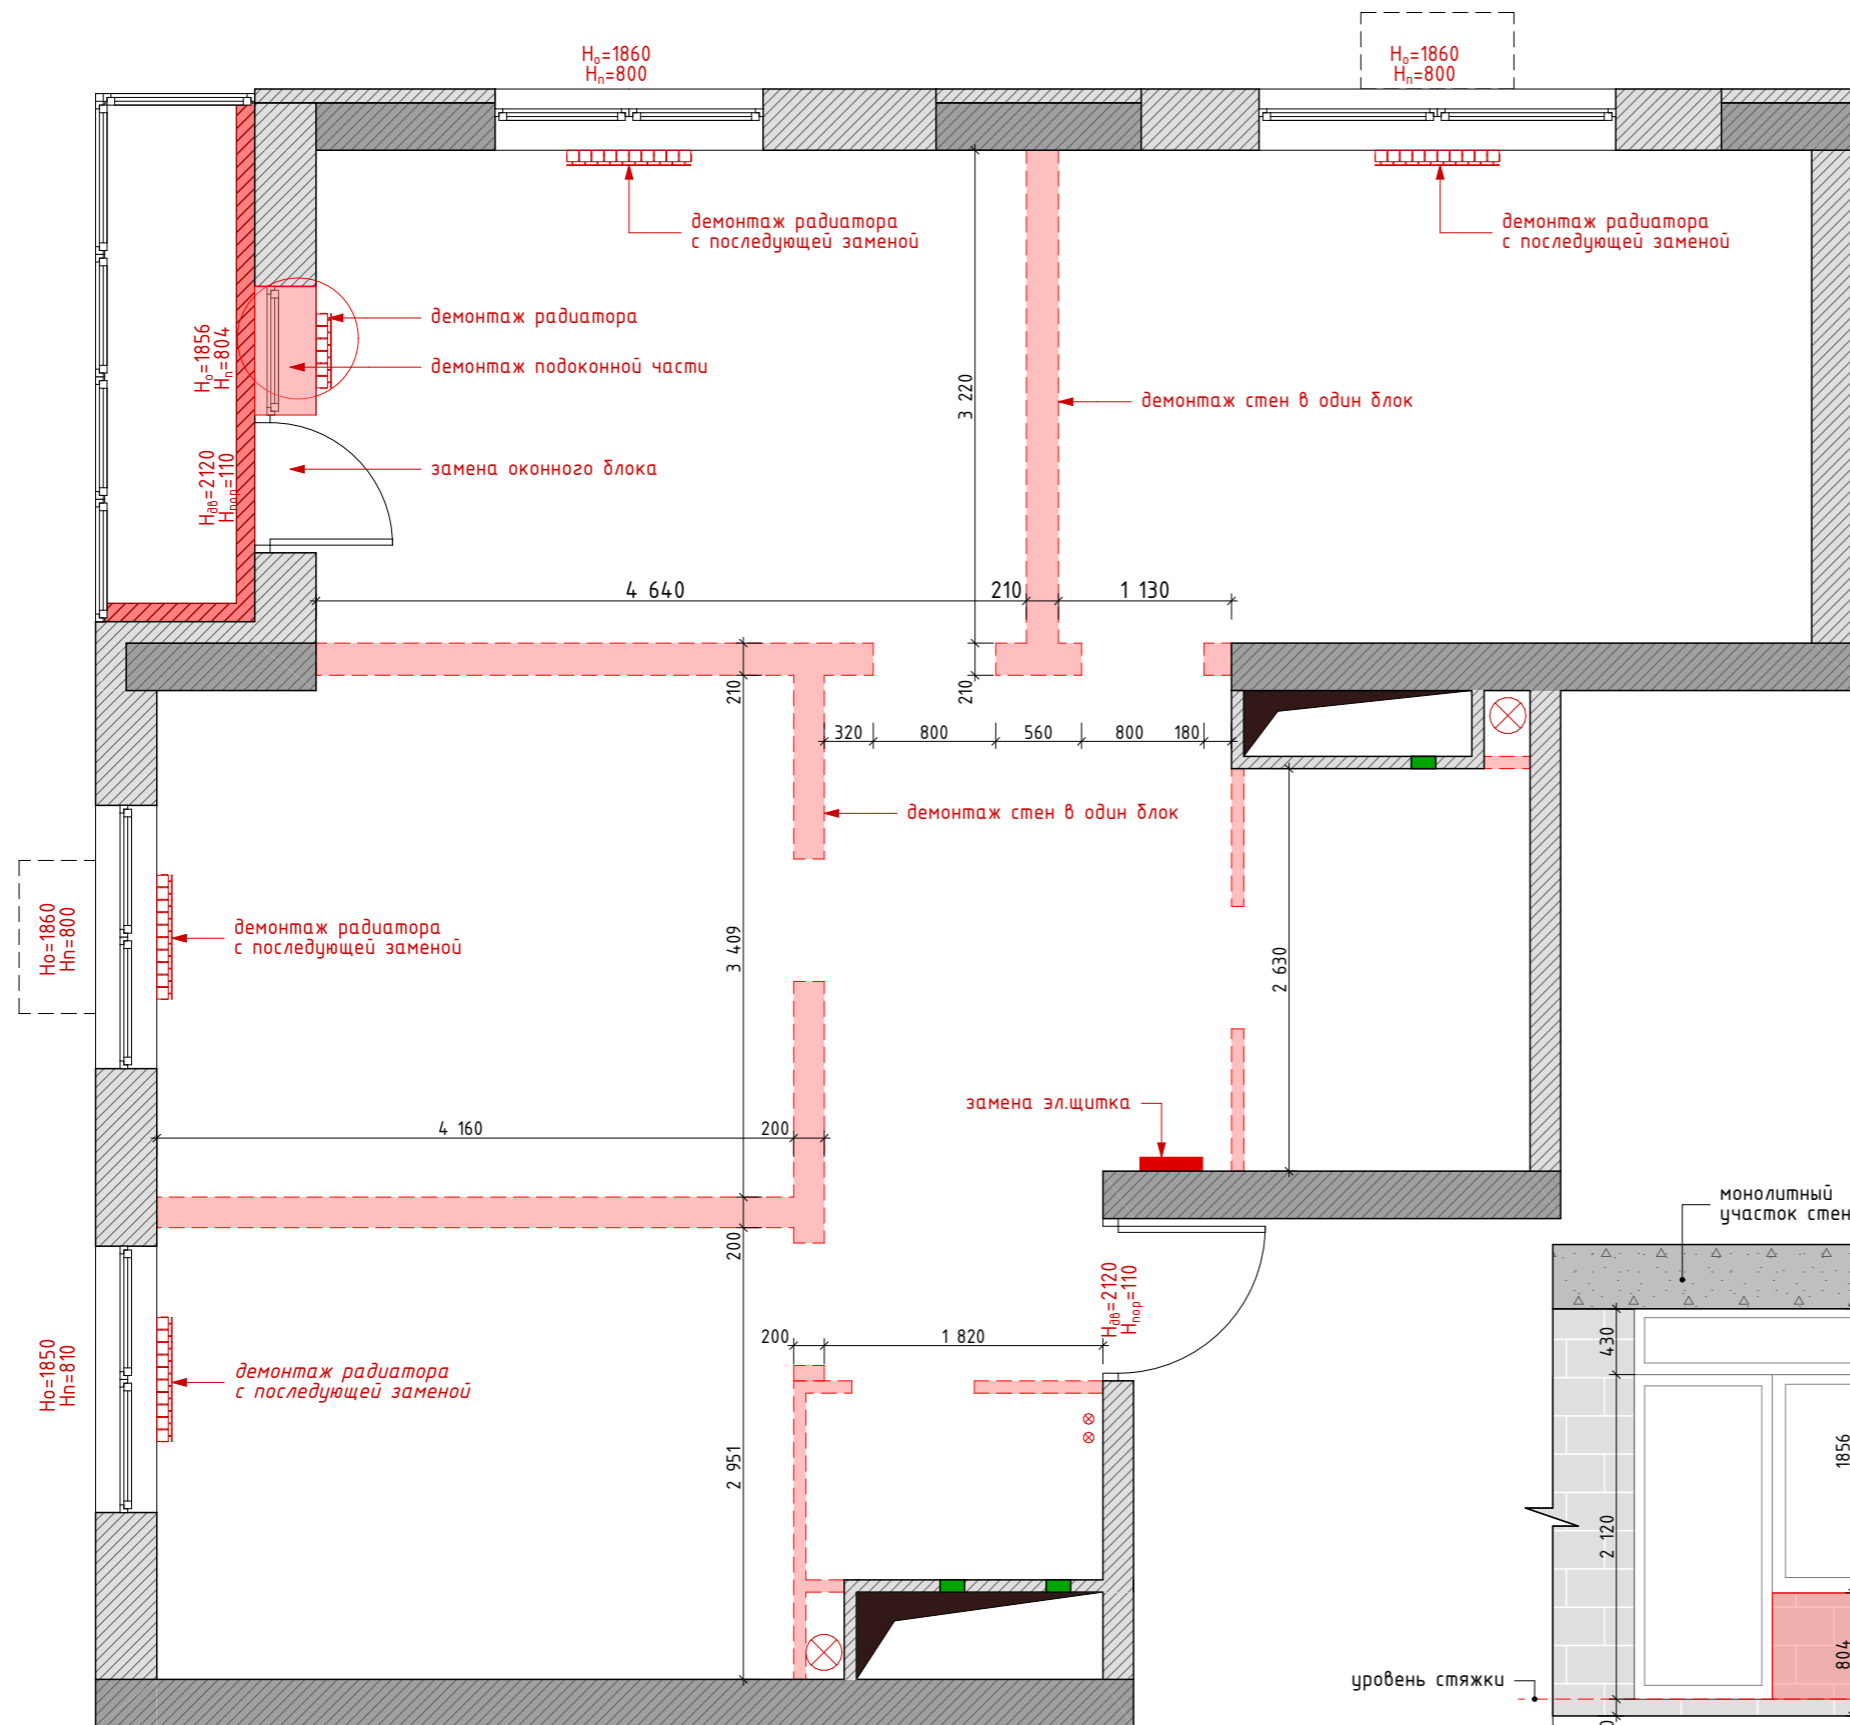


## ЭКСПЛИКАЦИЯ ПОМЕЩЕНИЙ:

№	Помещение	Площадь
1	Прихожая, коридор	11,90 м <sup>2</sup>
2	Гостиная	14,08 м <sup>2</sup>
3	Кухня	12,28 м <sup>2</sup>
4	Жилая комната #1	14,94 м <sup>2</sup>
5	Главная спальня	15,84 м <sup>2</sup>
6	Ванная комната	4,92 м <sup>2</sup>
7	Санузел	2,37 м <sup>2</sup>
8	Балкон	3,32 м <sup>2</sup>
	Общая площадь:	<u>79,65 м<sup>2</sup></u>

## Условные обозначения:

- несущая стена из кирпича/газоблока
- несущая стена монолитный участок
- демонтаж стен в один блок
- демонтаж утеплителя
- демонтаж подоконного блока
- радиатор отопления
- стояки канализации и водоснабжения
- вент. короб
- электрощиток

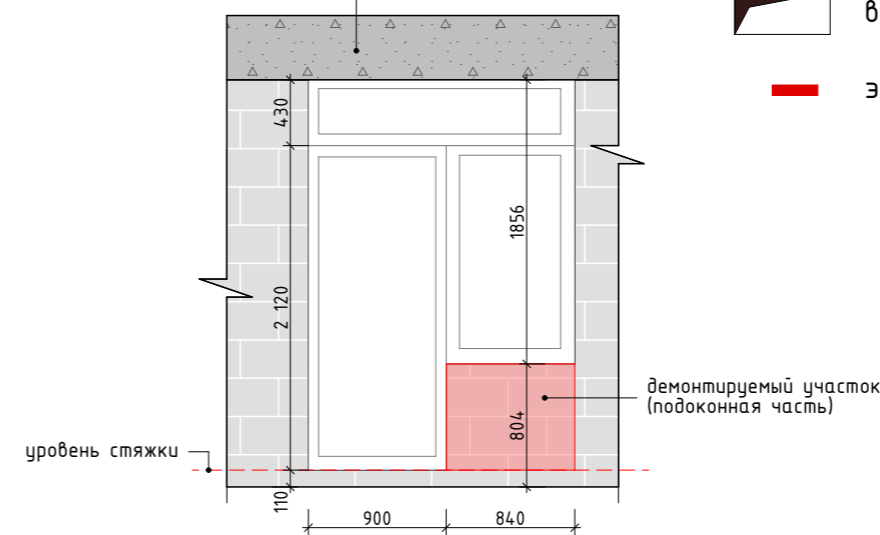

УЗЕЛ 1

### ПРИМЕЧАНИЕ:

- Все размеры указаны в миллиметрах
- Демонтаж окон и радиаторов с последующей заменой

Заказчик	
Рук. проекта	
Вед. дизайнер	

План демонтажа стен и перегородок

**REMPANNER**  
СТУДИЯ ДИЗАЙНА

# ПЛАН МОНТАЖА



## ЭКСПЛИКАЦИЯ ПОМЕЩЕНИЙ:

№	Помещение	Площадь
1	Прихожая, коридор	12,59 м <sup>2</sup>
2	Гостиная	14,19 м <sup>2</sup>
3	Кухня	11,10 м <sup>2</sup>
4	Детская комната	15,16 м <sup>2</sup>
5	Гардеробная комната	3,64 м <sup>2</sup>
6	Главная спальня	13,63 м <sup>2</sup>
7	Ванная комната	4,29 м <sup>2</sup>
8	Санузел	3,13 м <sup>2</sup>
9	Постирочная комната	1,95 м <sup>2</sup>
Общая площадь:		79,68 м <sup>2</sup>

## Условные обозначения:

- несущая стена
- несущая стена
- возводимые перегородки из пазогребневого блока 80 мм (+20 мм штукатурка)
- возводимые перегородки из гипсокартона
- возводимые перегородки из гипсокартона со звукоизоляцией
- утеплитель
- звукоизоляция
- ось привязки
- строго выдержать размер в "чистом" виде
- радиатор отопления
- электрощиток


3. Провести звукоизоляцию всех полов.
4. Выполнить гидроизоляцию пола и периметра стен в санузлах оклеечным способом с заведением на стены на 200мм.
5. Во всех помещениях, санузлы, кухня, гардеробная и в местах установки шкафов, выдержать углы 90°
6. Данный лист см.совместно с листами №
7. ТИП ЗВУКОИЗОЛЯЦИИ И УТЕПЛЕНИЯ СТЕН УТОЧНИТЬ ПО МЕСТУ И СОГЛАСОВАТЬ ОТДЕЛЬНО

### ПРИМЕЧАНИЕ:

1. Все размеры указаны в миллиметрах.  
 2. Высота всех дверных проемов Н=2360 от "чистого" пола, кроме специально обозначенных. Все двери скрытого монтажа. Монтаж коробов для скрытых дверей после получения техкарт от фирмы-производителя

Заказчик		План монтажа	<b>REMPANNER</b> СТУДИЯ ДИЗАЙНА
Рук. проекта			
Вед. дизайнер			

# ПЛАН РАССТАНОВКИ МЕБЕЛИ

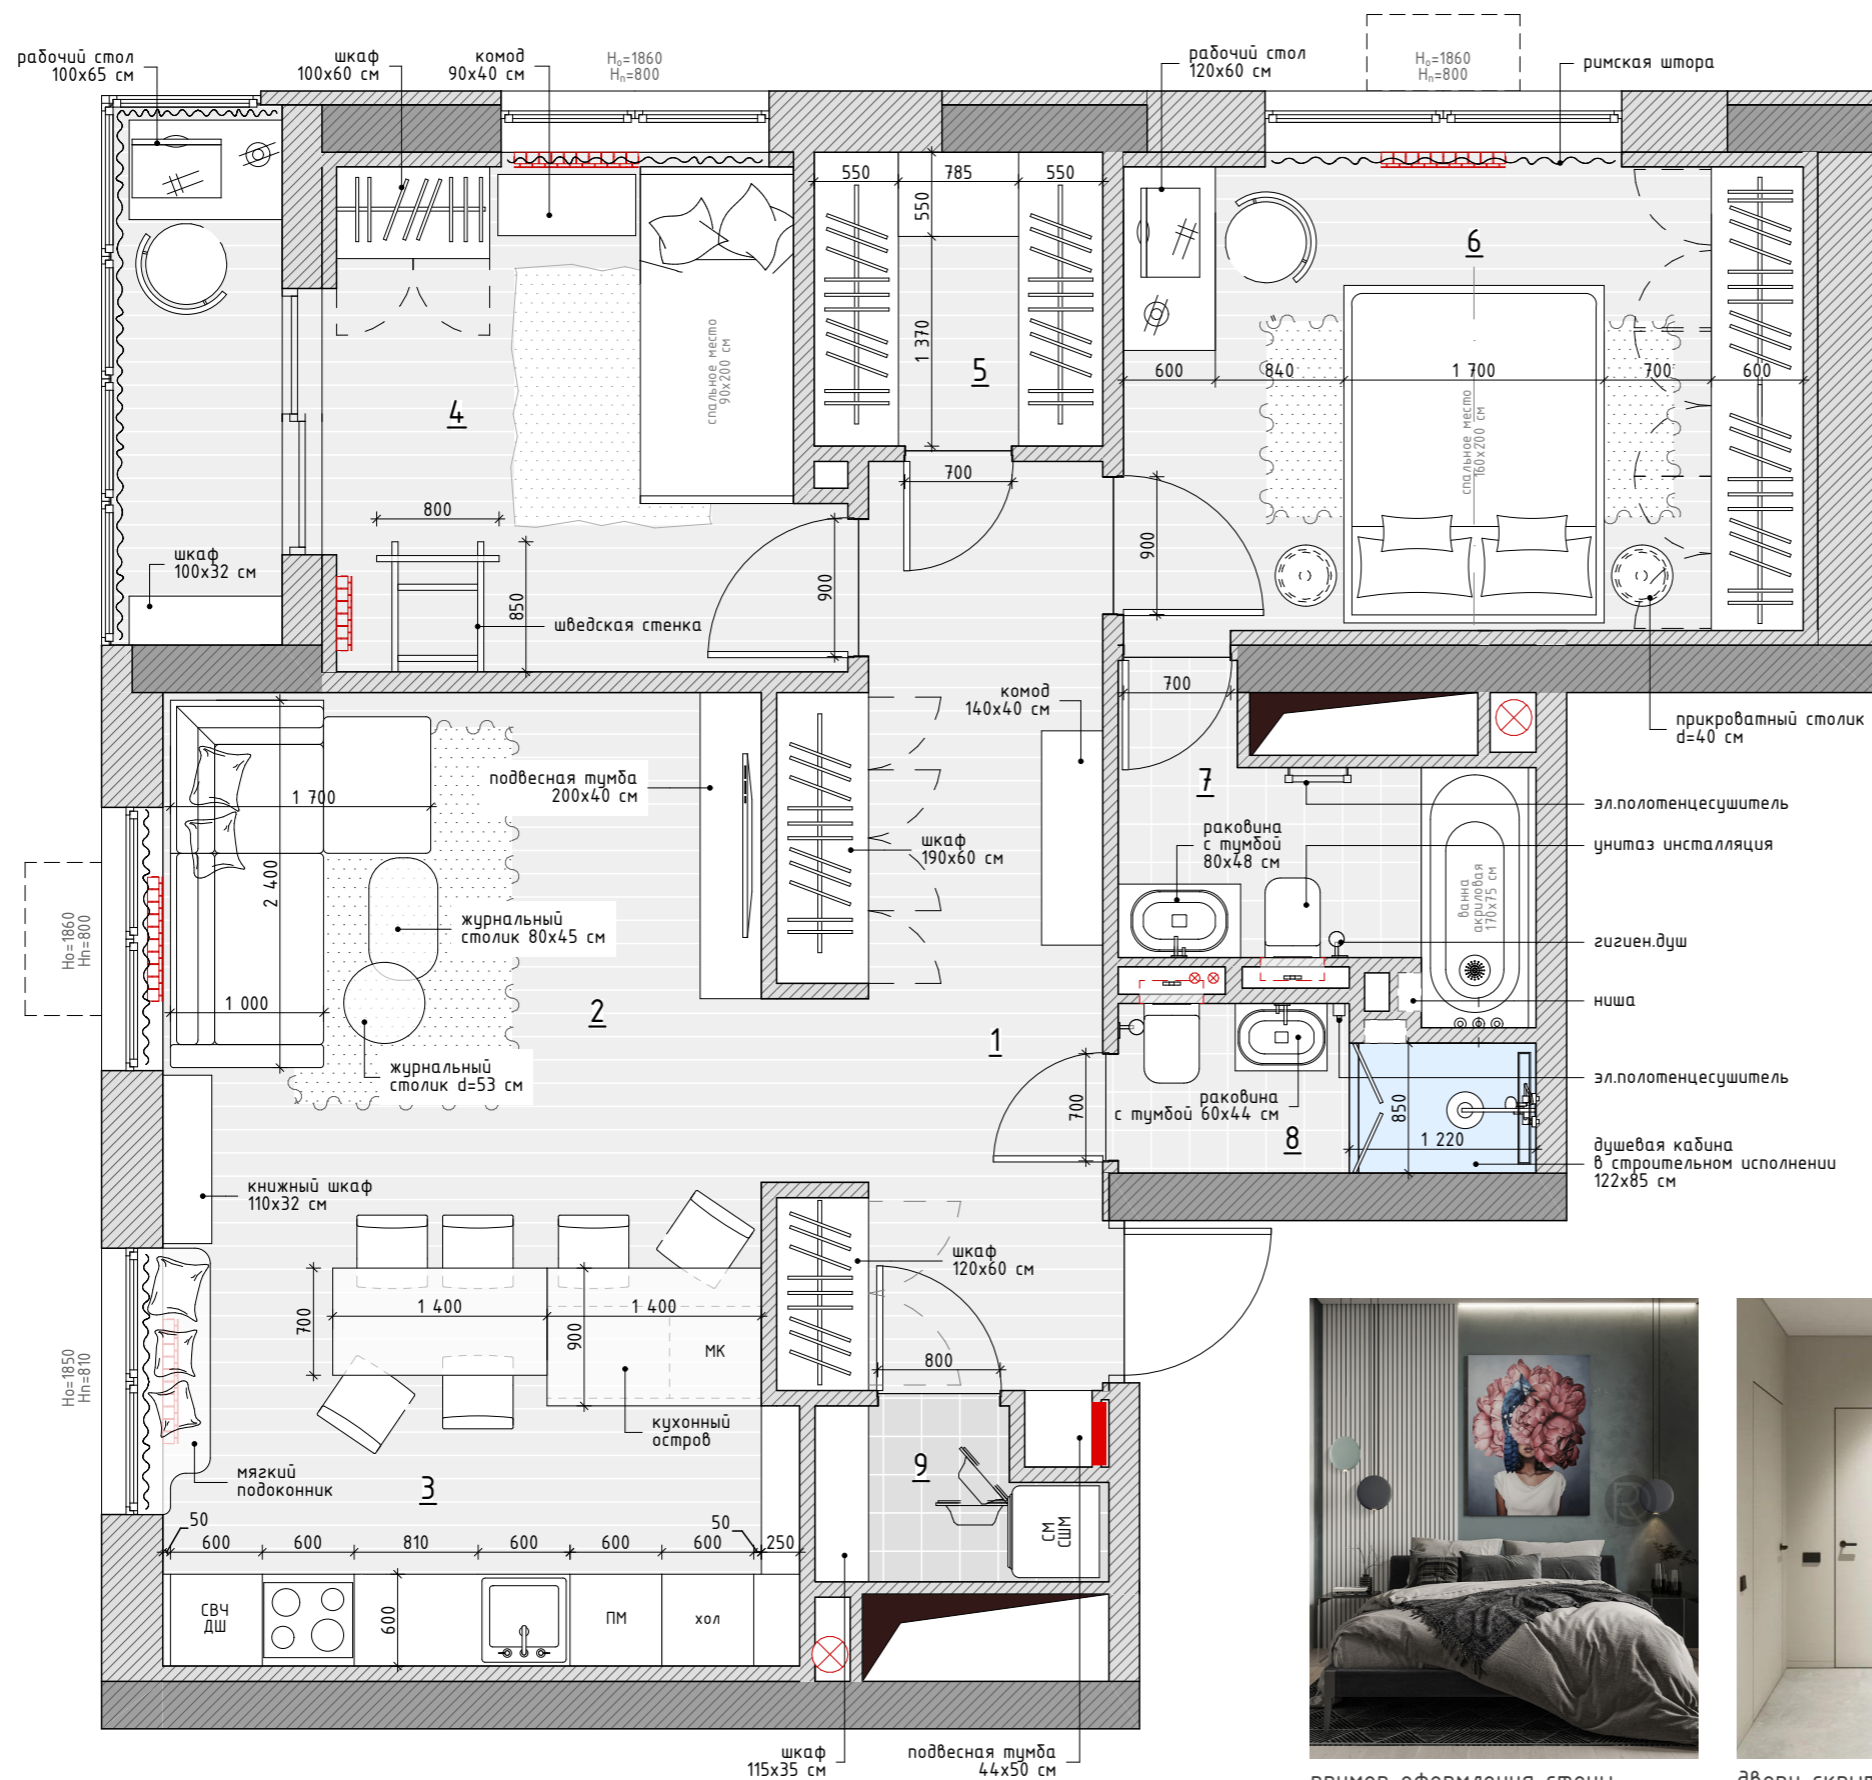

## ЭКСПЛИКАЦИЯ ПОМЕЩЕНИЙ:

№	Помещение	Площадь
1	Прихожая, коридор	12,59 м <sup>2</sup>
2	Гостиная	14,19 м <sup>2</sup>
3	Кухня	11,10 м <sup>2</sup>
4	Детская комната	15,16 м <sup>2</sup>
5	Гардеробная комната	3,64 м <sup>2</sup>
6	Главная спальня	13,63 м <sup>2</sup>
7	Ванная комната	4,29 м <sup>2</sup>
8	Санузел	3,13 м <sup>2</sup>
9	Постирочная комната	1,95 м <sup>2</sup>
Общая площадь:		79,68 м <sup>2</sup>

## Условные обозначения:

- радиатор отопления
- СМ - стиральная машина
- СШМ - сушильная машина
- СВЧ - микроволновая печь
- ДШ - духовой шкаф
- ПМ - посудомоечная машина
- хол - холодильник
- МК - морозильная камера




пример оформления стены за кроватью



двери скрытого монтажа (без видимых наличников)



шкаф над унитазом для коммуникаций с открытой полкой

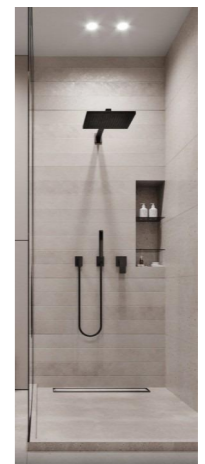

душевая кабина

**ПРИМЕЧАНИЕ:**  
 1. Все размеры указаны в миллиметрах.  
 2. Высота всех дверных проемов H=2360 от "чистого" пола, кроме специально обозначенных, скрытого монтажа.

Заказчик	
Рук. проекта	
Вед. дизайнер	

План расстановки мебели



# ПЛАН РАСПОЛОЖЕНИЯ ДВЕРЕЙ




## ЭКСПЛИКАЦИЯ ПОМЕЩЕНИЙ:

№	Помещение	Площадь
1	Прихожая, коридор	12,59 м <sup>2</sup>
2	Гостиная	14,19 м <sup>2</sup>
3	Кухня	11,10 м <sup>2</sup>
4	Детская комната	15,16 м <sup>2</sup>
5	Гардеробная комната	3,64 м <sup>2</sup>
6	Главная спальня	13,63 м <sup>2</sup>
7	Ванная комната	4,29 м <sup>2</sup>
8	Санузел	3,13 м <sup>2</sup>
9	Постирочная комната	1,95 м <sup>2</sup>
Общая площадь:		79,68 м <sup>2</sup>

## Спецификация дверей:

№	Размер проема	Тип двери	Размер дверного полотна
Д1	800x2360	Распаш.	700x2300
Д2	700x2360	Распаш.	600x2300
Д3	700x2360	Распаш.	600x2300
Д4	900x2360	Распаш.	800x2300
Д5	700x2360	Распаш.	600x2300
Д6	900x2360	Распаш.	800x2300

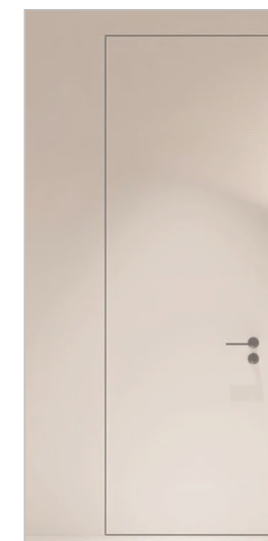

Пример скрытой двери под покраску.


### ПРИМЕЧАНИЕ:

1. Все размеры указаны в миллиметрах.
2. Высота всех дверных проемов H=2360 от "чистого" пола, кроме специально обозначенных, скрытого монтажа.

3. Перед заказом дверей необходимо выполнить замер.
4. Замер производит фирма-поставщик.
5. Подготовка проемов и все размеры выполнить строго по ТЗ фирмы-поставщика!

Заказчик		План размещения дверей	 — СТУДИЯ ДИЗАЙНА —
Рук. проекта			
Вед. дизайнер			

# ПЛАН НАПОЛЬНЫХ ПОКРЫТИЙ

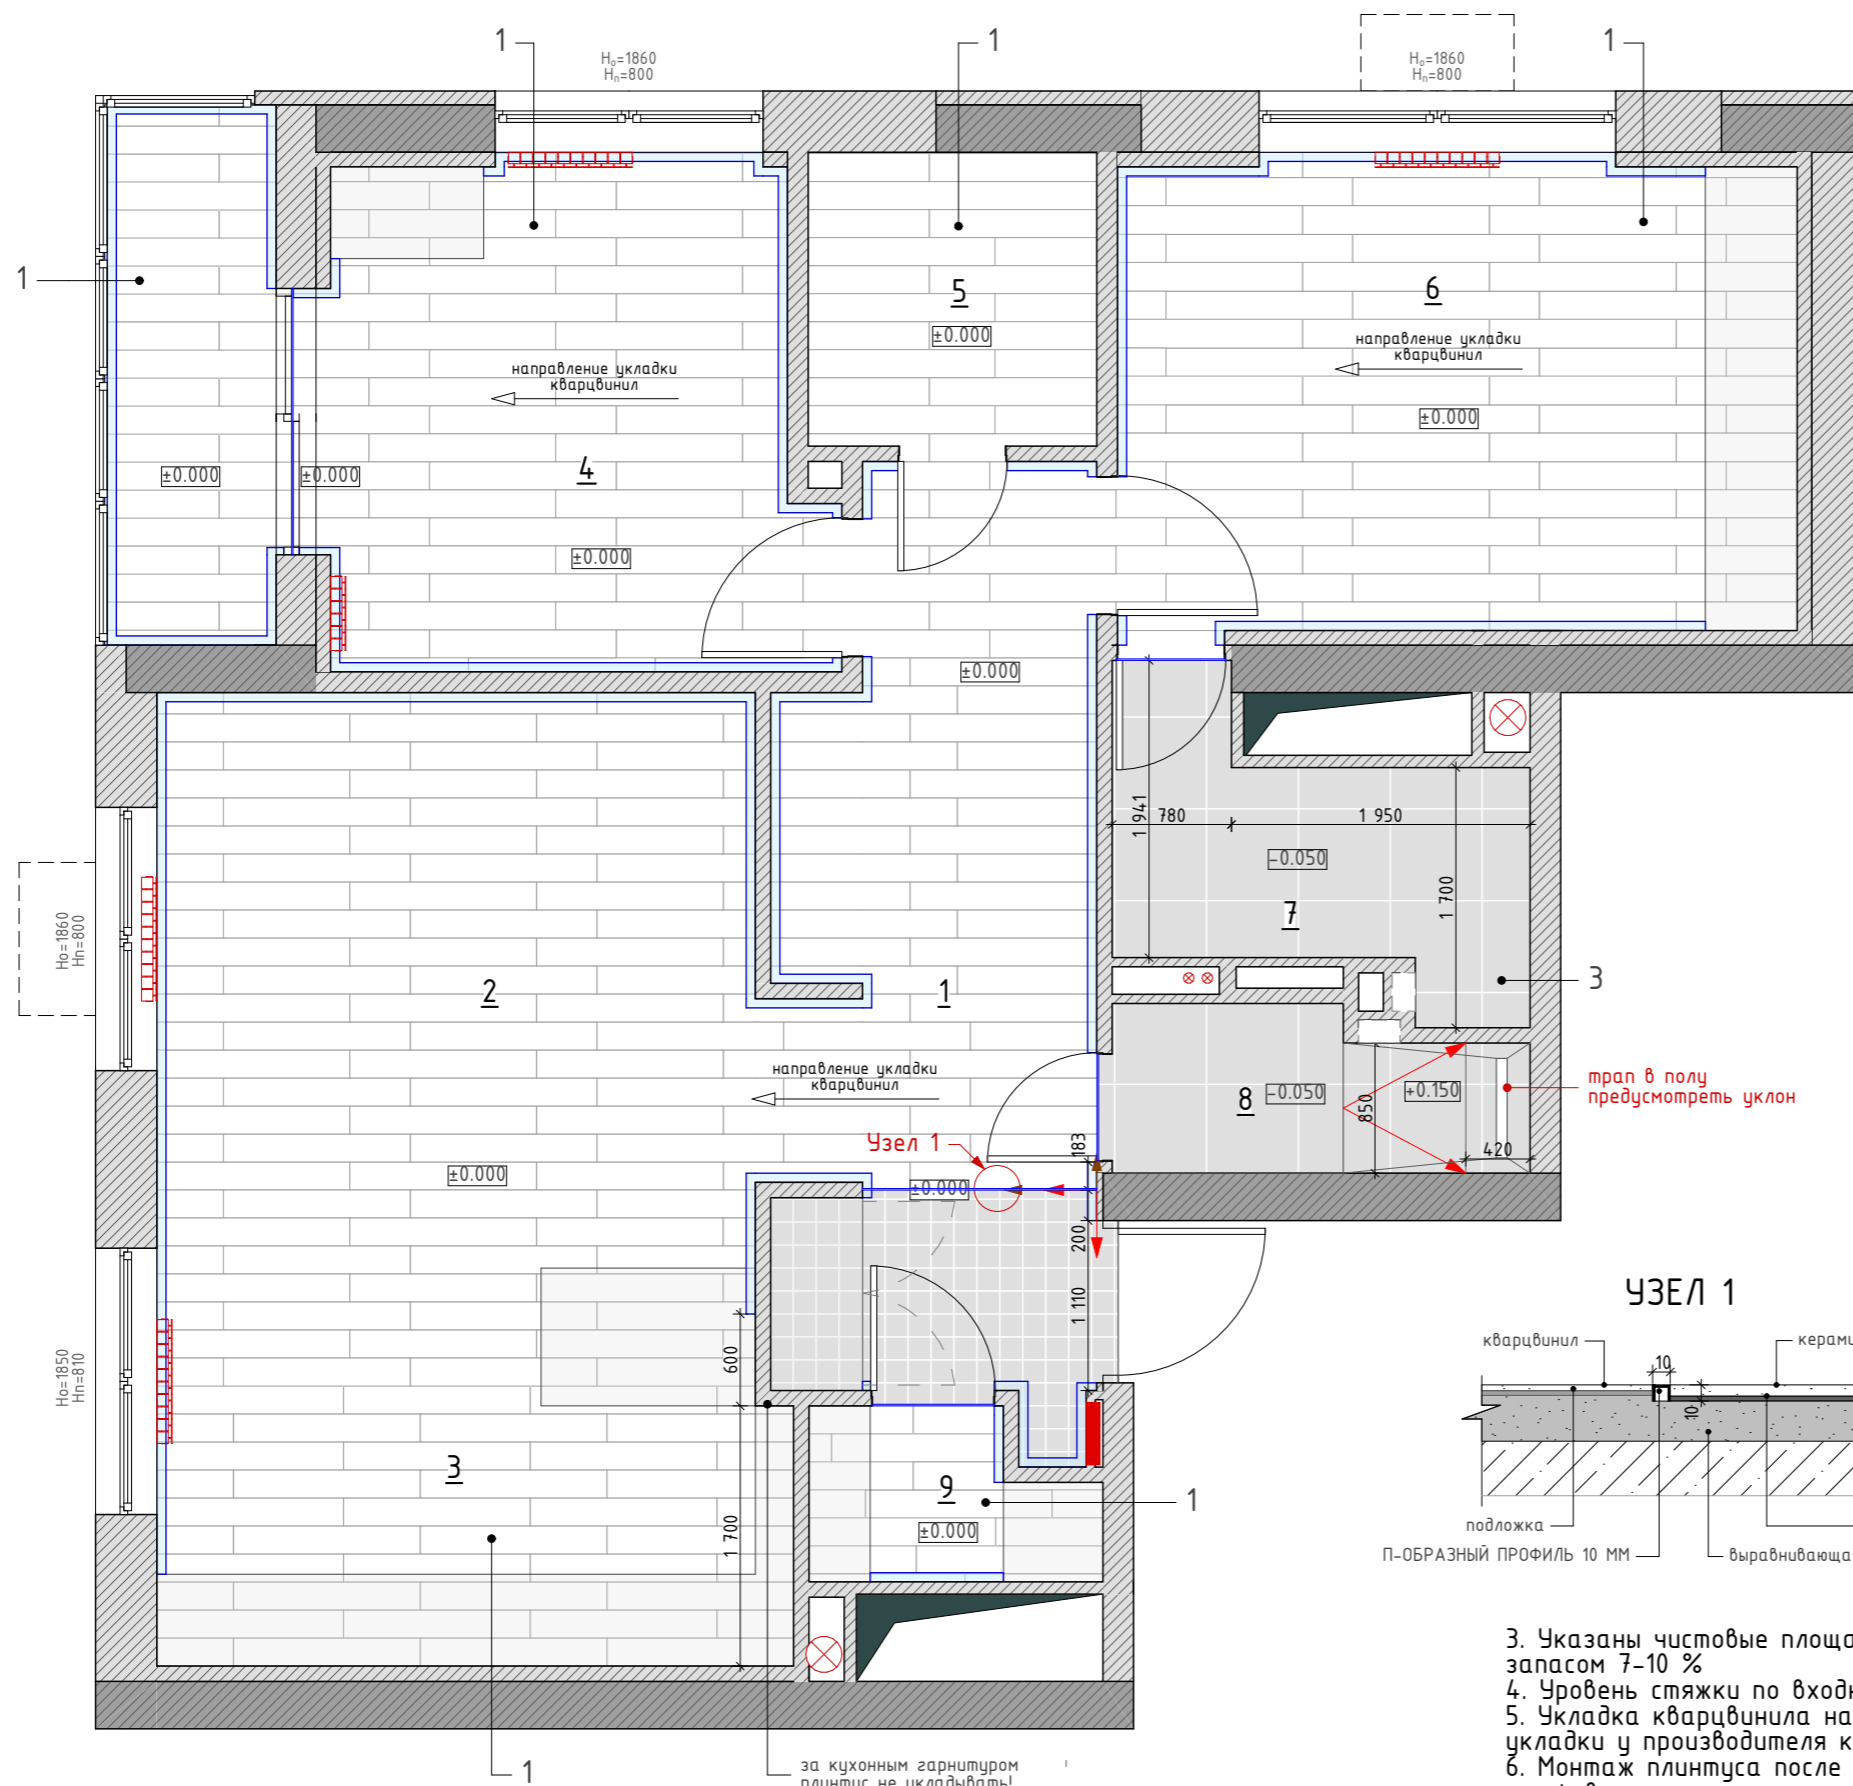


## ЭКСПЛИКАЦИЯ ПОМЕЩЕНИЙ:

№	Помещение	Площадь
1	Прихожая, коридор	12,59 м <sup>2</sup>
2	Гостиная	14,19 м <sup>2</sup>
3	Кухня	11,10 м <sup>2</sup>
4	Детская комната	15,16 м <sup>2</sup>
5	Гардеробная комната	3,64 м <sup>2</sup>
6	Главная спальня	13,63 м <sup>2</sup>
7	Ванная комната	4,29 м <sup>2</sup>
8	Санузел	3,13 м <sup>2</sup>
9	Постирочная комната	1,95 м <sup>2</sup>
Общая площадь:		<u>79,68 м<sup>2</sup></u>

## Условные обозначения:

- начало укладки плитки
- начало укладки доски
- $\pm 0.000$  - отметка уровня пола
- 1. ПВХ Покрытие - 65,04 м<sup>2</sup> ;
- 2. КЕРАМОГРАНИТ - 3,20 м<sup>2</sup> ;
- 3. Керамогранит - 7,13 м<sup>2</sup> ;
- плинтус - 71,00 м.п. ;
- П-ОБРАЗНЫЙ ПРОФИЛЬ 10 ММ - 5,00 м.п. ;

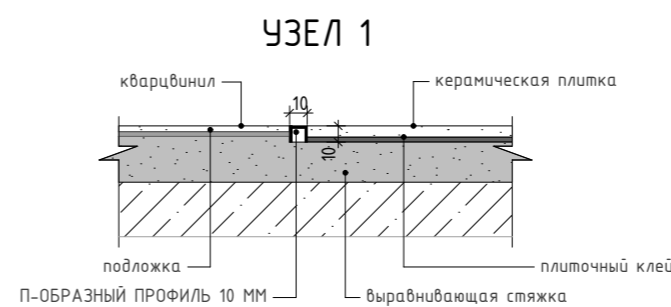

3. Указаны чистовые площади, без запаса. Все напольные покрытия рекомендуется приобретать с запасом 7-10 %
4. Уровень стяжки по входной двери. Уточнить по месту
5. Укладка кварцвинила на подложку, на всю площадь без порожков и стыков. Уточнить возможность укладки у производителя кварцвинила после покупки конкретного образца
6. Монтаж плинтуса после установки дверей, в местах стыка с корпусными шкафами, после установки шкафов
7. Для стыковки двери с плинтусом необходимо распилить плашку плинтуса под 45 градусов и развернуть направление фрезерованных линий вниз в пол

### ПРИМЕЧАНИЕ:

1. Все размеры указаны в миллиметрах.
2. Межплиточный шов 1,5 мм. Уточнить по тех.карте плитки

Заказчик	
Рук. проекта	
Вед. дизайнер	

План напольных покрытий

**REMPANNER**  
СТУДИЯ ДИЗАЙНА




# ПЛАН РАЗМЕЩЕНИЯ ТЕПЛОГО ПОЛА И ПРИБОРОВ ОТОПЛЕНИЯ




## ЭКСПЛИКАЦИЯ ПОМЕЩЕНИЙ:

№	Помещение	Площадь
1	Прихожая, коридор	12,59 м <sup>2</sup>
2	Гостиная	14,19 м <sup>2</sup>
3	Кухня	11,10 м <sup>2</sup>
4	Детская комната	15,16 м <sup>2</sup>
5	Гардеробная комната	3,64 м <sup>2</sup>
6	Главная спальня	13,63 м <sup>2</sup>
7	Ванная комната	4,29 м <sup>2</sup>
8	Санузел	3,13 м <sup>2</sup>
9	Постирочная комната	1,95 м <sup>2</sup>
Общая площадь:		79,68 м <sup>2</sup>

## Условные обозначения:

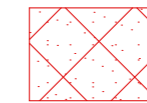

Теплый пол  
Сообщая = 6,76 м<sup>2</sup>

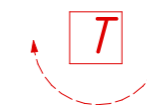

Терморегулятор теплого пола

### ПРИМЕЧАНИЕ:

1. Все размеры указаны в миллиметрах.


- Электрический теплый пол укладывается на расстоянии 100-150мм от стен.
- Регуляторы температуры установить на высоте H=950мм от чистого пола
- Данный лист см.совместно с листами №7, №8
- Перед закупкой радиаторов необходимо выполнить теплорасчет в фирме-поставщика!

Заказчик	
Рук. проекта	
Вед. дизайнер	

План размещения теплого пола

**REMPANNER**  
СТУДИЯ ДИЗАЙНА

# ПЛАН РАЗМЕЩЕНИЯ САНТЕХНИЧЕСКОГО ОБОРУДОВАНИЯ

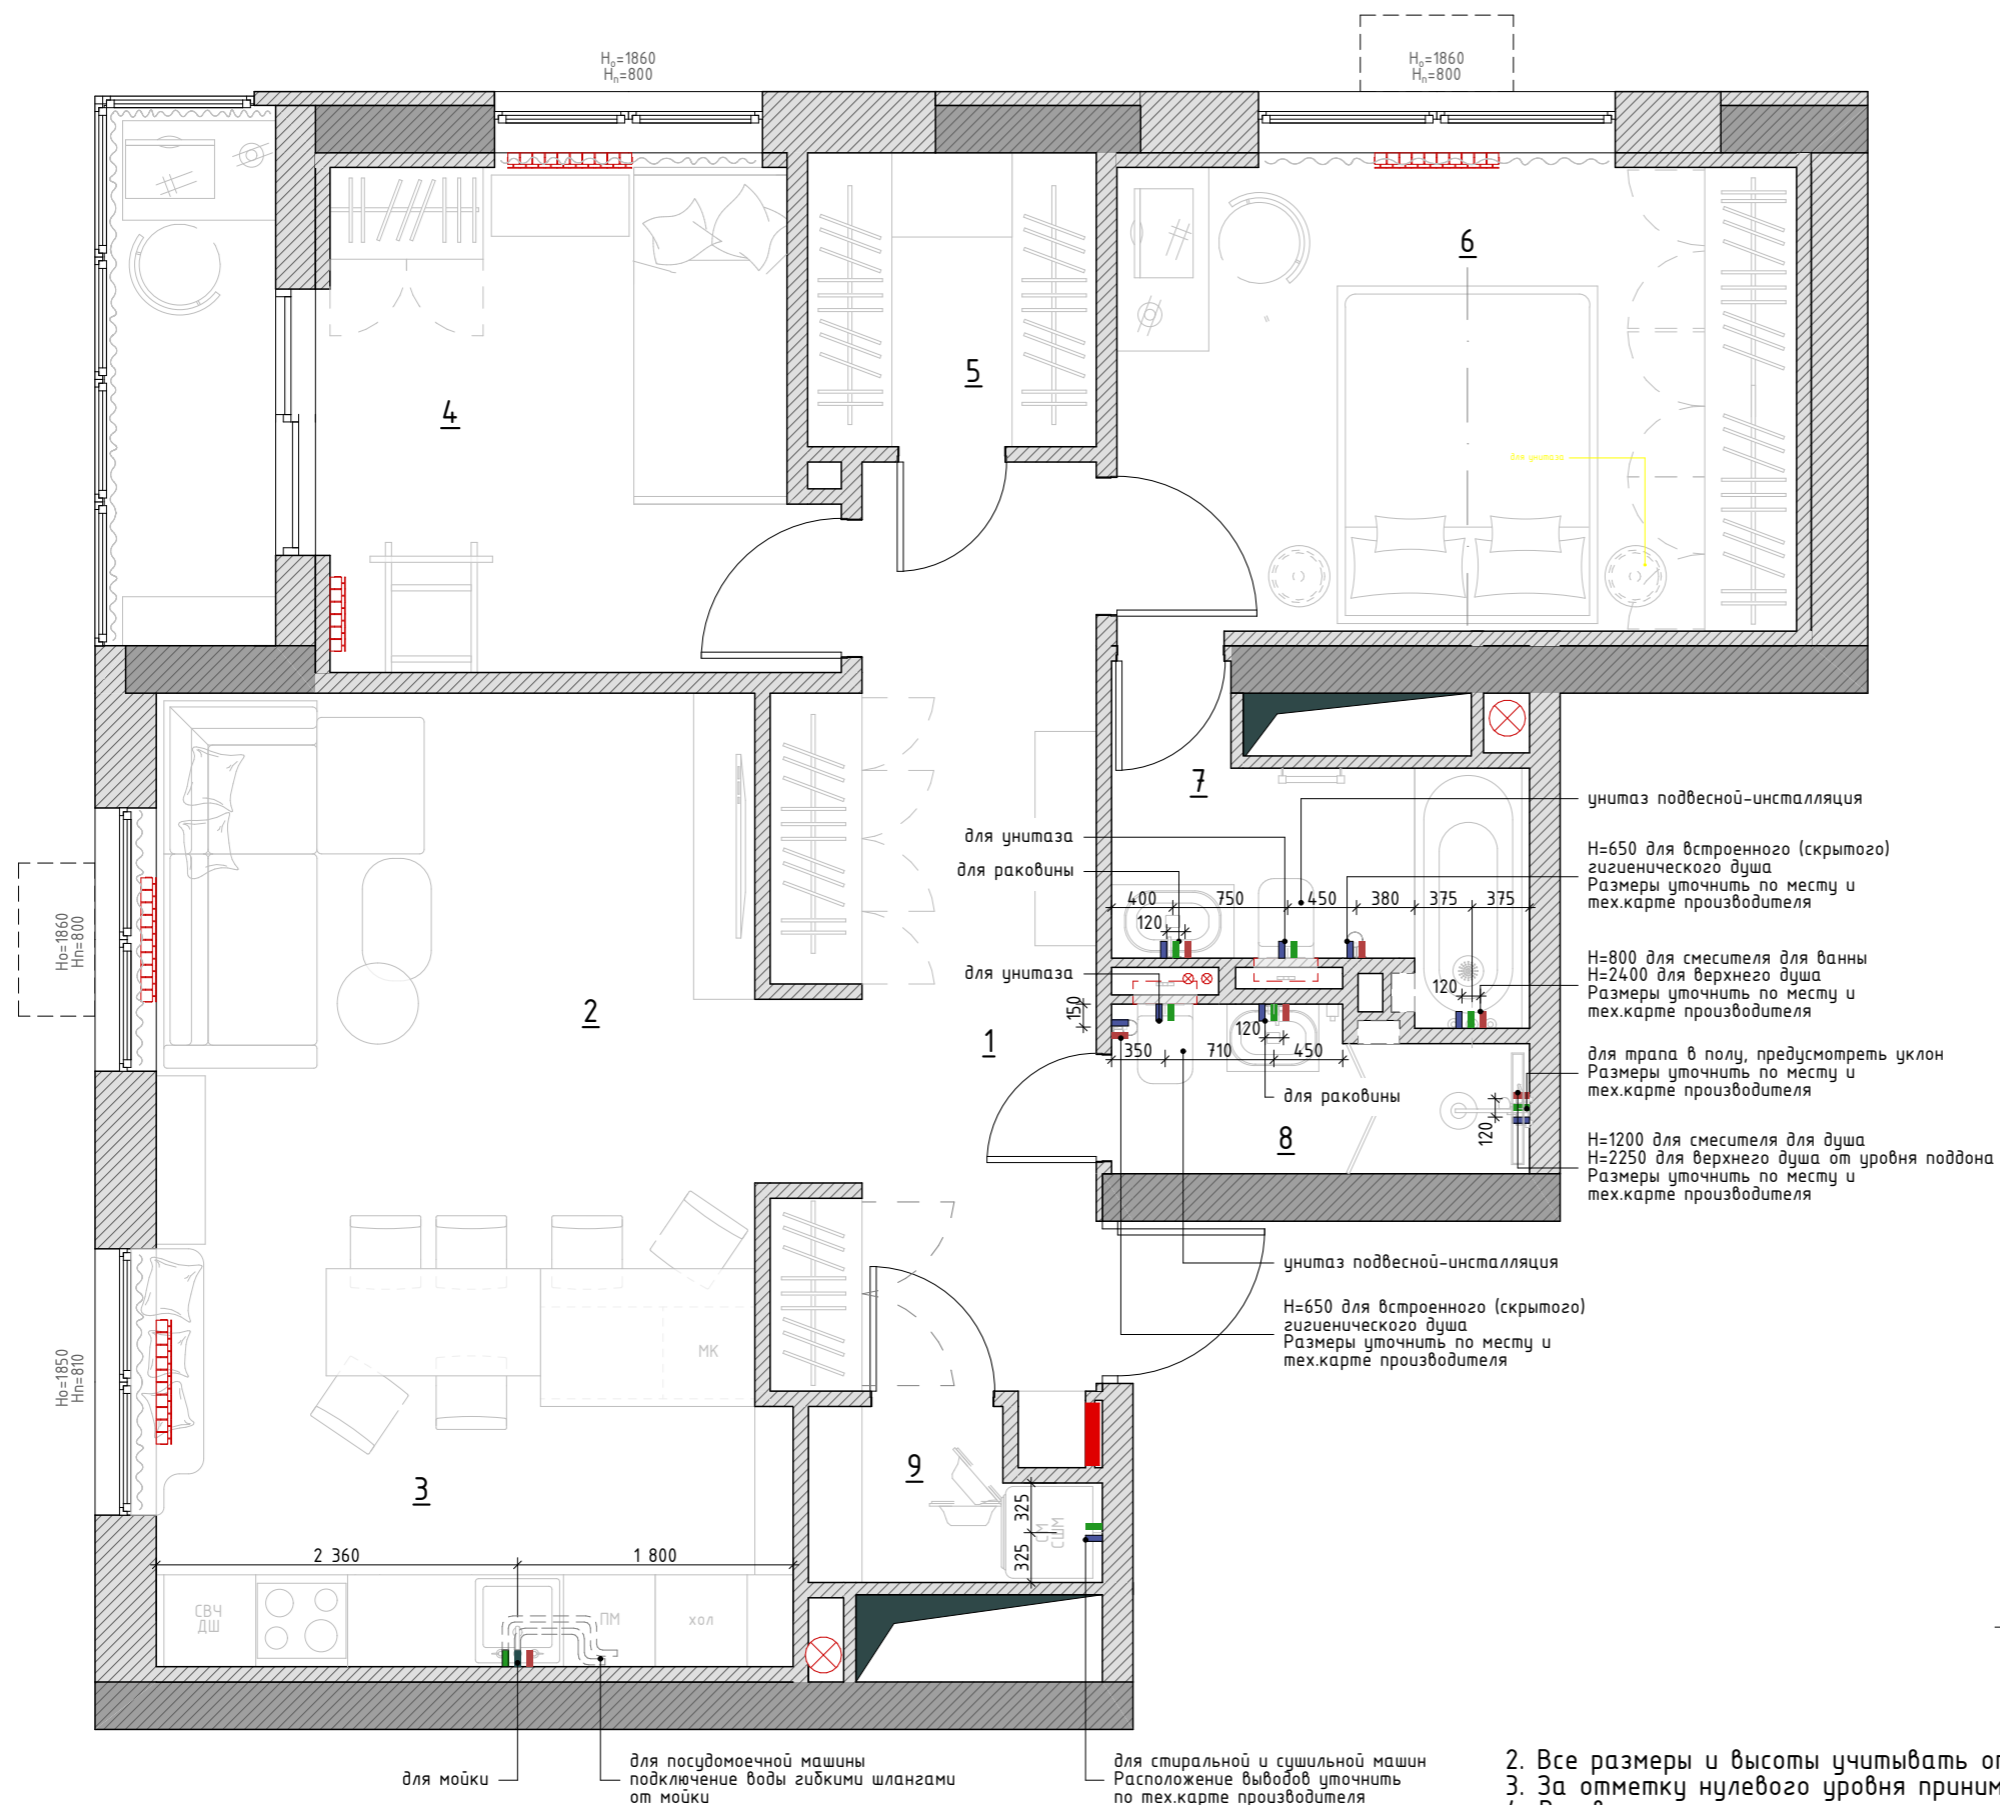


## ЭКСПЛИКАЦИЯ ПОМЕЩЕНИЙ:

№	Помещение	Площадь
1	Прихожая, коридор	12,59 м <sup>2</sup>
2	Гостиная	14,19 м <sup>2</sup>
3	Кухня	11,10 м <sup>2</sup>
4	Детская комната	15,16 м <sup>2</sup>
5	Гардеробная комната	3,64 м <sup>2</sup>
6	Главная спальня	13,63 м <sup>2</sup>
7	Ванная комната	4,29 м <sup>2</sup>
8	Санузел	3,13 м <sup>2</sup>
9	Постирочная комната	1,95 м <sup>2</sup>
Общая площадь:		79,68 м <sup>2</sup>

## Условные обозначения:

- - подводка горячей воды;
- - подводка холодной воды;
- - слив;

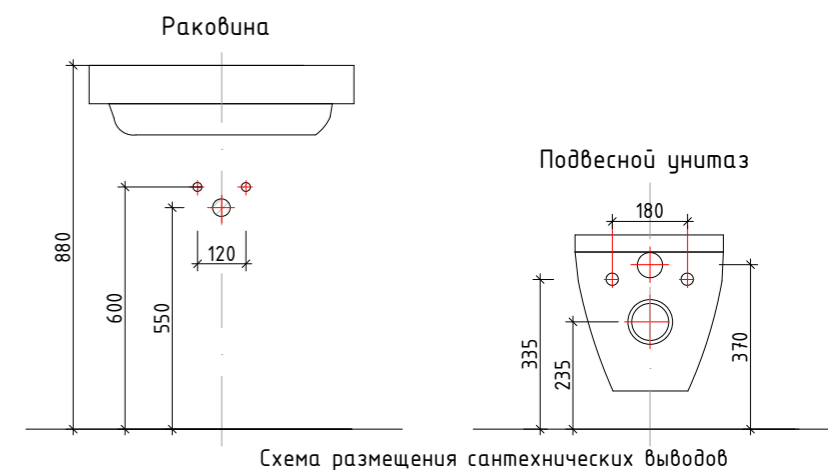

### ПРИМЕЧАНИЕ:

1. Все размеры указаны в миллиметрах

2. Все размеры и высоты учитывать от уровня "чистого" пола
3. За отметку нулевого уровня принимать уровень чистого пола
4. Все высоты и размеры уточняются после выбора сантехнического оборудования, по техническим картам фирмы-поставщика

Заказчик		План размещения сантехнических выводов	<b>REMPANNER</b> СТУДИЯ ДИЗАЙНА
Рук. проекта			
Вед. дизайнер			

# ПЛАН РАЗМЕЩЕНИЯ РОЗЕТОК И ЭЛЕКТРОВЫВОДОВ




## ЭКСПЛИКАЦИЯ ПОМЕЩЕНИЙ:

№	Помещение	Площадь
1	Прихожая, коридор	12,59 м <sup>2</sup>
2	Гостиная	14,19 м <sup>2</sup>
3	Кухня	11,10 м <sup>2</sup>
4	Детская комната	15,16 м <sup>2</sup>
5	Гардеробная комната	3,64 м <sup>2</sup>
6	Главная спальня	13,63 м <sup>2</sup>
7	Ванная комната	4,29 м <sup>2</sup>
8	Санузел	3,13 м <sup>2</sup>
9	Постирочная комната	1,95 м <sup>2</sup>
Общая площадь:		79,68 м <sup>2</sup>

## Условные обозначения:

Знак	Наименование
	- розетка штепсельная двуместная с заземлением;
	- розетка влагозащищенная IP44
	- розетка силовая
	- розетка интернет
	- вывод эл. провода
	- электровыключатель
	- домофон/видеодомофон

СХЕМА 1

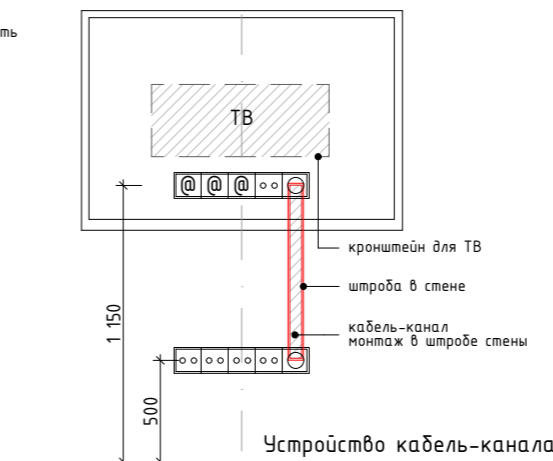

2. Розетки устанавливаются на высоте 300мм до центра розетки от "чистого" уровня пола, кроме указанных на плане, 200мм от дверного проема или угла, в узких местах вертикально.
3. Данный лист рассматривать с техзаданием фирм-поставщиков кухни и сантехники
4. Перед началом работ все размеры и отметки проверить по месту
5. Уточнить возможность установки розеток в несущих стенах, при невозможности - нарастить

### ПРИМЕЧАНИЕ:

1. Все размеры указаны в миллиметрах.

Заказчик	
Рук. проекта	
Вед. дизайнер	

План размещения розеток и  
электропроводов

**REMPANNER**  
СТУДИЯ ДИЗАЙНА

# ПЛАН РАЗМЕЩЕНИЯ КОНДИЦИОНЕРОВ



## ЭКСПЛИКАЦИЯ ПОМЕЩЕНИЙ:

№	Помещение	Площадь
1	Прихожая, коридор	12,59 м <sup>2</sup>
2	Гостиная	14,19 м <sup>2</sup>
3	Кухня	11,10 м <sup>2</sup>
4	Детская комната	15,16 м <sup>2</sup>
5	Гардеробная комната	3,64 м <sup>2</sup>
6	Главная спальня	13,63 м <sup>2</sup>
7	Ванная комната	4,29 м <sup>2</sup>
8	Санузел	3,13 м <sup>2</sup>
9	Постирочная комната	1,95 м <sup>2</sup>
Общая площадь:		79,68 м <sup>2</sup>

## Условные обозначения:



Кондиционер, внутренний блок

### ПРИМЕЧАНИЕ:

1. Все размеры указаны в миллиметрах.
2. Выводы, высоты, размещение внутренних блоков и дренажи согласовать с фирмой-поставщиком кондиционеров

Заказчик	
Рук. проекта	
Вед. дизайнер	

План размещения кондиционеров

**REMPANNER**  
СТУДИЯ ДИЗАЙНА

# ПЛАН ПОТОЛКОВ



## ЭКСПЛИКАЦИЯ ПОМЕЩЕНИЙ:

№	Помещение	Площадь
1	Прихожая, коридор	12,59 м <sup>2</sup>
2	Гостиная	14,19 м <sup>2</sup>
3	Кухня	11,10 м <sup>2</sup>
4	Детская комната	15,16 м <sup>2</sup>
5	Гардеробная комната	3,64 м <sup>2</sup>
6	Главная спальня	13,63 м <sup>2</sup>
7	Ванная комната	4,29 м <sup>2</sup>
8	Санузел	3,13 м <sup>2</sup>
9	Постирочная комната	1,95 м <sup>2</sup>
Общая площадь:		79,68 м <sup>2</sup>

## Условные обозначения:

- 100 Высота опуска потолка
- C1 звукоизоляционные панели под покраску, белый, матовый - 23,69 кв.м
- C2 потолок из гкл. Окраска потолка. Цвет белый, матовый - 41,20 кв.м
- C3 потолок из гклв (влагостойкий). Окраска потолка. Цвет белый, матовый - 12,76 кв.м
- C4 утеплитель потолка - 3,95 кв.м
- тенево́й профиль PROFLINE SHADOW LIGHT 20 - 3,00 м.п

### ПРИМЕЧАНИЕ:

1. Все размеры указаны в миллиметрах.
2. Высота между плитами перекрытия H=3080


Заказчик	
Рук. проекта	
Вед. дизайнер	

План потолков


**REMPANNER**  
— СТУДИЯ ДИЗАЙНА —

# УЗЛЫ ПОТОЛКА


## УЗЕЛ 1

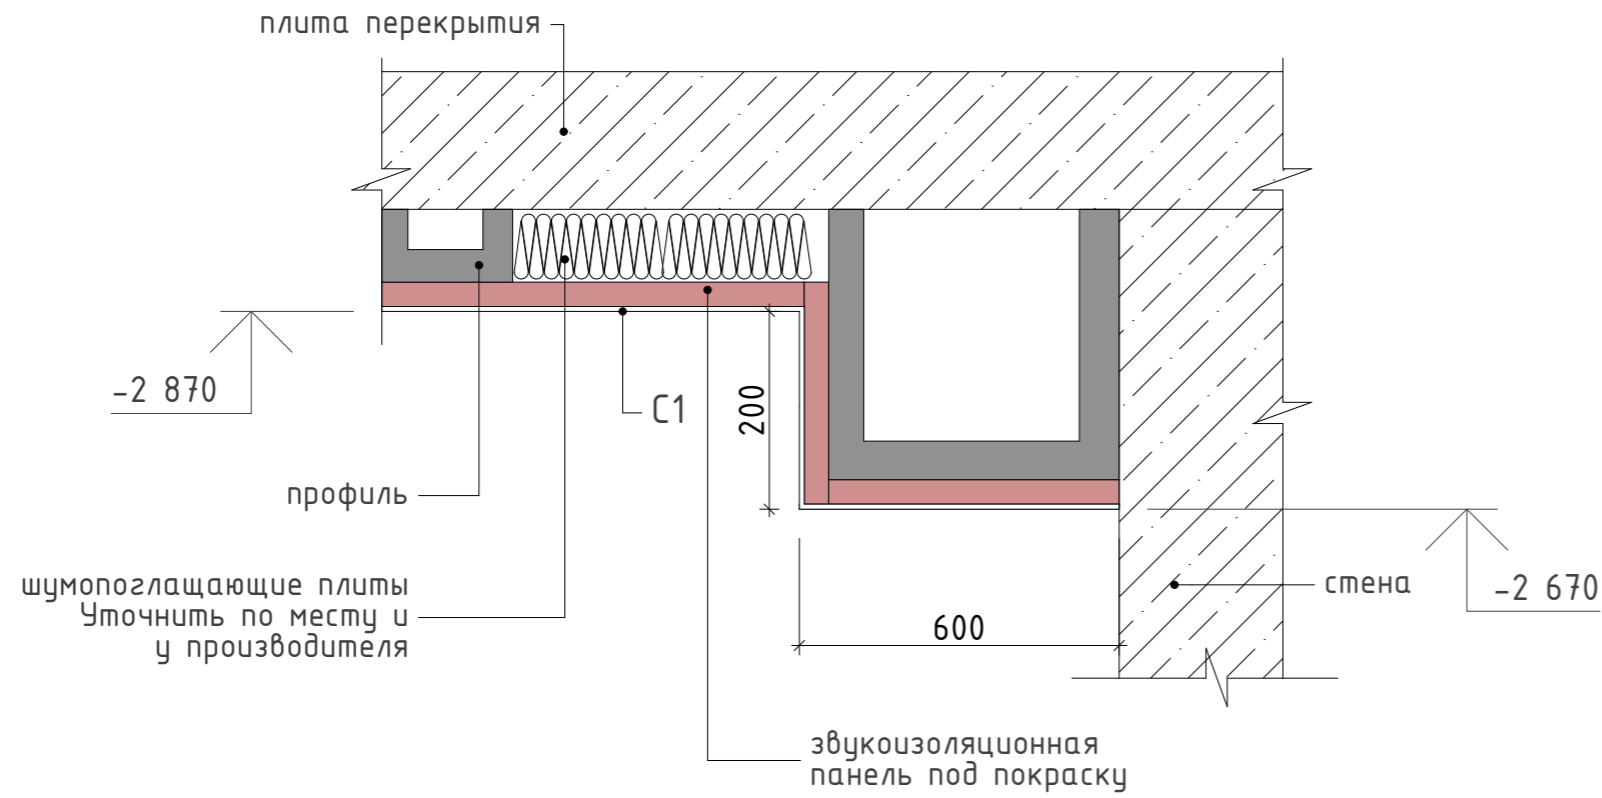


## УЗЕЛ 2

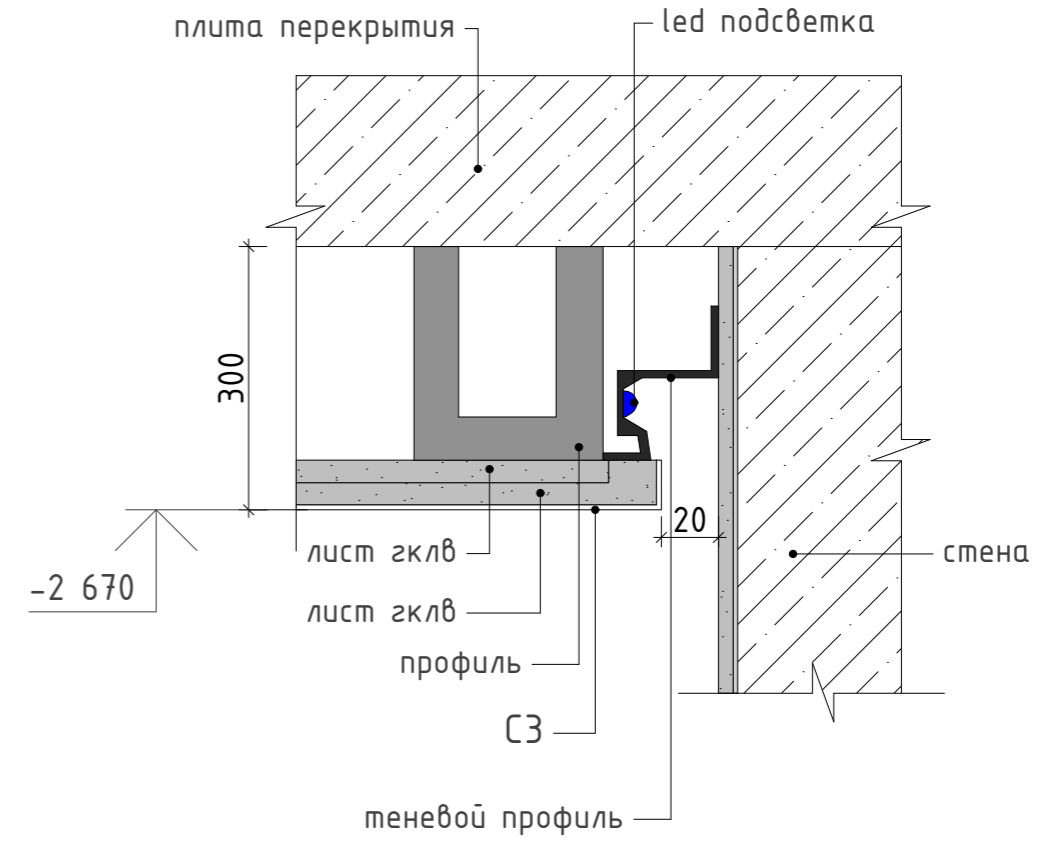

## УЗЕЛ 3

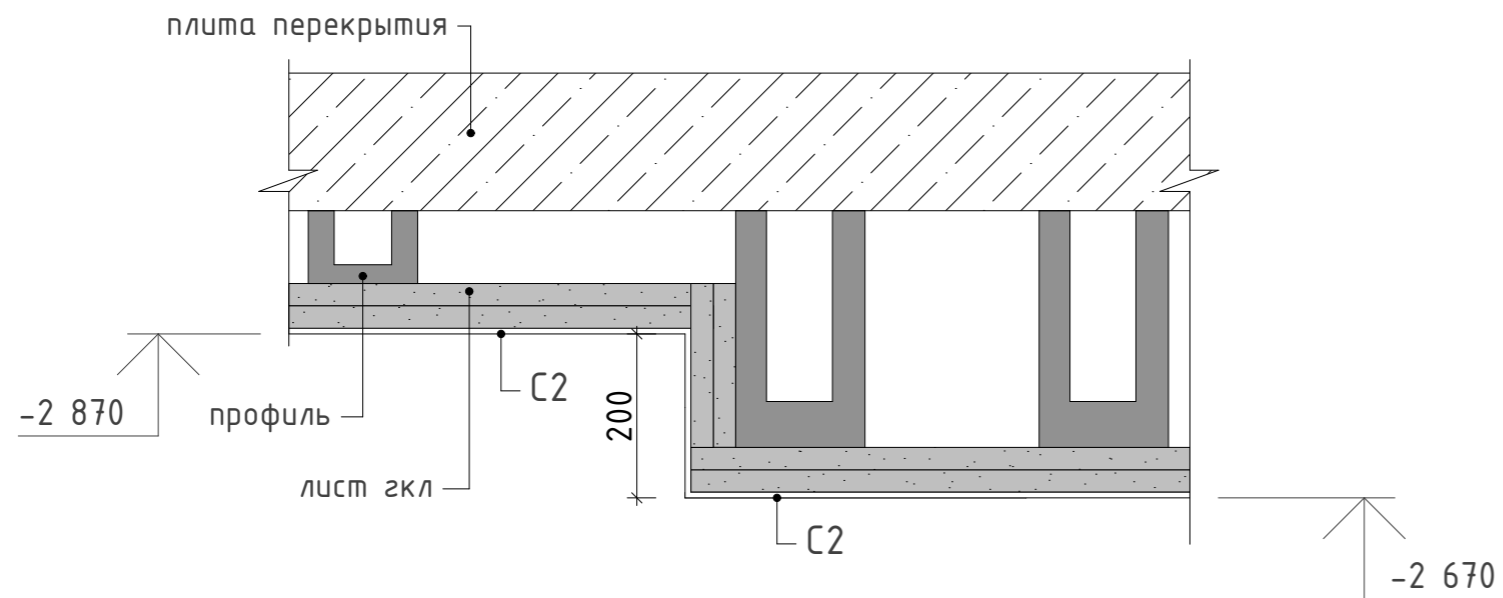

## УЗЕЛ 4

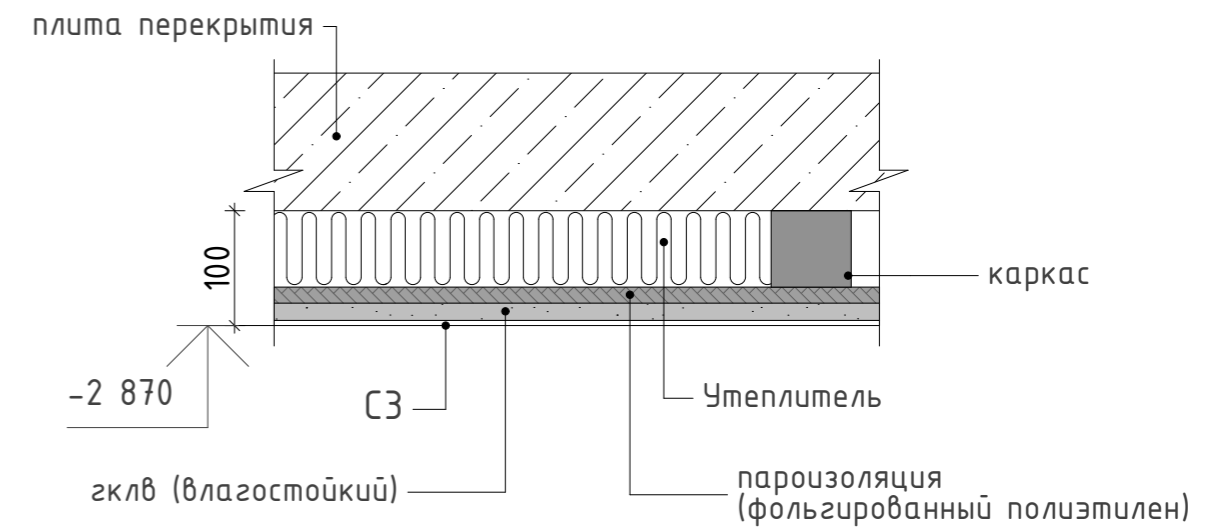

**ПРИМЕЧАНИЕ:**

1. Все размеры указаны в миллиметрах.
2. Данный лист см.совместно с листом №12
3. Каркасная звукоизоляция. Тип звукоизоляции уточнить по месту и согласовать отдельно

Заказчик		Узлы потолков	 СТУДИЯ ДИЗАЙНА
Рук. проекта			
Вед. дизайнер			

# ПЛАН РАЗМЕЩЕНИЯ СВЕТИЛЬНИКОВ



## ЭКСПЛИКАЦИЯ ПОМЕЩЕНИЙ:

№	Помещение	Площадь
1	Прихожая, коридор	12,59 м <sup>2</sup>
2	Гостиная	14,19 м <sup>2</sup>
3	Кухня	11,10 м <sup>2</sup>
4	Детская комната	15,16 м <sup>2</sup>
5	Гардеробная комната	3,64 м <sup>2</sup>
6	Главная спальня	13,63 м <sup>2</sup>
7	Ванная комната	4,29 м <sup>2</sup>
8	Санузел	3,13 м <sup>2</sup>
9	Постирочная комната	1,95 м <sup>2</sup>
Общая площадь:		79,68 м <sup>2</sup>

## Условные обозначения:

	люстра подвесная
	точечный светильник врезной
	точечный светильник влагозащищенный IP 44-65
	вывод для бра
	трековый светильник
	led подсветка
	ось привязки

### ПРИМЕЧАНИЕ:

1. Все размеры указаны в миллиметрах.
2. Высота между плитами перекрытия H=3080

Заказчик


Рук. проекта

Вед. дизайнер

План размещения светильников

**REMPANNER**  
СТУДИЯ ДИЗАЙНА

# ПЛАН РАСПРЕДЕЛЕНИЯ ГРУПП СВЕТИЛЬНИКОВ К ВЫКЛЮЧАТЕЛЯМ

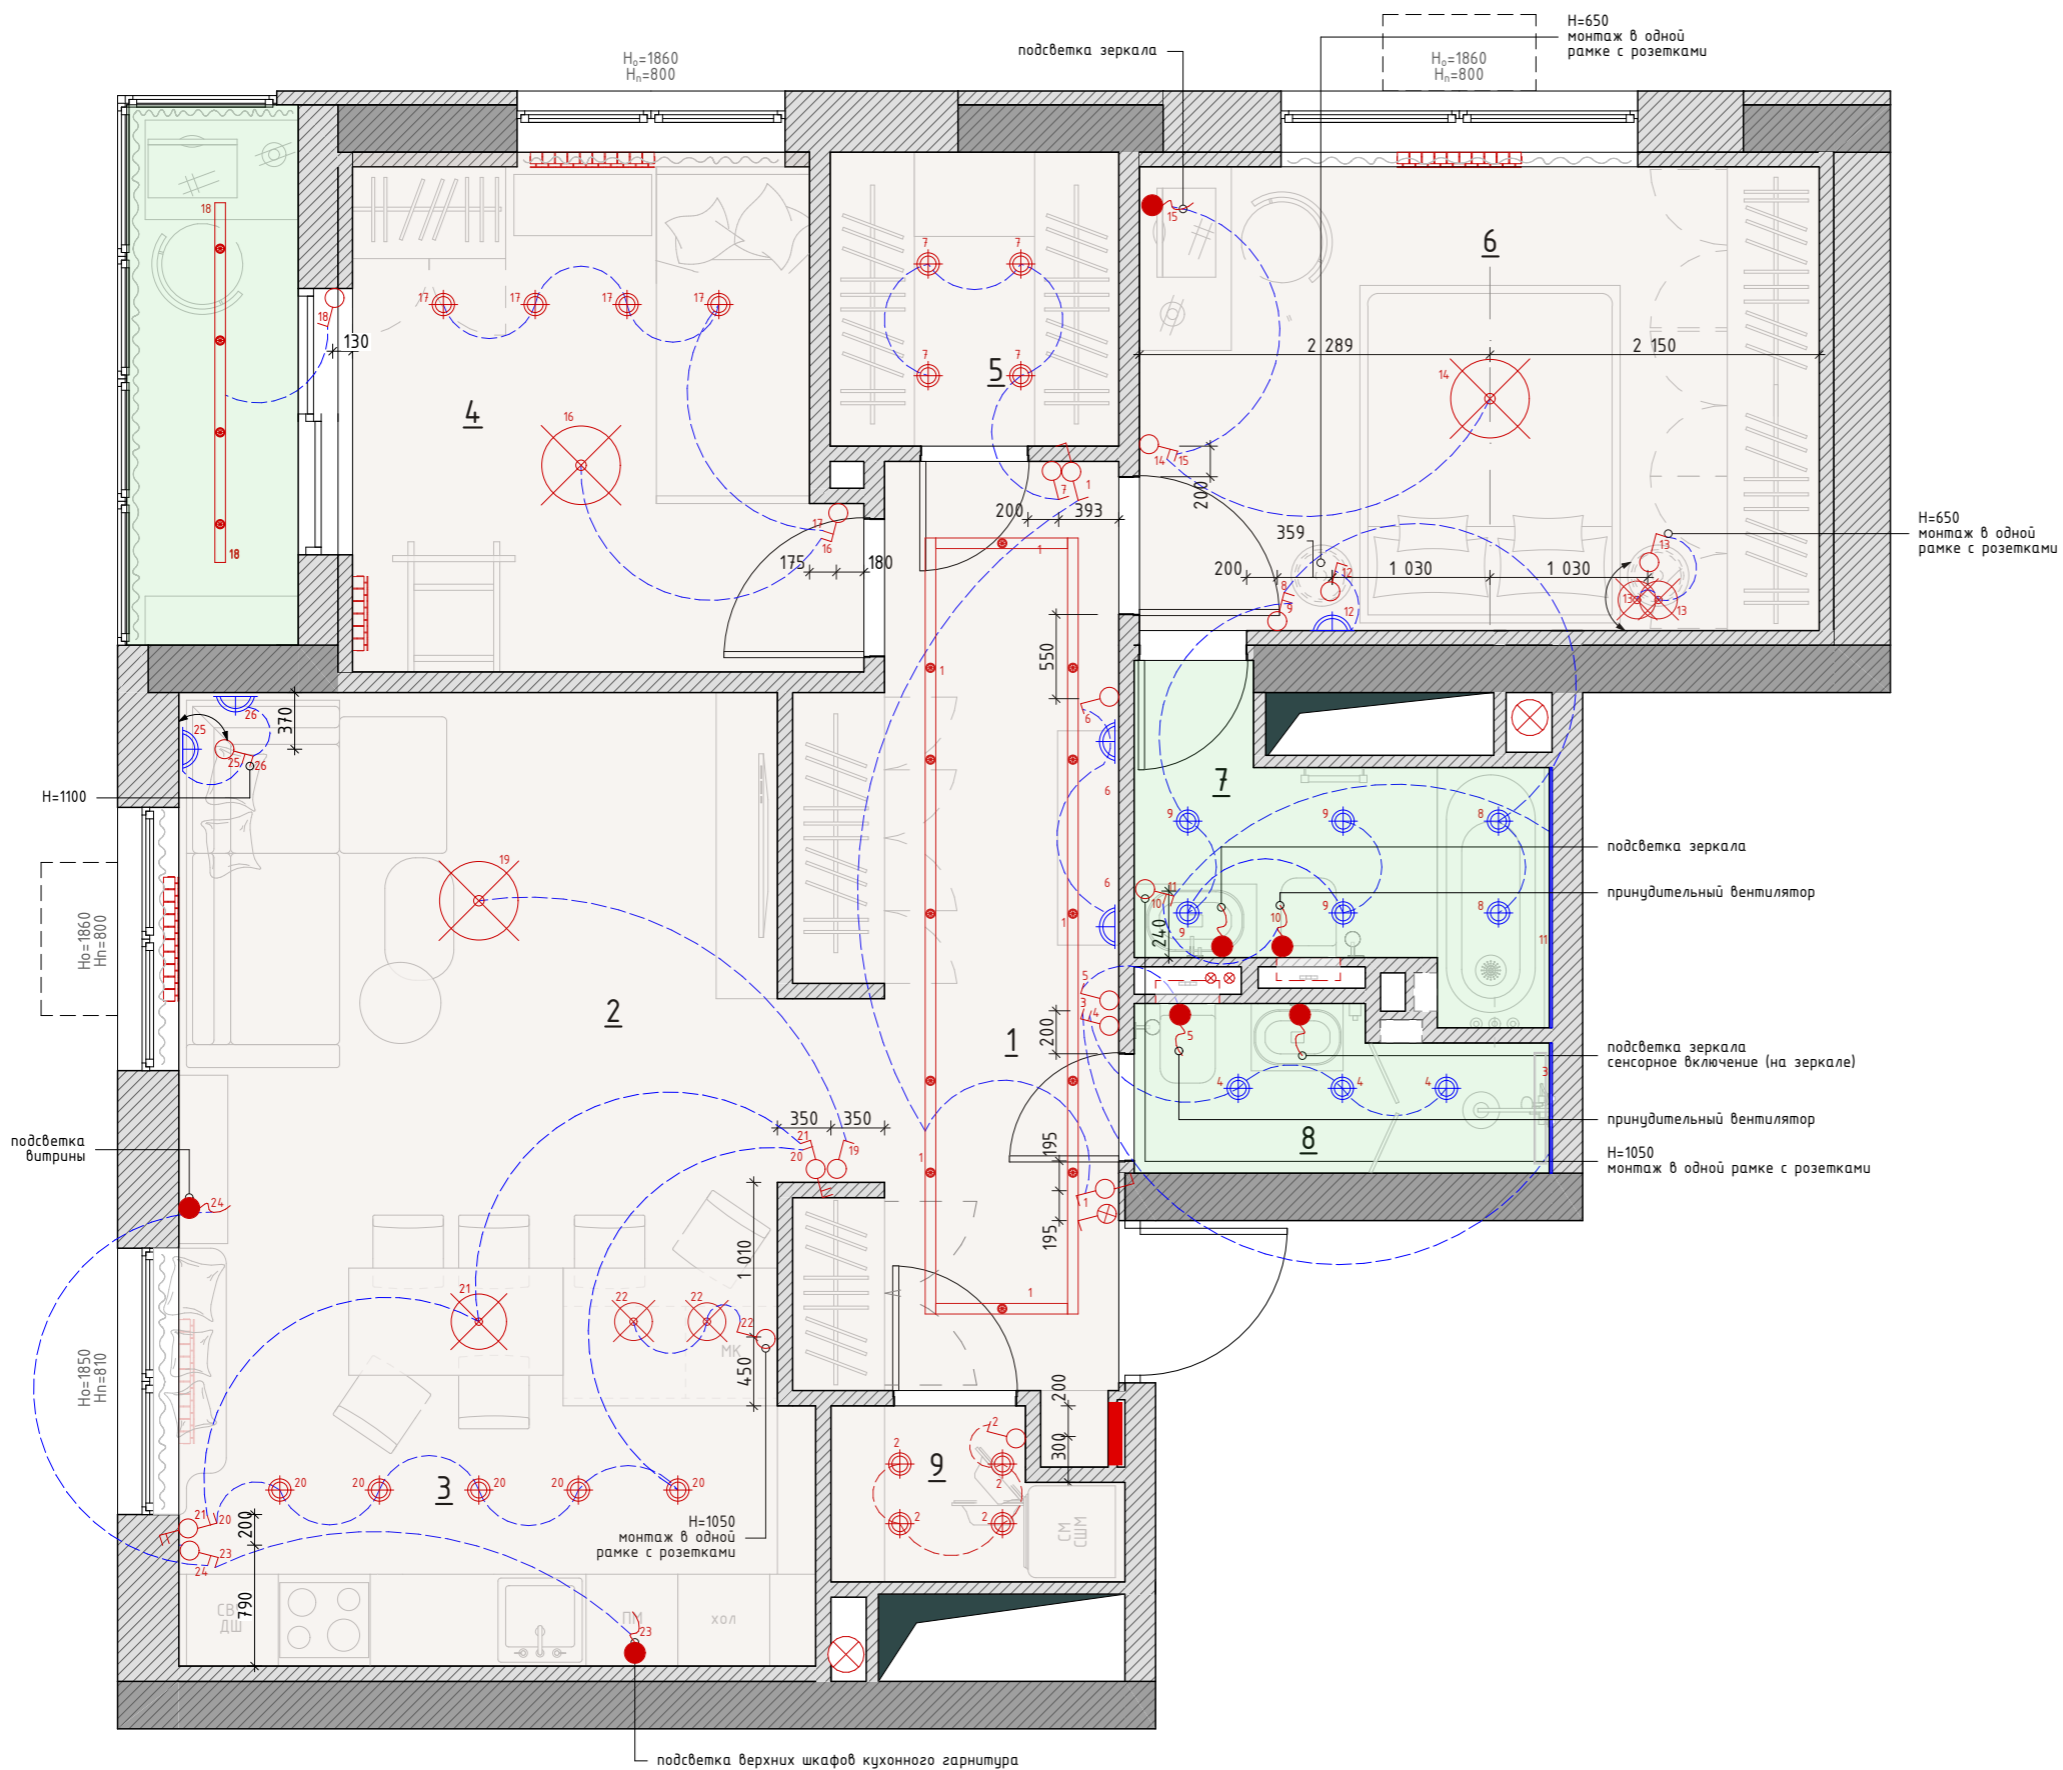

## ЭКСПЛИКАЦИЯ ПОМЕЩЕНИЙ:

№	Помещение	Площадь
1	Прихожая, коридор	12,59 м <sup>2</sup>
2	Гостиная	14,19 м <sup>2</sup>
3	Кухня	11,10 м <sup>2</sup>
4	Детская комната	15,16 м <sup>2</sup>
5	Гардеробная комната	3,64 м <sup>2</sup>
6	Главная спальня	13,63 м <sup>2</sup>
7	Ванная комната	4,29 м <sup>2</sup>
8	Санузел	3,13 м <sup>2</sup>
9	Постирочная комната	1,95 м <sup>2</sup>
Общая площадь:		79,68 м <sup>2</sup>

## Условные обозначения:

	люстра подвесная
	точечный светильник врезной
	точечный светильник влагозащищенный IP 44-65
	вывод для бра
	трековый светильник
	led подсветка
	выключатель одноклавишный
	выключатель двухклавишный
	выключатель одноклавишный проходной
	выключатель двухклавишный проходной

### ПРИМЕЧАНИЕ:

1. Все размеры указаны в миллиметрах.
2. Уточнить возможность установки выключателей в несущих стенах, при невозможности - нарастить
3. Все выключатели монтировать на отметке Н=950 мм от уровня "чистого" пола, кроме специально обозначенных
4. Данный лист см.совместно с листом №10


Заказчик  
Рук. проекта  
Вед. дизайнер

План распределения групп  
светильников к выключателям

**REMPANNER**  
— СТУДИЯ ДИЗАЙНА —



# ПЛАН ОТДЕЛКИ СТЕН

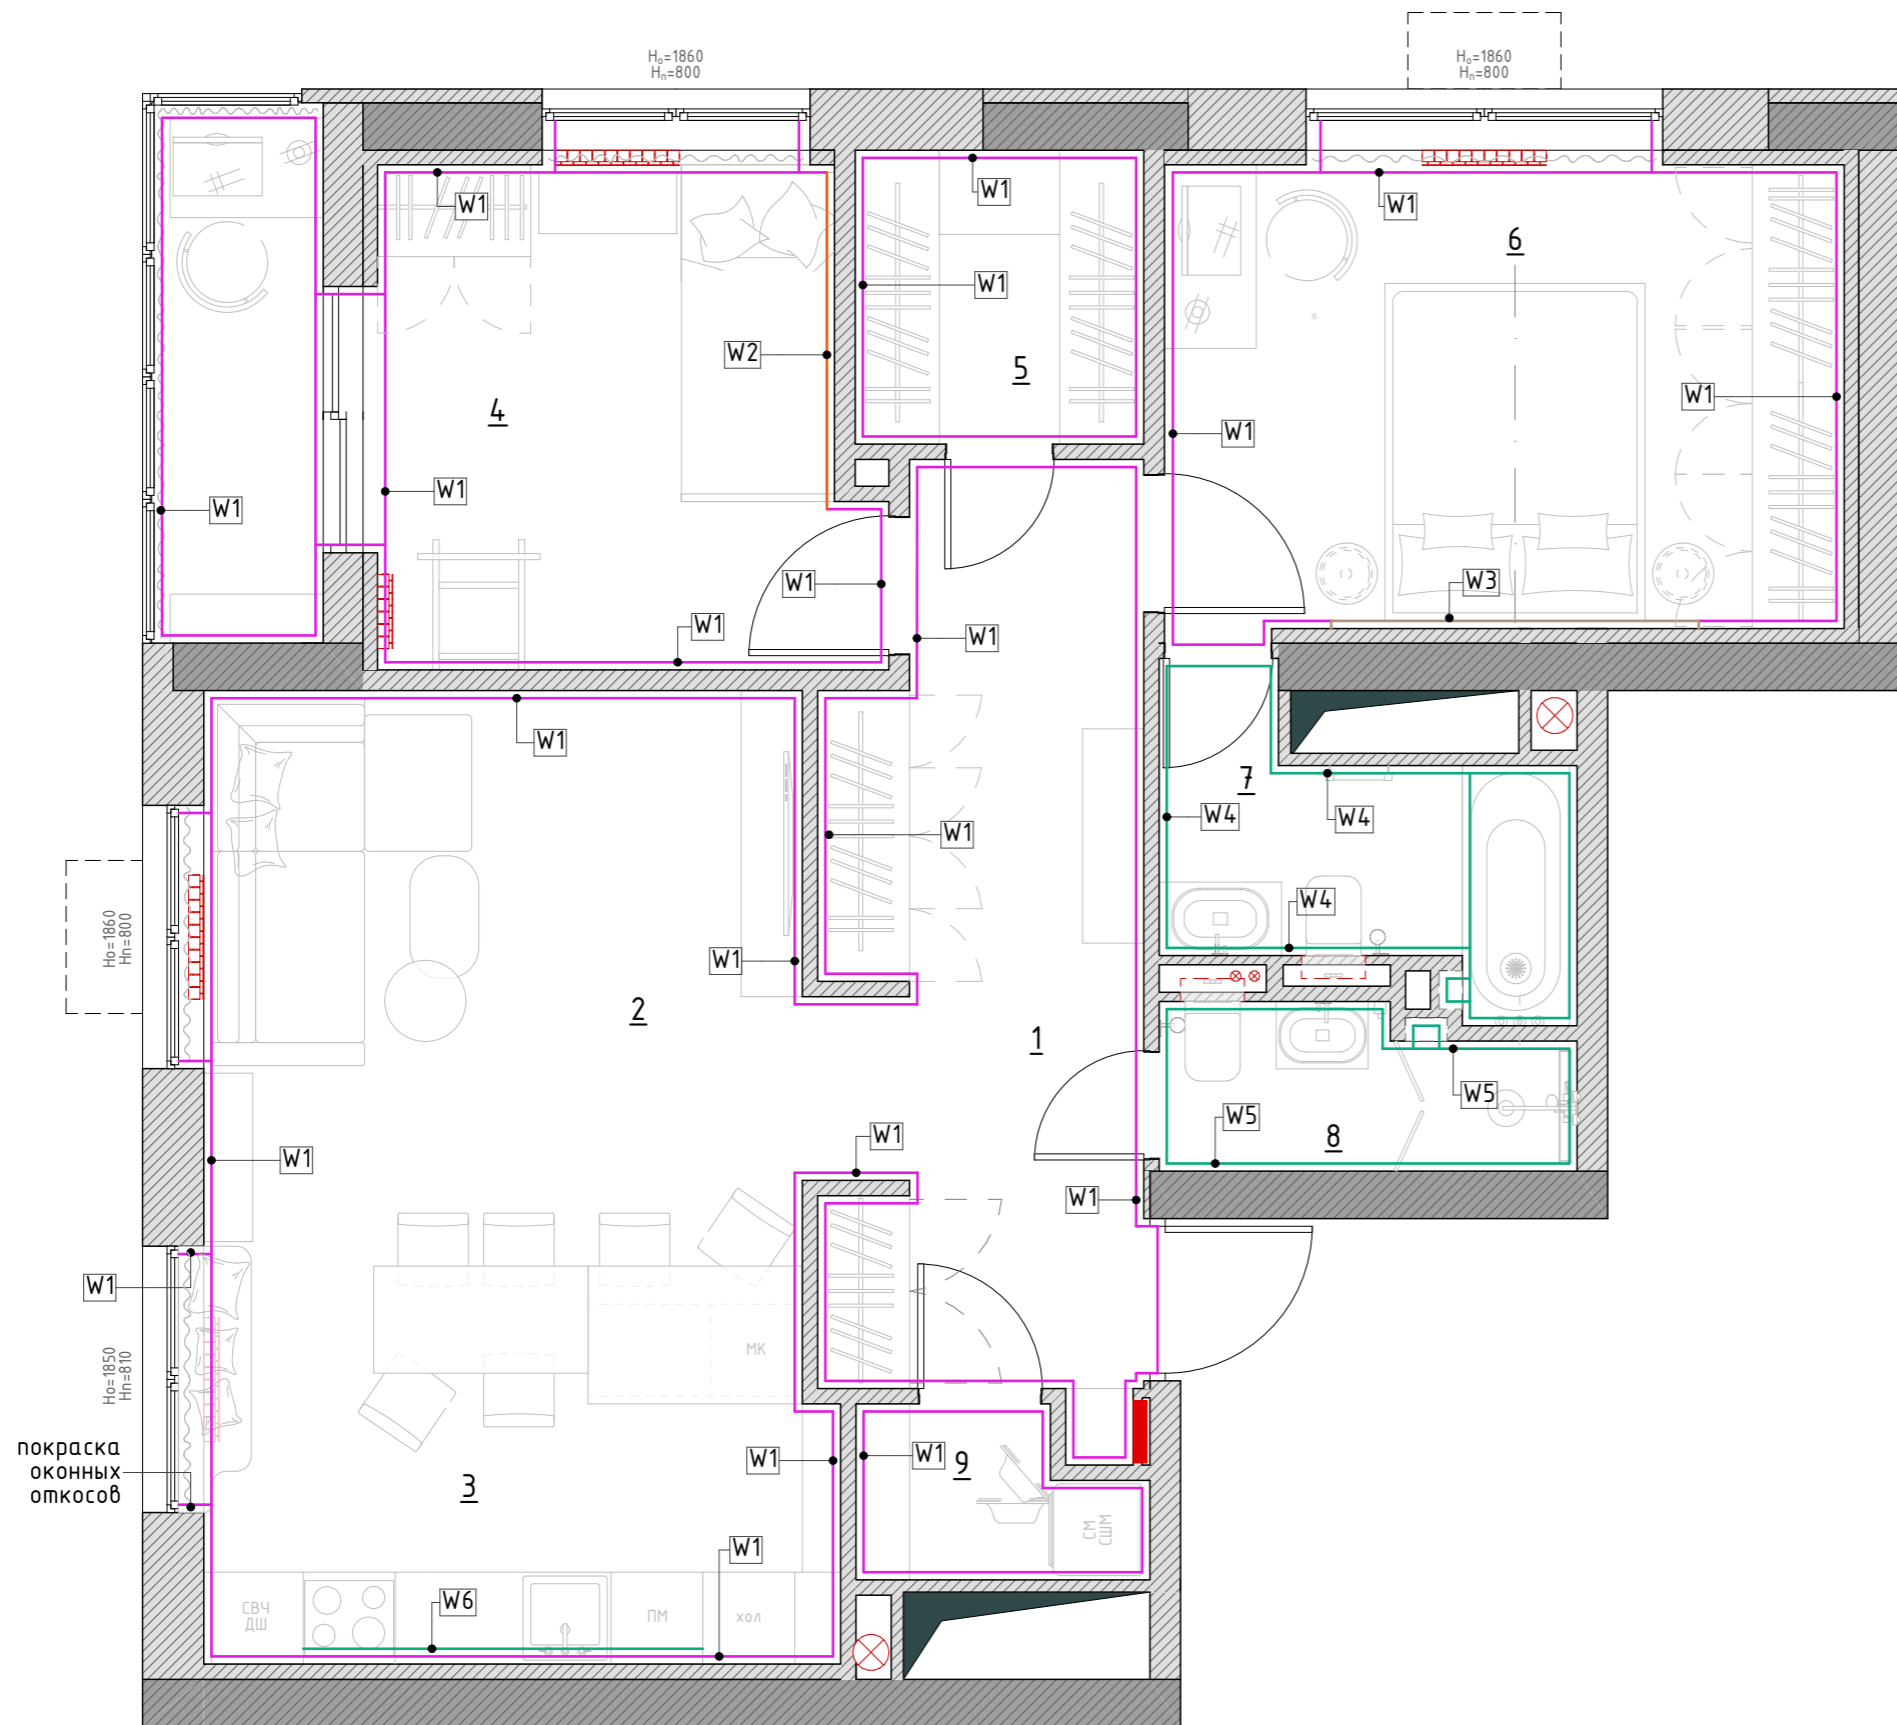

## ЭКСПЛИКАЦИЯ ПОМЕЩЕНИЙ:

№	Помещение	Площадь
1	Прихожая, коридор	12,59 м <sup>2</sup>
2	Гостиная	14,19 м <sup>2</sup>
3	Кухня	11,10 м <sup>2</sup>
4	Детская комната	15,16 м <sup>2</sup>
5	Гардеробная комната	3,64 м <sup>2</sup>
6	Главная спальня	13,63 м <sup>2</sup>
7	Ванная комната	4,29 м <sup>2</sup>
8	Санузел	3,13 м <sup>2</sup>
9	Постирочная комната	1,95 м <sup>2</sup>
Общая площадь:		79,68 м <sup>2</sup>

## Условные обозначения:




- W1  Краска, покраска стен - 203,13 кв.м;
- W2  Фотообои - 220x277 см (6,22) кв.м;
- W3  ЗД-панель (600x600мм) - 20 шт;
- W4  Керамическая плитка - 28,26 кв.м;
- W5  Керамическая плитка - 19,88 кв.м;
- W6  Керамическая плитка - 1,56 кв.м;

### ПРИМЕЧАНИЕ:

1. Все размеры указаны в миллиметрах.
2. выбор отделочных материалов определяется заказчиком. Отделка сложных конструкций уточняется и согласовывается с заказчиком

Заказчик		Отделка стен	<b>REMPANNER</b> — СТУДИЯ ДИЗАЙНА —
Рук. проекта			
Вед. дизайнер			

# РАЗВЕРТКА СТЕН. ПРИХОЖАЯ, КОРИДОР

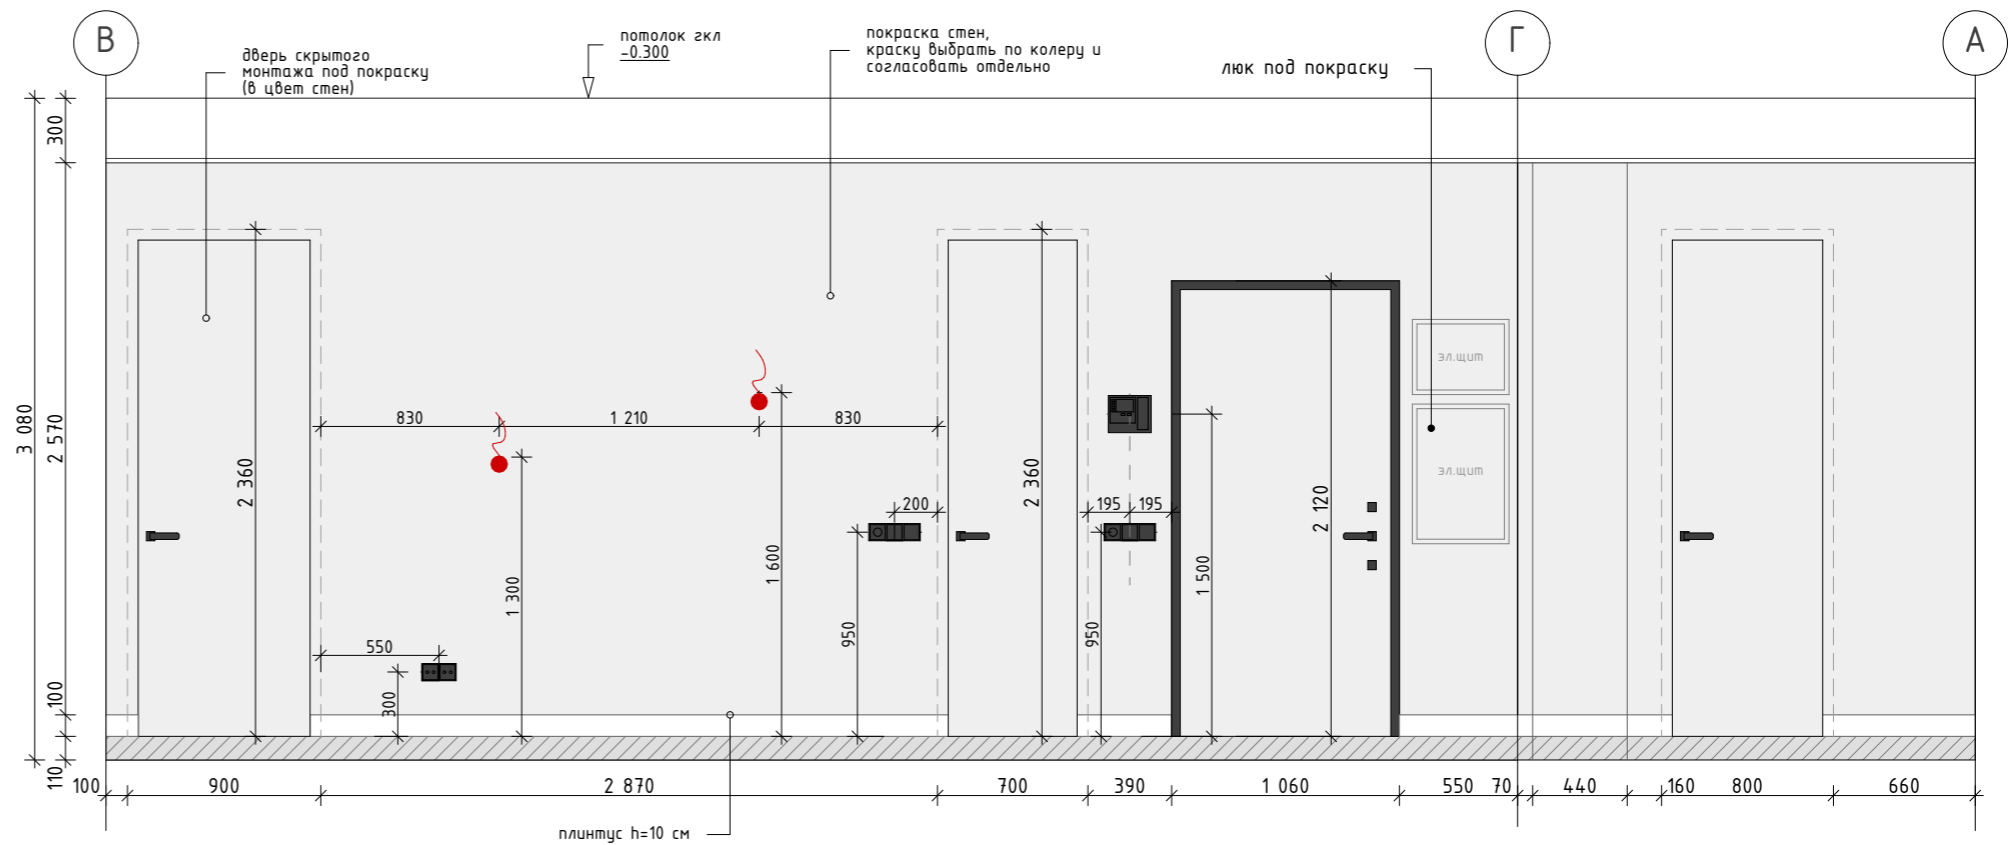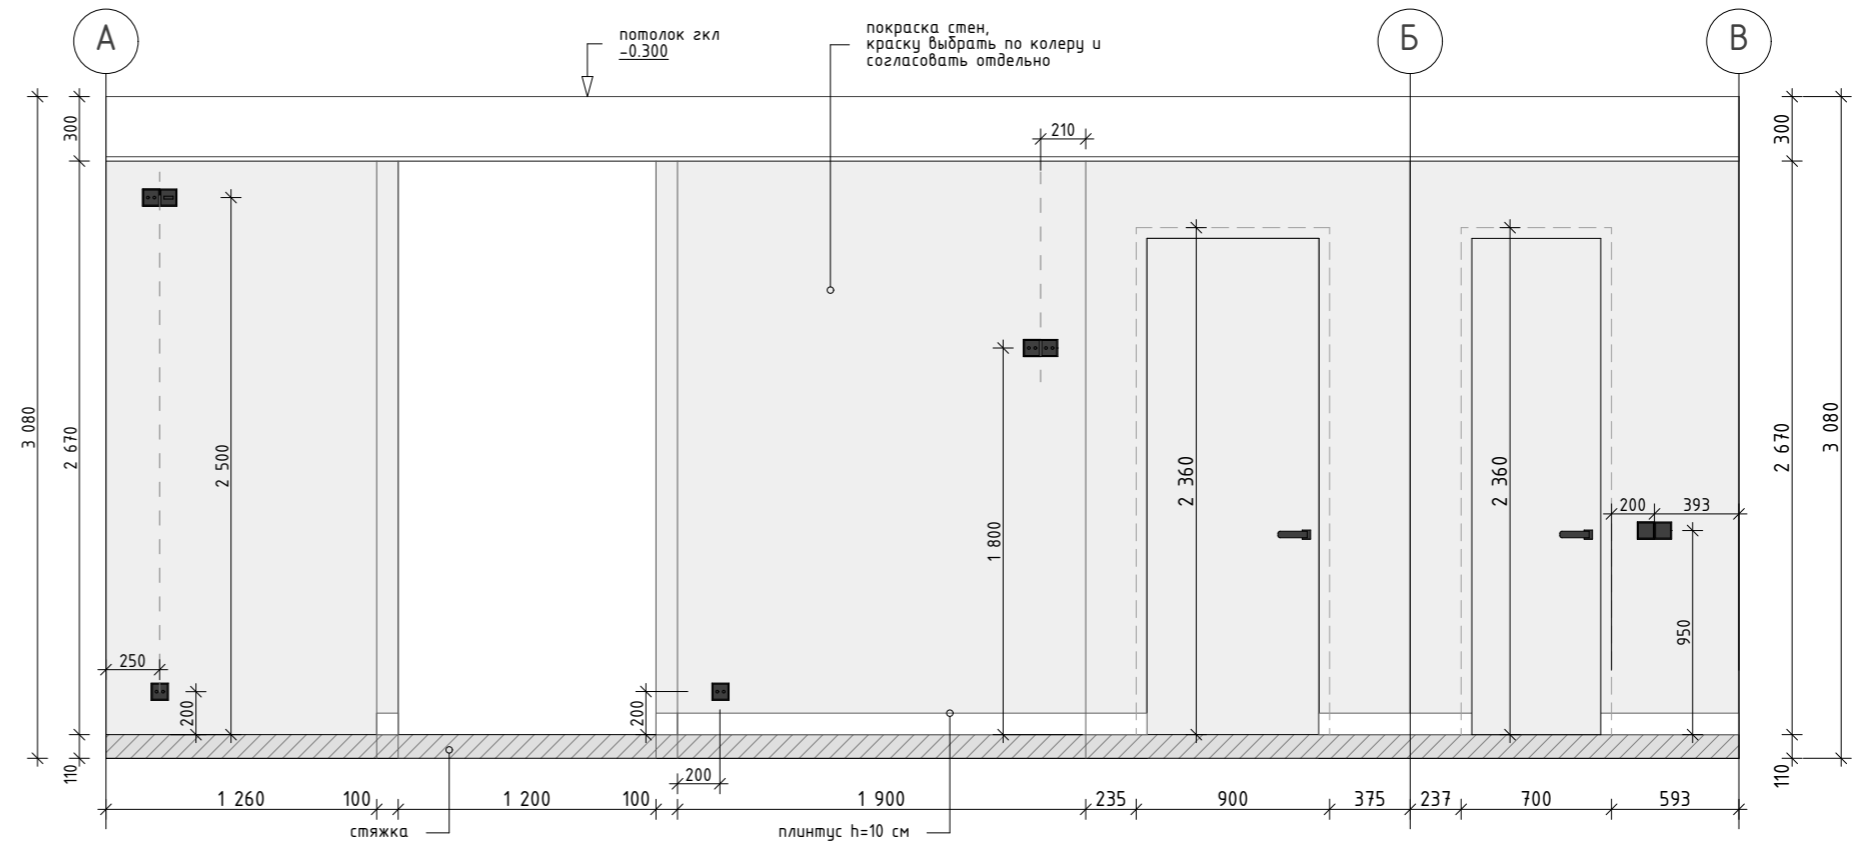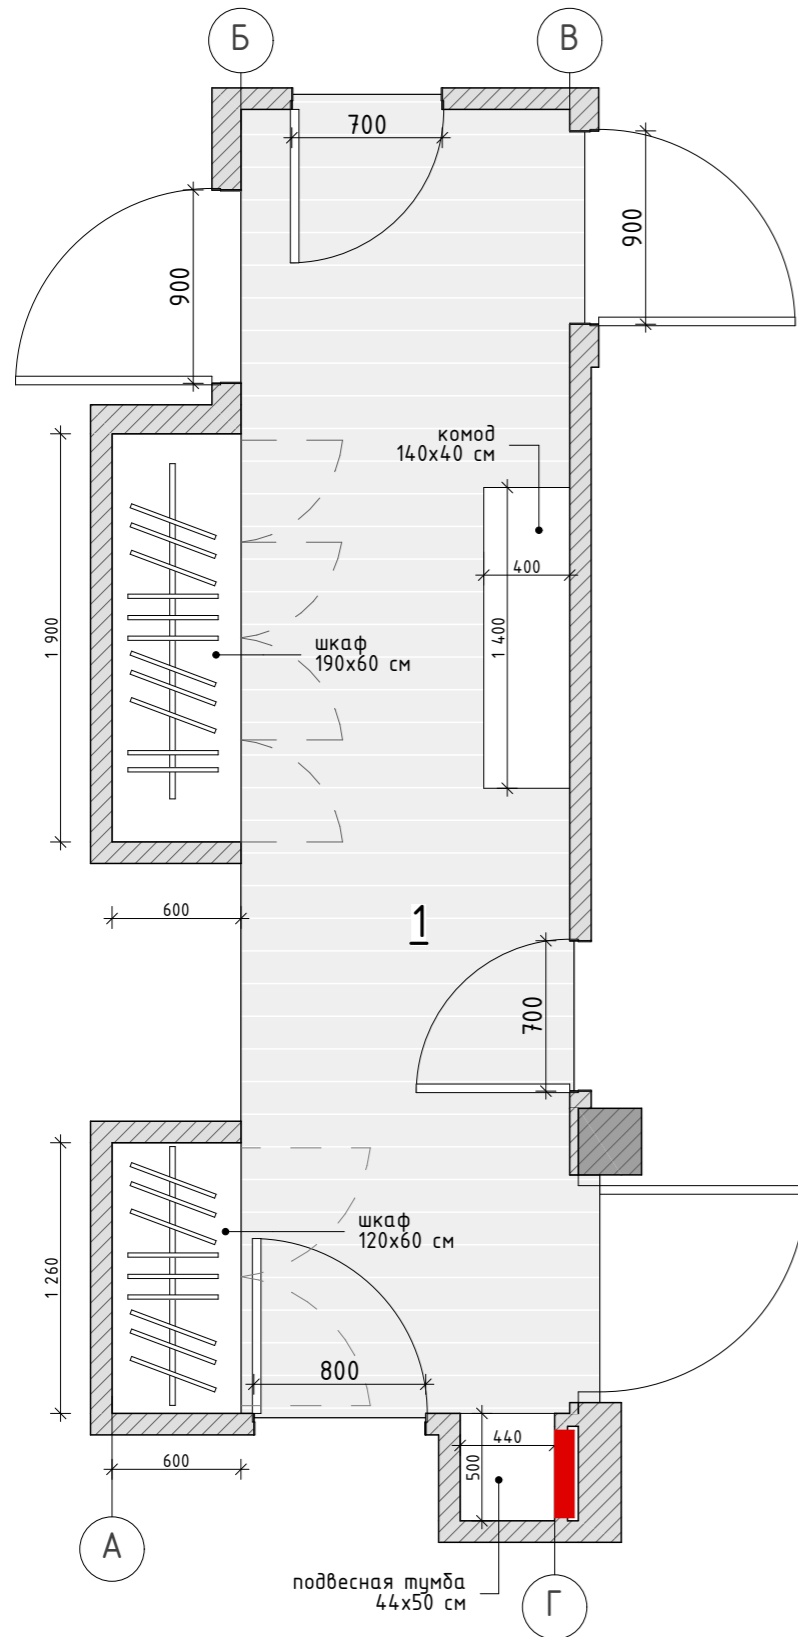

## ВЕДОМОСТЬ ОТДЕЛОЧНЫХ МАТЕРИАЛОВ

### ПОТОЛОК:

1. Потолок из гкл, цвет белый, матовый - 12,29 кв.м

### СТЕНЫ:

1. W1 - Покраска стен, краска по колеру - 39,64 кв.м

### ПОЛ:

1. ПВХ Покрытие - 6,60 кв.м;

2. КЕРАМОГРАНИТ - 3,20 кв.м;

3. Плинтус h=10 см, покраска, цвет белый - 9,00 м.п.;



### ПРИМЕЧАНИЕ:

1. Все размеры указаны в миллиметрах.

2. Высота всех дверных проемов H=2360 от "чистого" пола, кроме специально обозначенных, скрытого монтажа.

Заказчик		Развертка стен. Прихожая, коридор	<b>REMPANNER</b> — СТУДИЯ ДИЗАЙНА —
Рук. проекта			
Вед. дизайнер			

# РАЗВЕРТКА СТЕН. ПОСТИРОЧНАЯ И ГАРДЕРОБНАЯ КОМНАТЫ

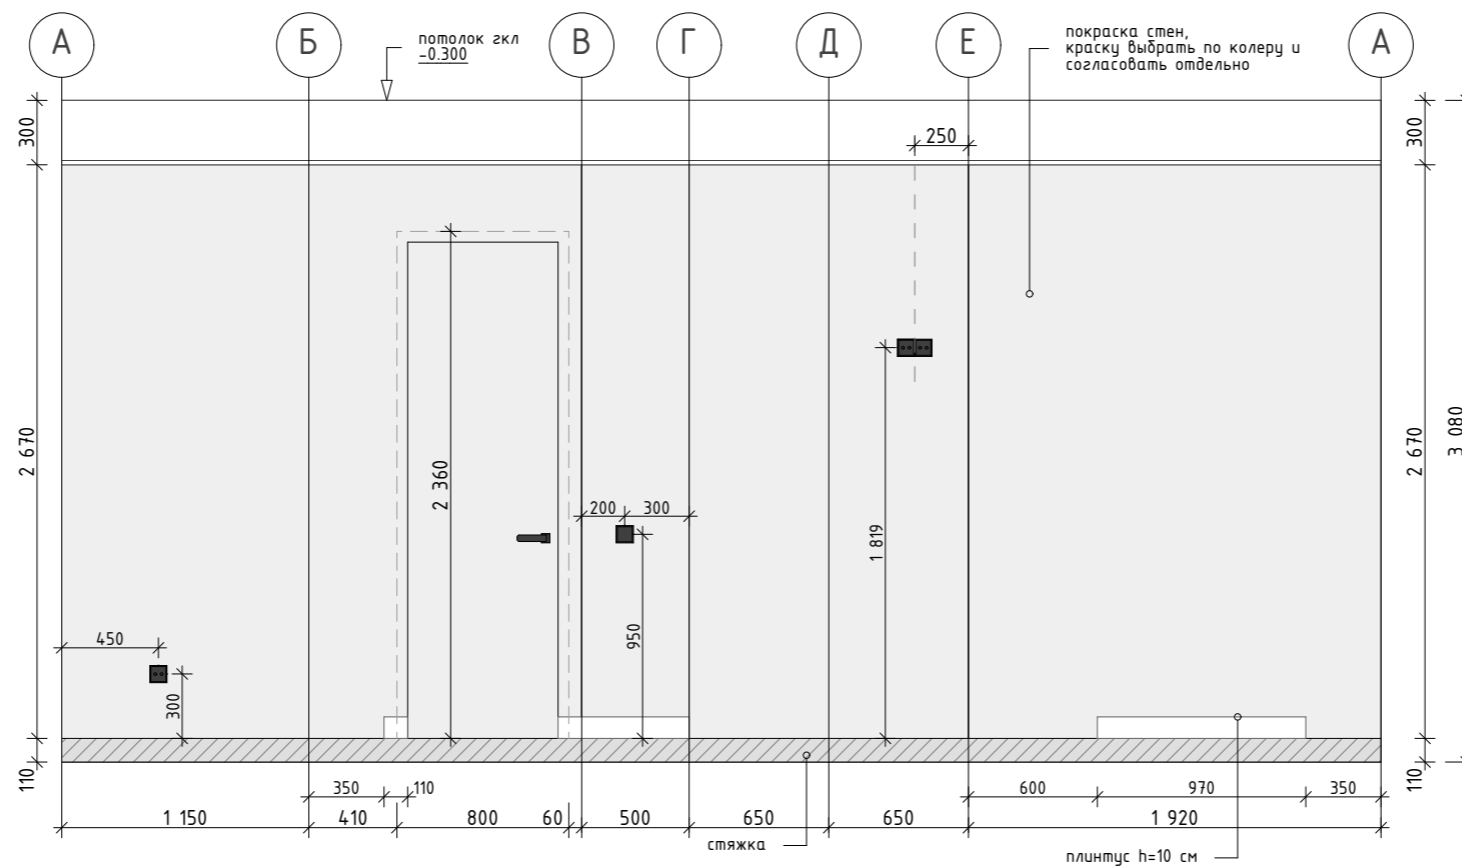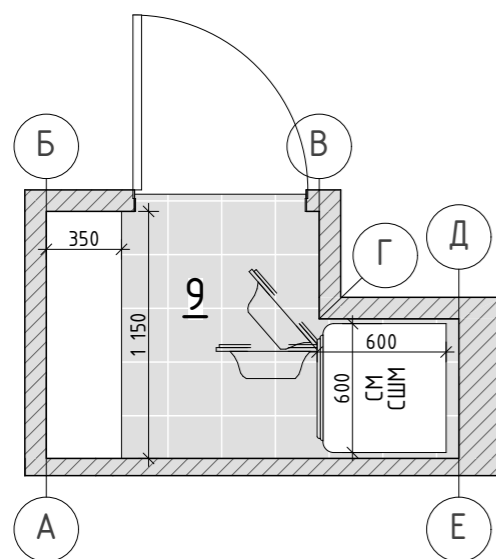

## ВЕДОМОСТЬ ОТДЕЛОЧНЫХ МАТЕРИАЛОВ

### ПОТОЛОК:

1. Потолок из гкл, цвет белый, матовый - 1,88 кв.м



### СТЕНЫ:

1. W1 - Покраска стен, краска по колеру - 14,78 кв.м

### ПОЛ:

1. ПВХ Покрытие - 1,95 кв.м;

2. Плинтус h=10 см, покраска, цвет белый - 1,50 м.п.;

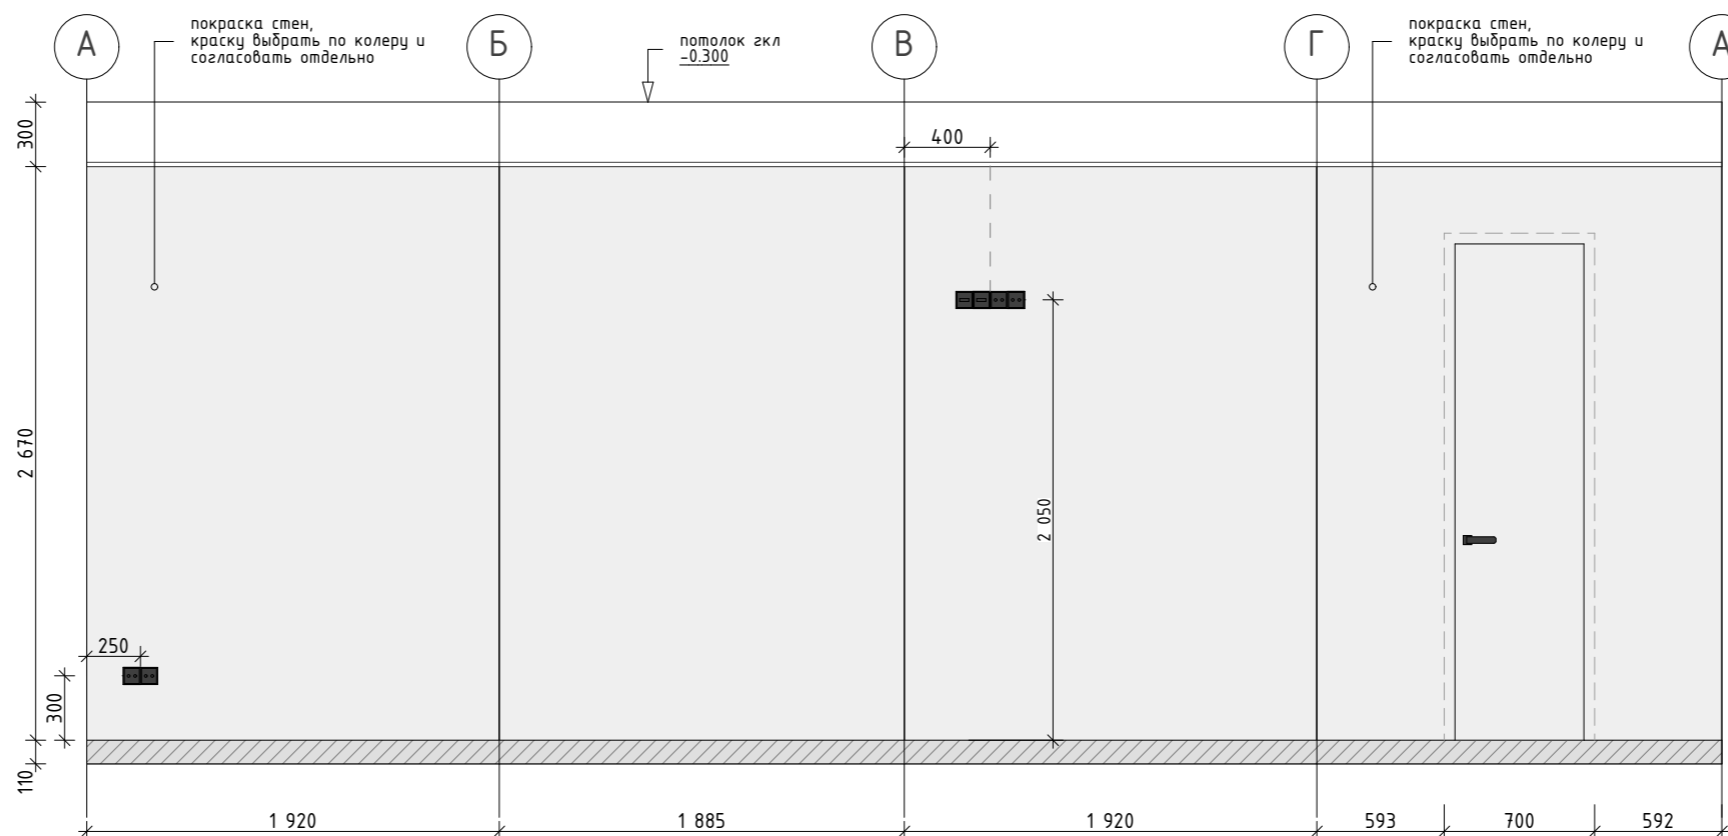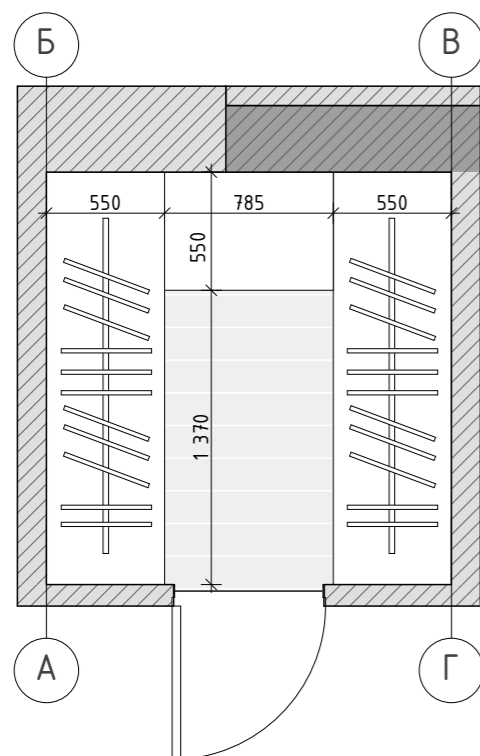

## ВЕДОМОСТЬ ОТДЕЛОЧНЫХ МАТЕРИАЛОВ

### ПОТОЛОК:

1. Потолок из гкл, цвет белый, матовый - 3,62 кв.м

### СТЕНЫ:

1. W1 - Покраска стен, краска по колеру - 19,08 кв.м

### ПОЛ:

1. ПВХ Покрытие - 3,64 кв.м;

### ПРИМЕЧАНИЕ:



1. Все размеры указаны в миллиметрах.
2. Высота всех дверных проемов H=2360 от "чистого" пола, кроме специально обозначенных, скрытого монтажа.

Заказчик	
Рук. проекта	
Вед. дизайнер	

Развертка стен. Постирочная и гардеробная комнаты

**REMPANNER**  
СТУДИЯ ДИЗАЙНА

# РАЗВЕРТКА СТЕН. ГОСТИНАЯ. КУХНЯ

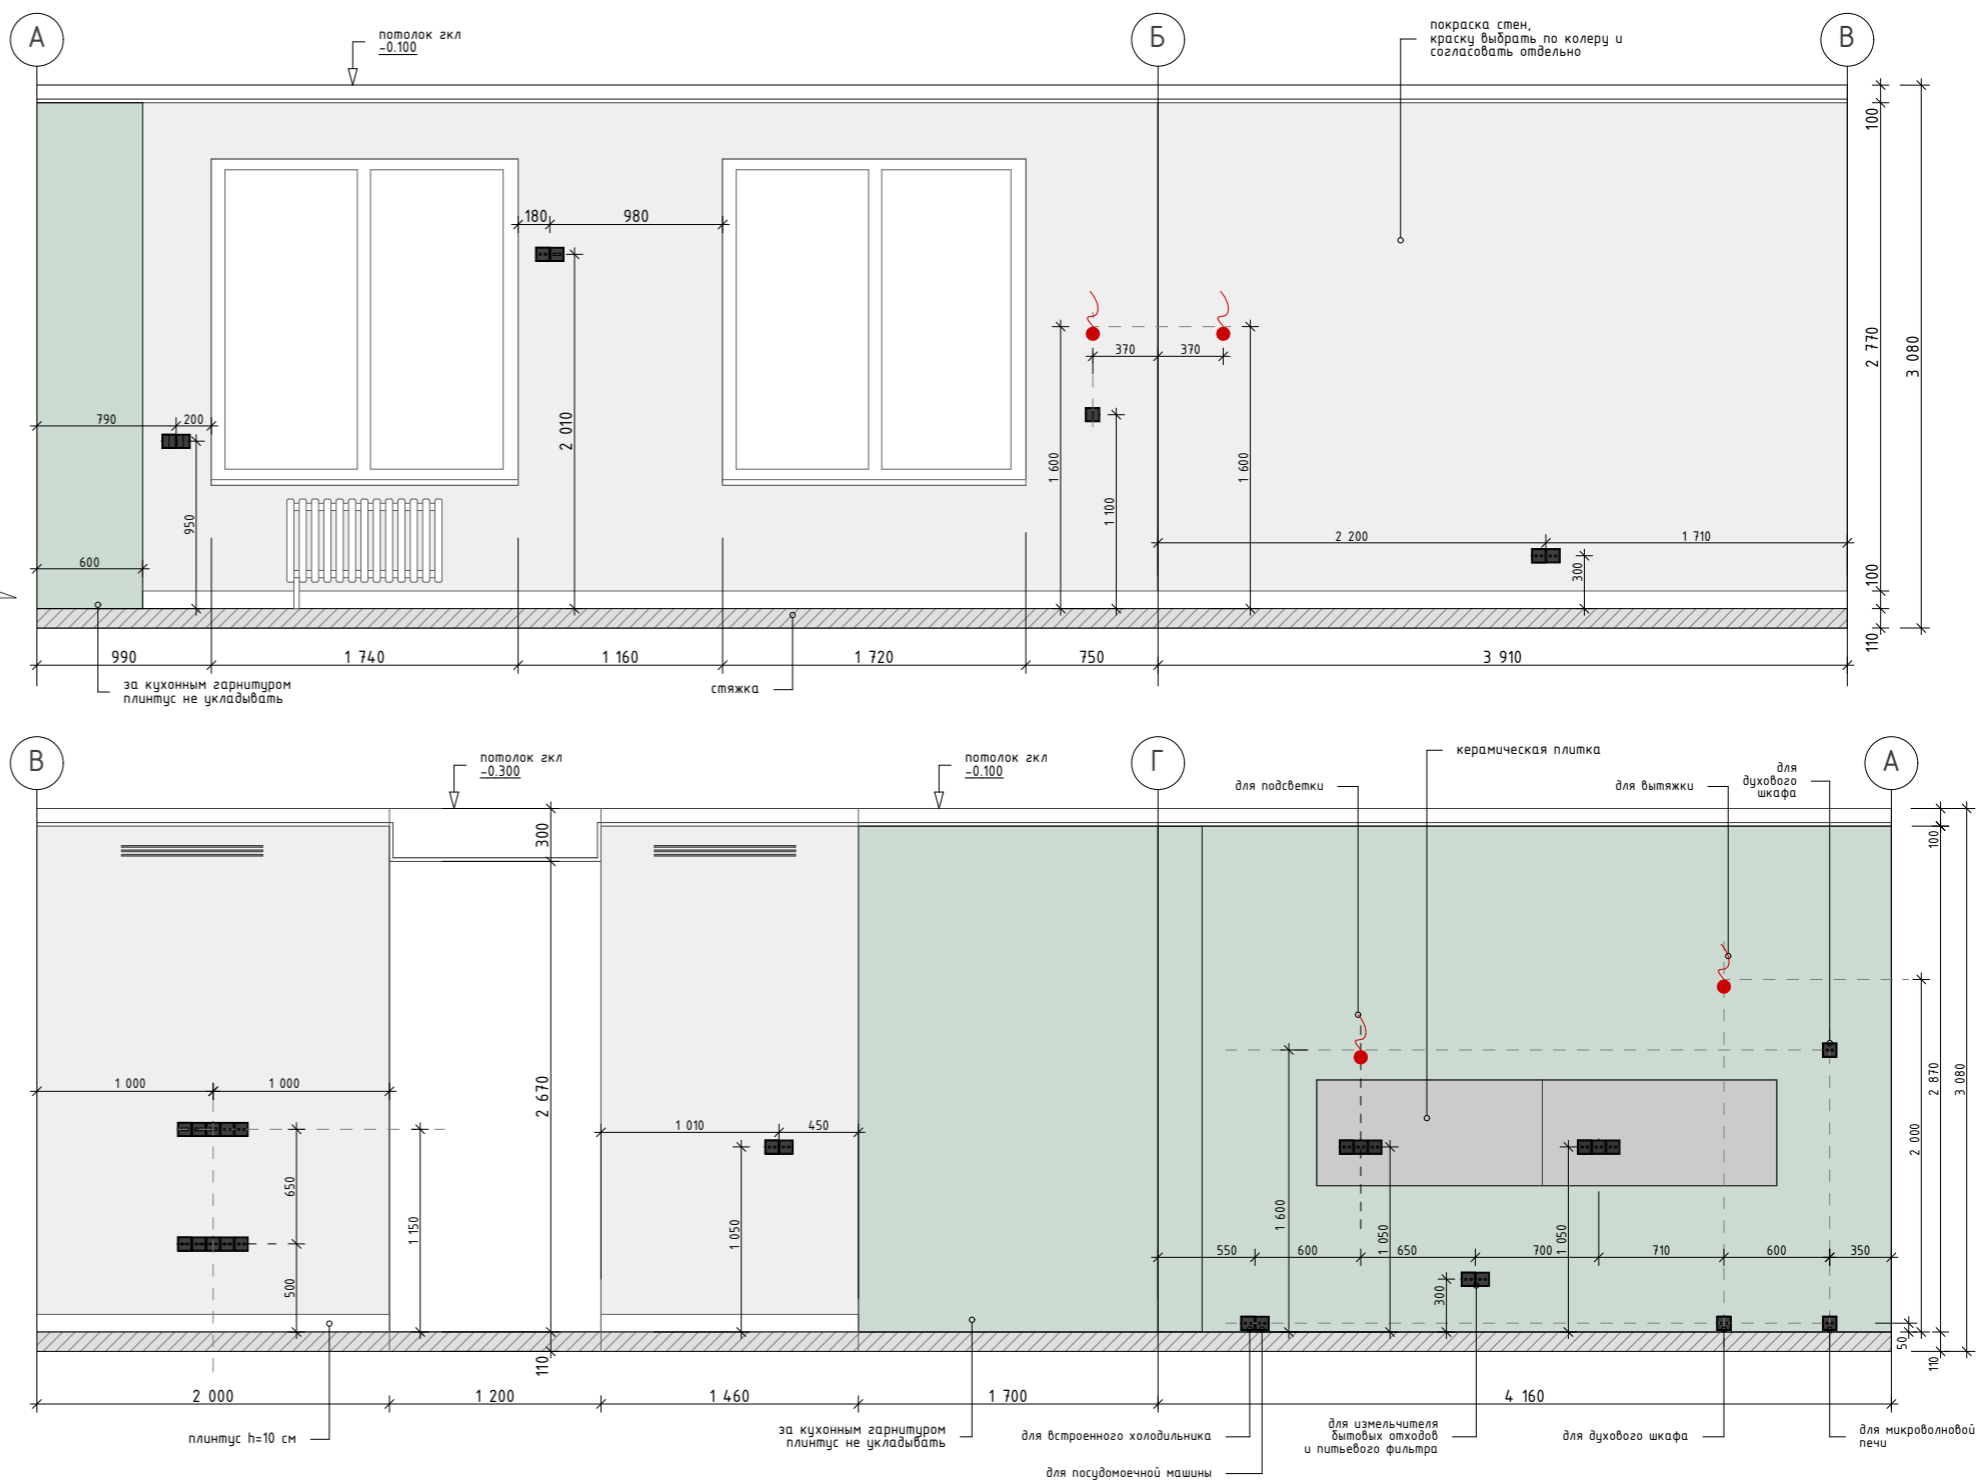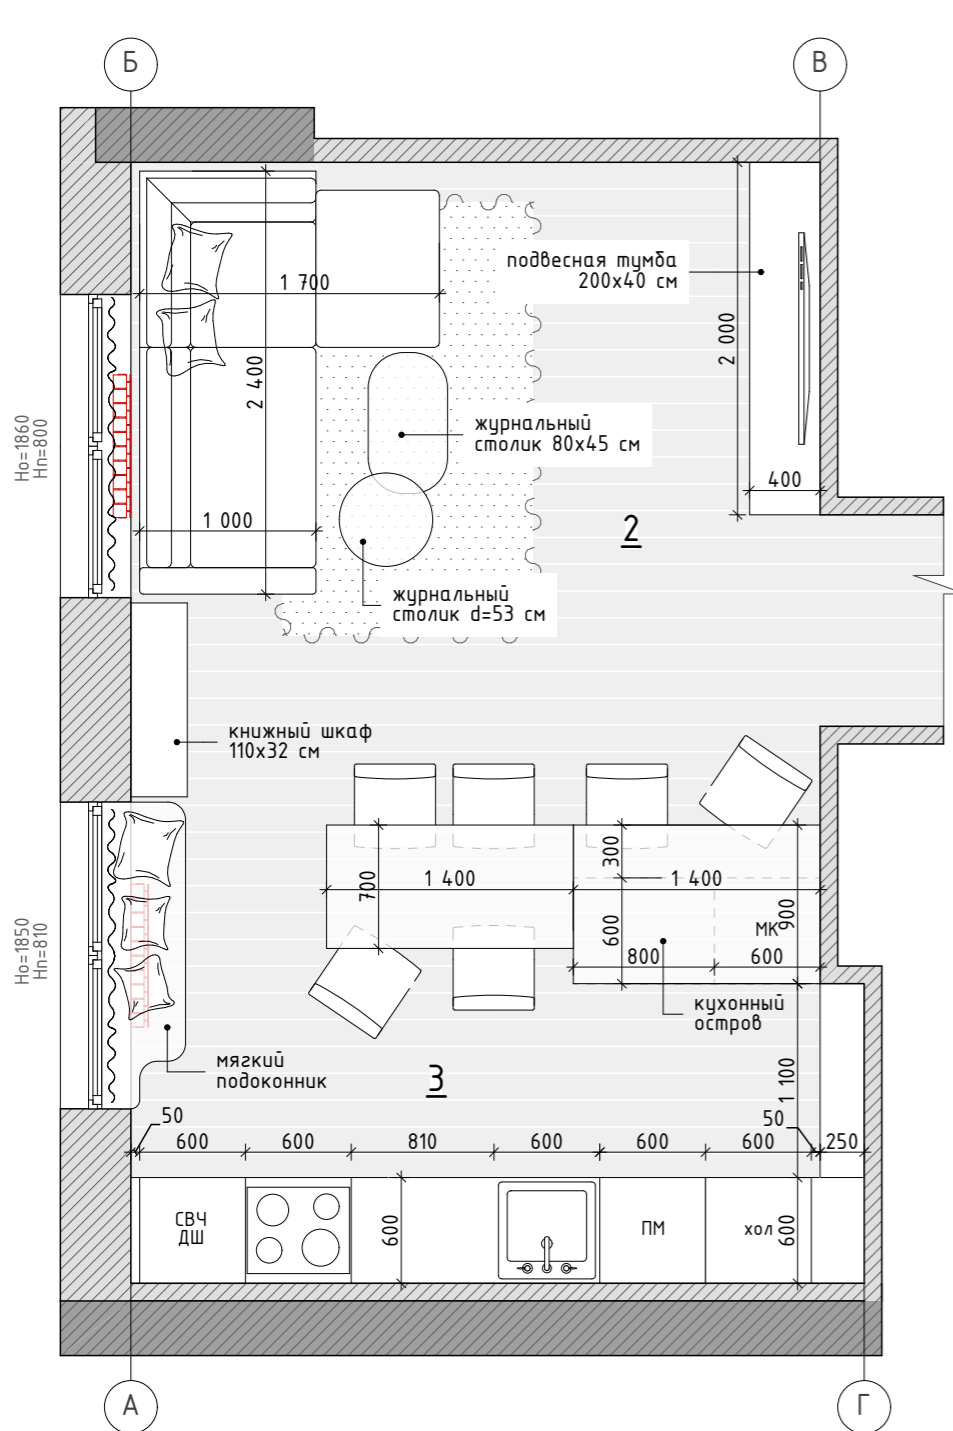

## ВЕДОМОСТЬ ОТДЕЛОЧНЫХ МАТЕРИАЛОВ

### ПОТОЛОК:

1. Потолок из гкл, цвет белый, матовый - 25,29 кв.м

### СТЕНЫ:

1. W1 - Покраска стен, краска по колеру - 55,01 кв.м

2. W6 - Керамическая плитка - 1,56 кв.м

### ПОЛ:

1. ПВХ Покрытие - 25,29 кв.м;

2. Плинтус h=10 см, покраска, цвет белый - 32,50 м.п.;

### ПРИМЕЧАНИЕ:

1. Все размеры указаны в миллиметрах.

Заказчик


Рук. проекта

Вед. дизайнер

Развертка стен. Кухня-гостиная

**REMPANNER**  
СТУДИЯ ДИЗАЙНА

# РАЗВЕРТКА СТЕН. СПАЛЬНЯ

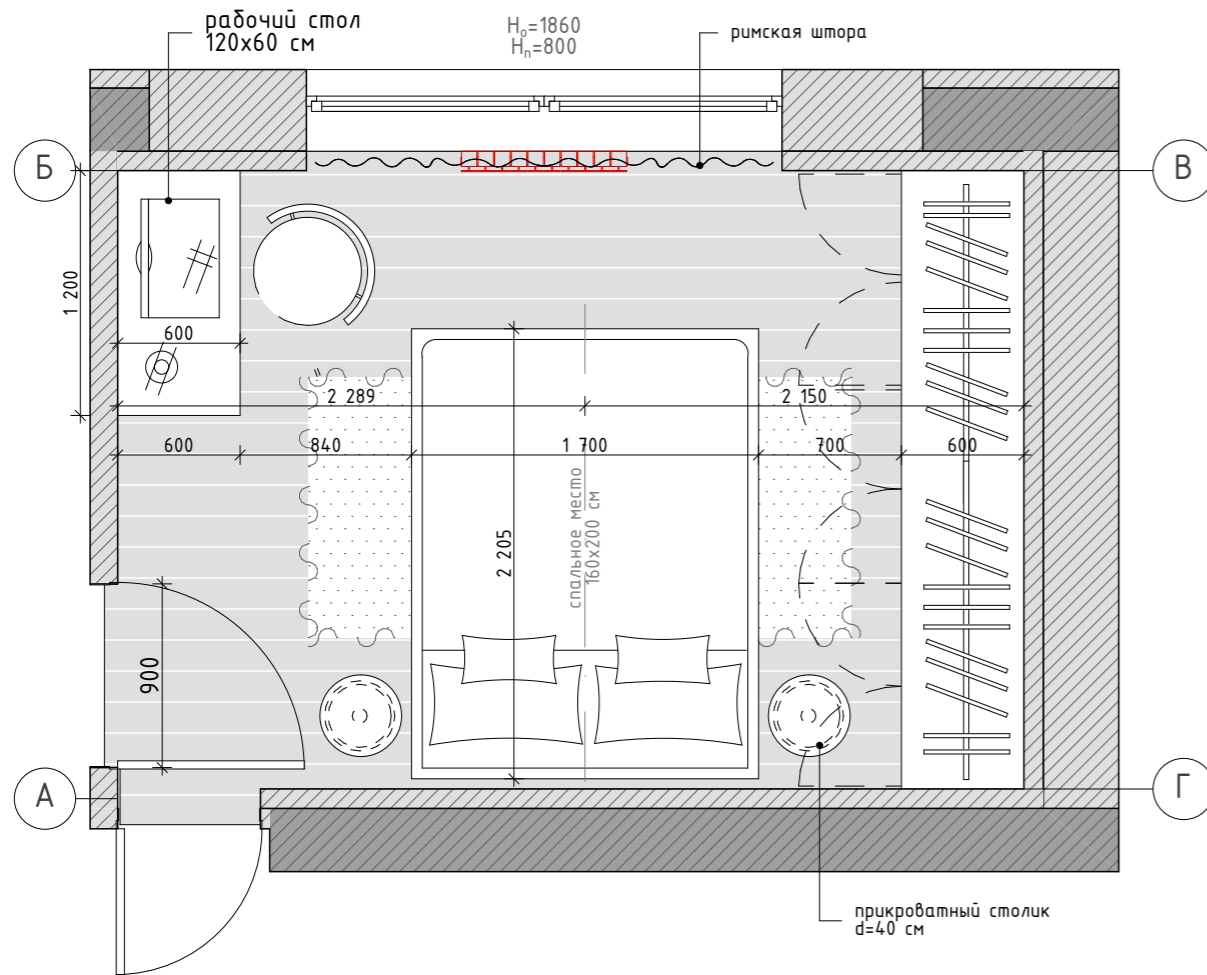

## ВЕДОМОСТЬ ОТДЕЛОЧНЫХ МАТЕРИАЛОВ

### ПОТОЛОК:

1. Потолок из гкл, цвет белый, матовый - 13,45 кв.м

### СТЕНЫ:



1. W1 - Покраска стен, краска по колеру - 36,02 кв.м
2. W3 - Гипсовая панель 60x60 см - 20 шт.

### ПОЛ:

1. ПВХ Покрытие - 13,85 кв.м;
2. Плинтус h=10 см, покраска, цвет белый - 9,50 м.п.;

### ПРИМЕЧАНИЕ:

1. Все размеры указаны в миллиметрах.
2. Высота всех дверных проемов  $H=2360$  от "чистого" пола, кроме специально обозначенных, скрытого монтажа.

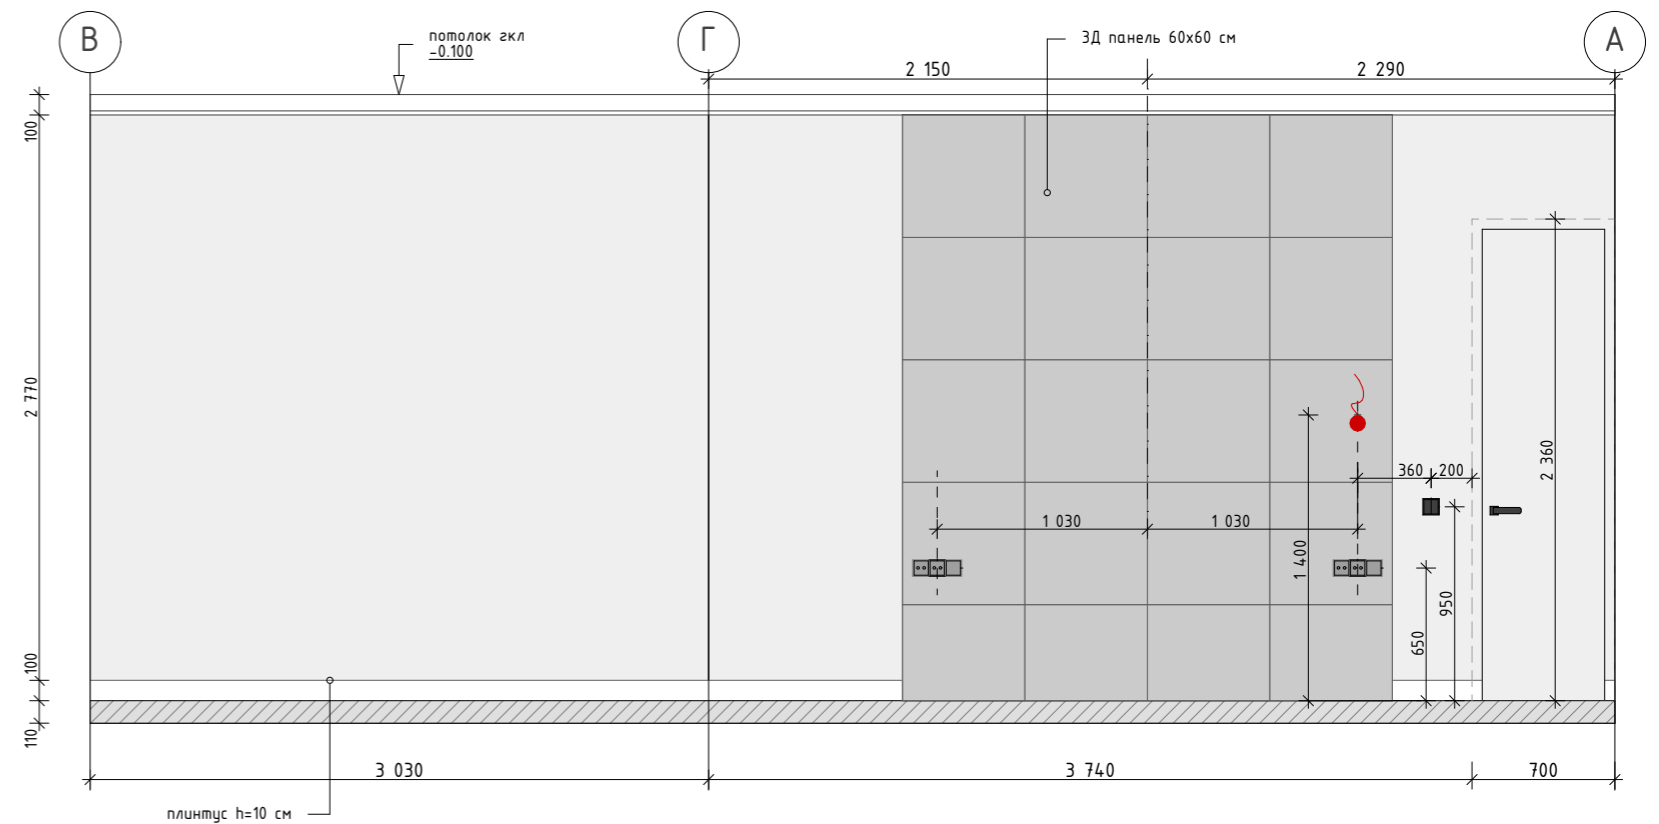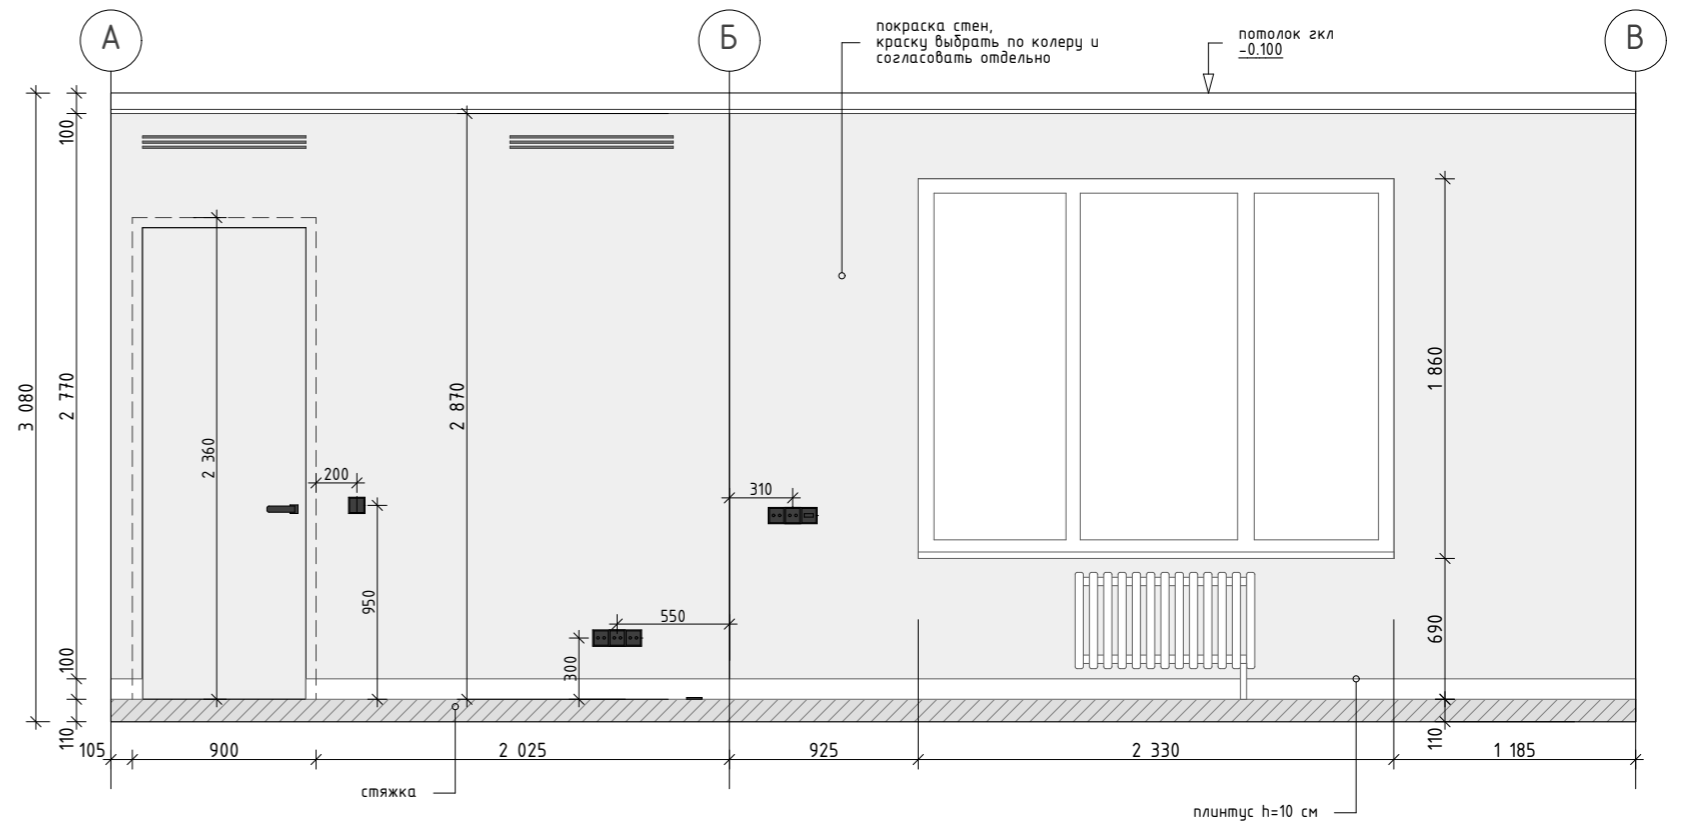


Заказчик	
Рук. проекта	
Вед. дизайнер	

Развертка стен. Главная спальня

**REMPANNER**  
 — СТУДИЯ ДИЗАЙНА —

# РАЗВЕРТКА СТЕН. ДЕТСКАЯ КОМНАТА

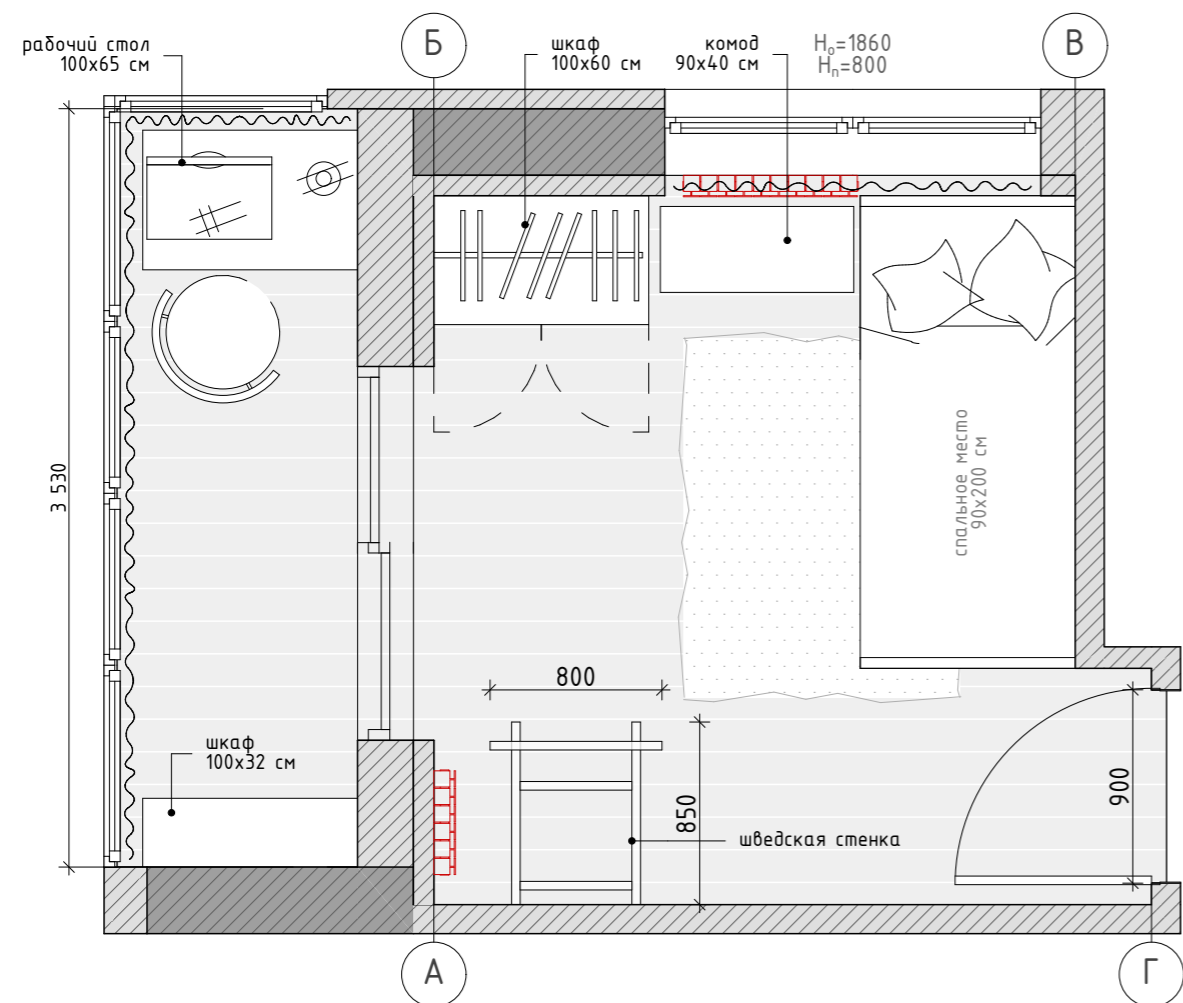

## ВЕДОМОСТЬ ОТДЕЛОЧНЫХ МАТЕРИАЛОВ

### ПОТОЛОК:

1. Потолок гкл, цвет белый, матовый - 10,24 кв.м
2. Потолок гклв, цвет белый, матовый - 3,95 кв.м

### СТЕНЫ:



1. W1 - Покраска стен, краска по коллеру - 38,60 кв.м
2. W2 - Фотообои - 220x277 см (6,22 кв.м)

### ПОЛ:

1. ПВХ Покрытие - 15,16 кв.м;
2. Плинтус h=10 см, покраска, цвет белый - 10,50 м.п.;

### ПРИМЕЧАНИЕ:

1. Все размеры указаны в миллиметрах.
2. Высота всех дверных проемов H=2360 от "чистого" пола, кроме специально обозначенных, скрытого монтажа.

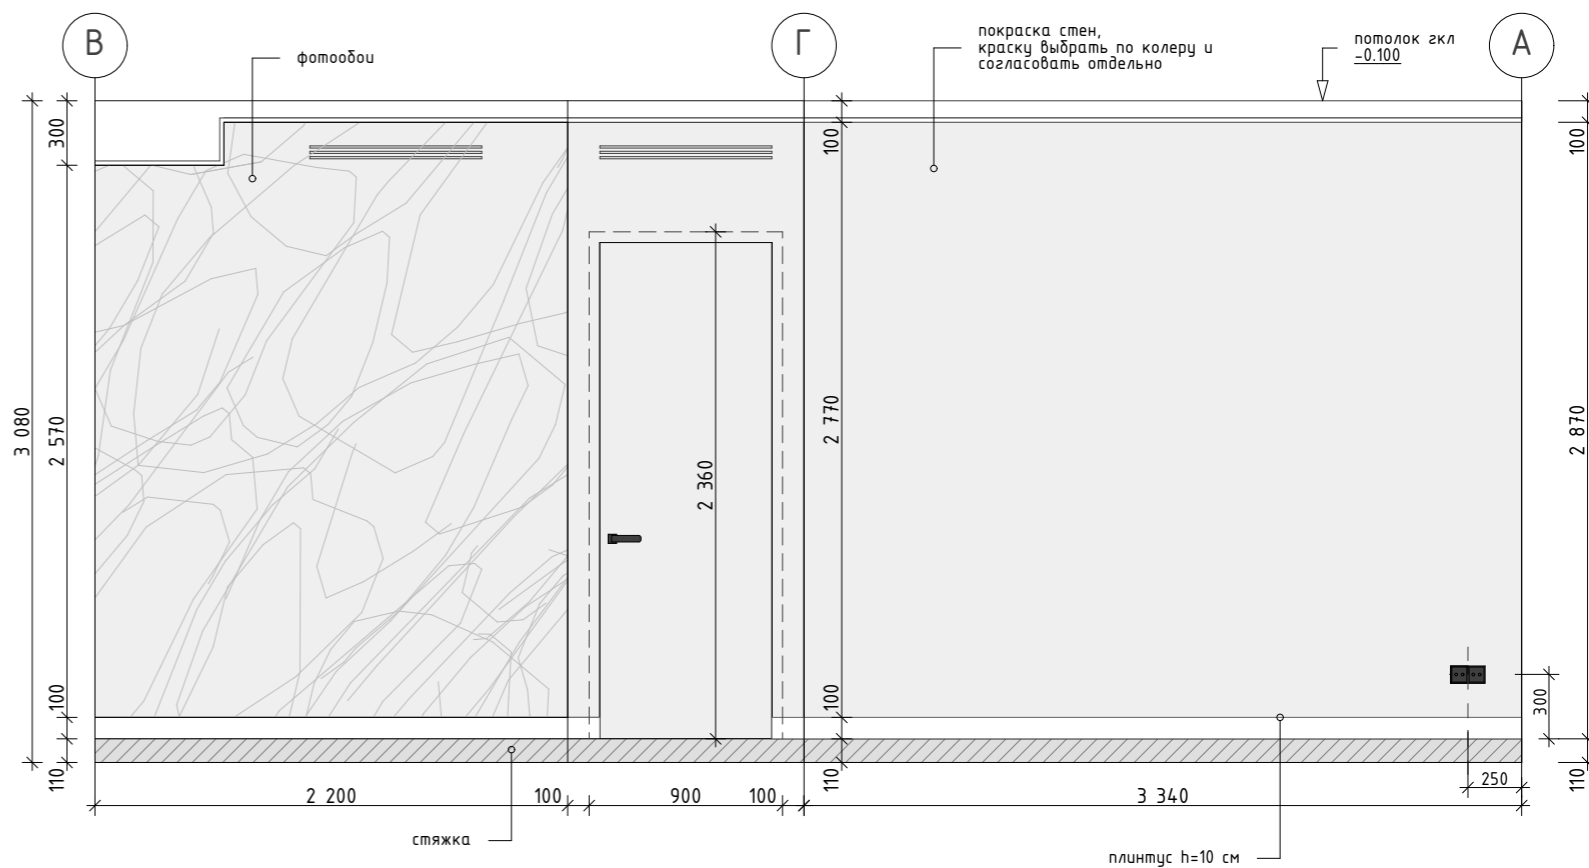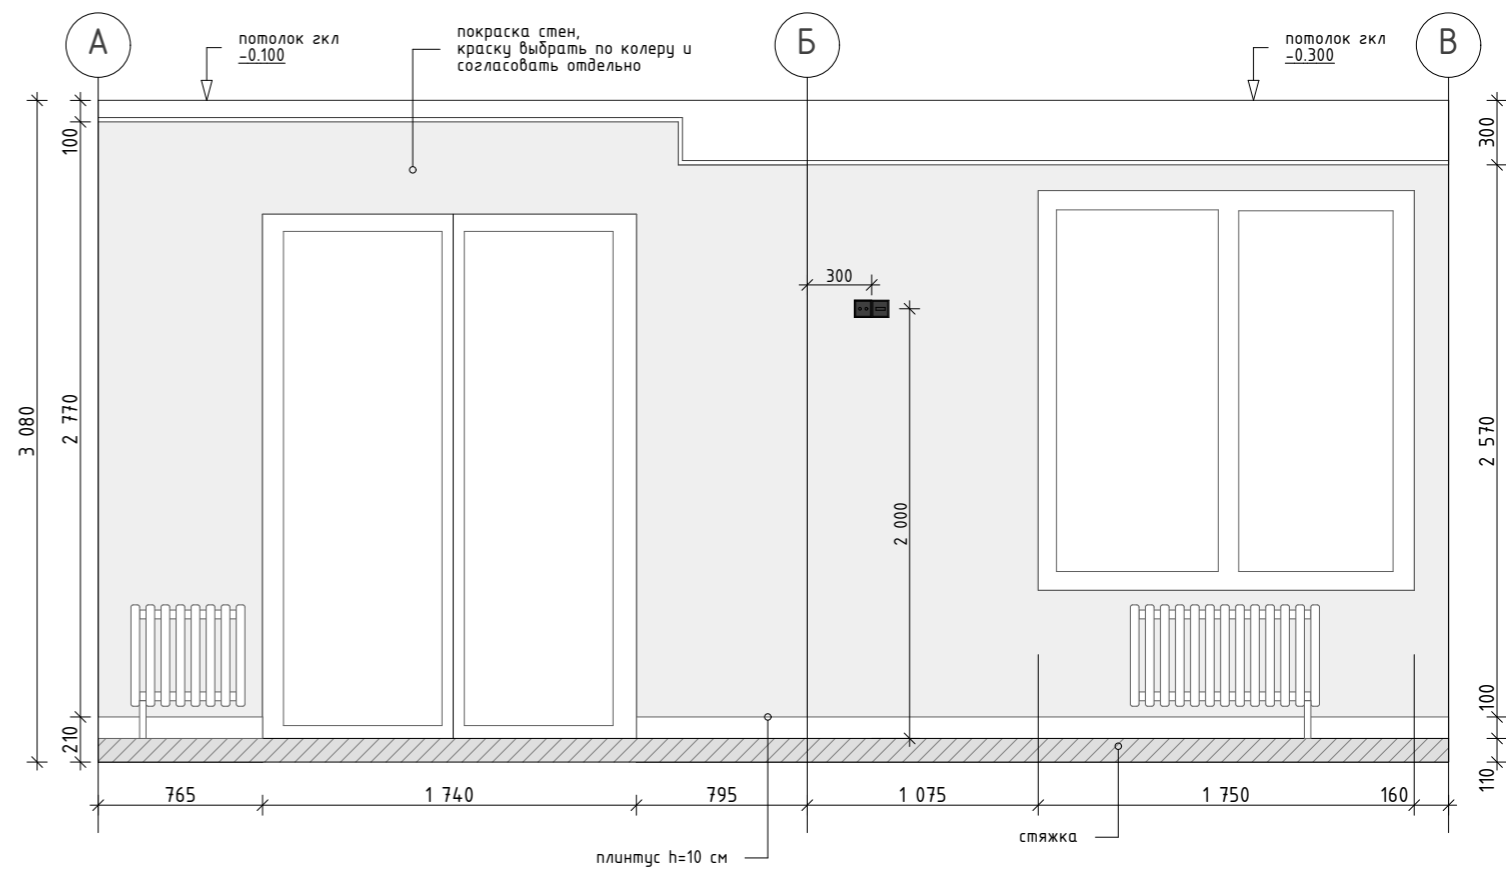

Заказчик	
Рук. проекта	
Вед. дизайнер	

Развертка стен. Детская комната

**REMPANNER**  
СТУДИЯ ДИЗАЙНА

# РАСКЛАДКА ПЛИТКИ. ВАННАЯ КОМНАТА






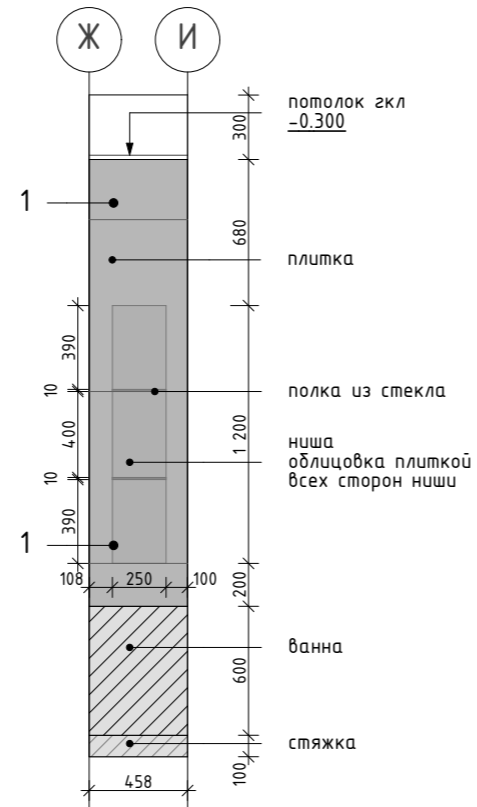


СХЕМА 1

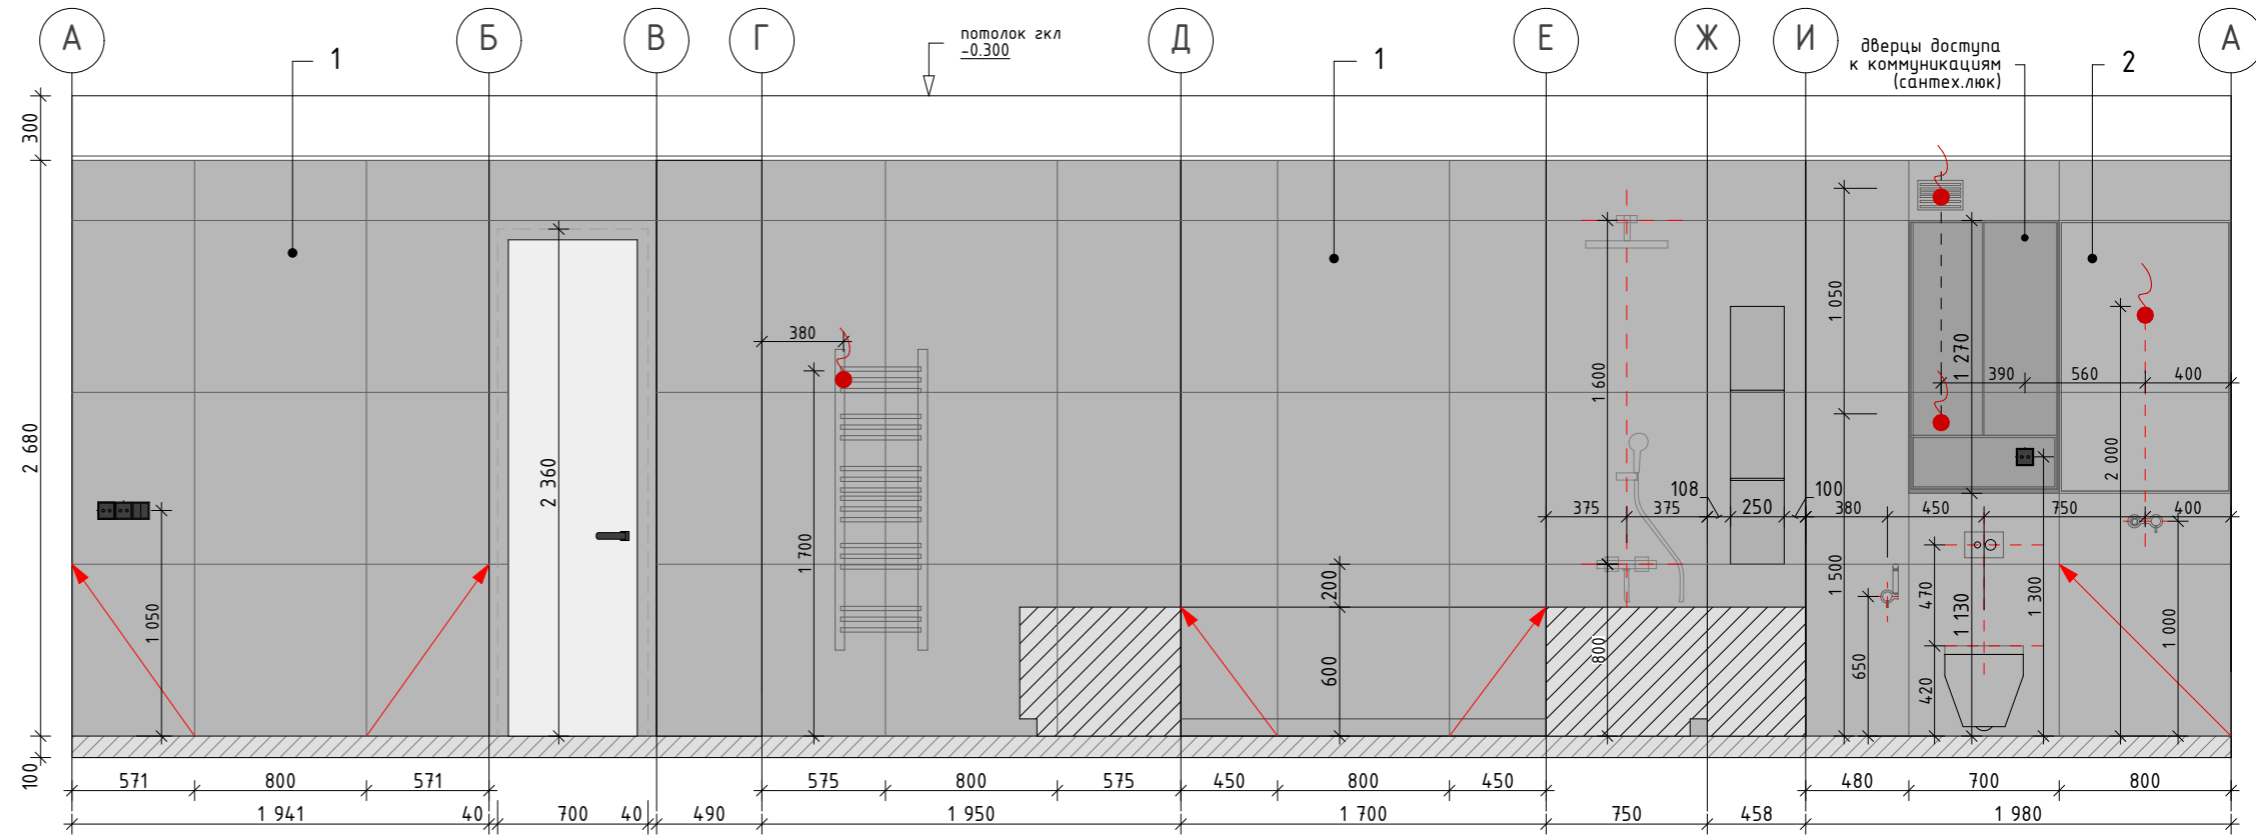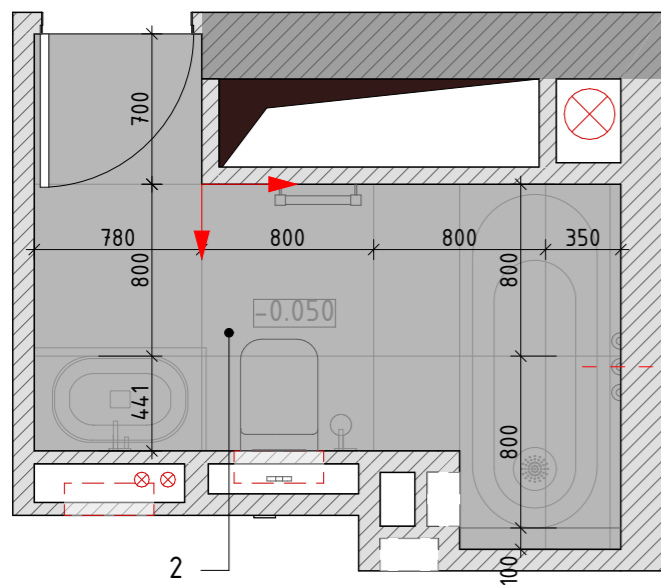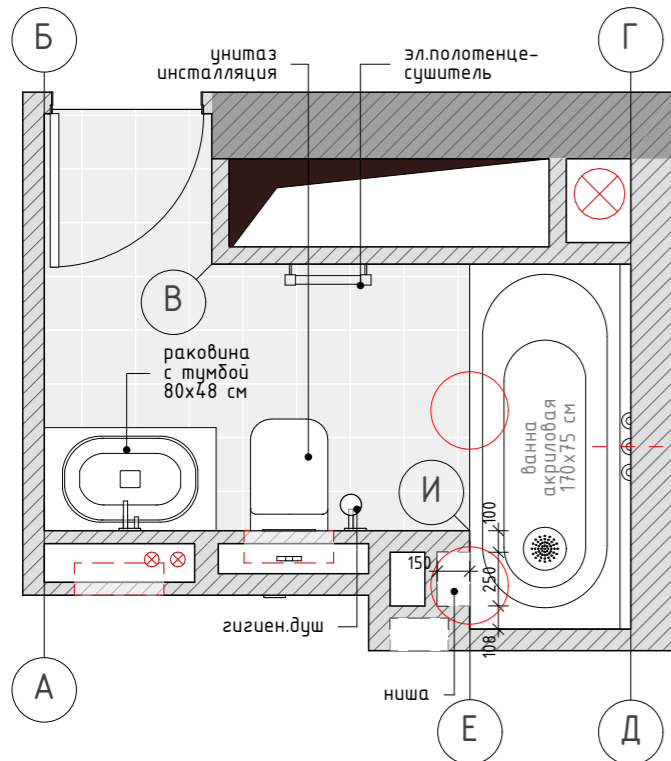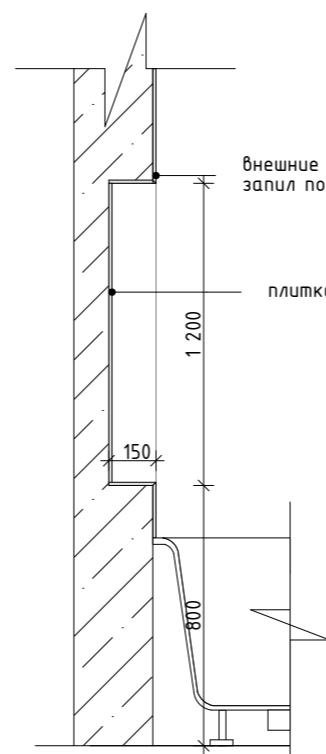

УЗЕЛ 1

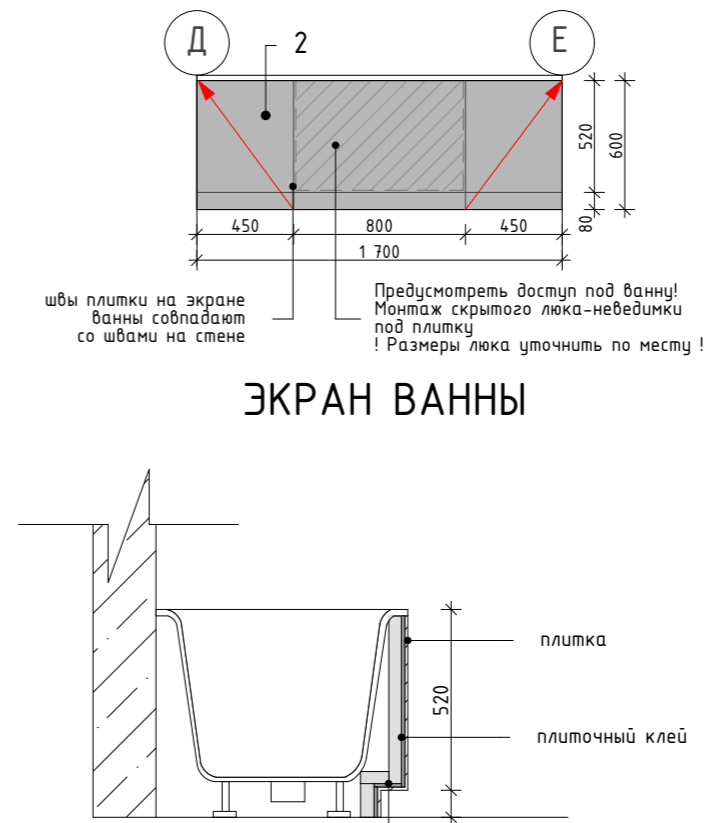

УЗЕЛ 2

Условные обозначения:

- ← начало укладки плитки
- ±0.000 - отметка уровня пола

- 1. Керамогранит 80x80 см - 22,04 кв.м (47 шт)
- 2. Керамогранит 80x80 см - 9,33 кв.м (18 шт)

**ПРИМЕЧАНИЕ:**

1. Все размеры указаны в миллиметрах.
2. Высота всех дверных проемов Н=2360 от "чистого" пола, кроме специально обозначенных, скрытого монтажа.
3. Все площади указаны без запаса. Рекомендуемый запас 7-10 %
4. Межплиточный шов 1,5 мм. Уточнить после выбора плитки
5. Ванна устанавливается на облицовочный пол плиткой. После установки ванны - облицовка стен плиткой

Заказчик		Раскладка плитки. Ванная комната	<b>REMPANNER</b> СТУДИЯ ДИЗАЙНА
Рук. проекта			
Вед. дизайнер			

# РАСКЛАДКА ПЛИТКИ. САНУЗЕЛ





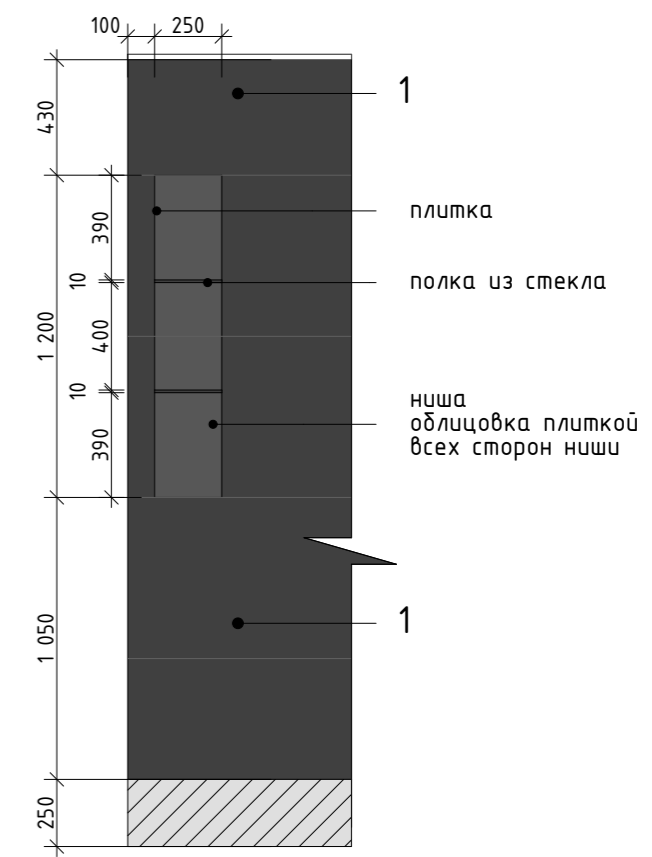


СХЕМА 1

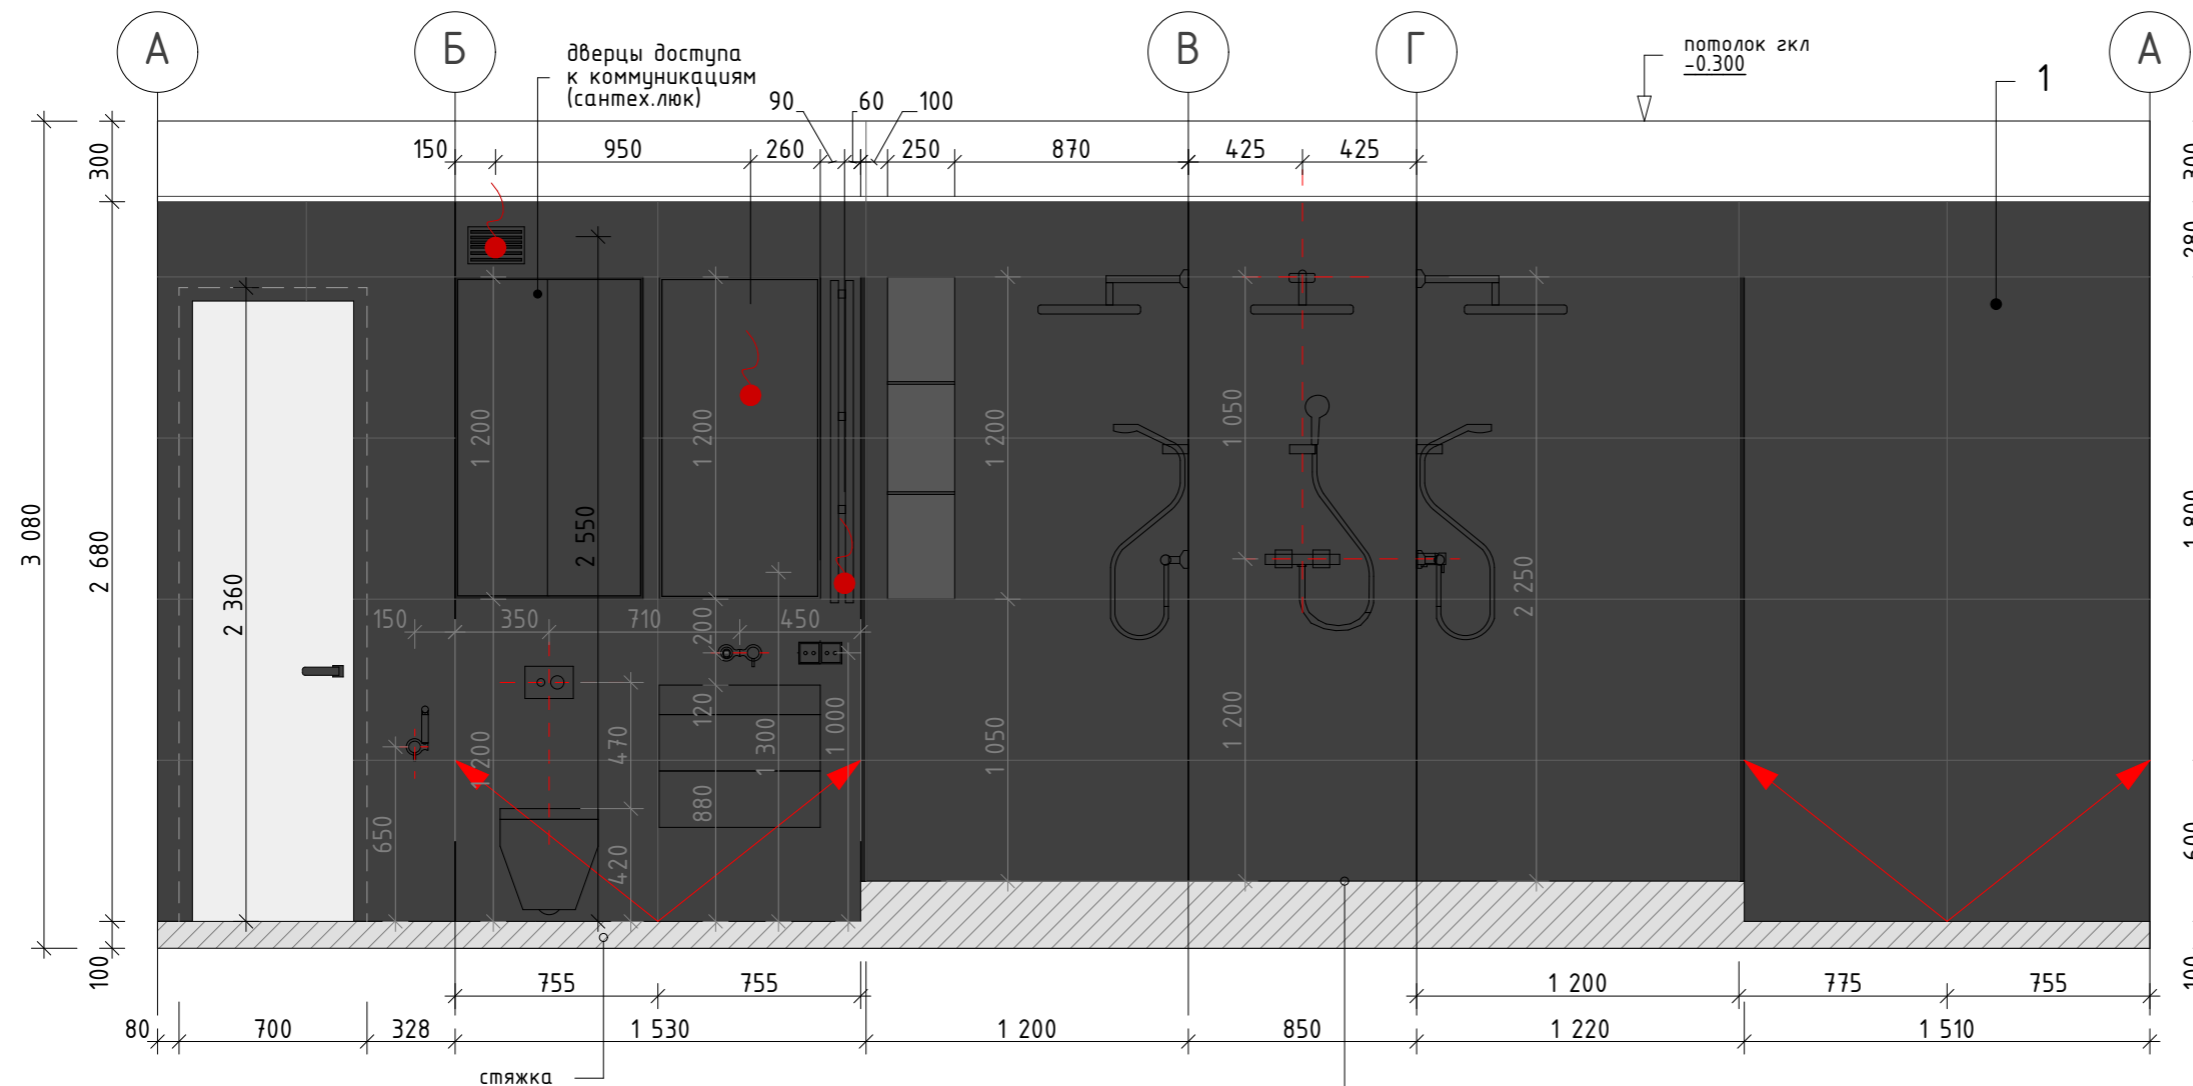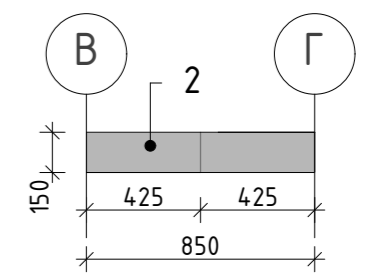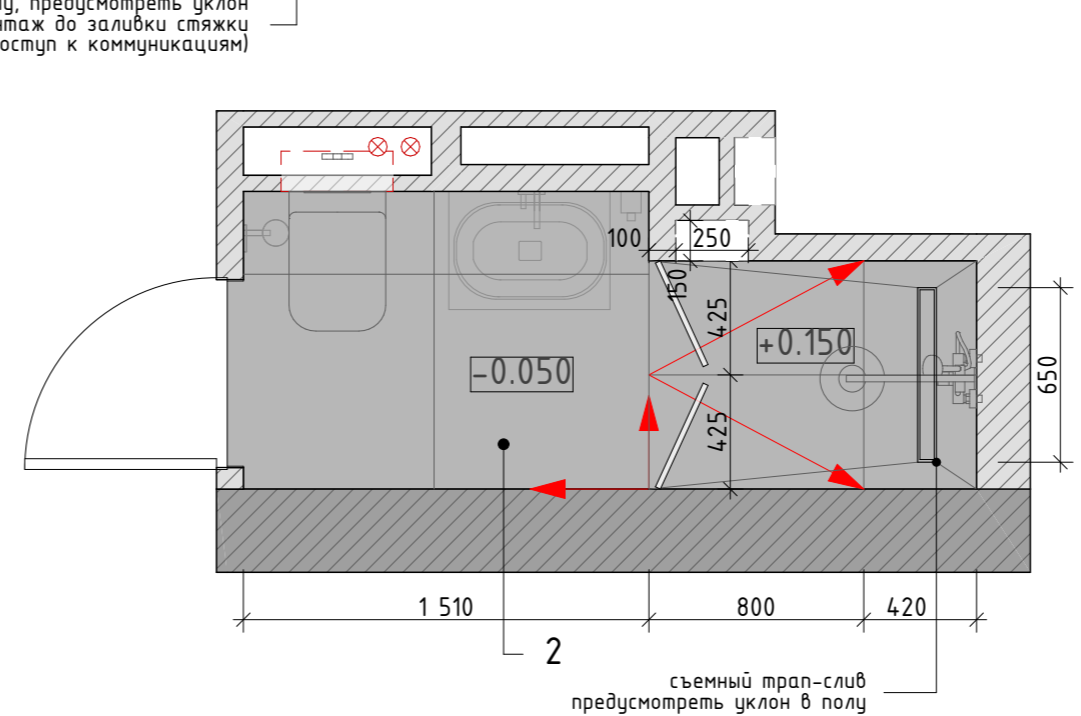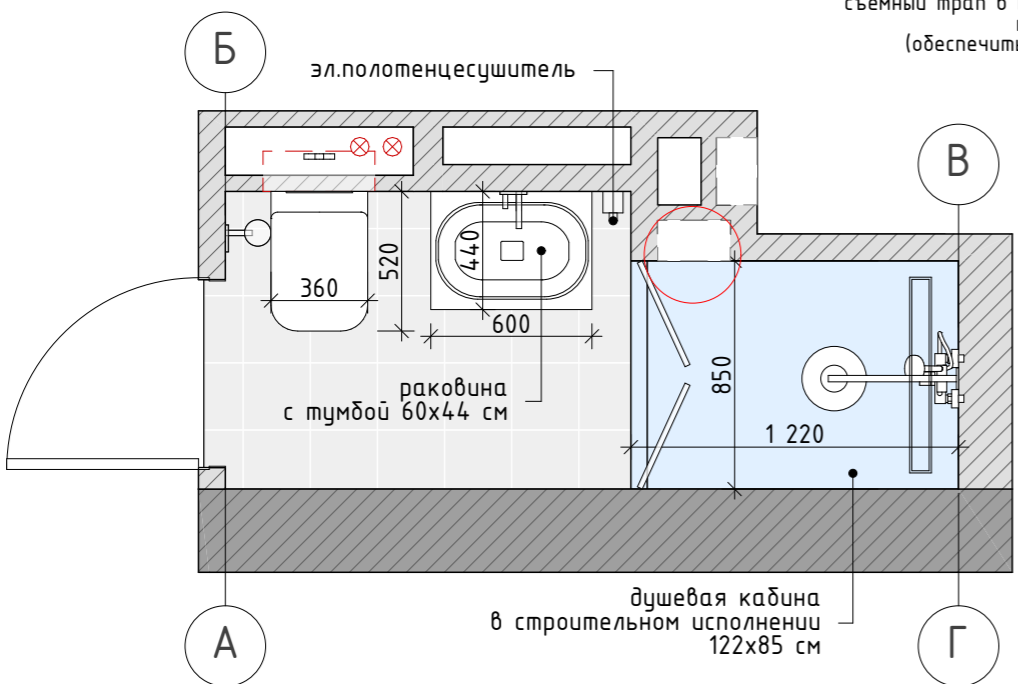

- Условные обозначения:
- ← - начало укладки плитки
  - ±0.000 - отметка уровня пола
1. Керамогранит 60x120 см - 19,88 кв.м (34 шт);
2. Керамогранит 80x80 см - 2,77 кв.м (6 шт);

ПРИМЕЧАНИЕ:

1. Все размеры указаны в миллиметрах.
2. Высота всех дверных проемов H=2360 от "чистого" пола, кроме специально обозначенных, скрытого монтажа.
3. Все площади указаны без запаса. Рекомендуемый запас 7-10 %
4. Межплиточный шов 1,5 мм. Уточнить после выбора плитки

Заказчик	
Рук. проекта	
Вед. дизайнер	

Раскладка плитки. Санузел

