

# Альбом чертежей

Москва, ул. Виктора Маслова, 2




Вероника Романова, 2024

# Исходный план


Условные обозначения:


-  Существующая стена
-  Балконная стена
-  Вентиляционный короб
-  Сантехнический стояк
-  Радиатор отопления
-  Электрощиток

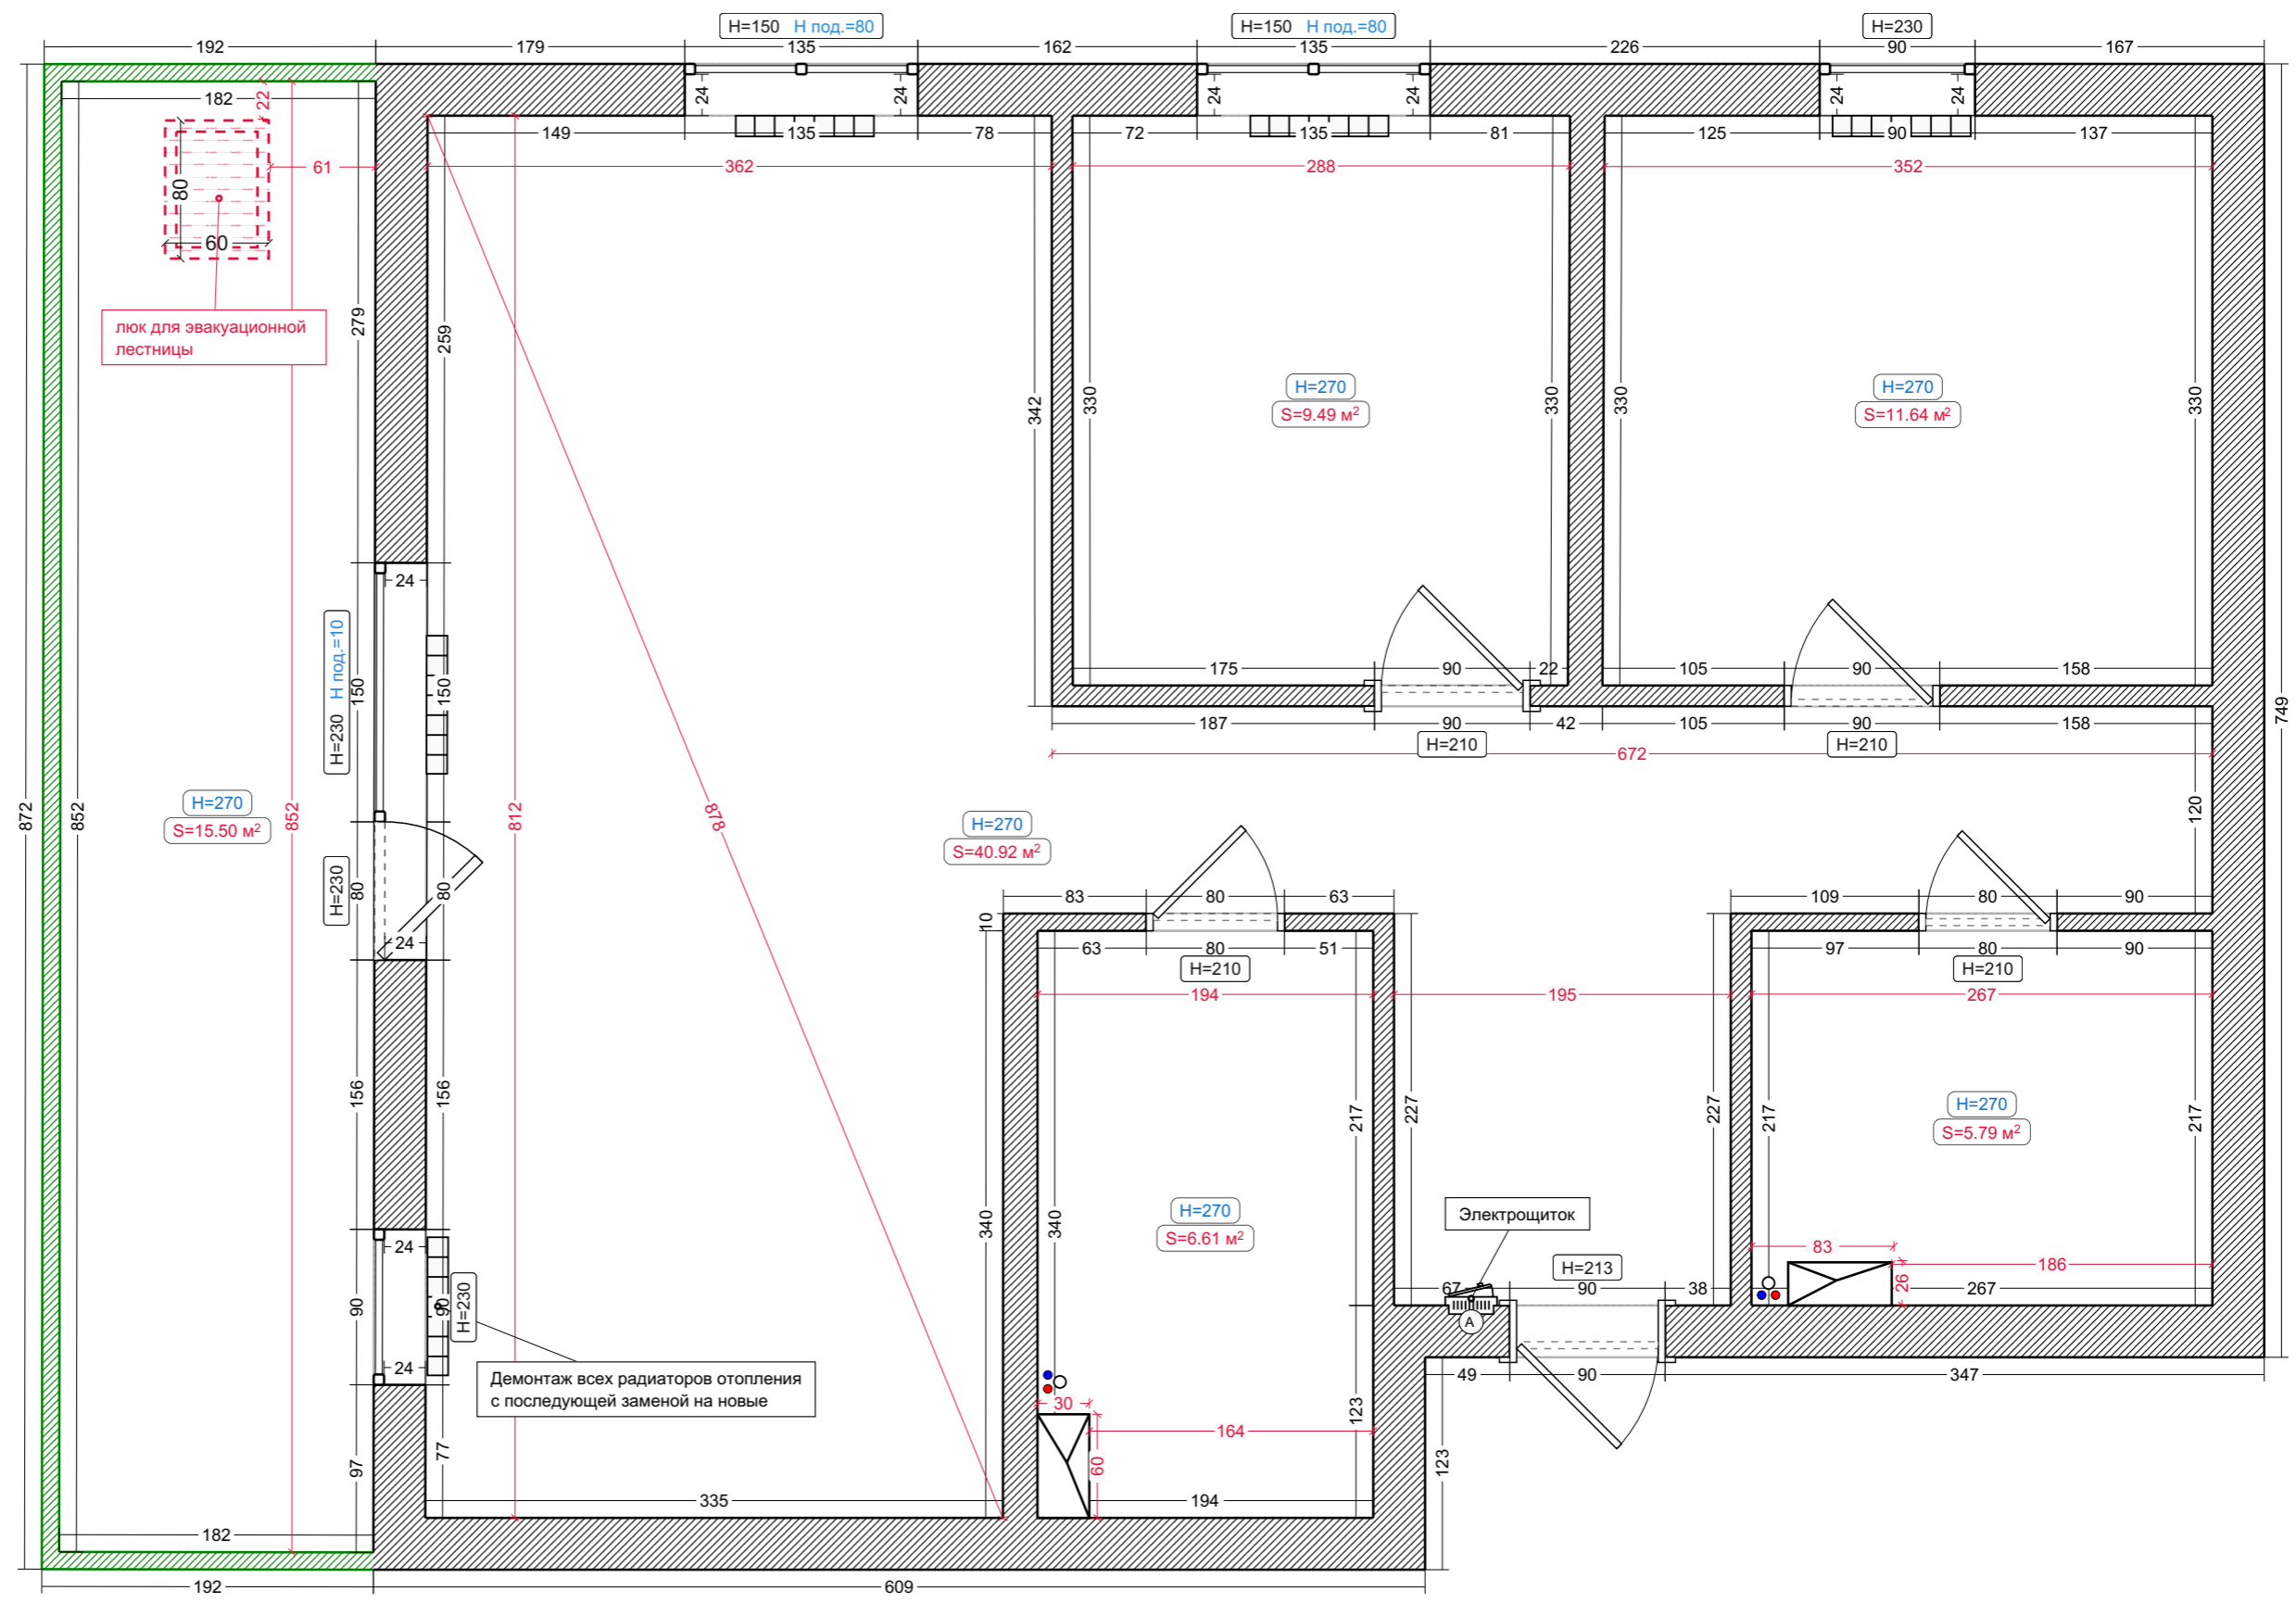

# Демонтаж

Условные обозначения:


 Демонтаж

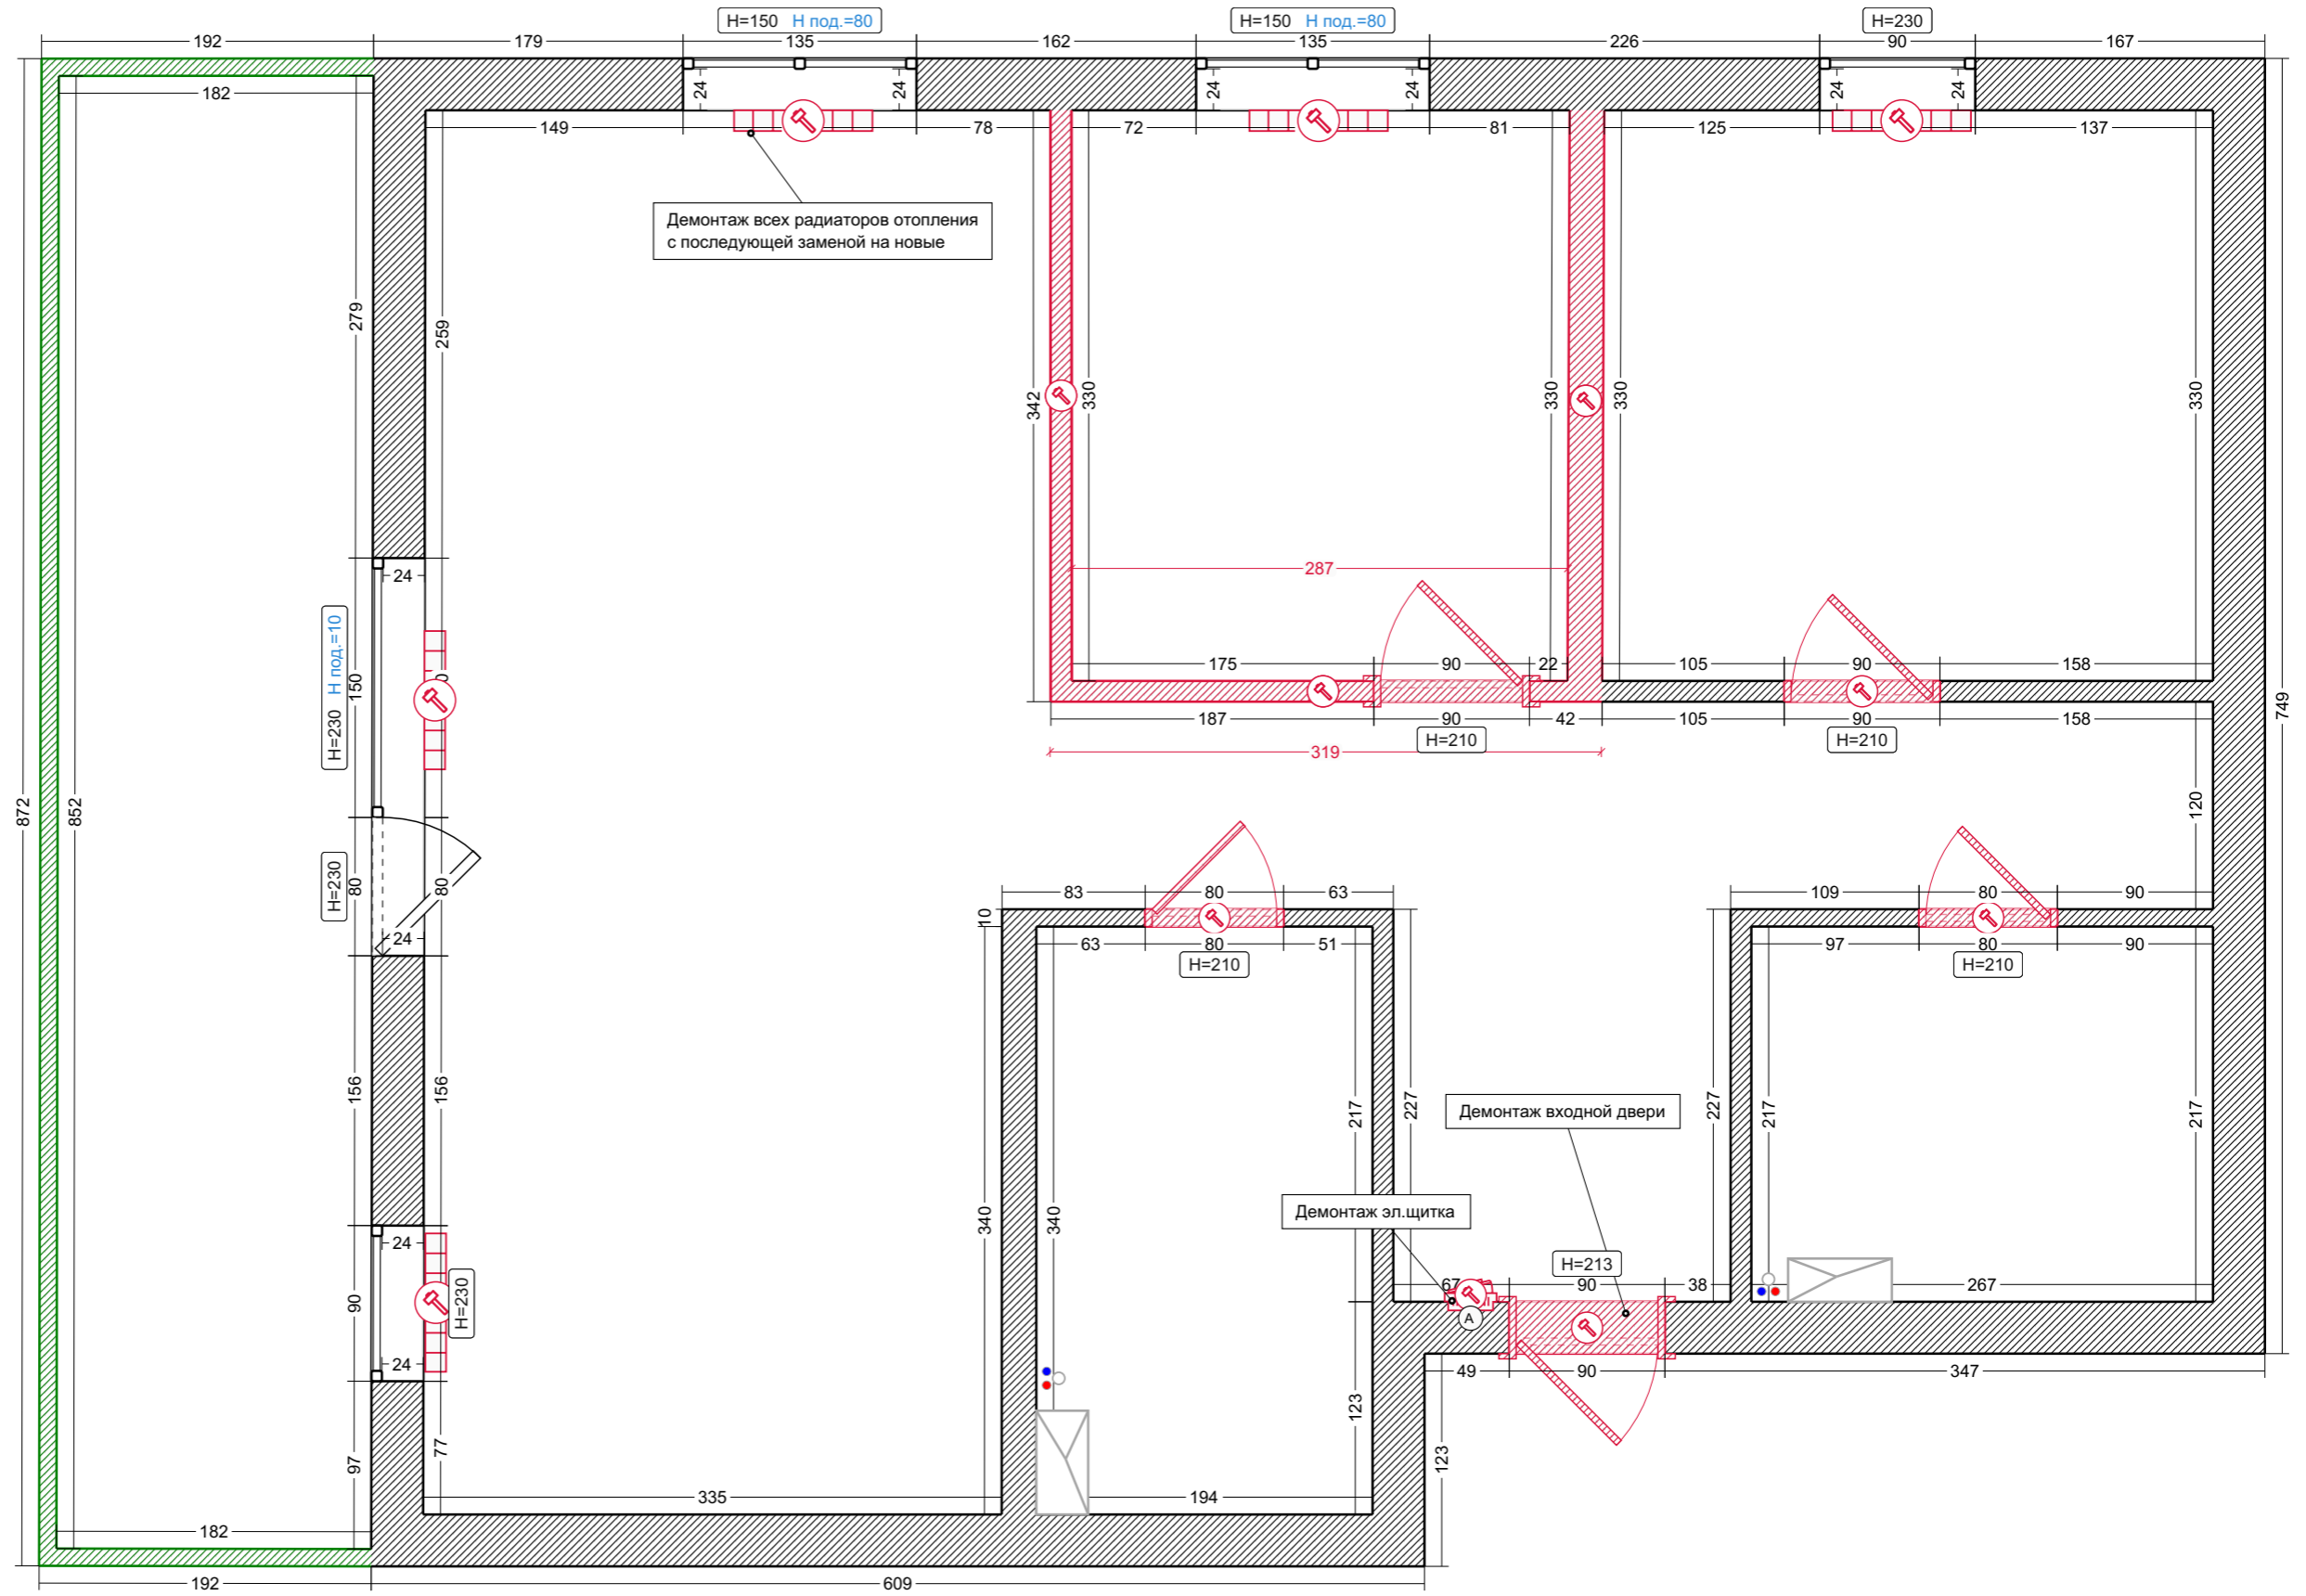


# Перегородки

Условные обозначения:

- Перегородка из ПГБ
- Перегородка из пеноблоков
- Перегородка из ГКЛ
- Гипсокартонный короб

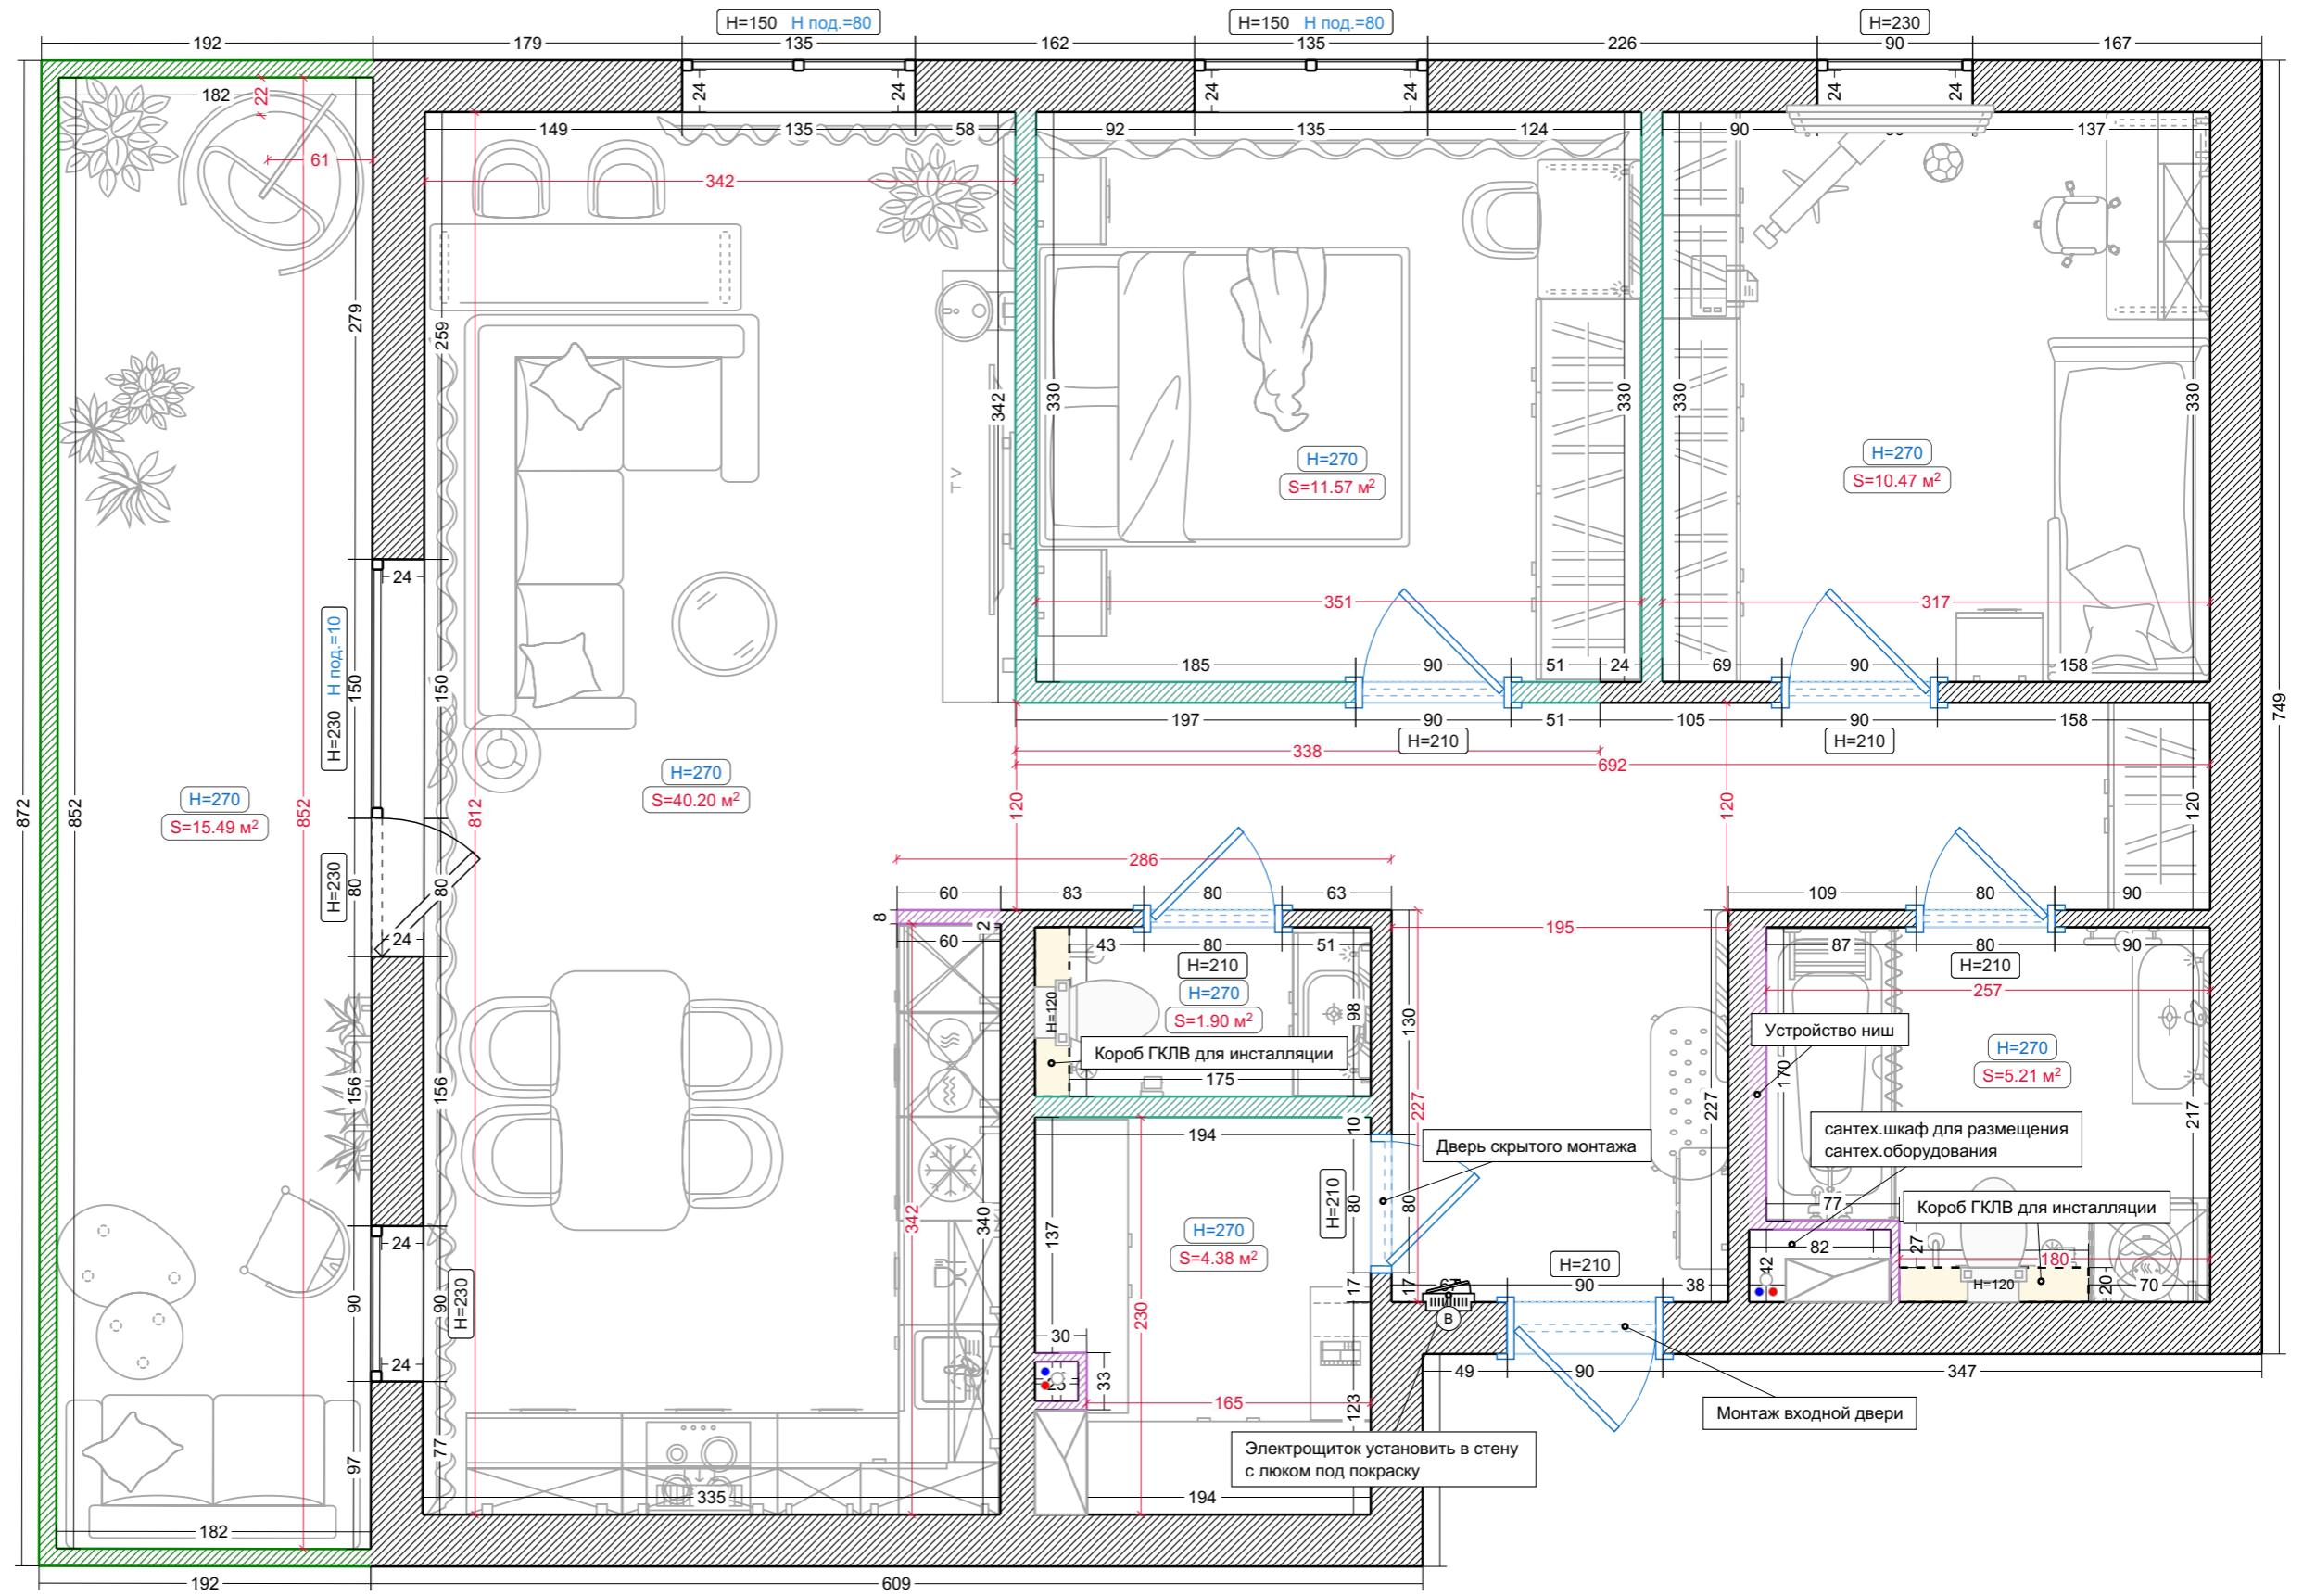

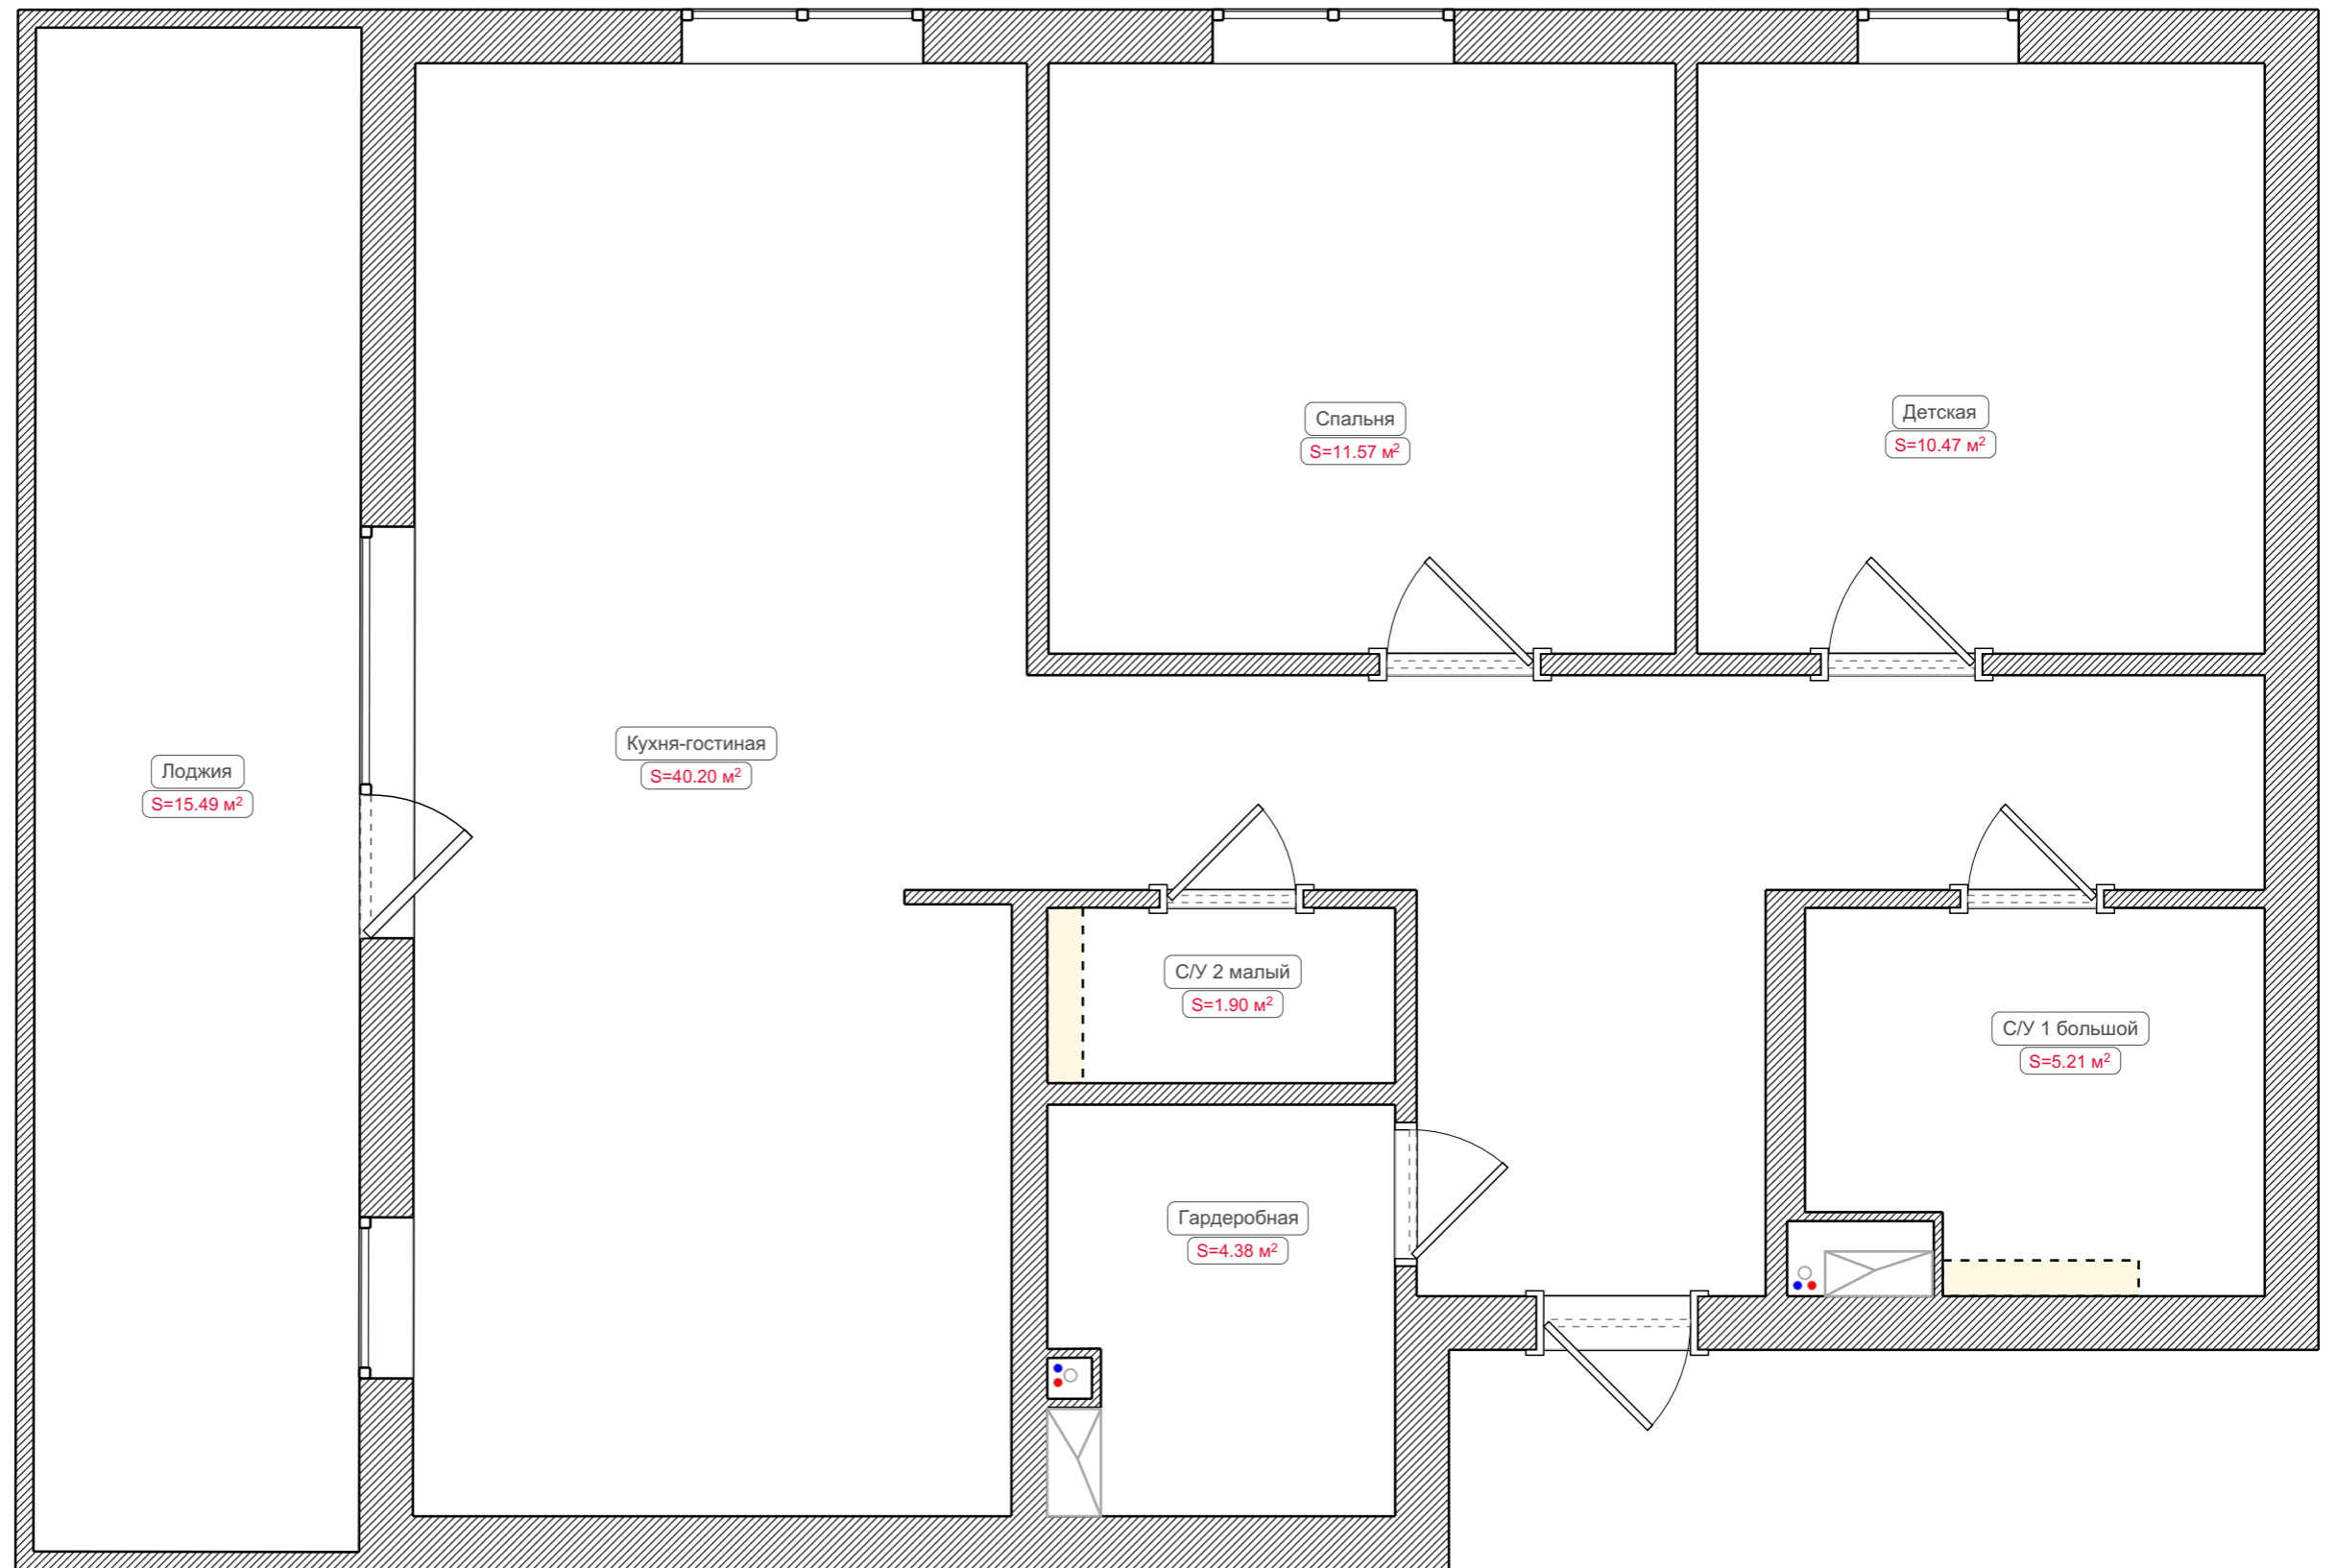

# Помещения




# Отопление

Условные обозначения:


 Радиатор биметаллический

 Конвектор внутрительный


 Отопительный коллектор

 Магистраль подачи

 Магистраль обратная

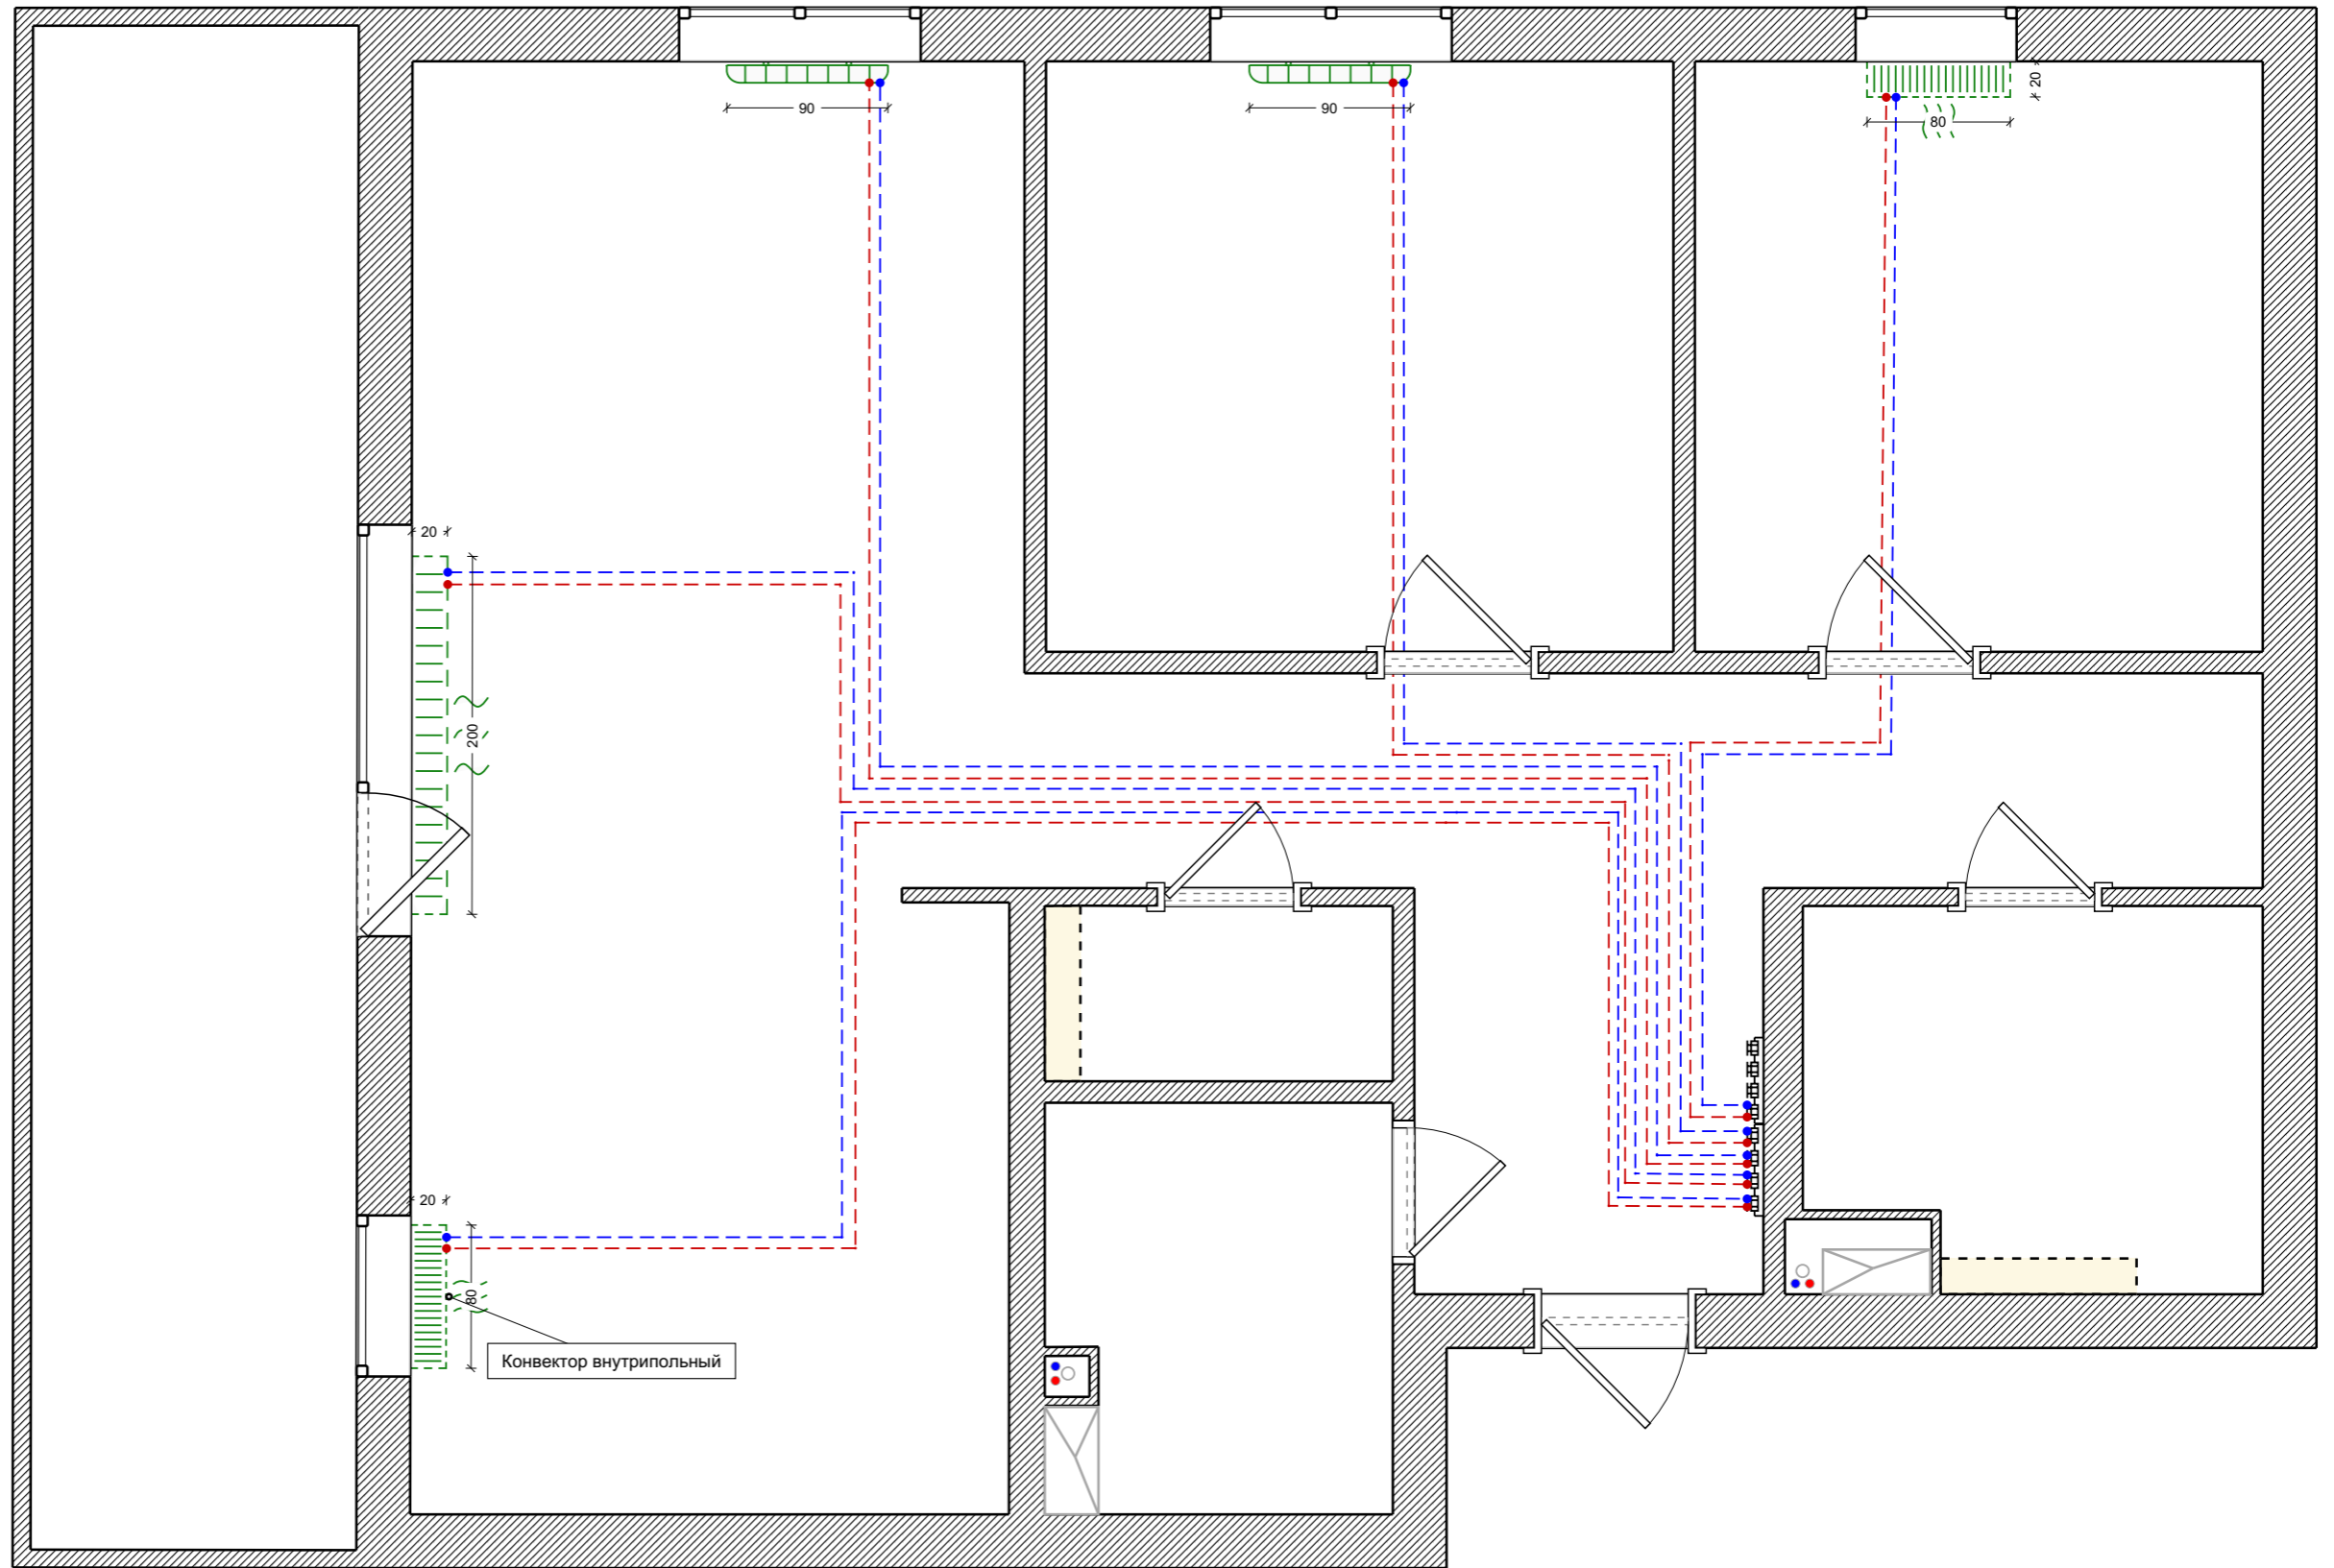




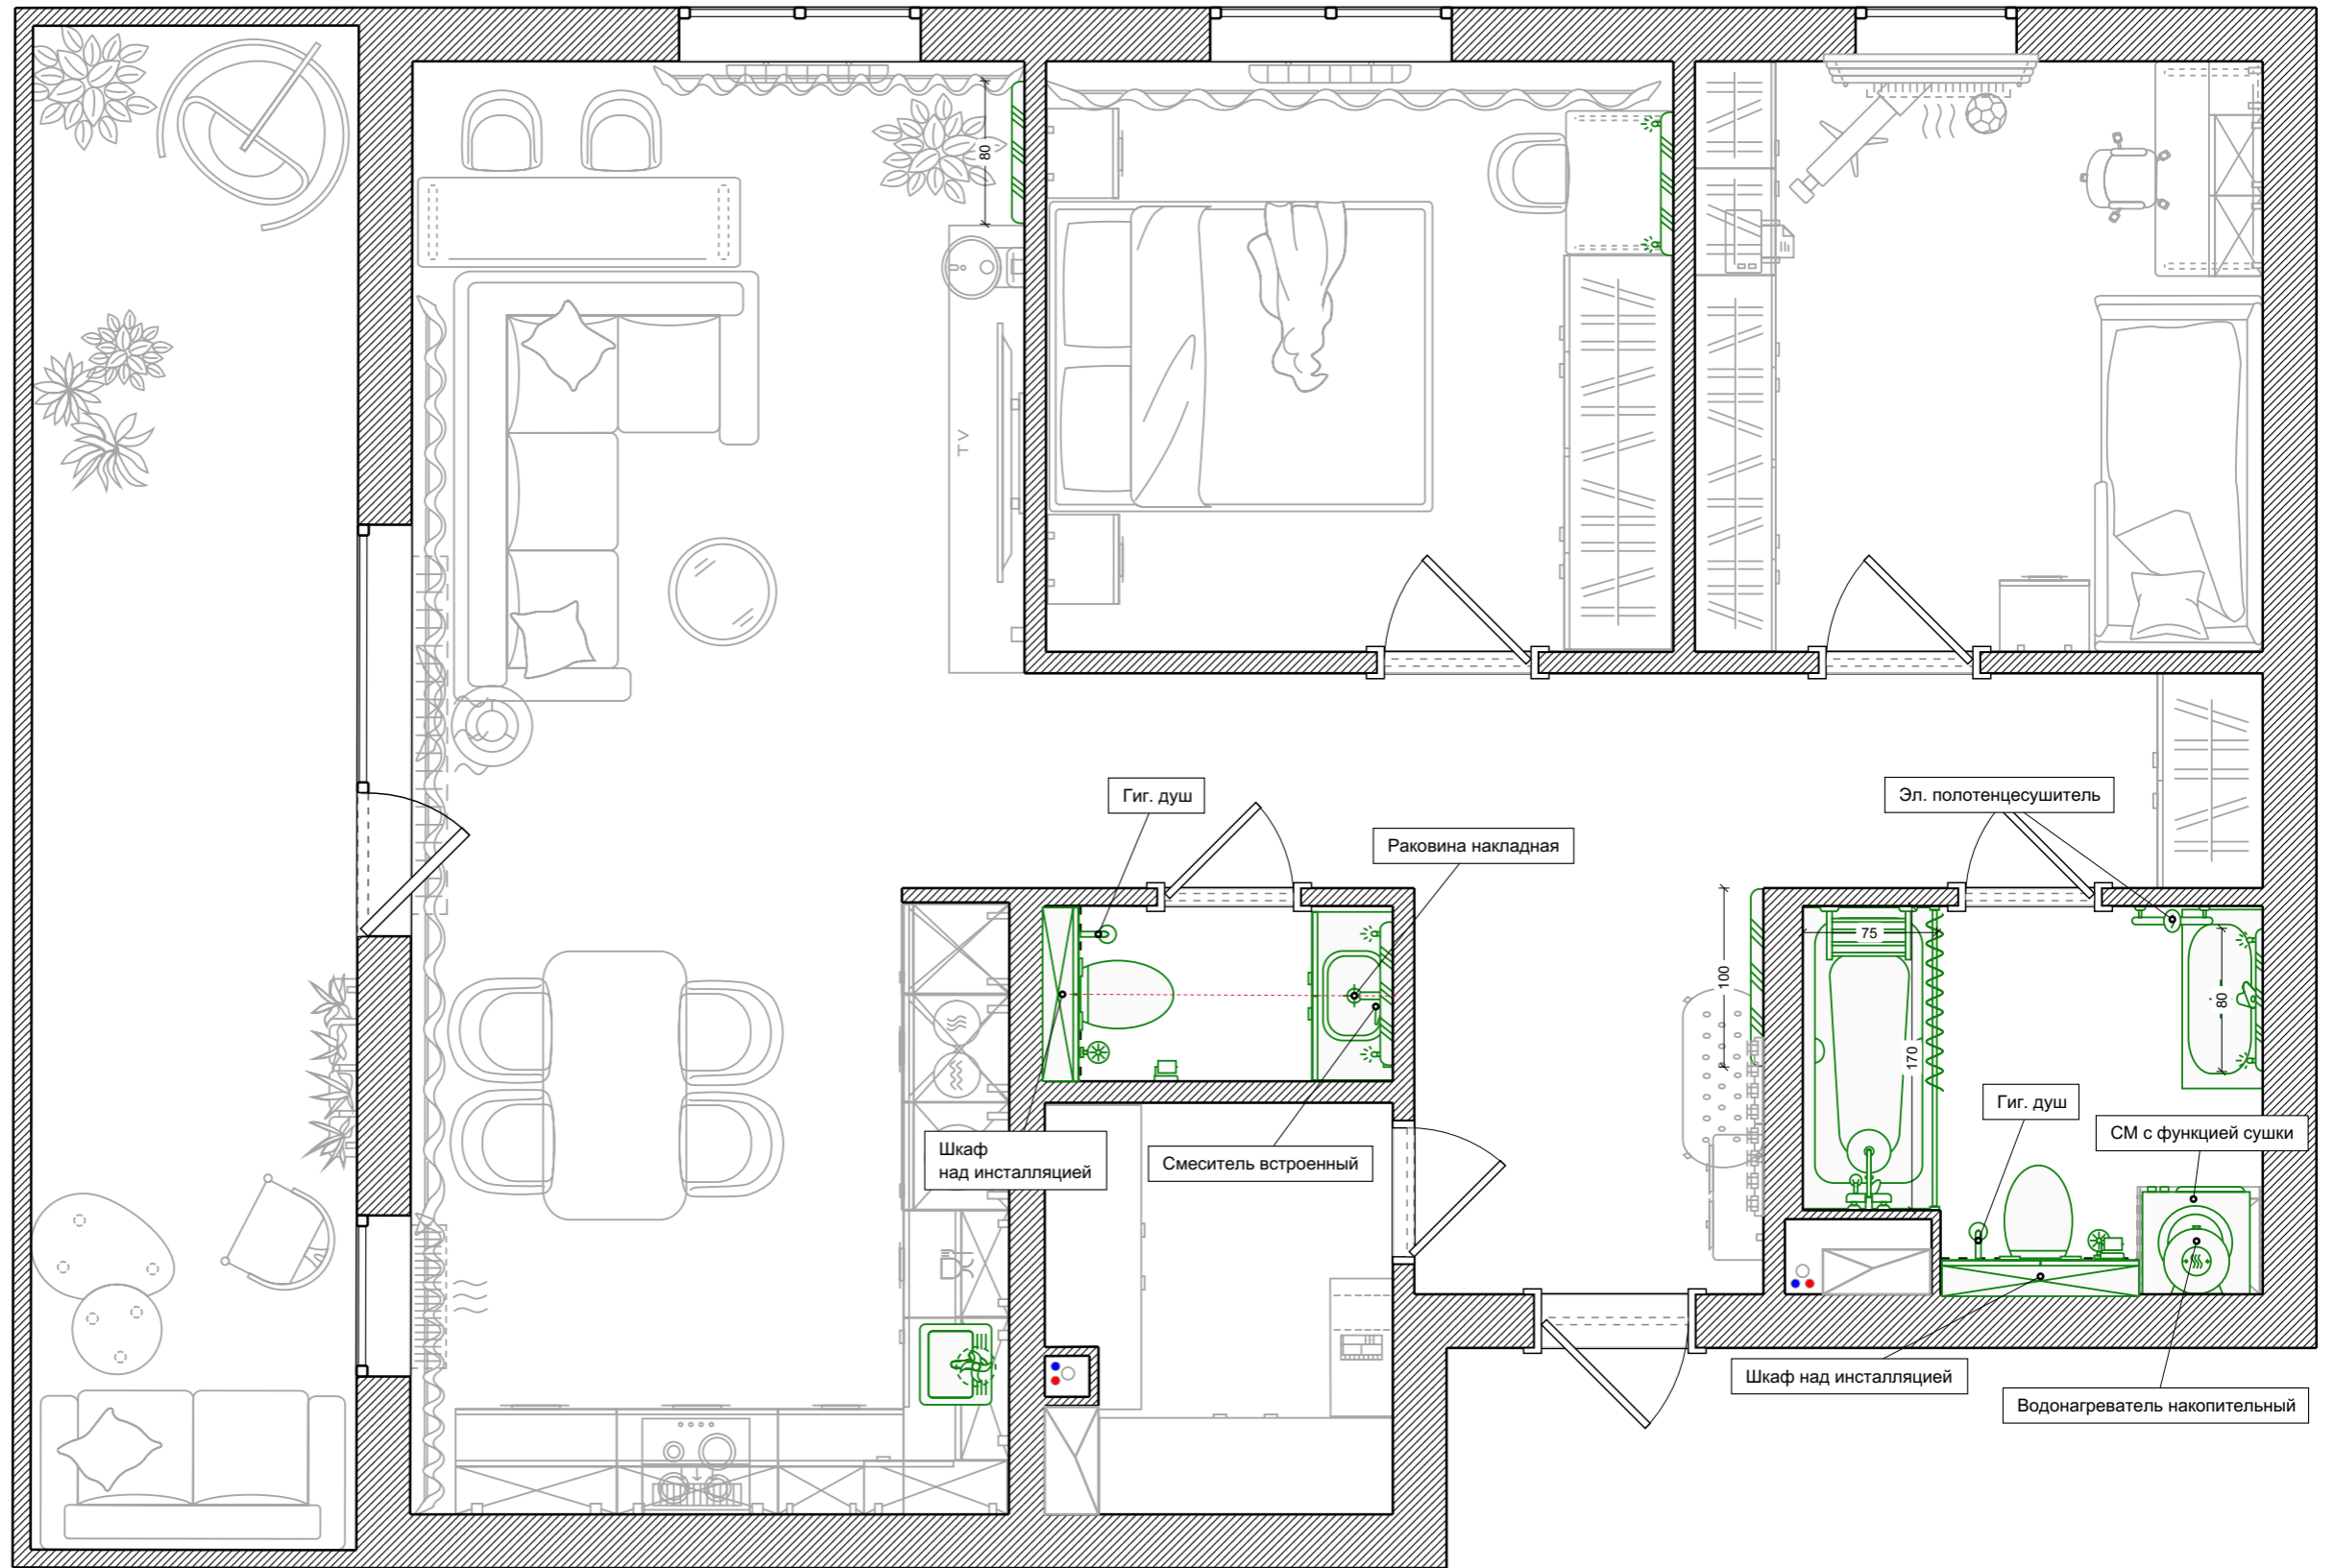

# Водоснабжение





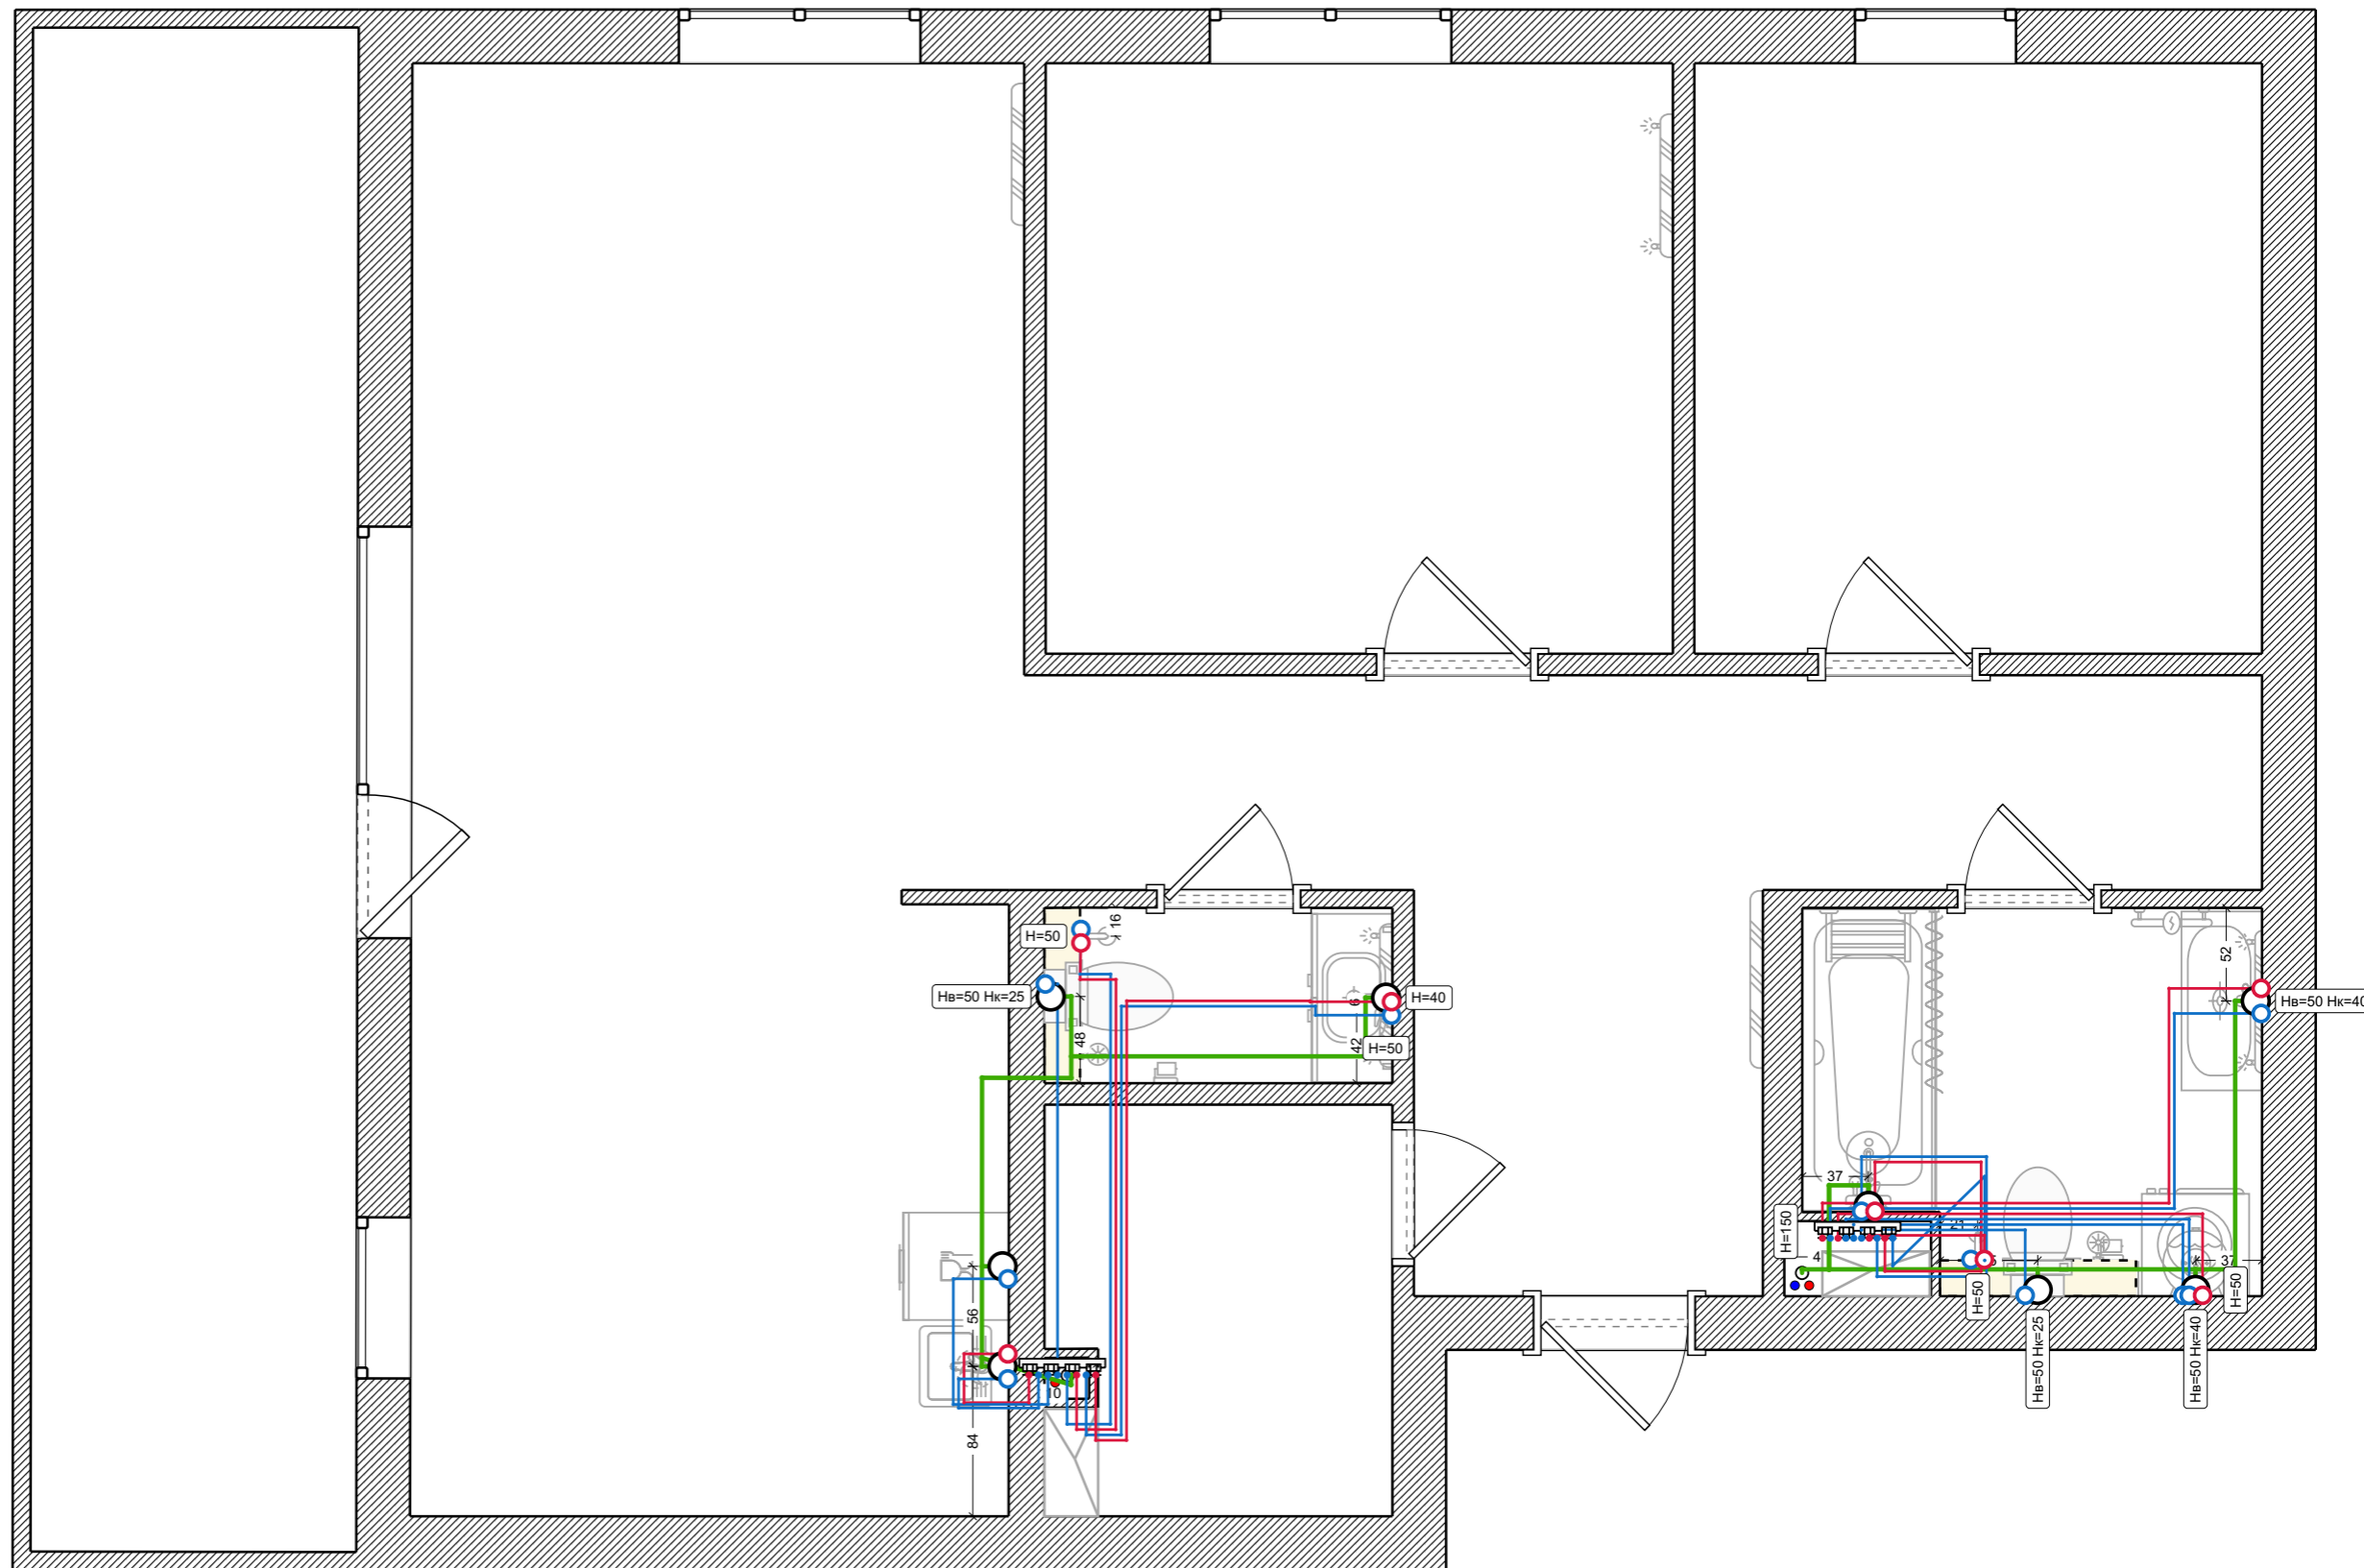


Условные обозначения:


- Вывод холодной воды
- Вывод горячей воды
- Вывод канализации
- Коллекторный узел
- Водопроводная труба ХВС
- Водопроводная труба ГВС
- Канализационная труба



# Розетки





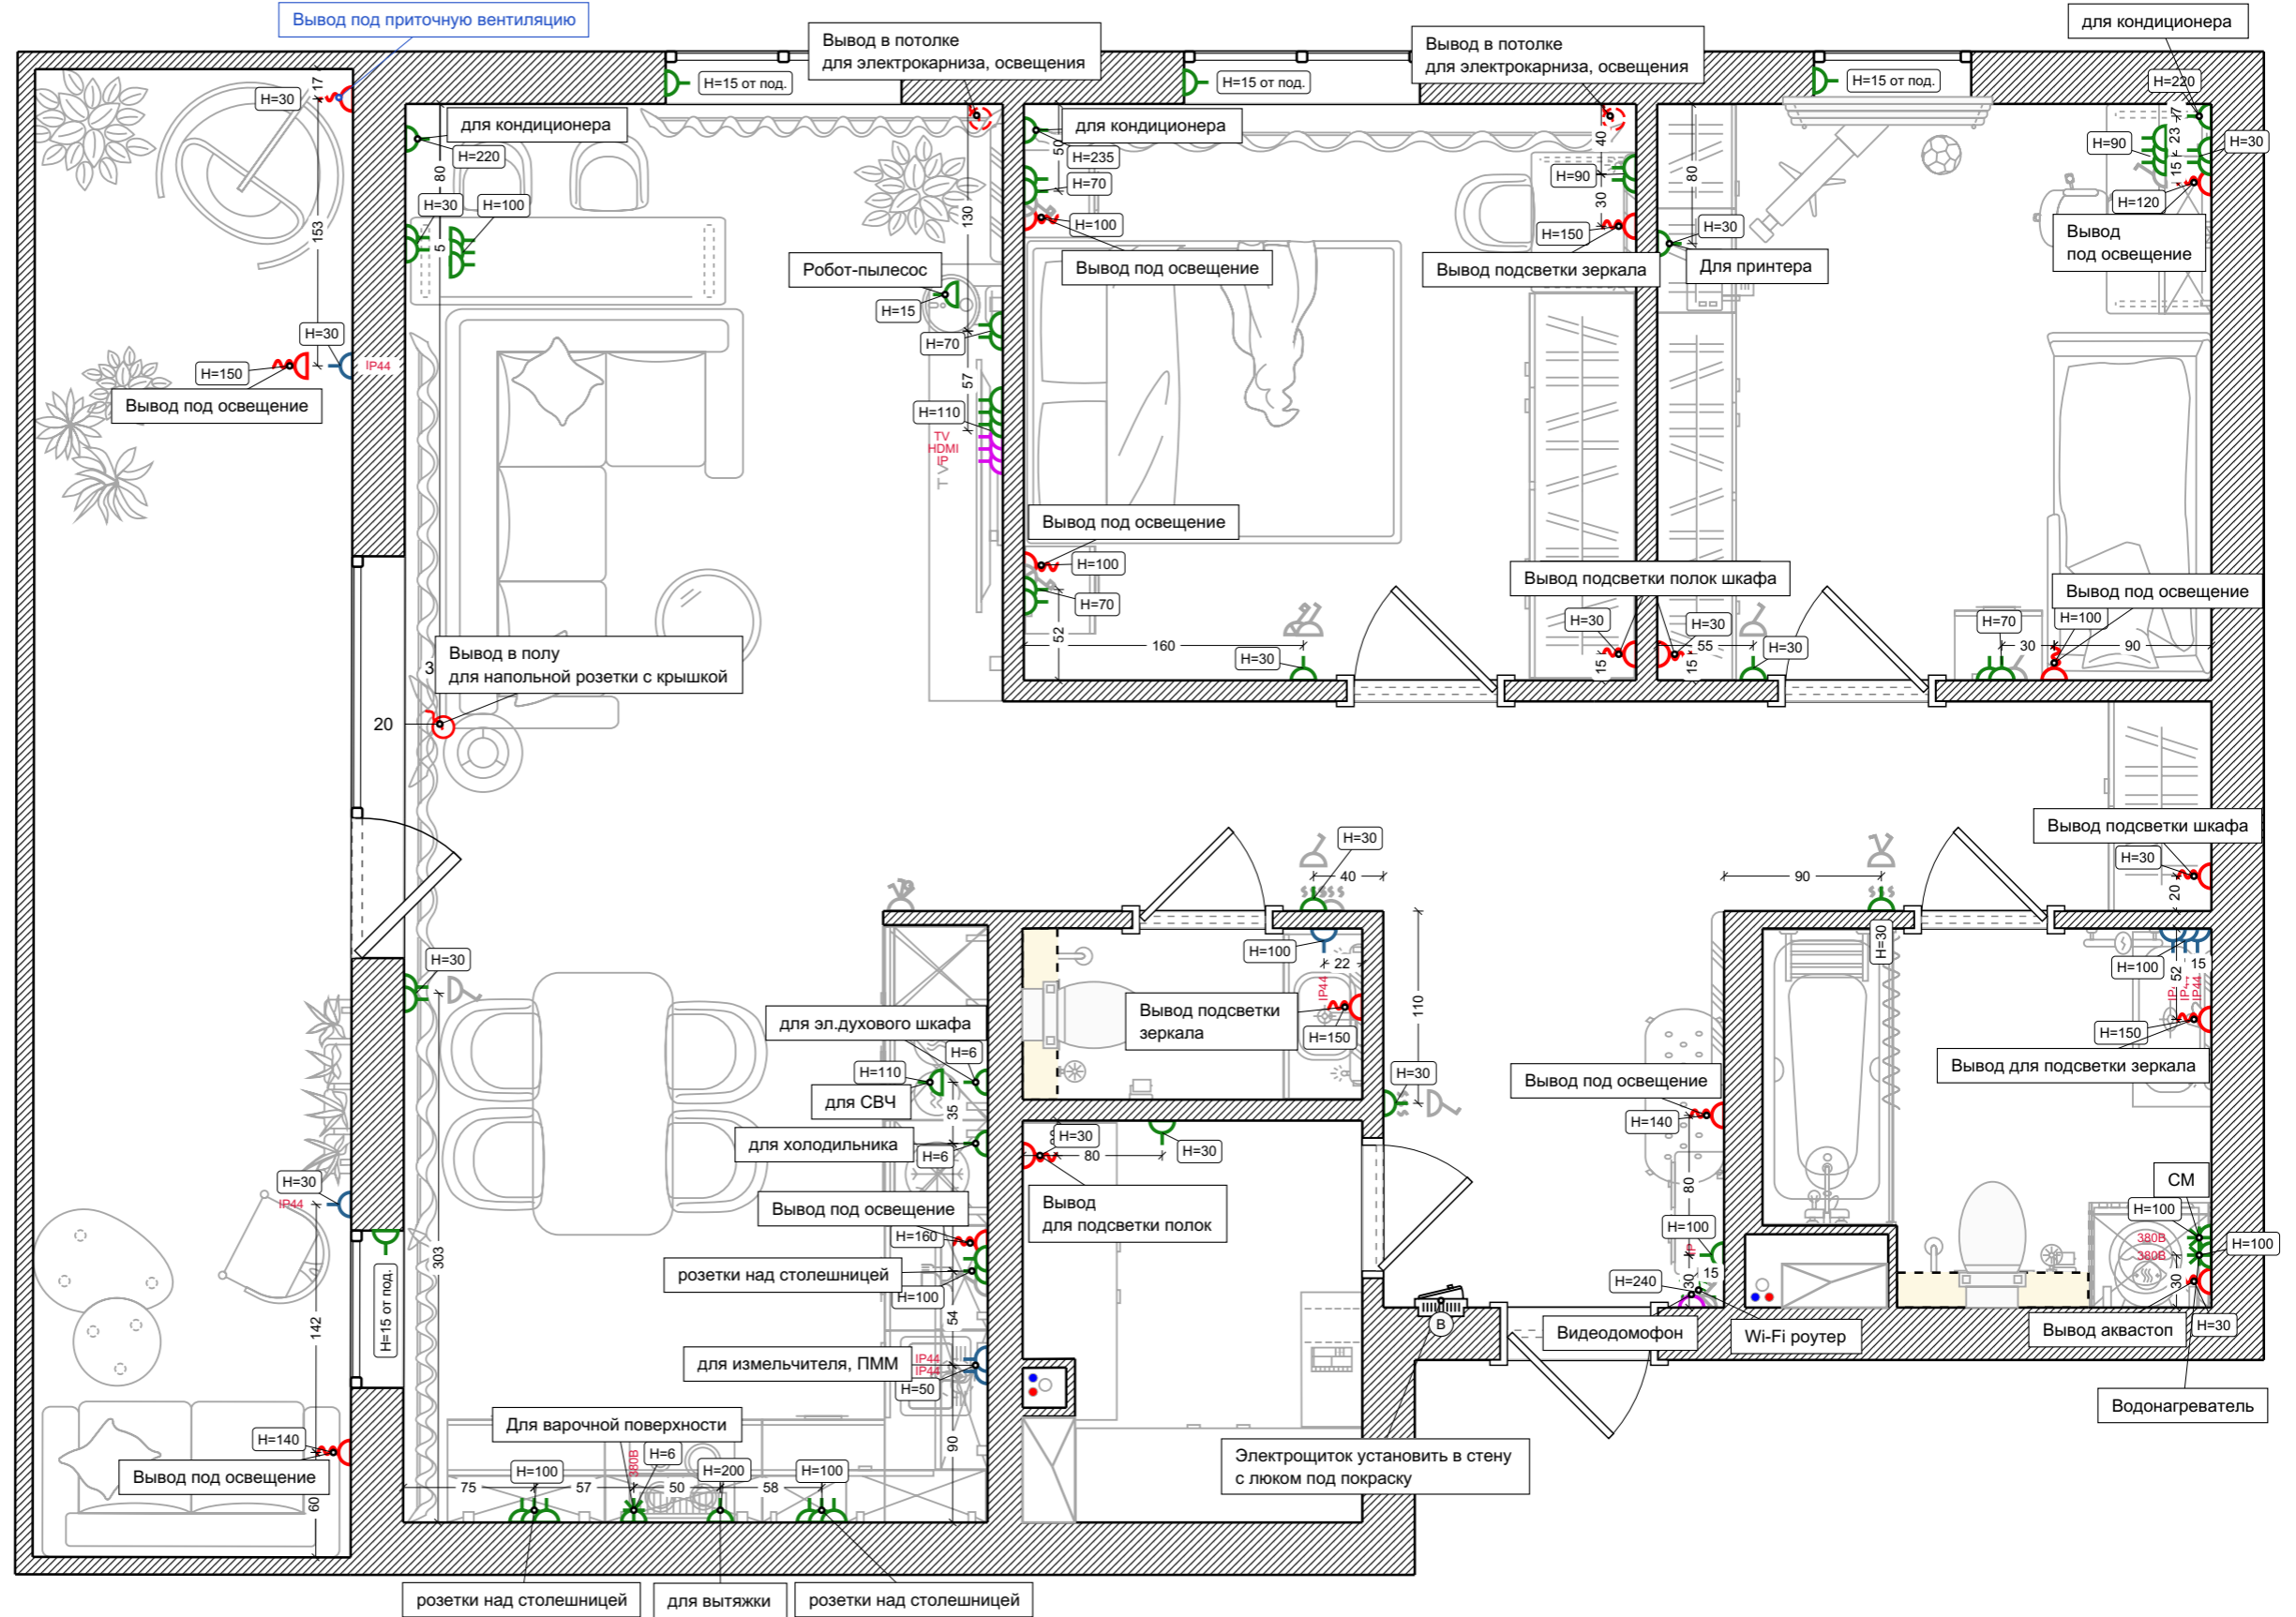




Условные обозначения:


-  Стандартная розетка
-  Розетка с влагозащитой
-  Слаботочная розетка
-  Вывод провода 220В
-  Силовая розетка
-  Силовая розетка
-  Видеодомофон
-  Wi-fi роутер
-  Напольный вывод
-  Потолочный вывод



# Освещение





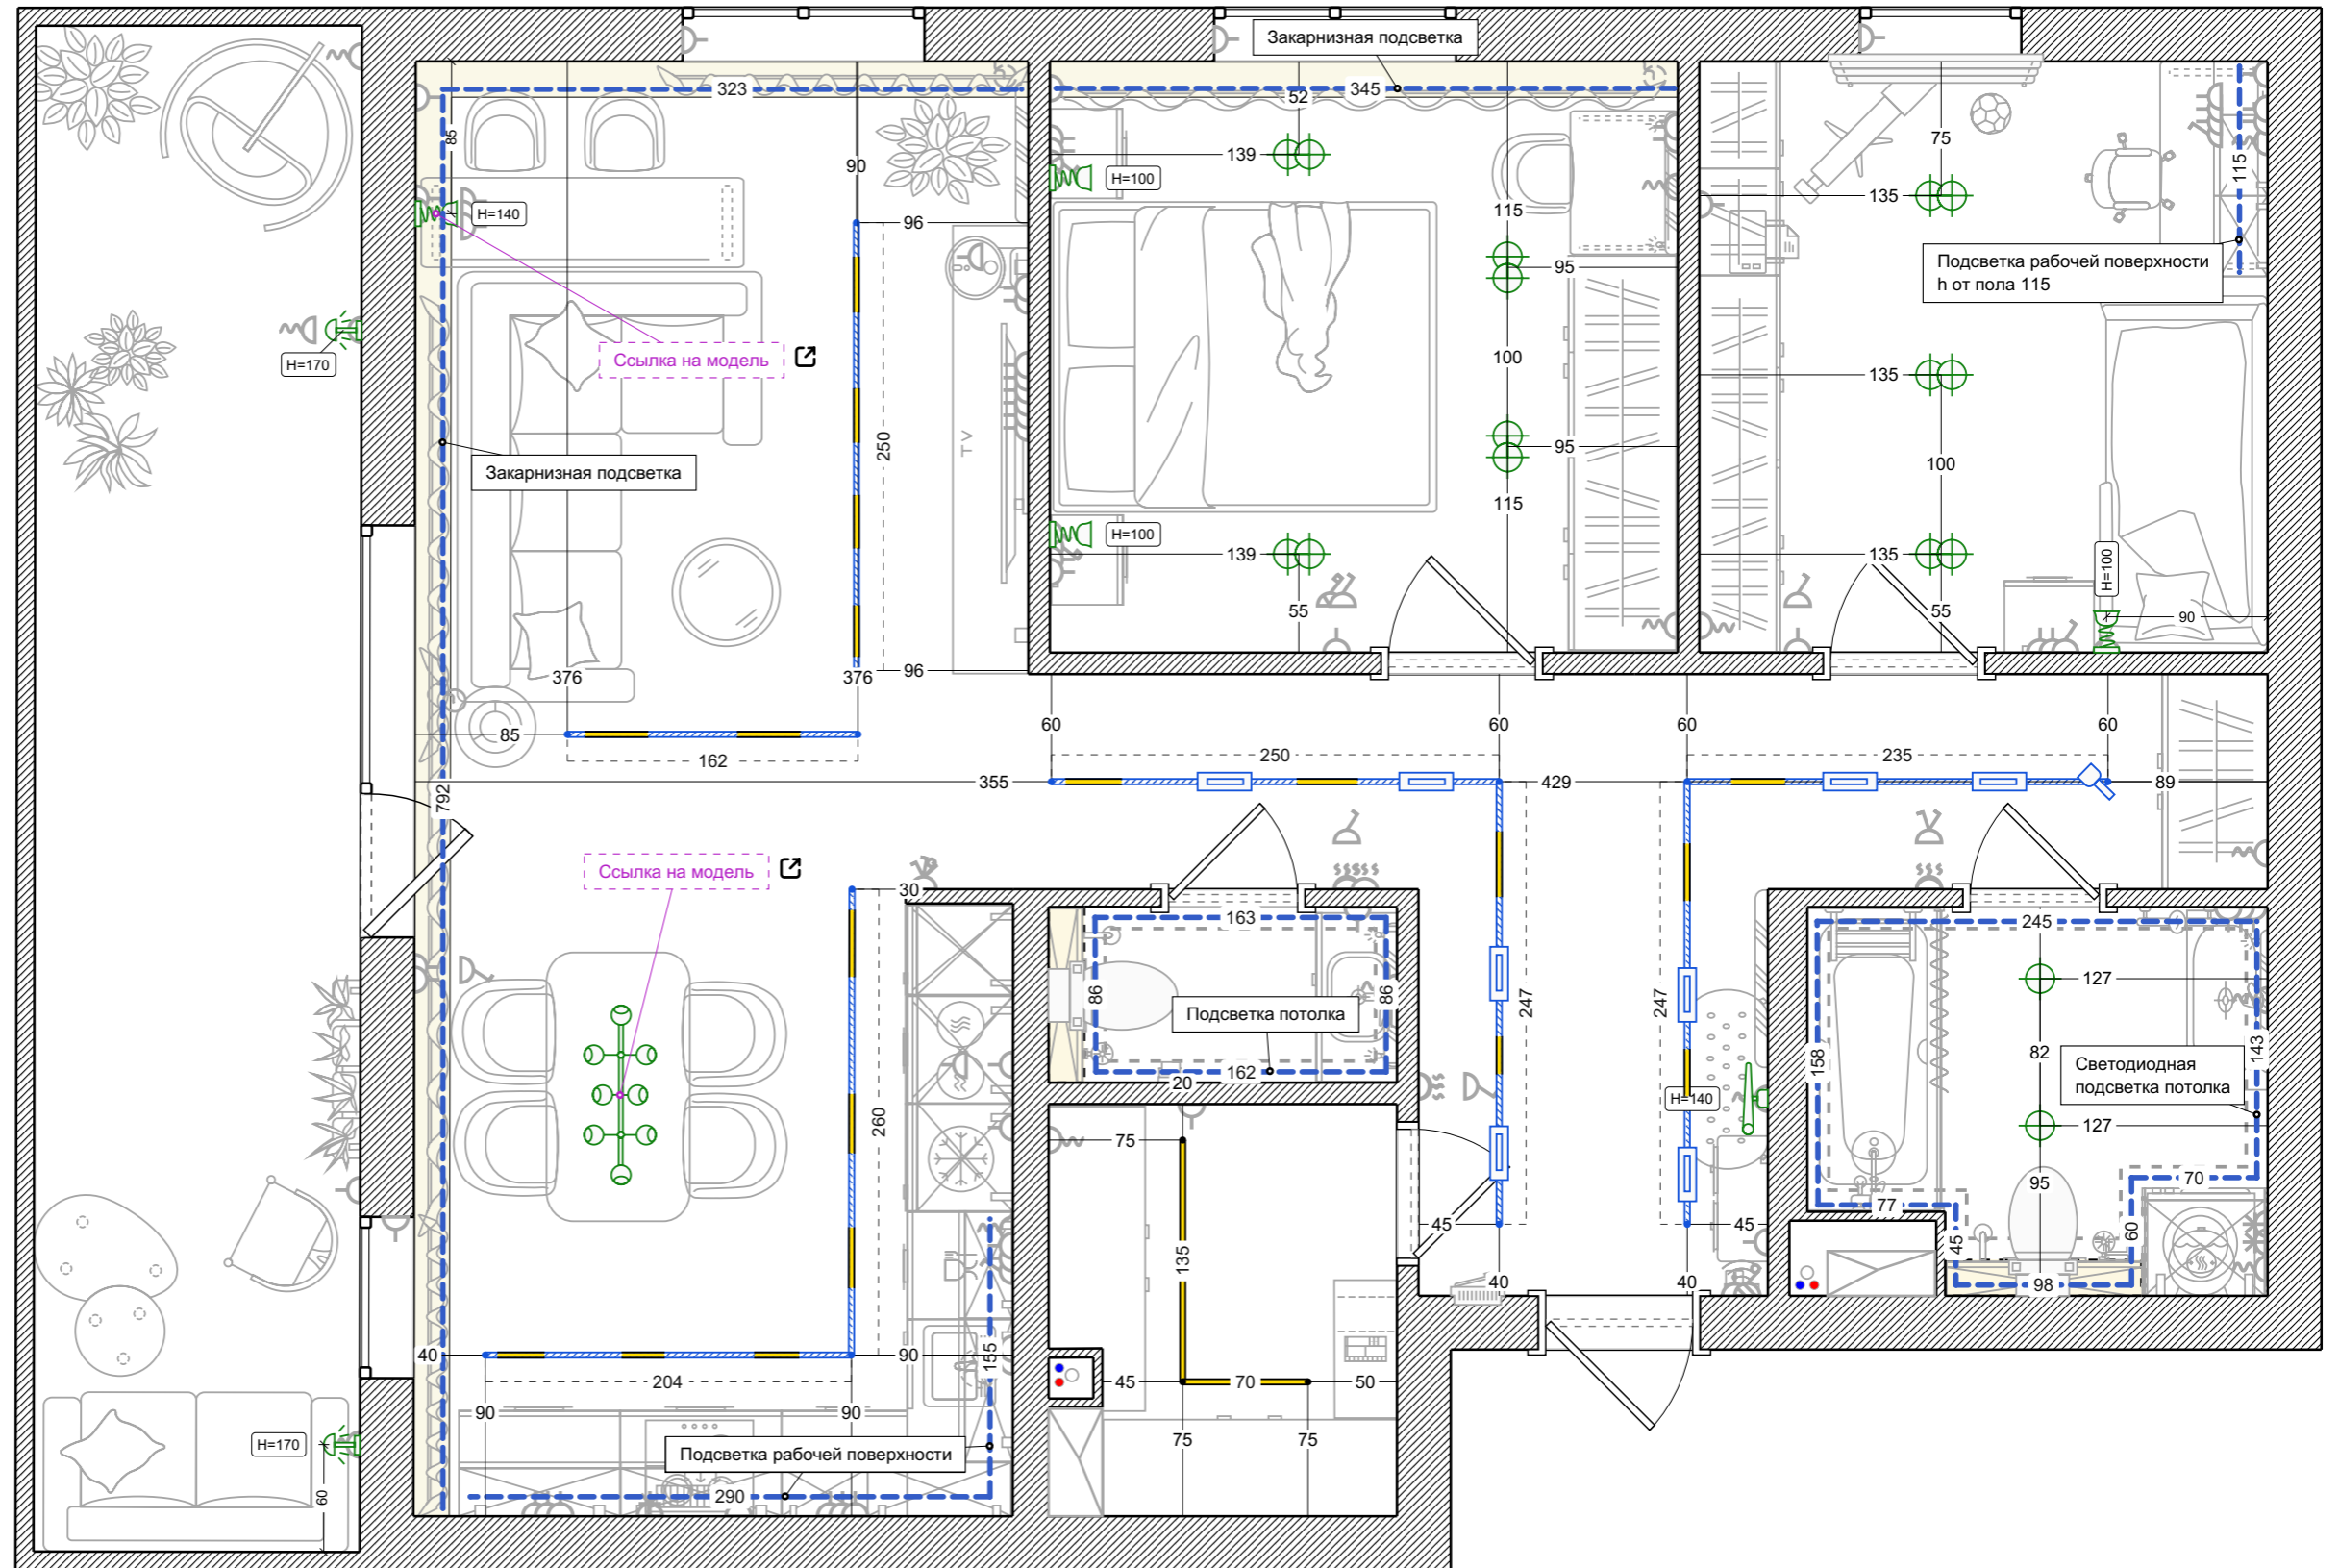

Условные обозначения:


-  Подвесная люстра
-  Светильник светодиодный
-  Светодиодная подсветка
-  Светильник-палка
-  Светильник встраиваемый
-  Светильник встр. двойной
-  Линейное освещение
-  Встроенная трековая шина
-  Поворотная лампа



# Выключатели



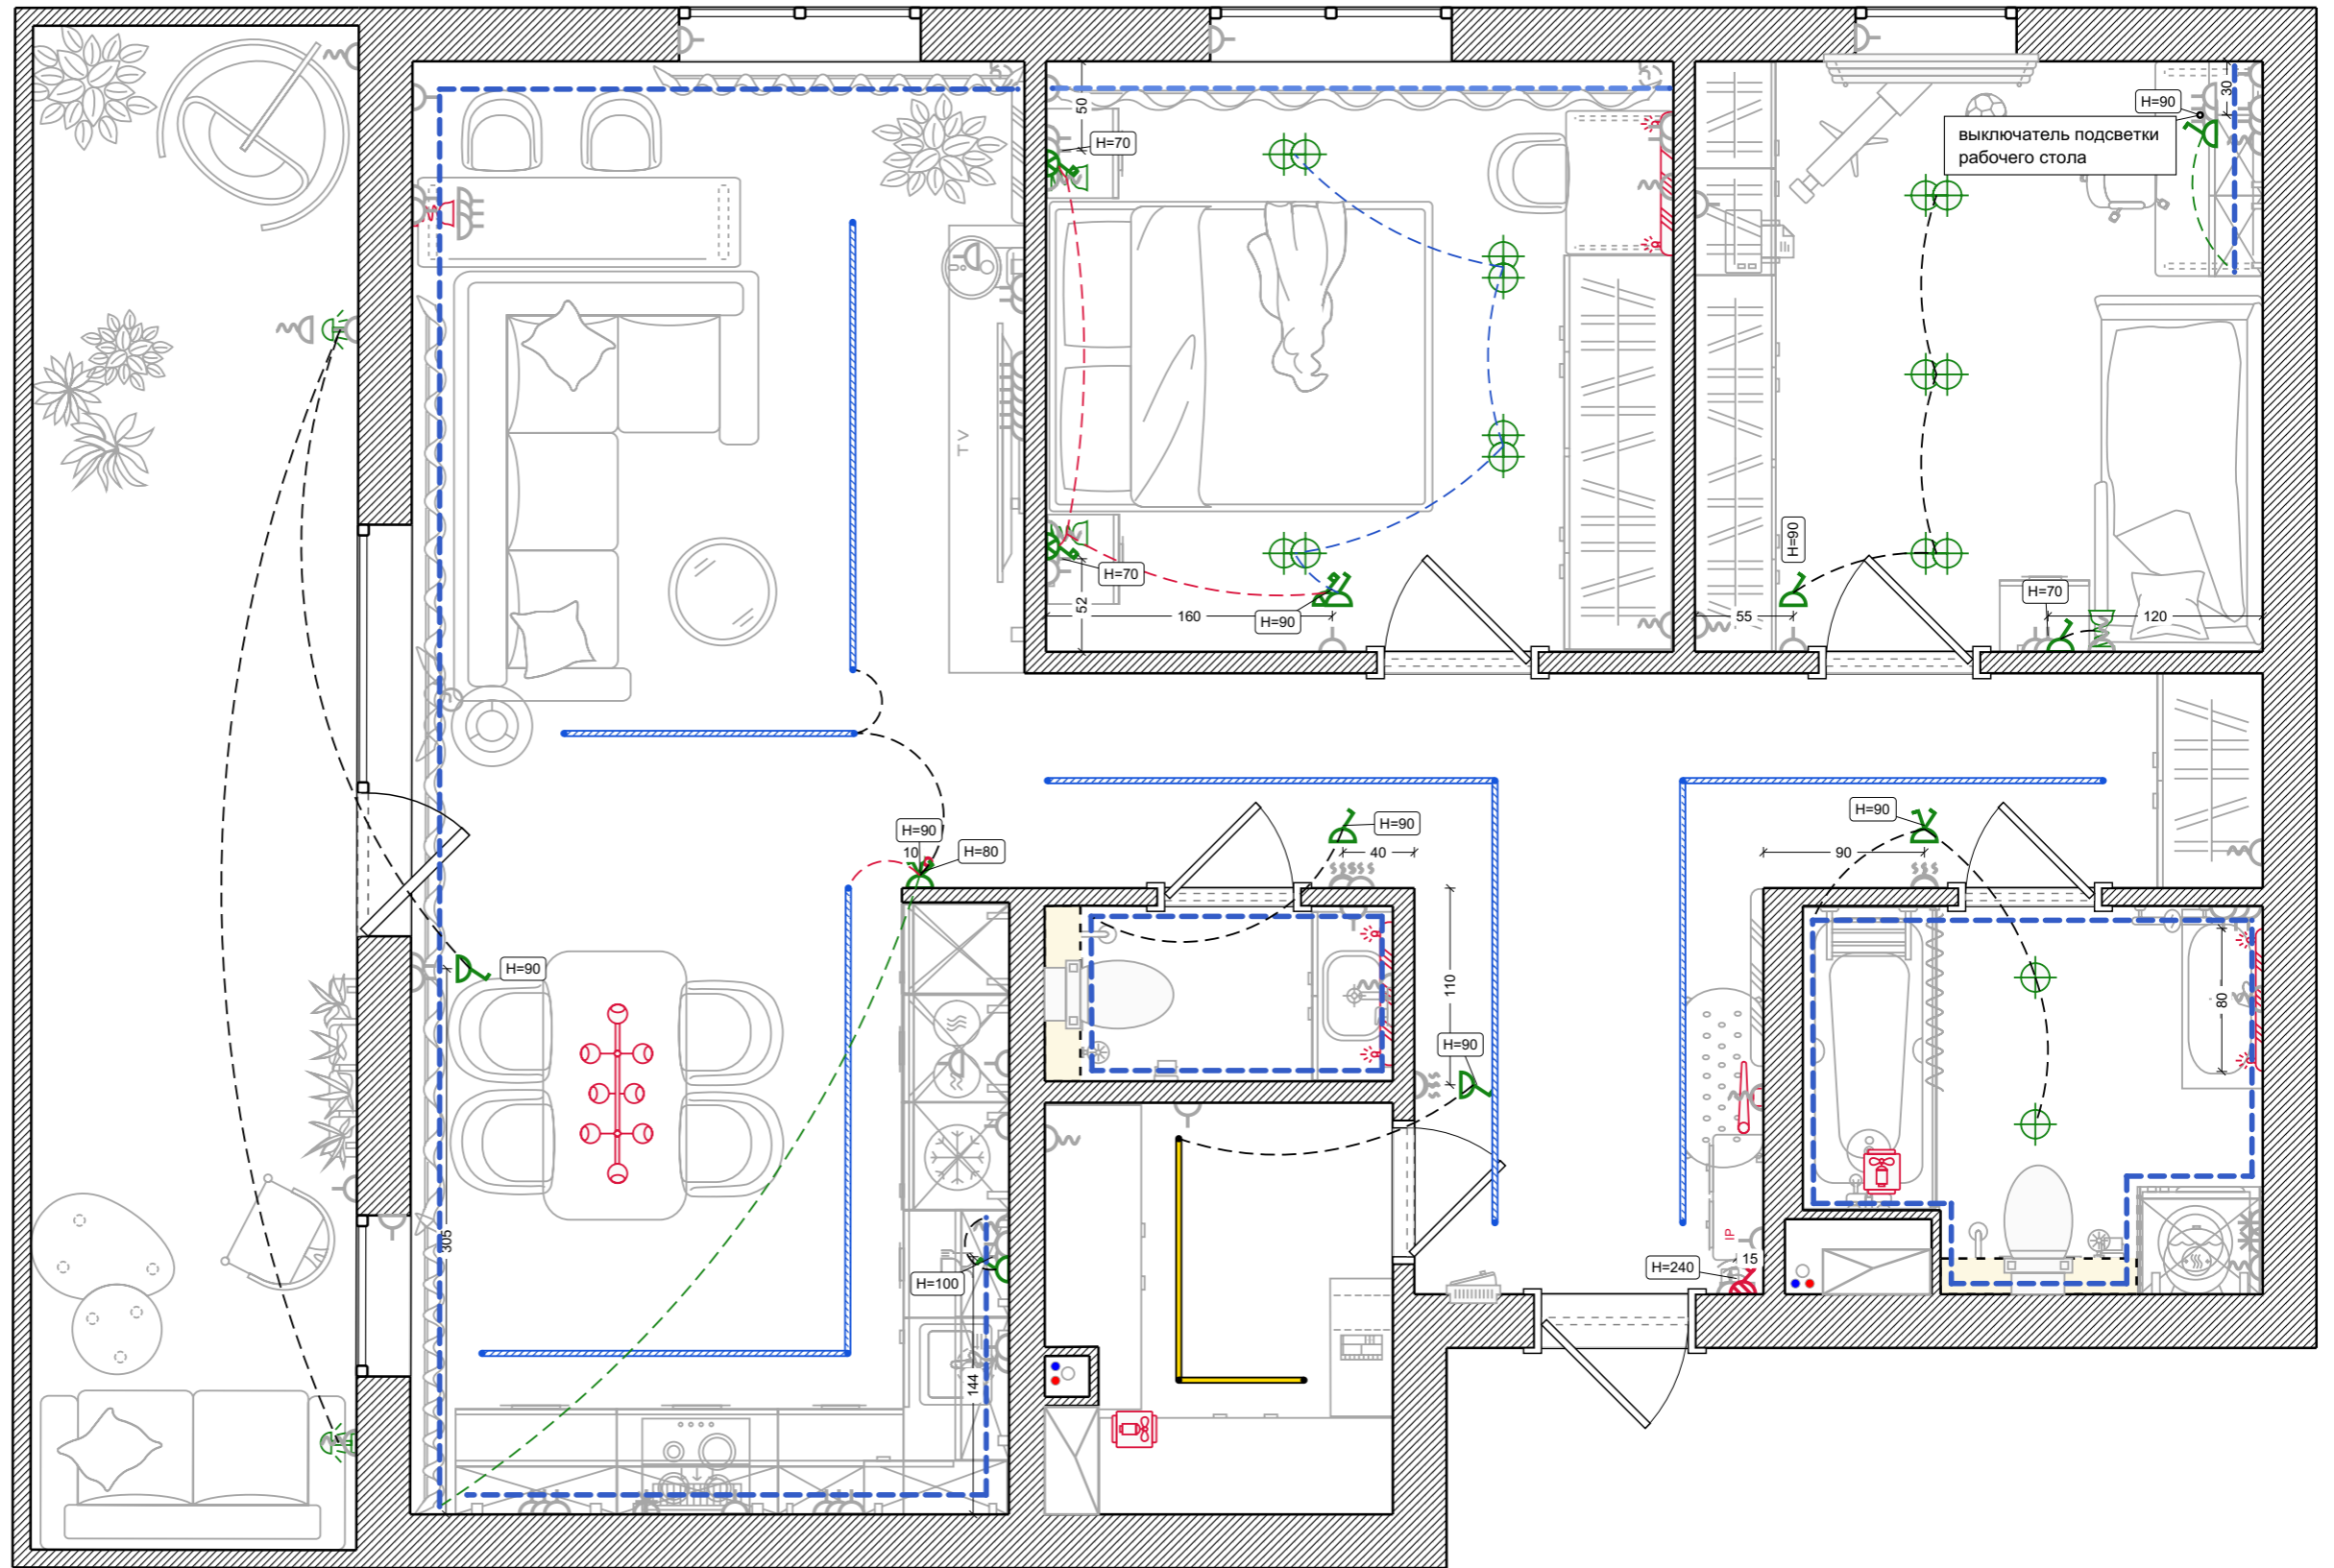

Условные обозначения:


-  1-клавишный выключатель
-  2-клавишный выключатель
-  3-клавишный выключатель
-  1-кл. проходной выкл.
-  1-кл. перекрестный выкл.
-  Соединительная линия



# Теплые полы



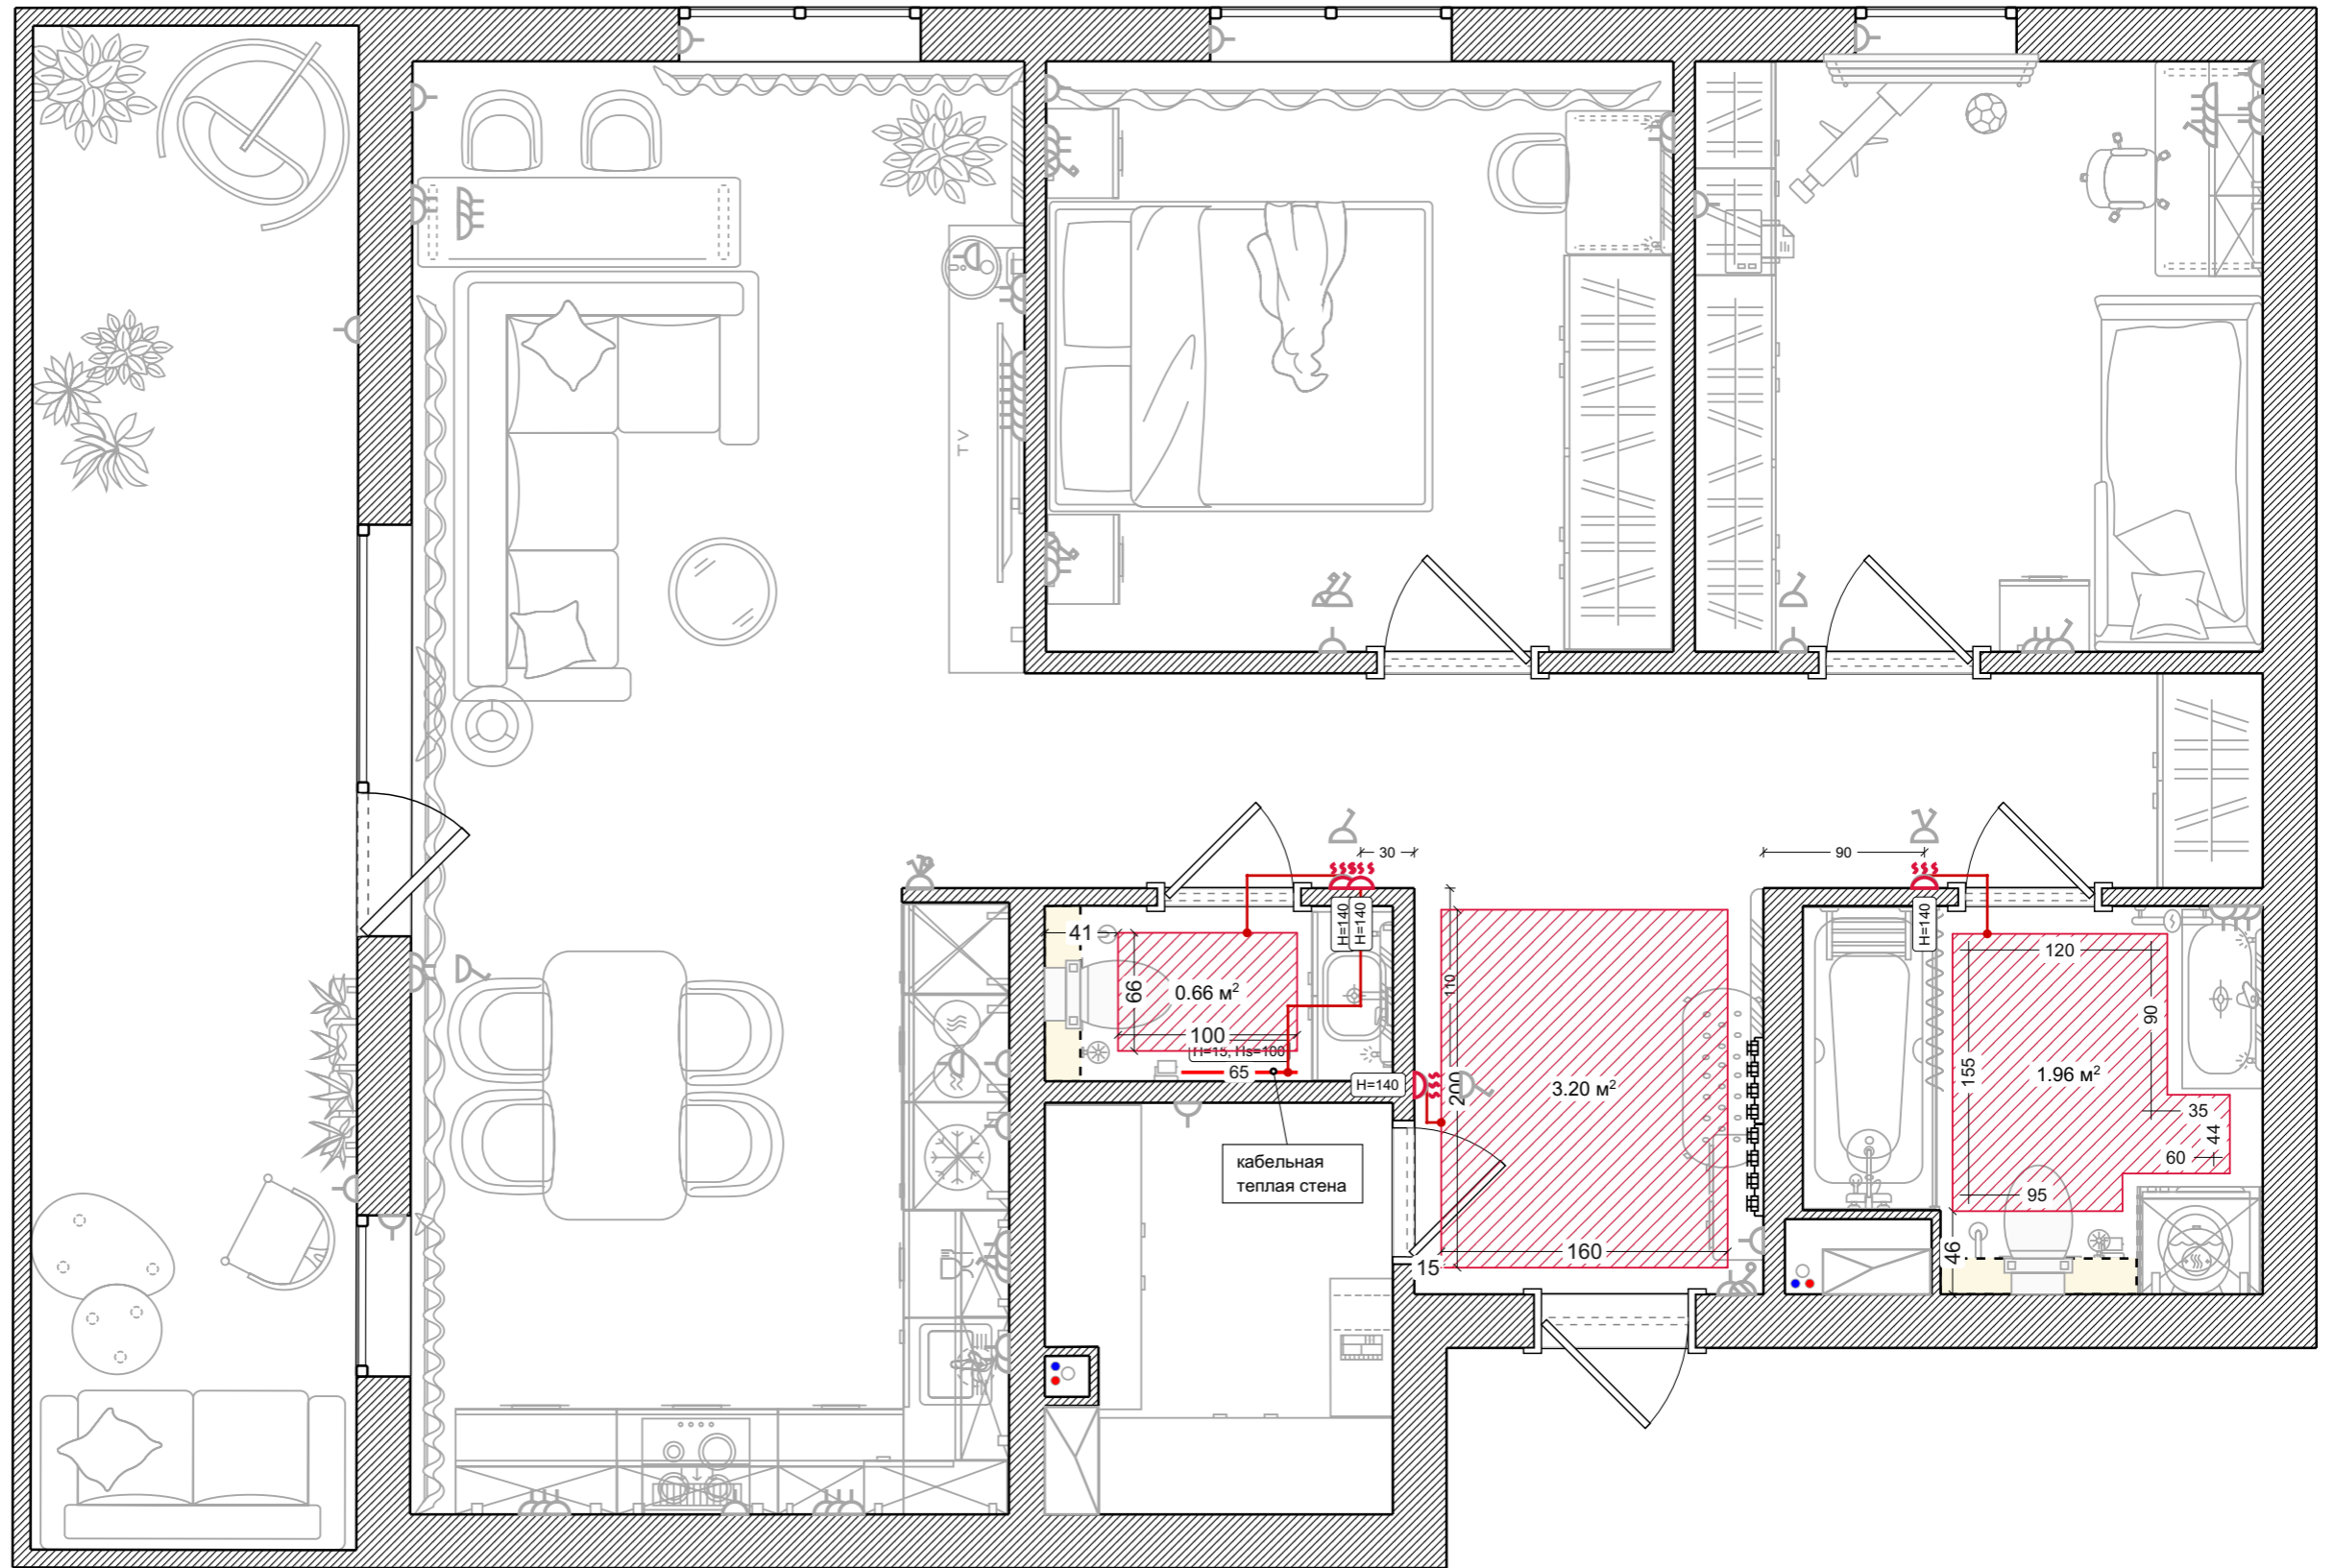

Условные обозначения:


-  Кабельный теплый пол
-  Терморегулятор
-  Соединительный провод
-  Кабельная теплая стена



# Кондиционеры

Условные обозначения:


-  Внешн. блок сплит-системы
-  Внутр. блок сплит-системы
-  Трубопровод для дренажа
-  Соединительный кабель

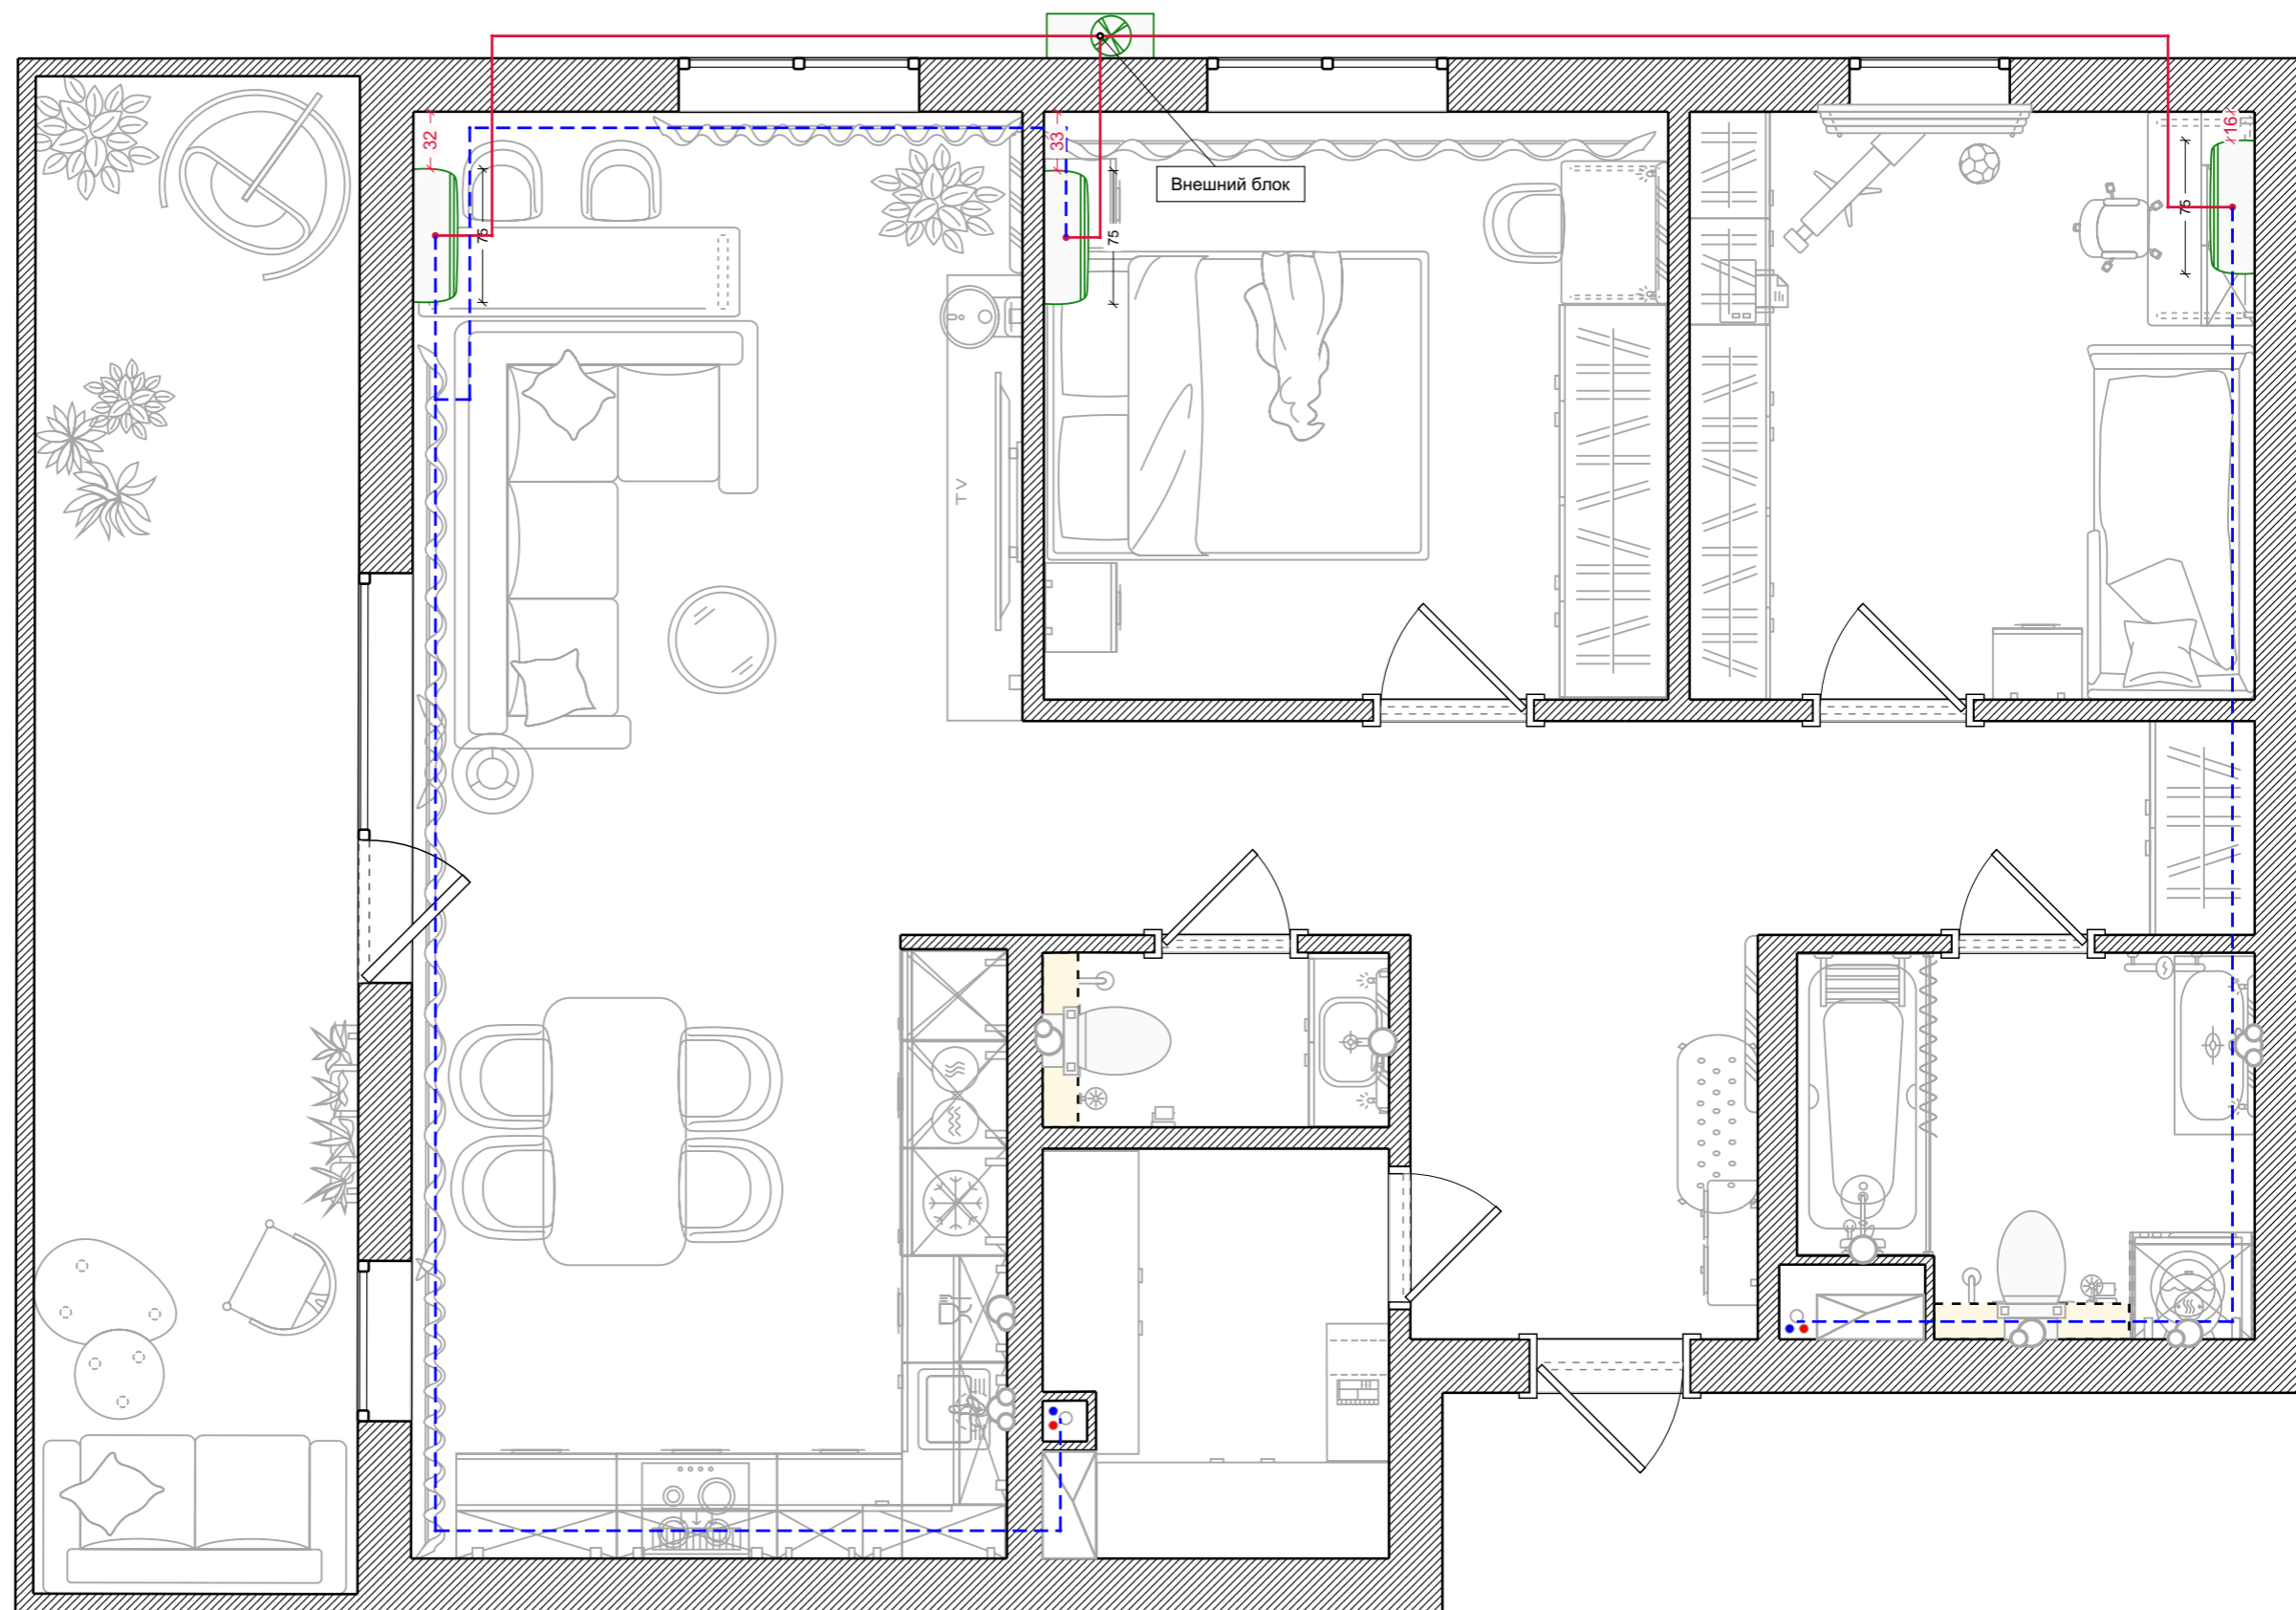

# Вентиляция



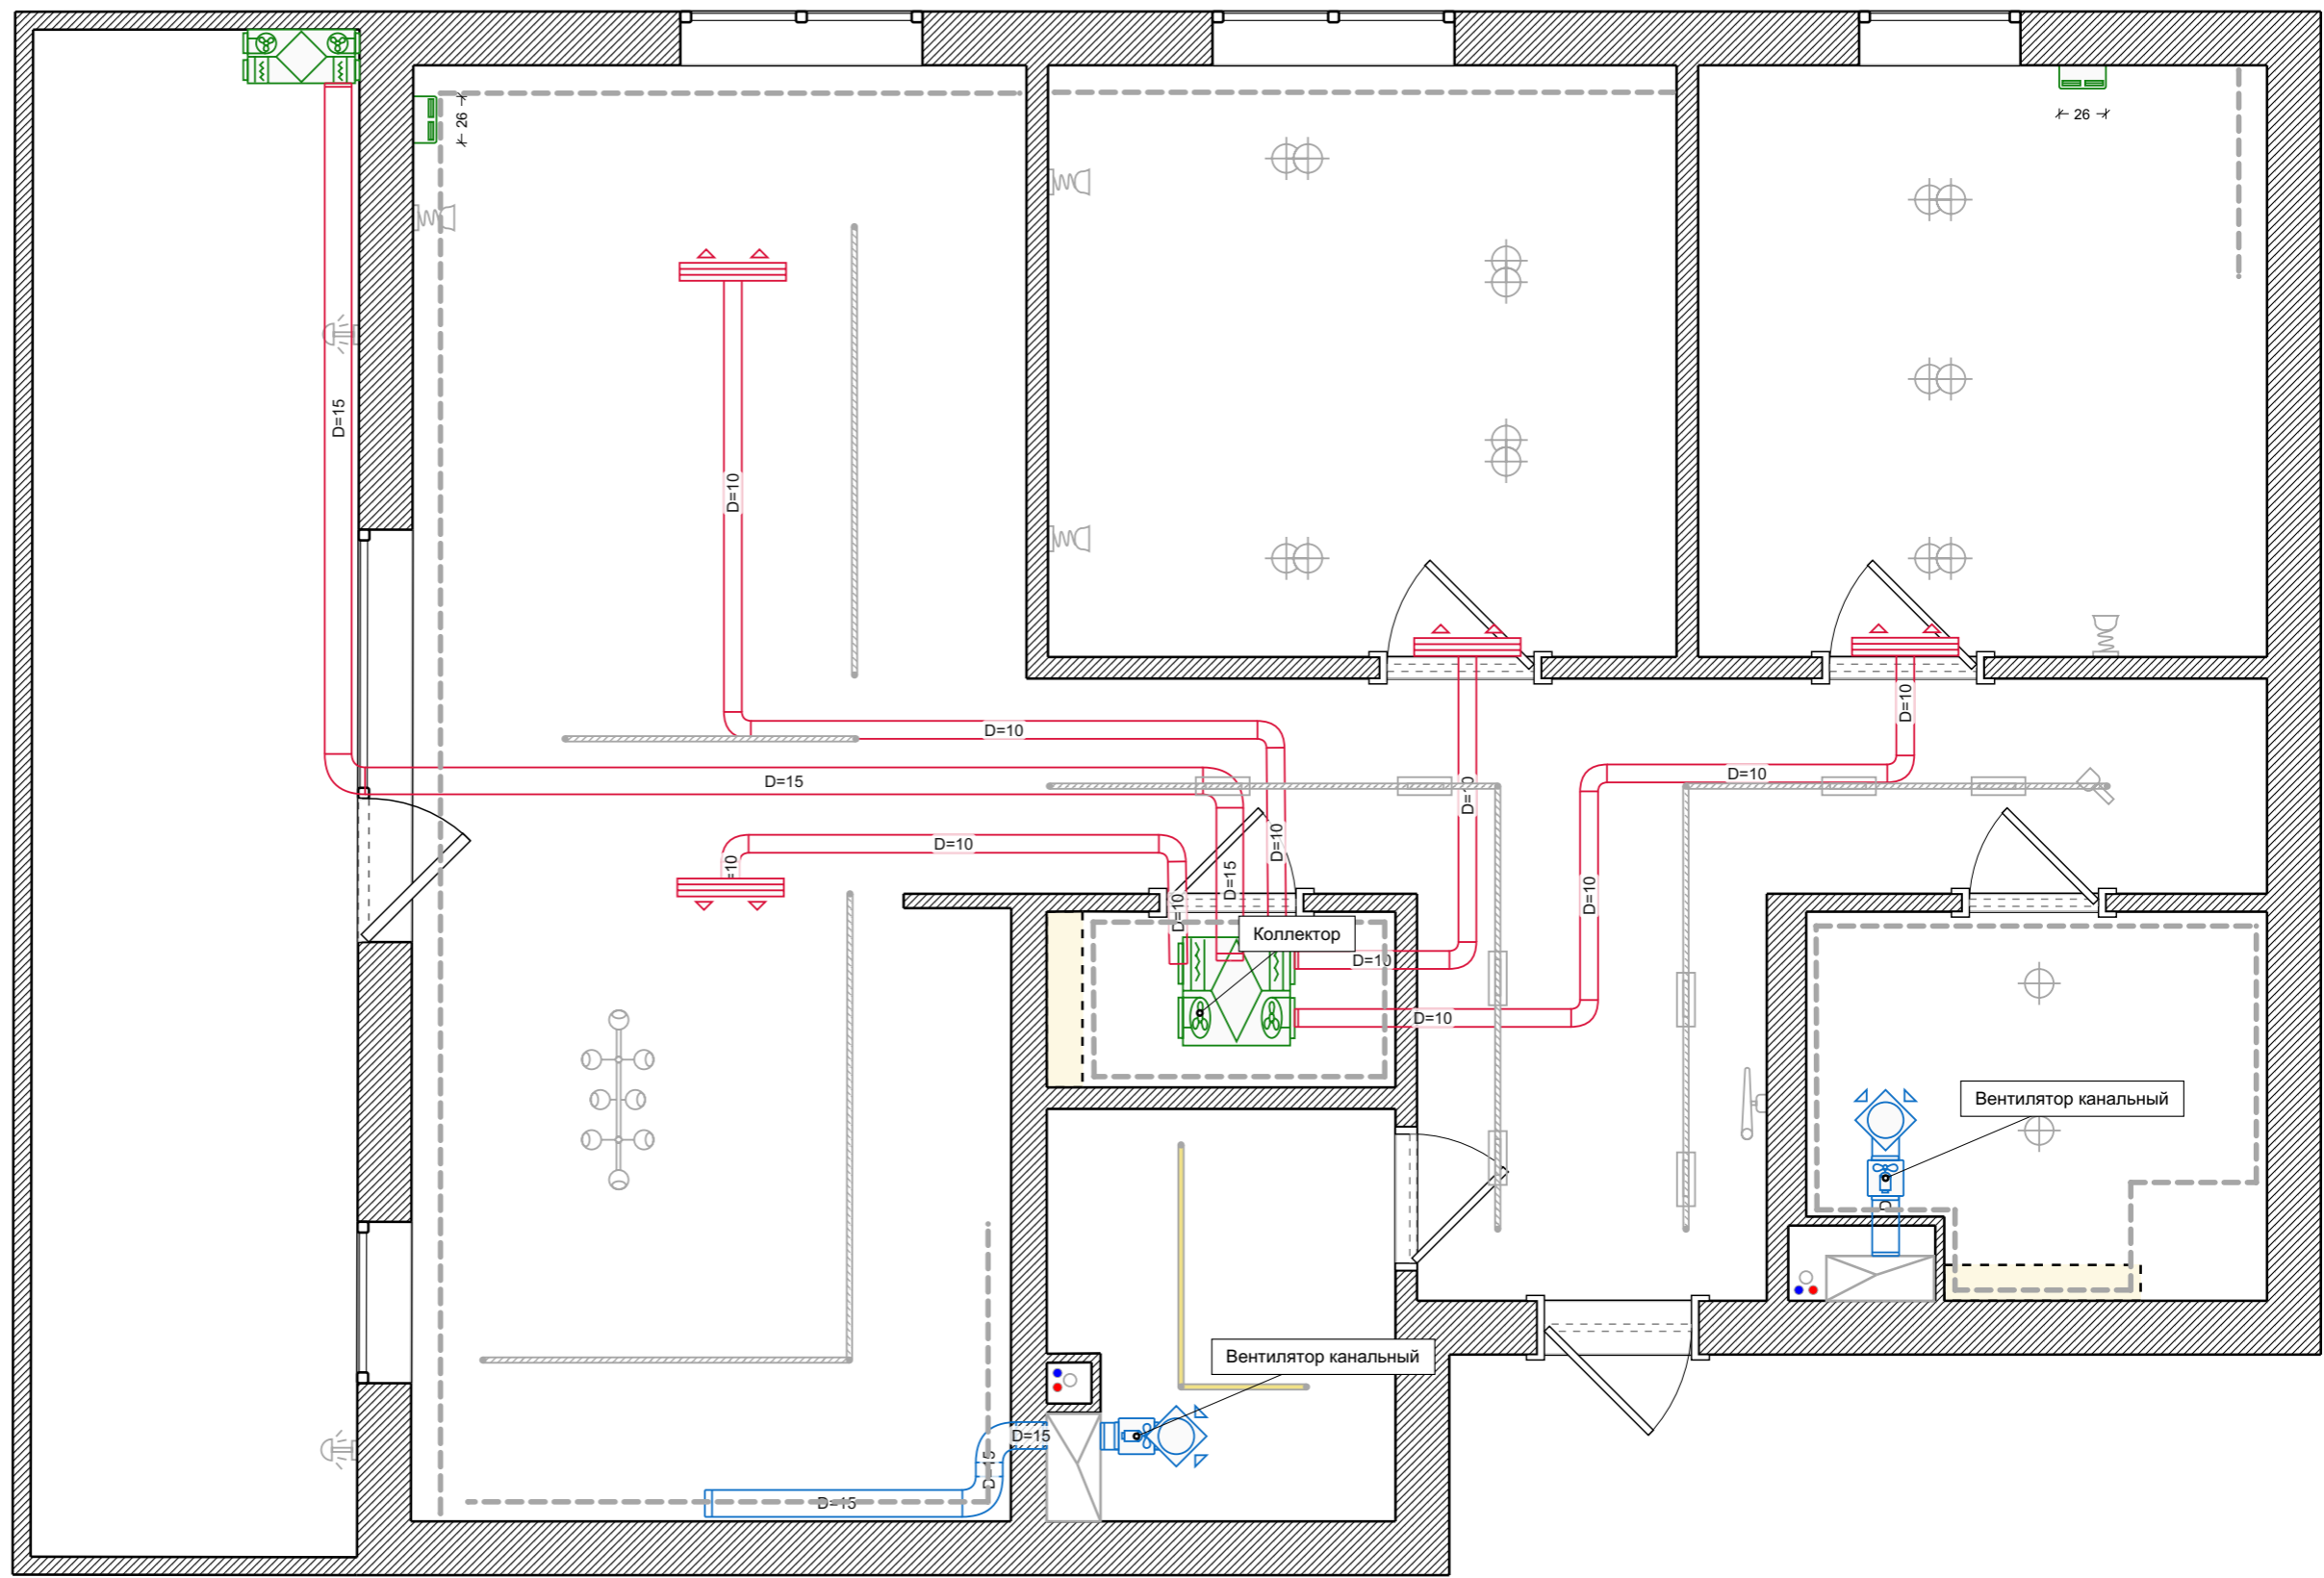

Условные обозначения:


-  Бризер
-  Вентилятор канальный
-  Воздуховод вытяжной
-  Воздуховод приточный
-  Решетка круглая
-  Решетка щелевая
-  Приточно-вытяжная установка



# Безопасность





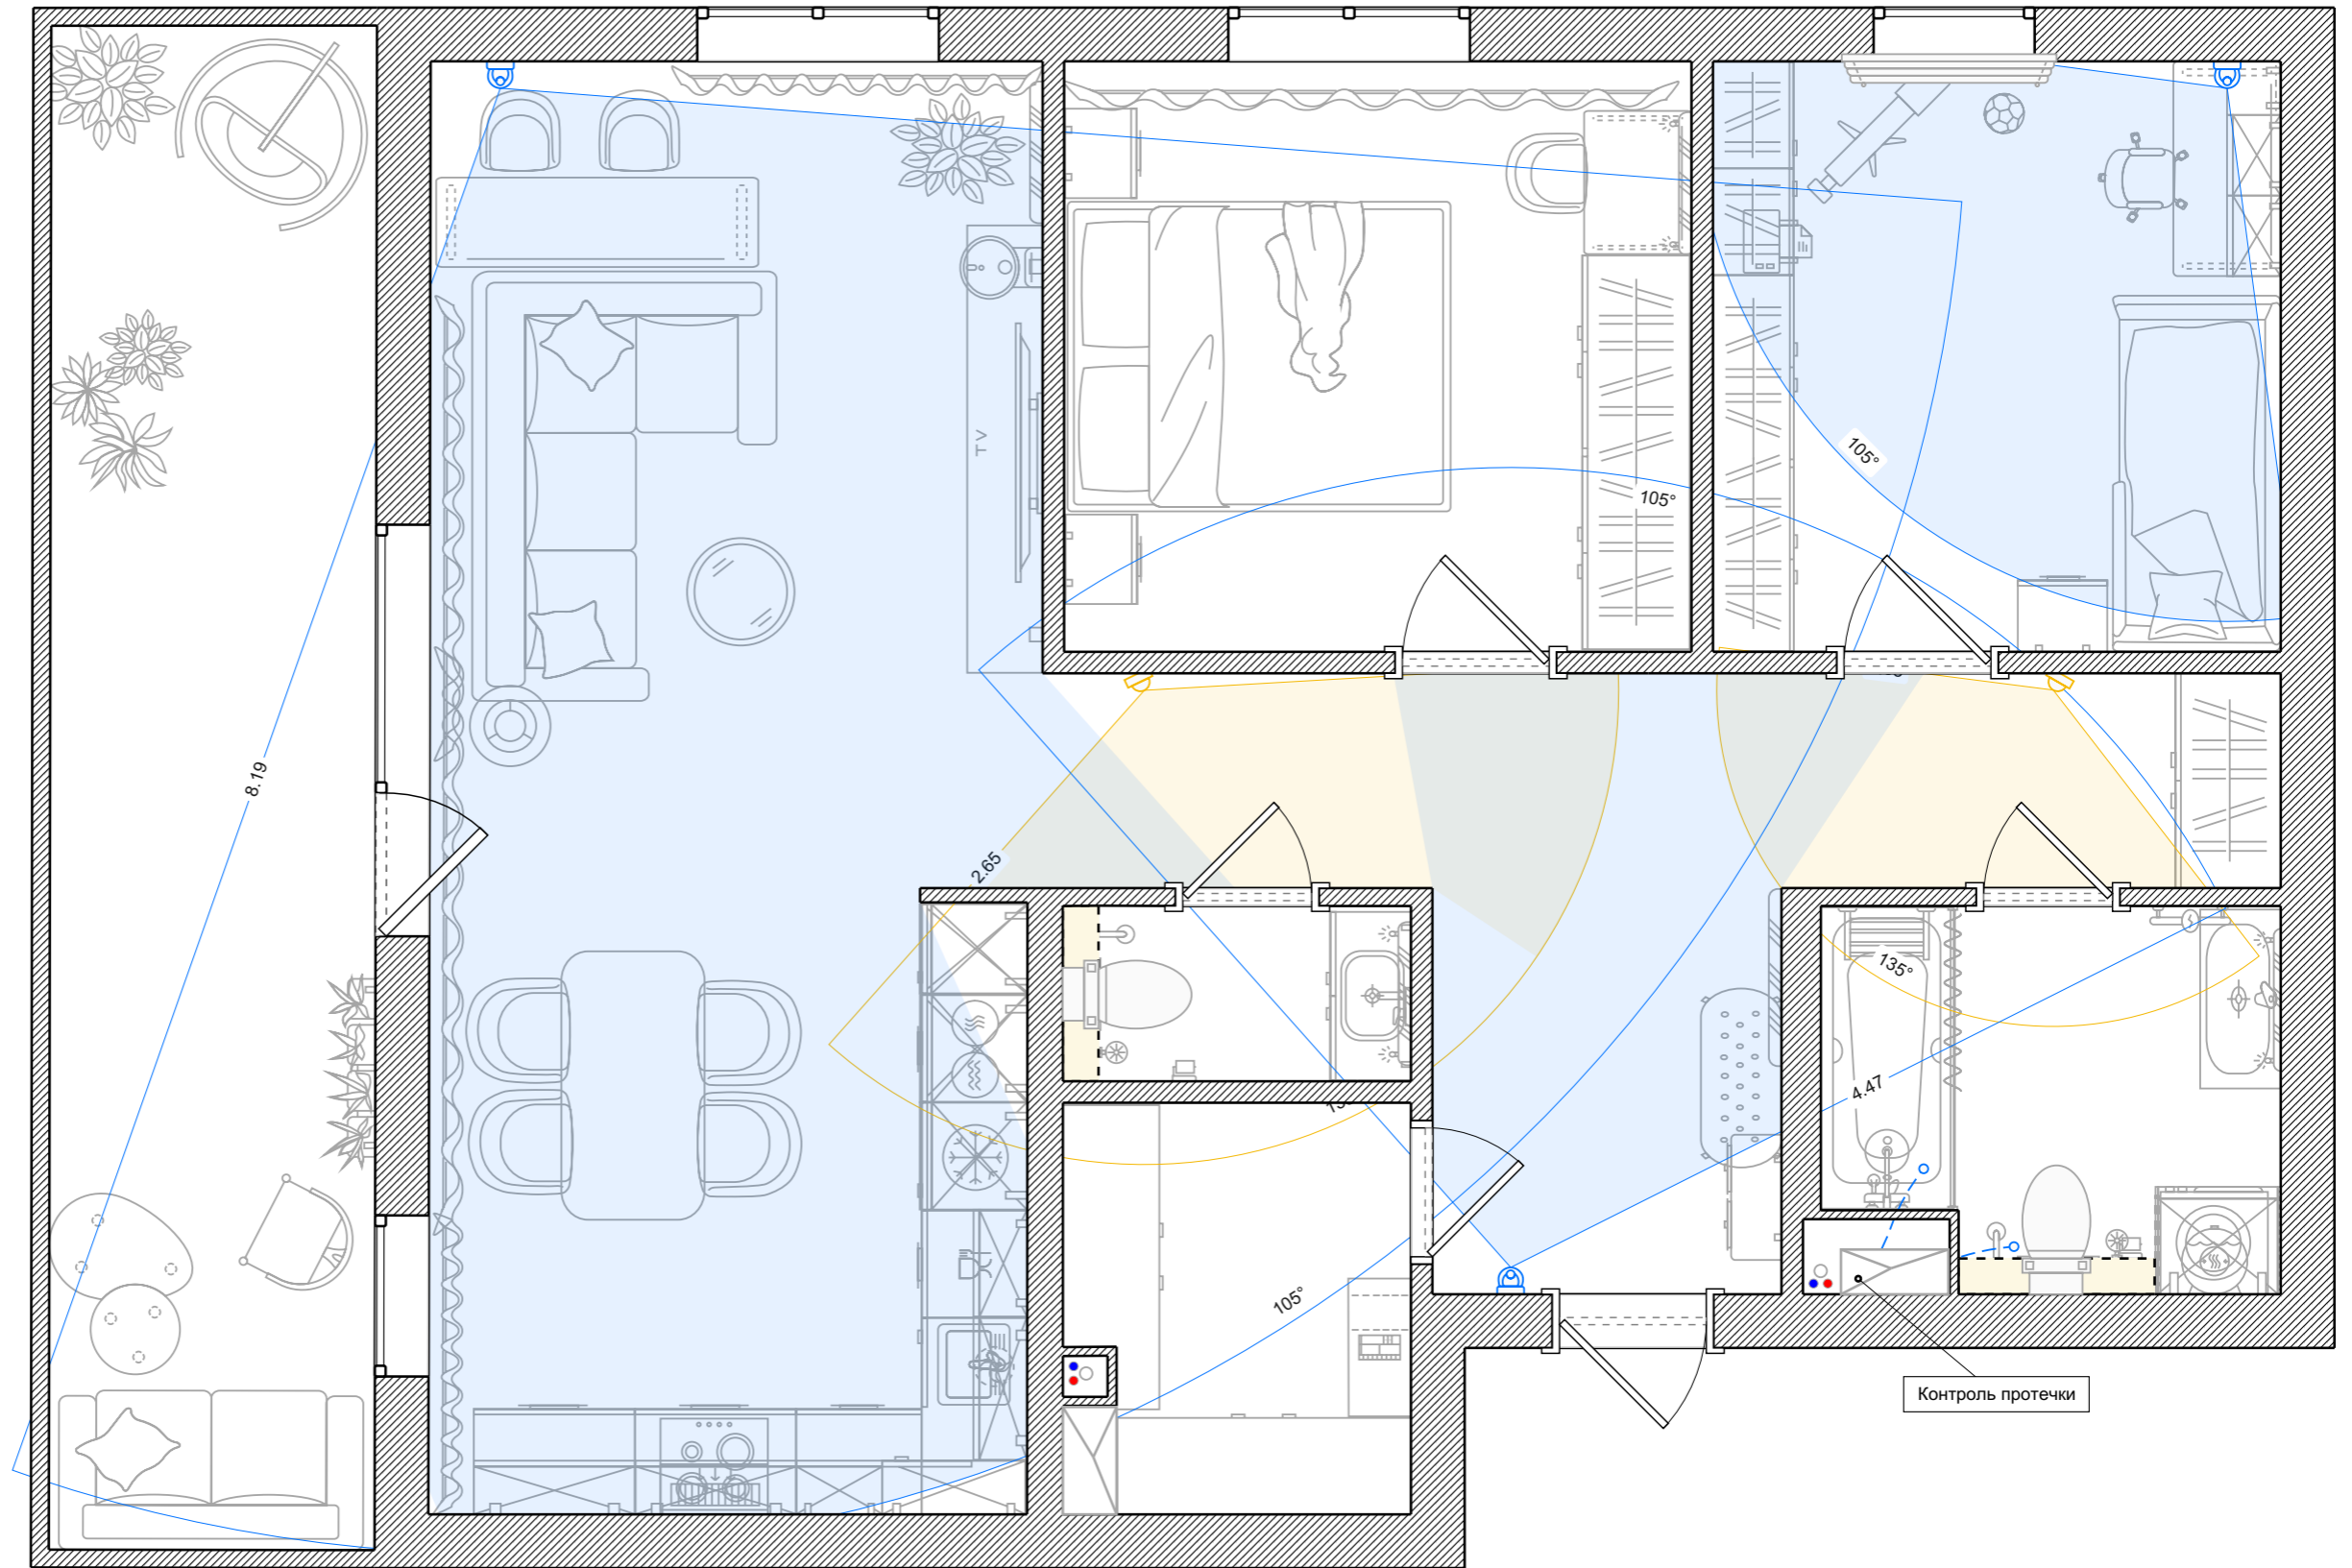






Условные обозначения:


-  Камера купольная
-  Датчик освещения
-  Датчик протечки воды
-  Панель контроля протечки



# Электропроводка

Условные обозначения:

-  Кабель с сечением 2 x 1.5
-  Кабель с сечением 2 x 2.5
-  Кабель с сечением 2 x 4
-  Кабель с сечением 3 x 1.5
-  Кабель с сечением 3 x 2.5
-  Кабель с сечением 3 x 4
-  Кабель с сечением 5 x 1.5
-  Кабель с сечением 5 x 2.5
-  Кабель с сечением 5 x 4
-  Телевизионный кабель
-  Интернет-кабель
-  Распред. короб

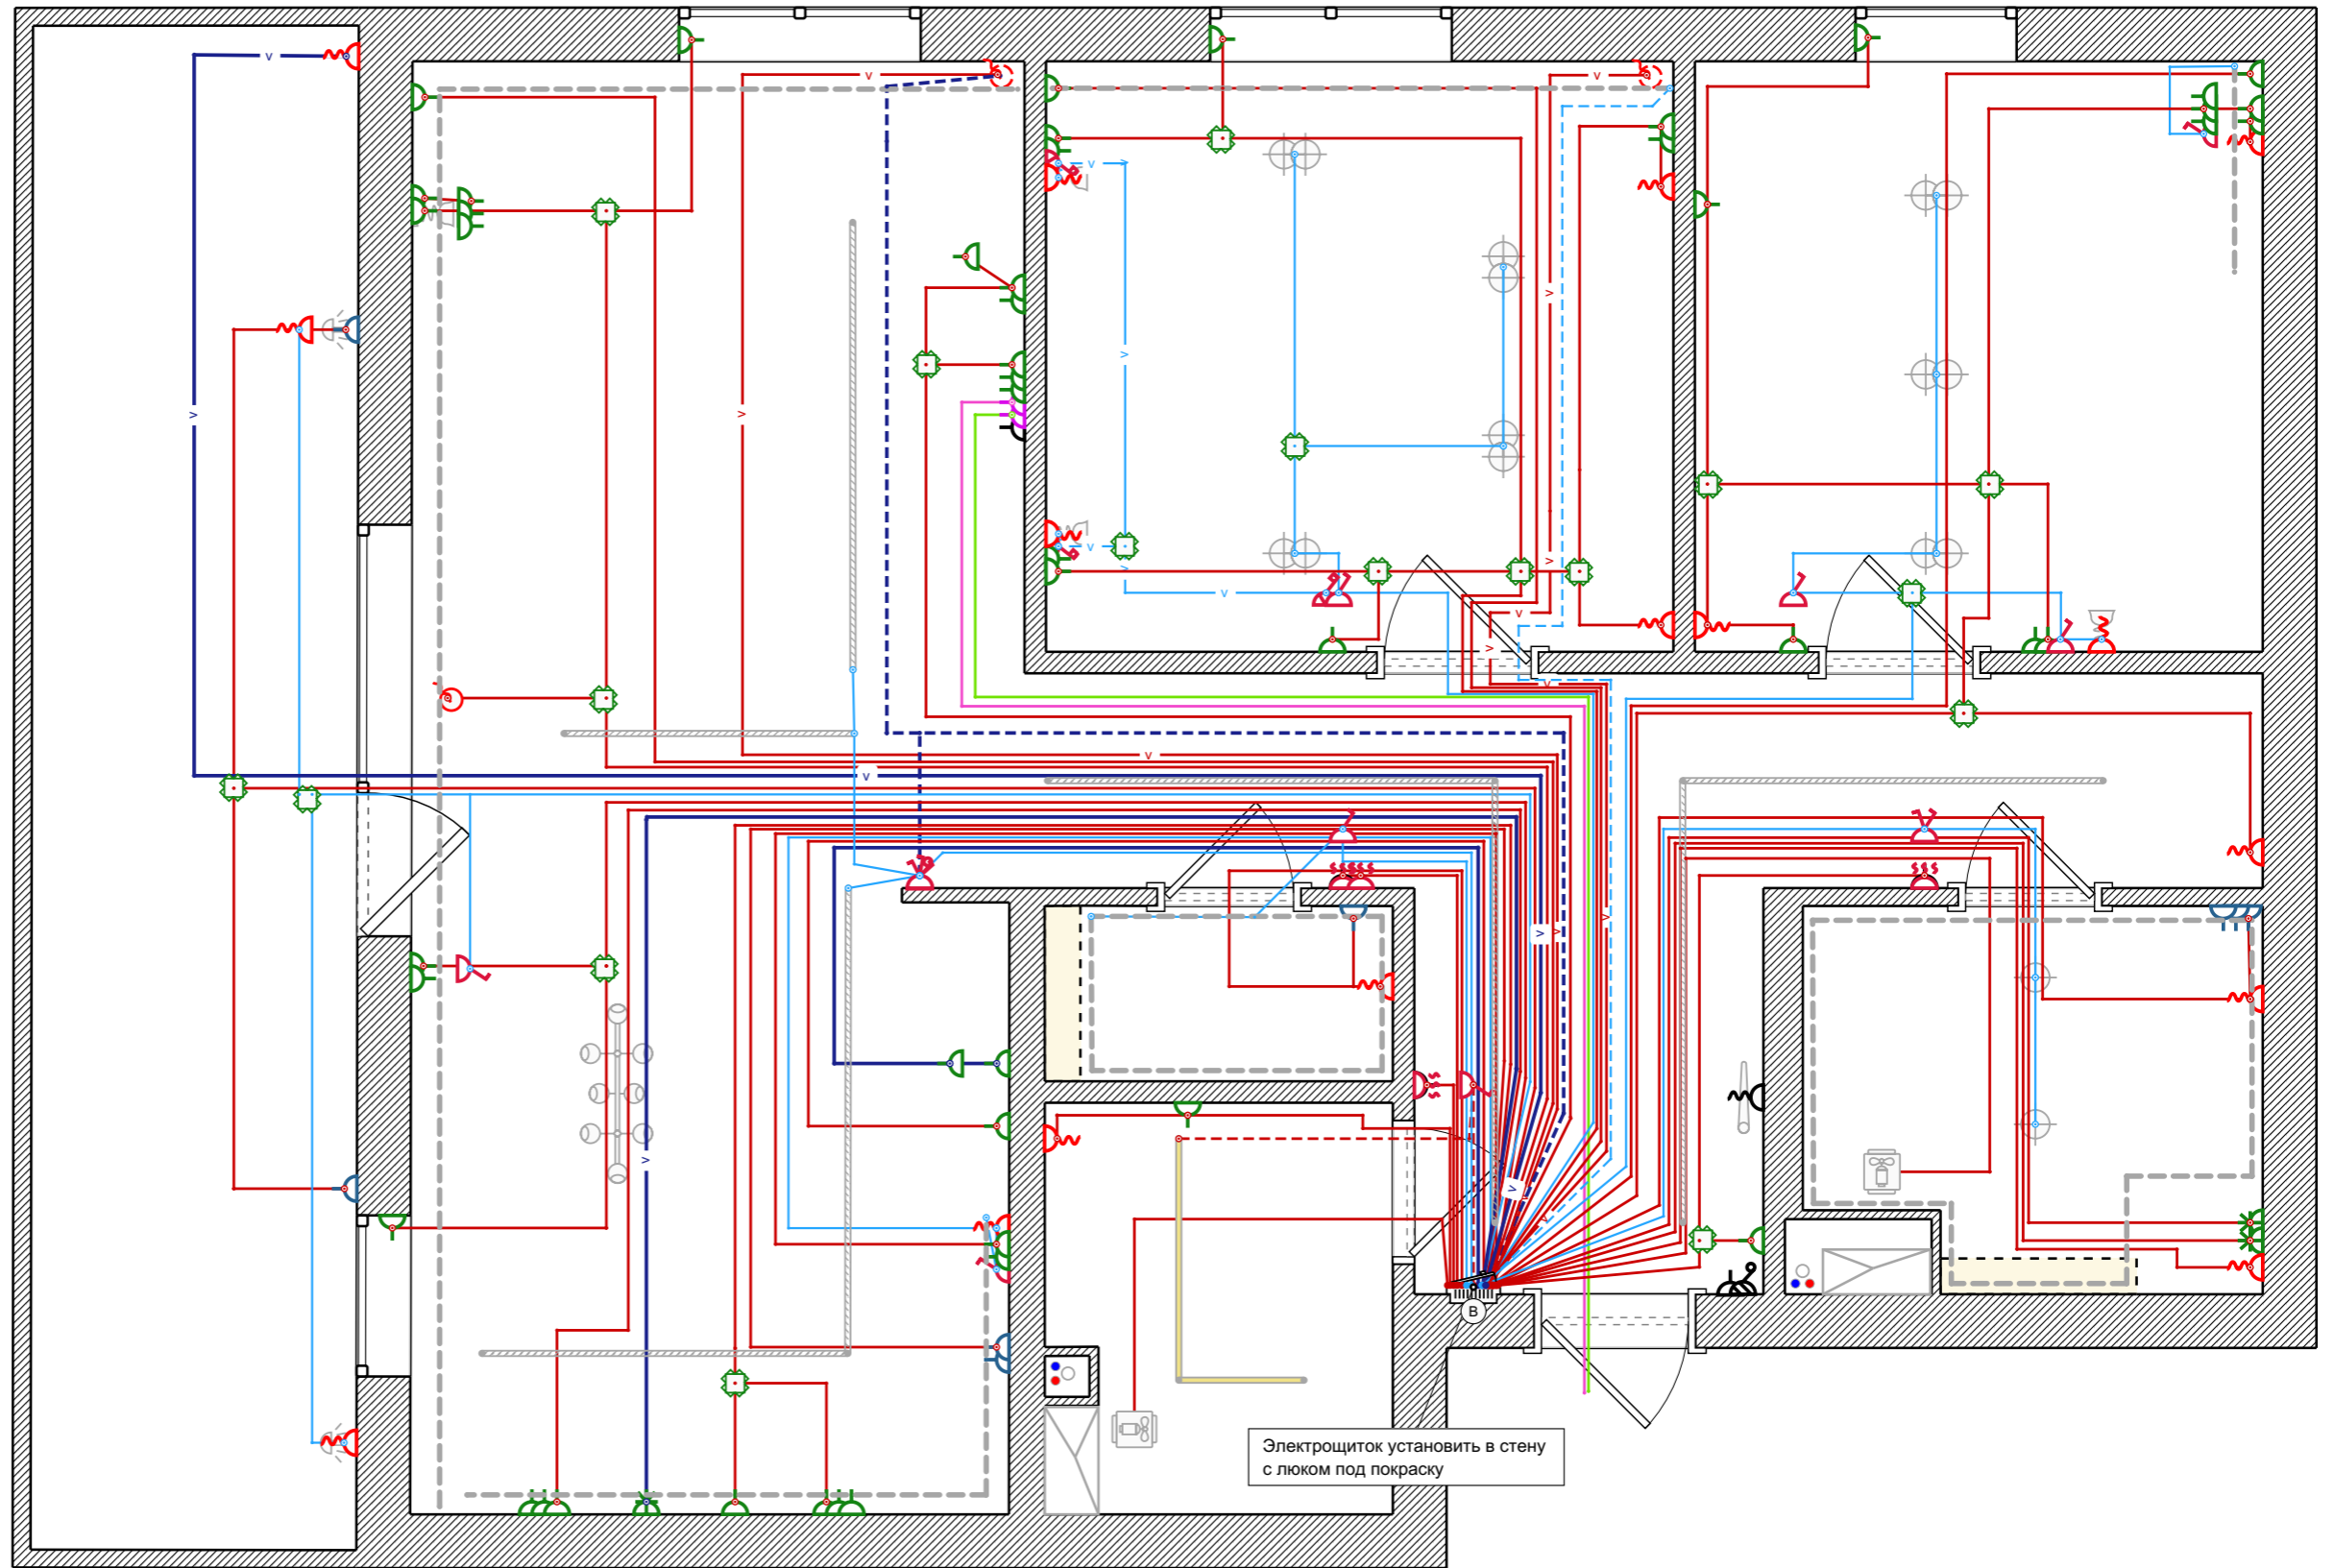






# Потолки

Условные обозначения:

- Гипсокартонный потолок
- Простая побелка потолка
- Закарнизная ниша
- Потолочный плинтус
- Потолок с парящим профилем
- Натяжной потолок (ткань)

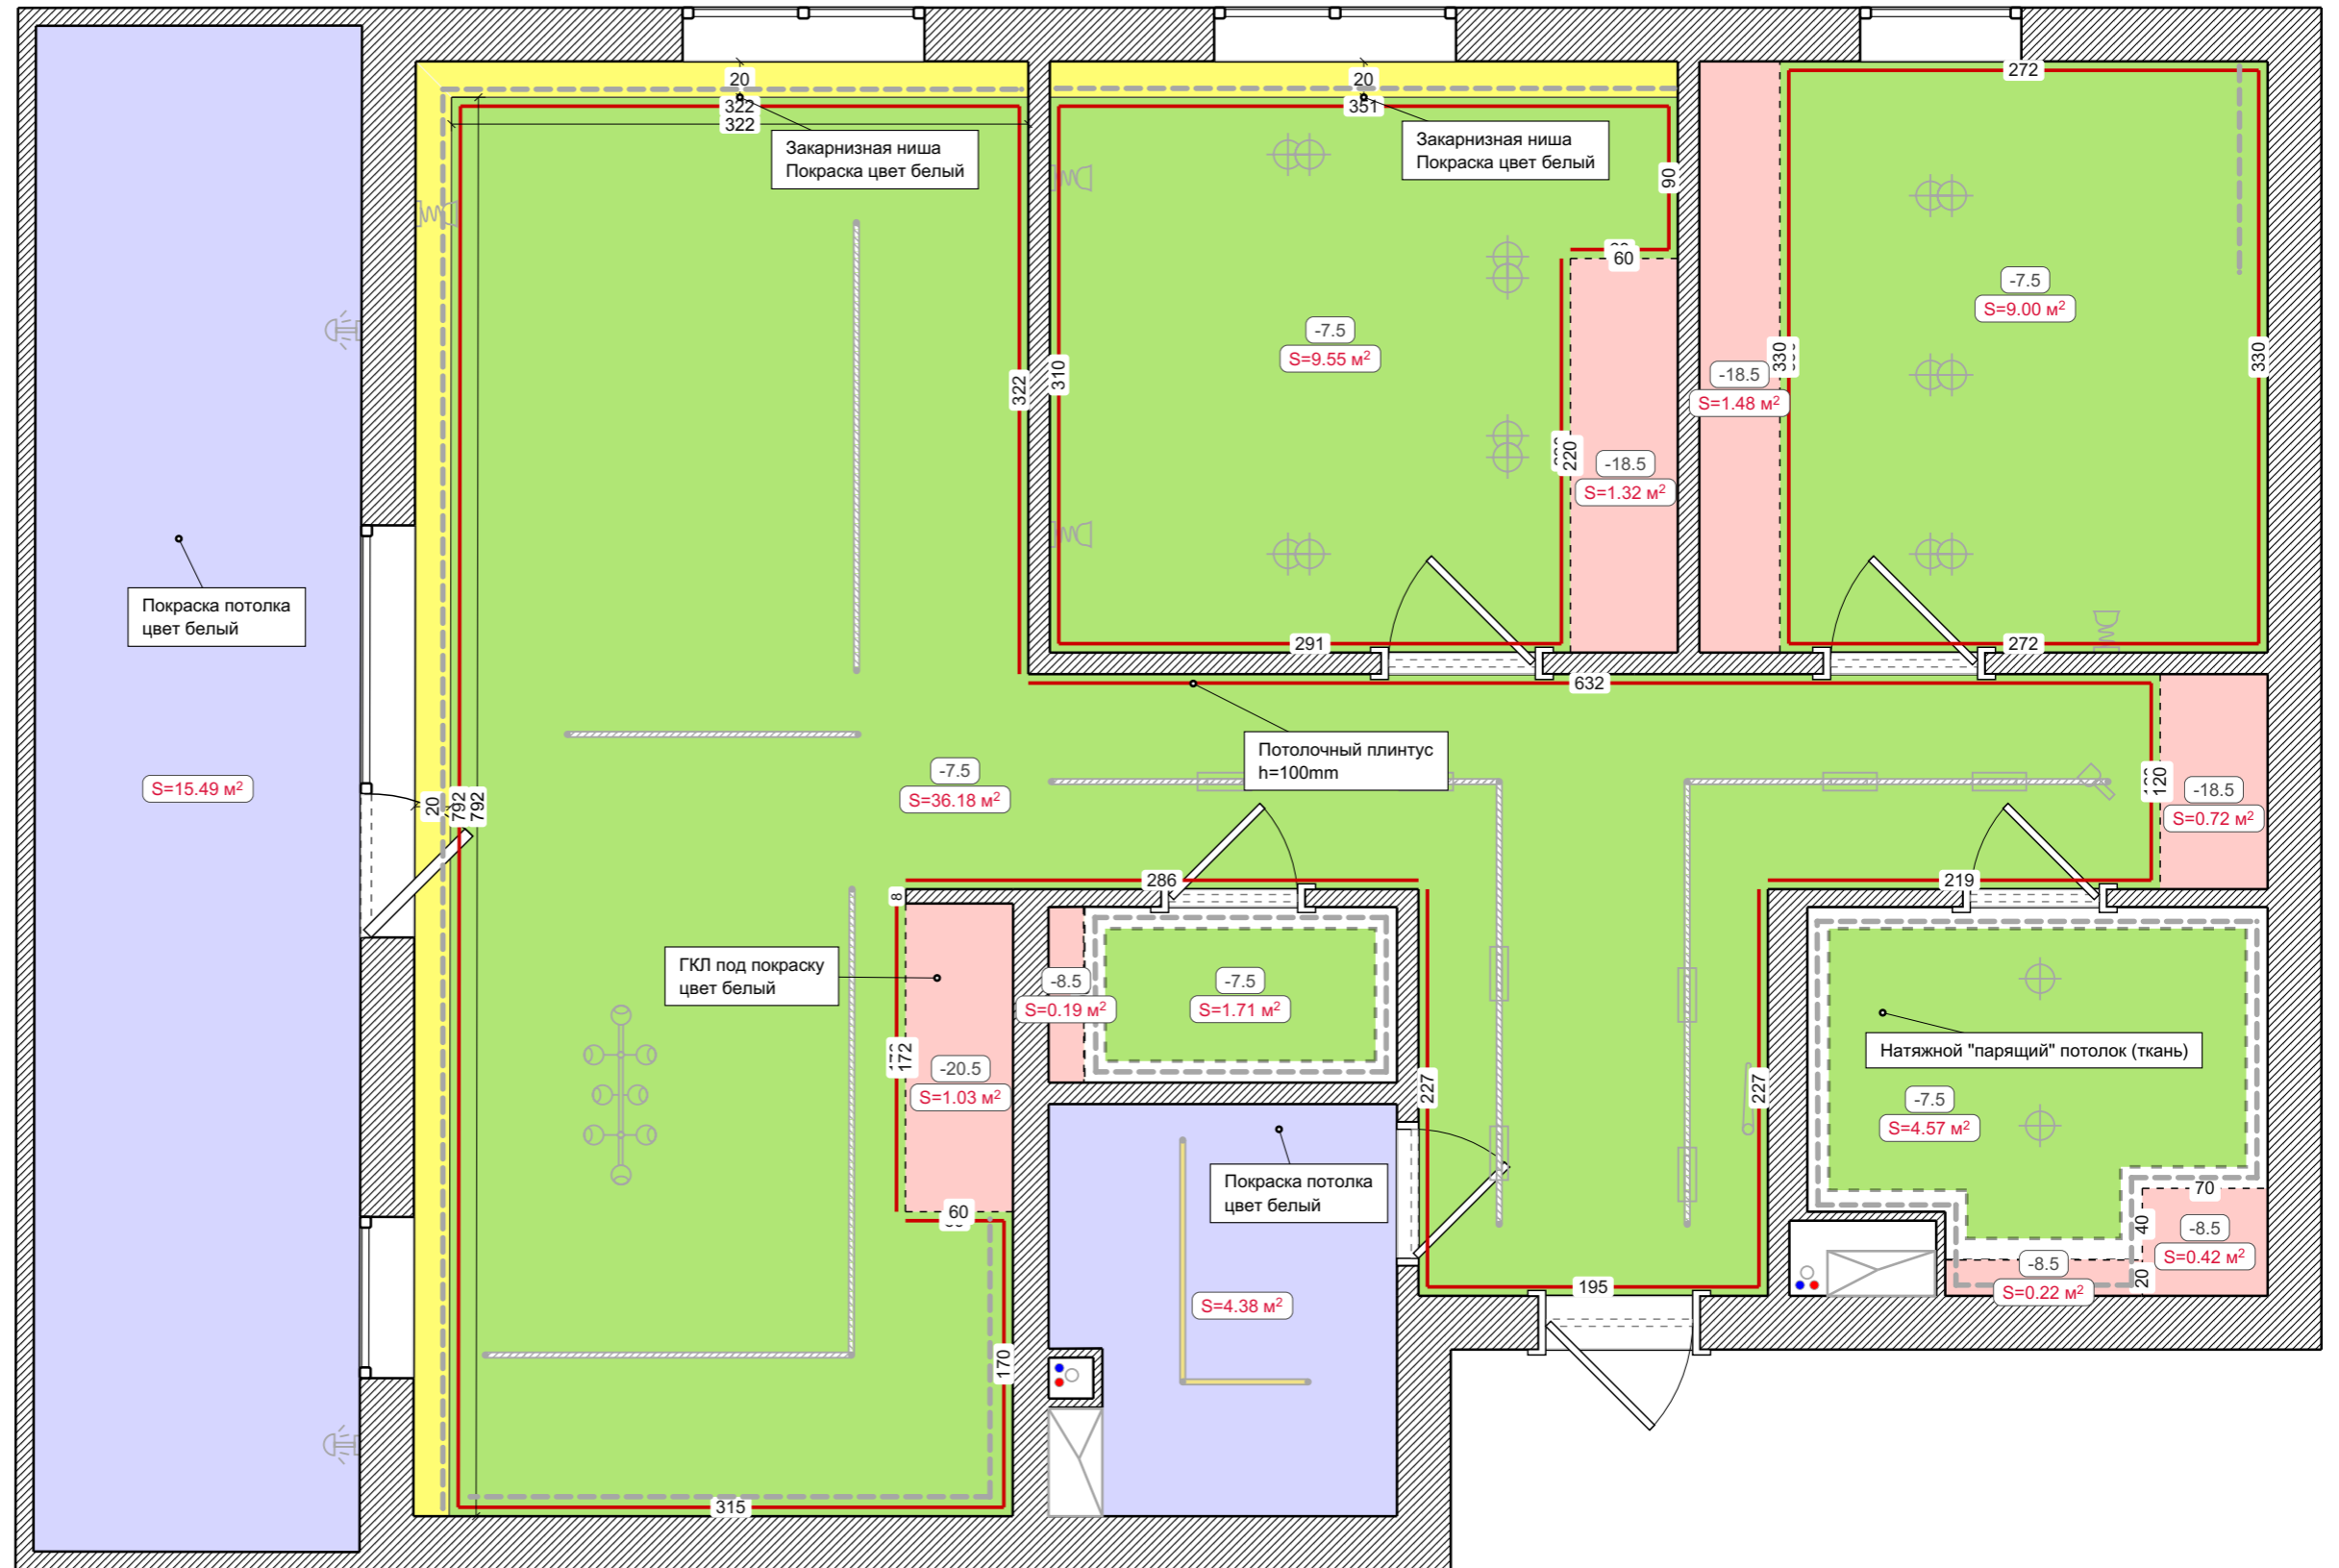


# Гидроизоляция

Условные обозначения:




Рулонная гидроизоляция

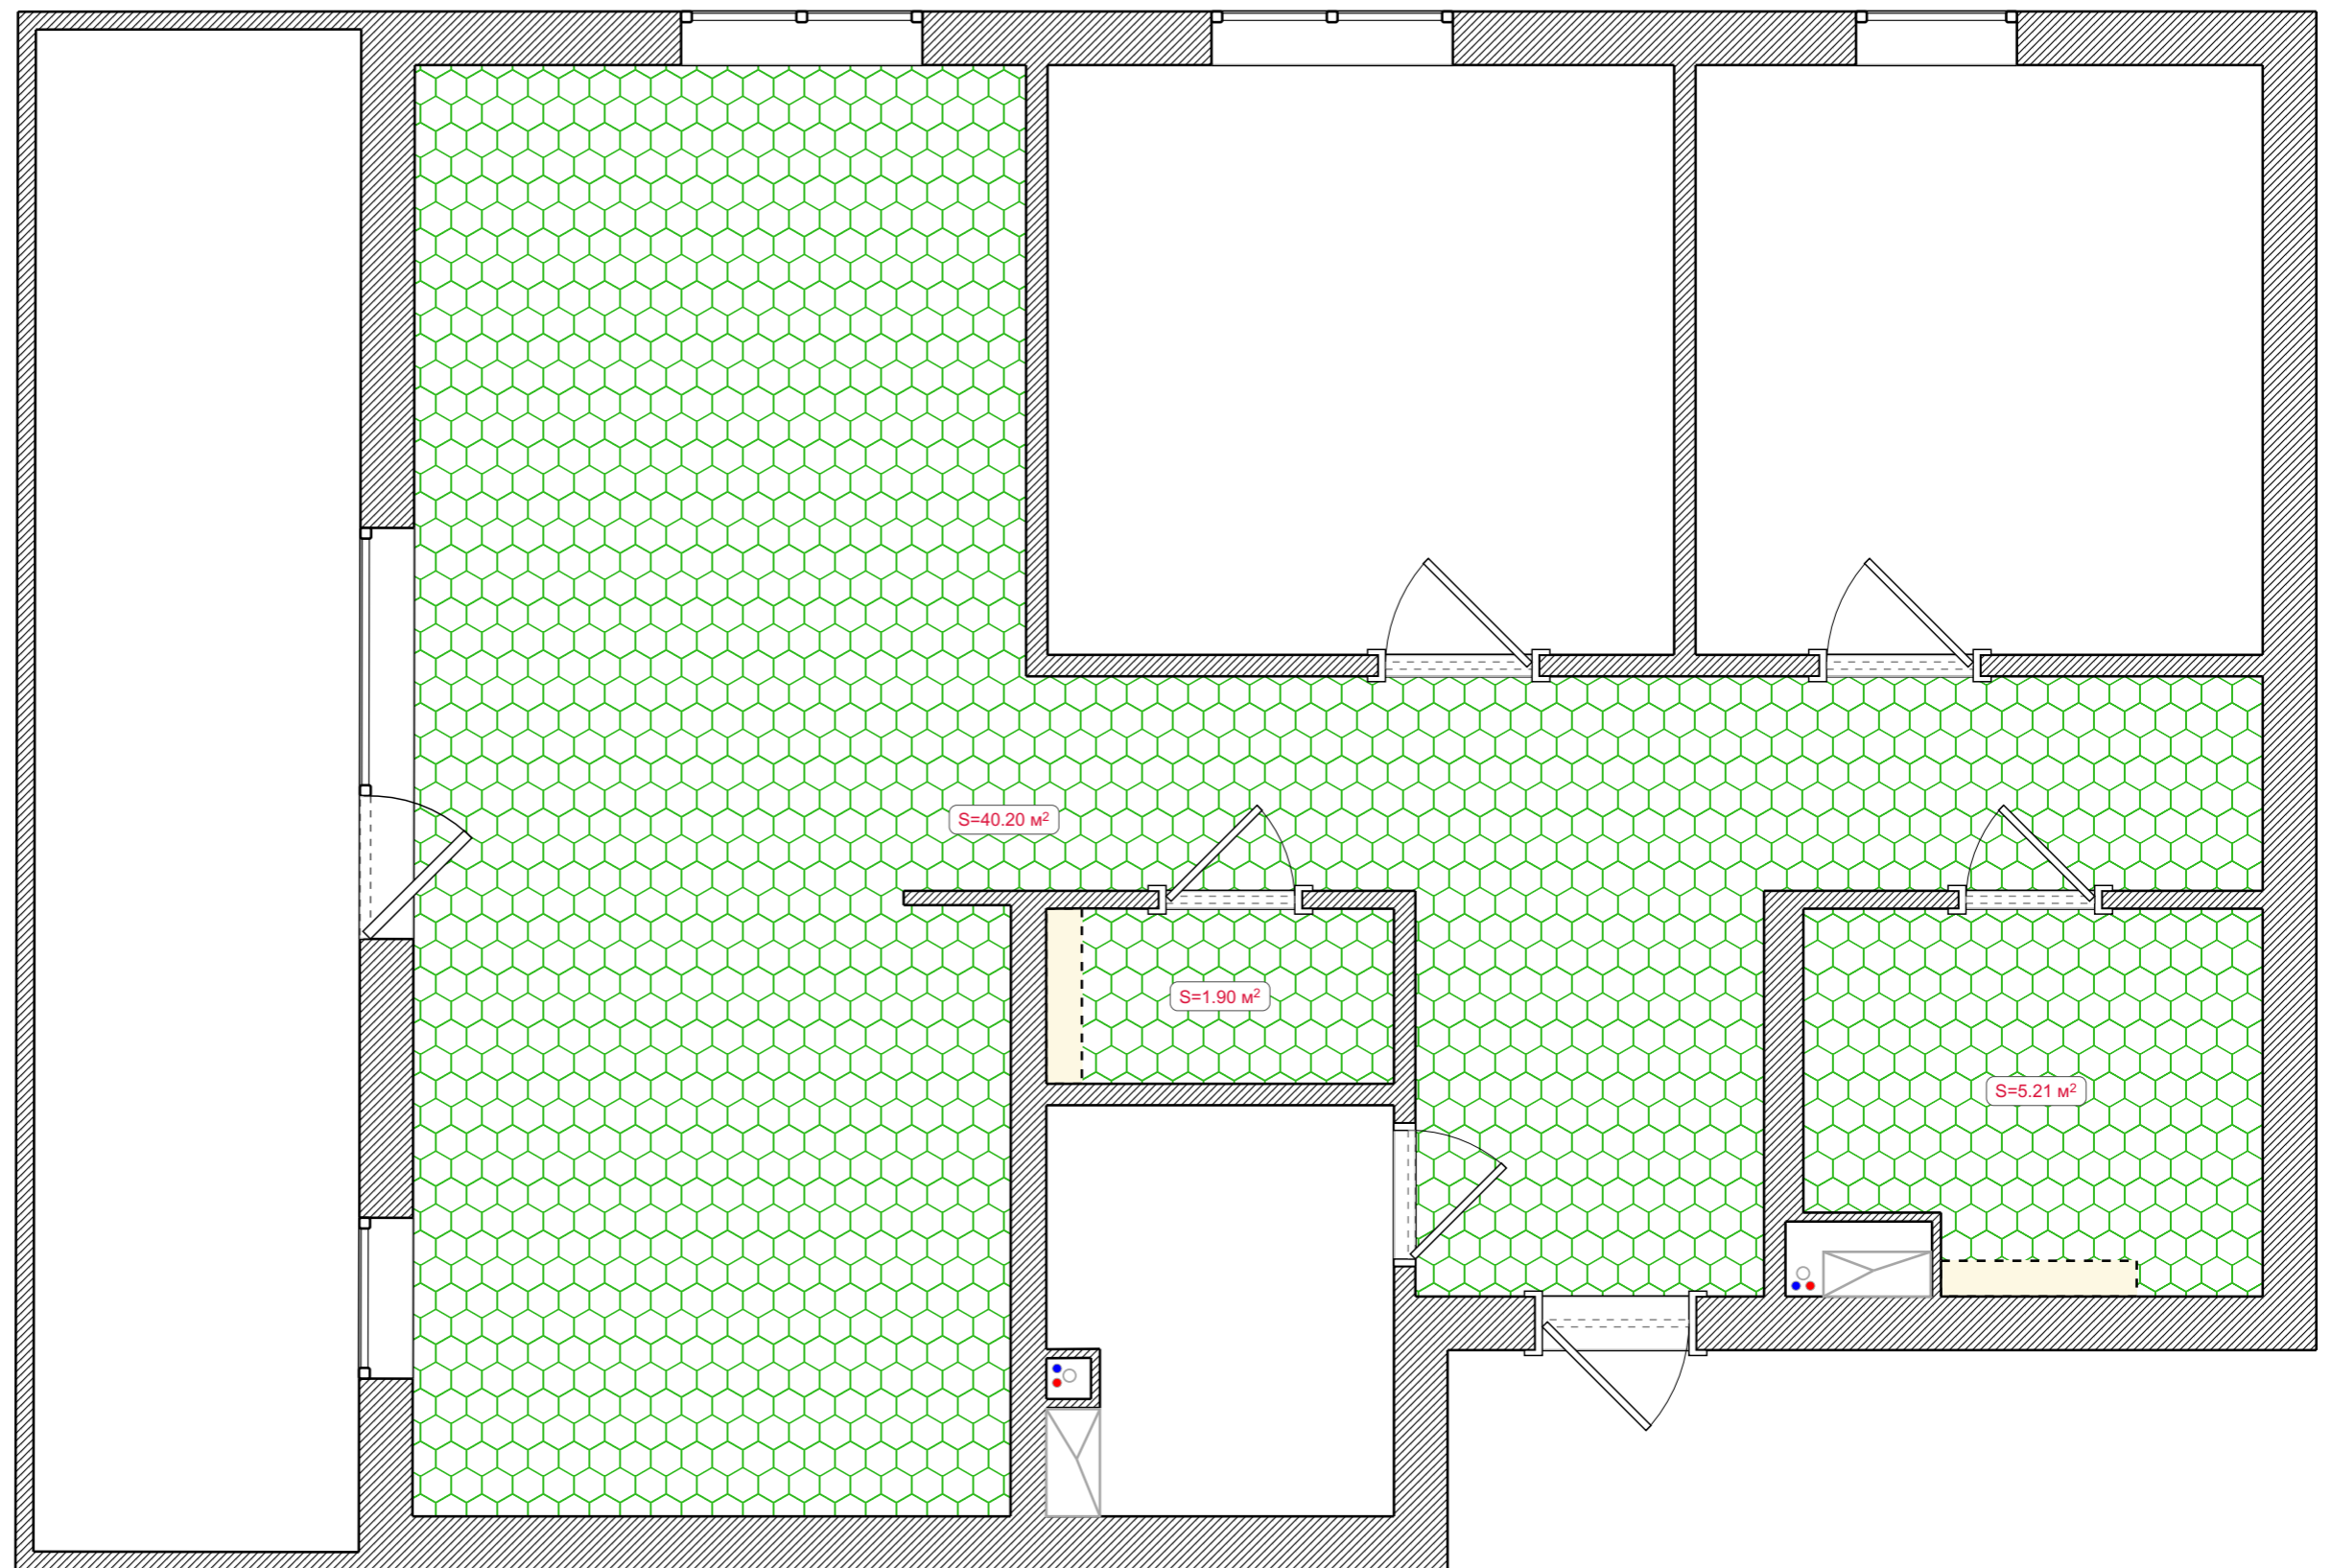

# Штукатурка

Условные обозначения:

- Штукатурка стен по маякам
- ▨ Штукатурка потолка по маякам

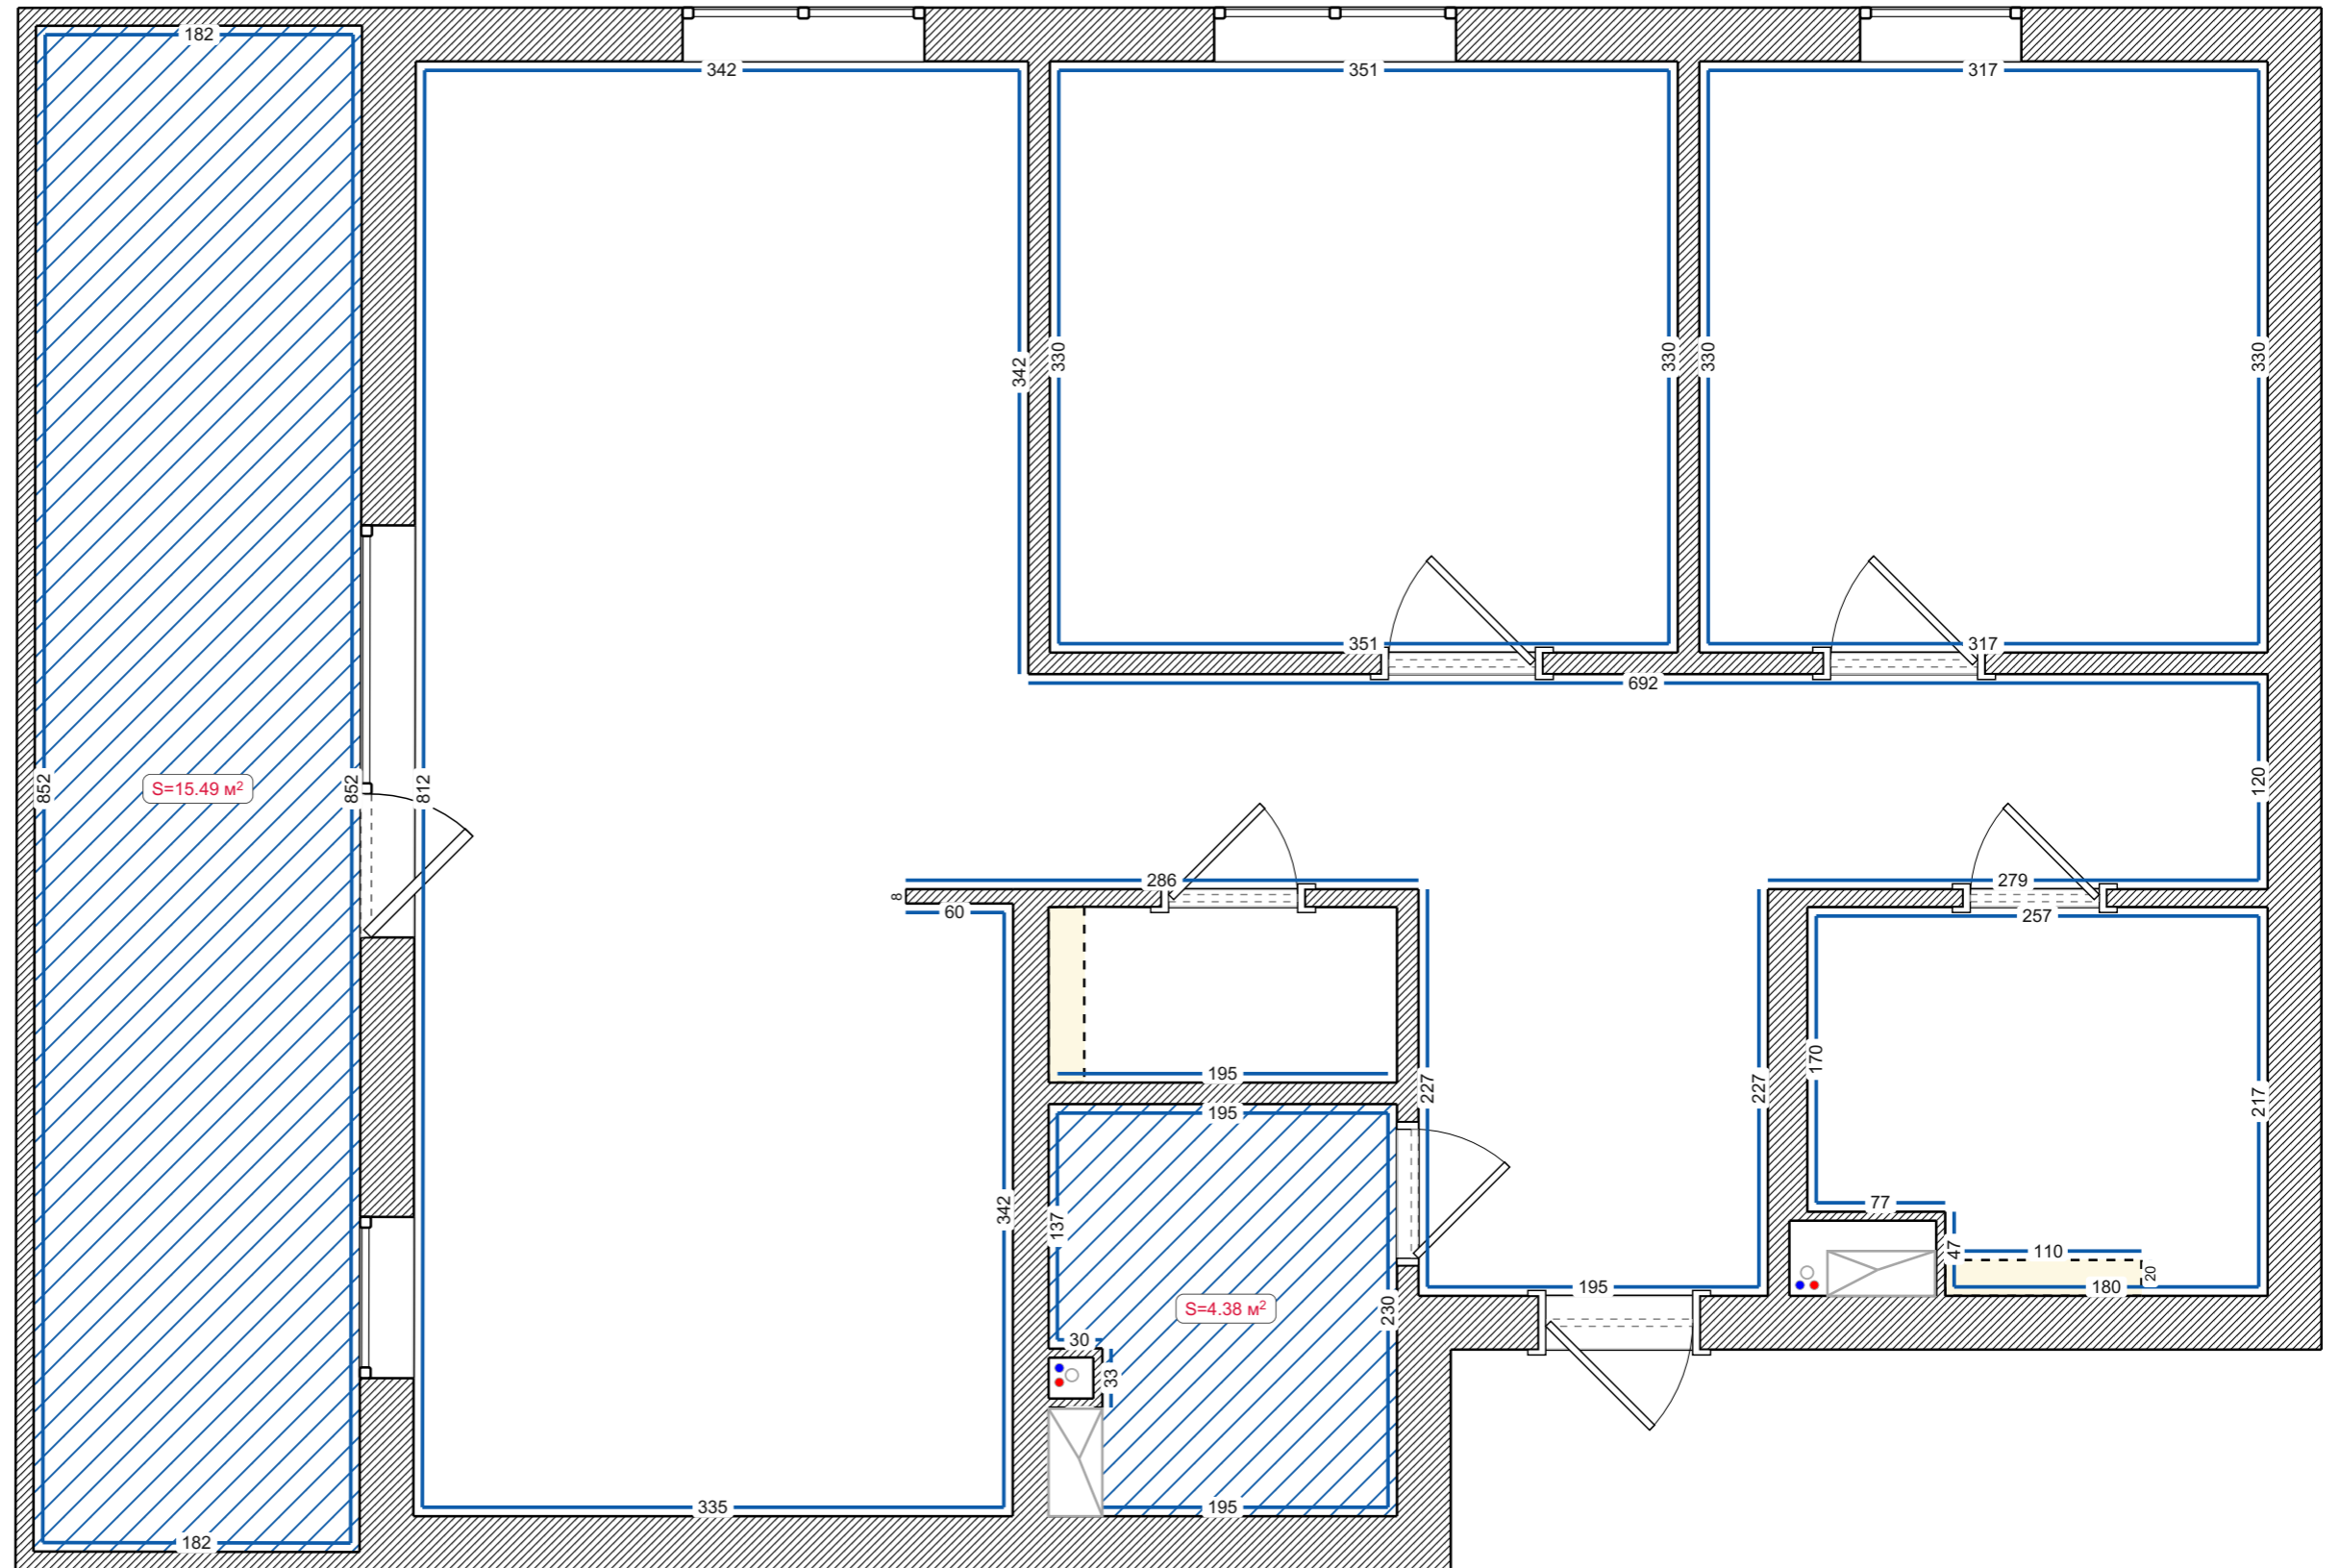

# Стяжка


Условные обозначения:




Нивелирующая стяжка





Пескобетонная стяжка

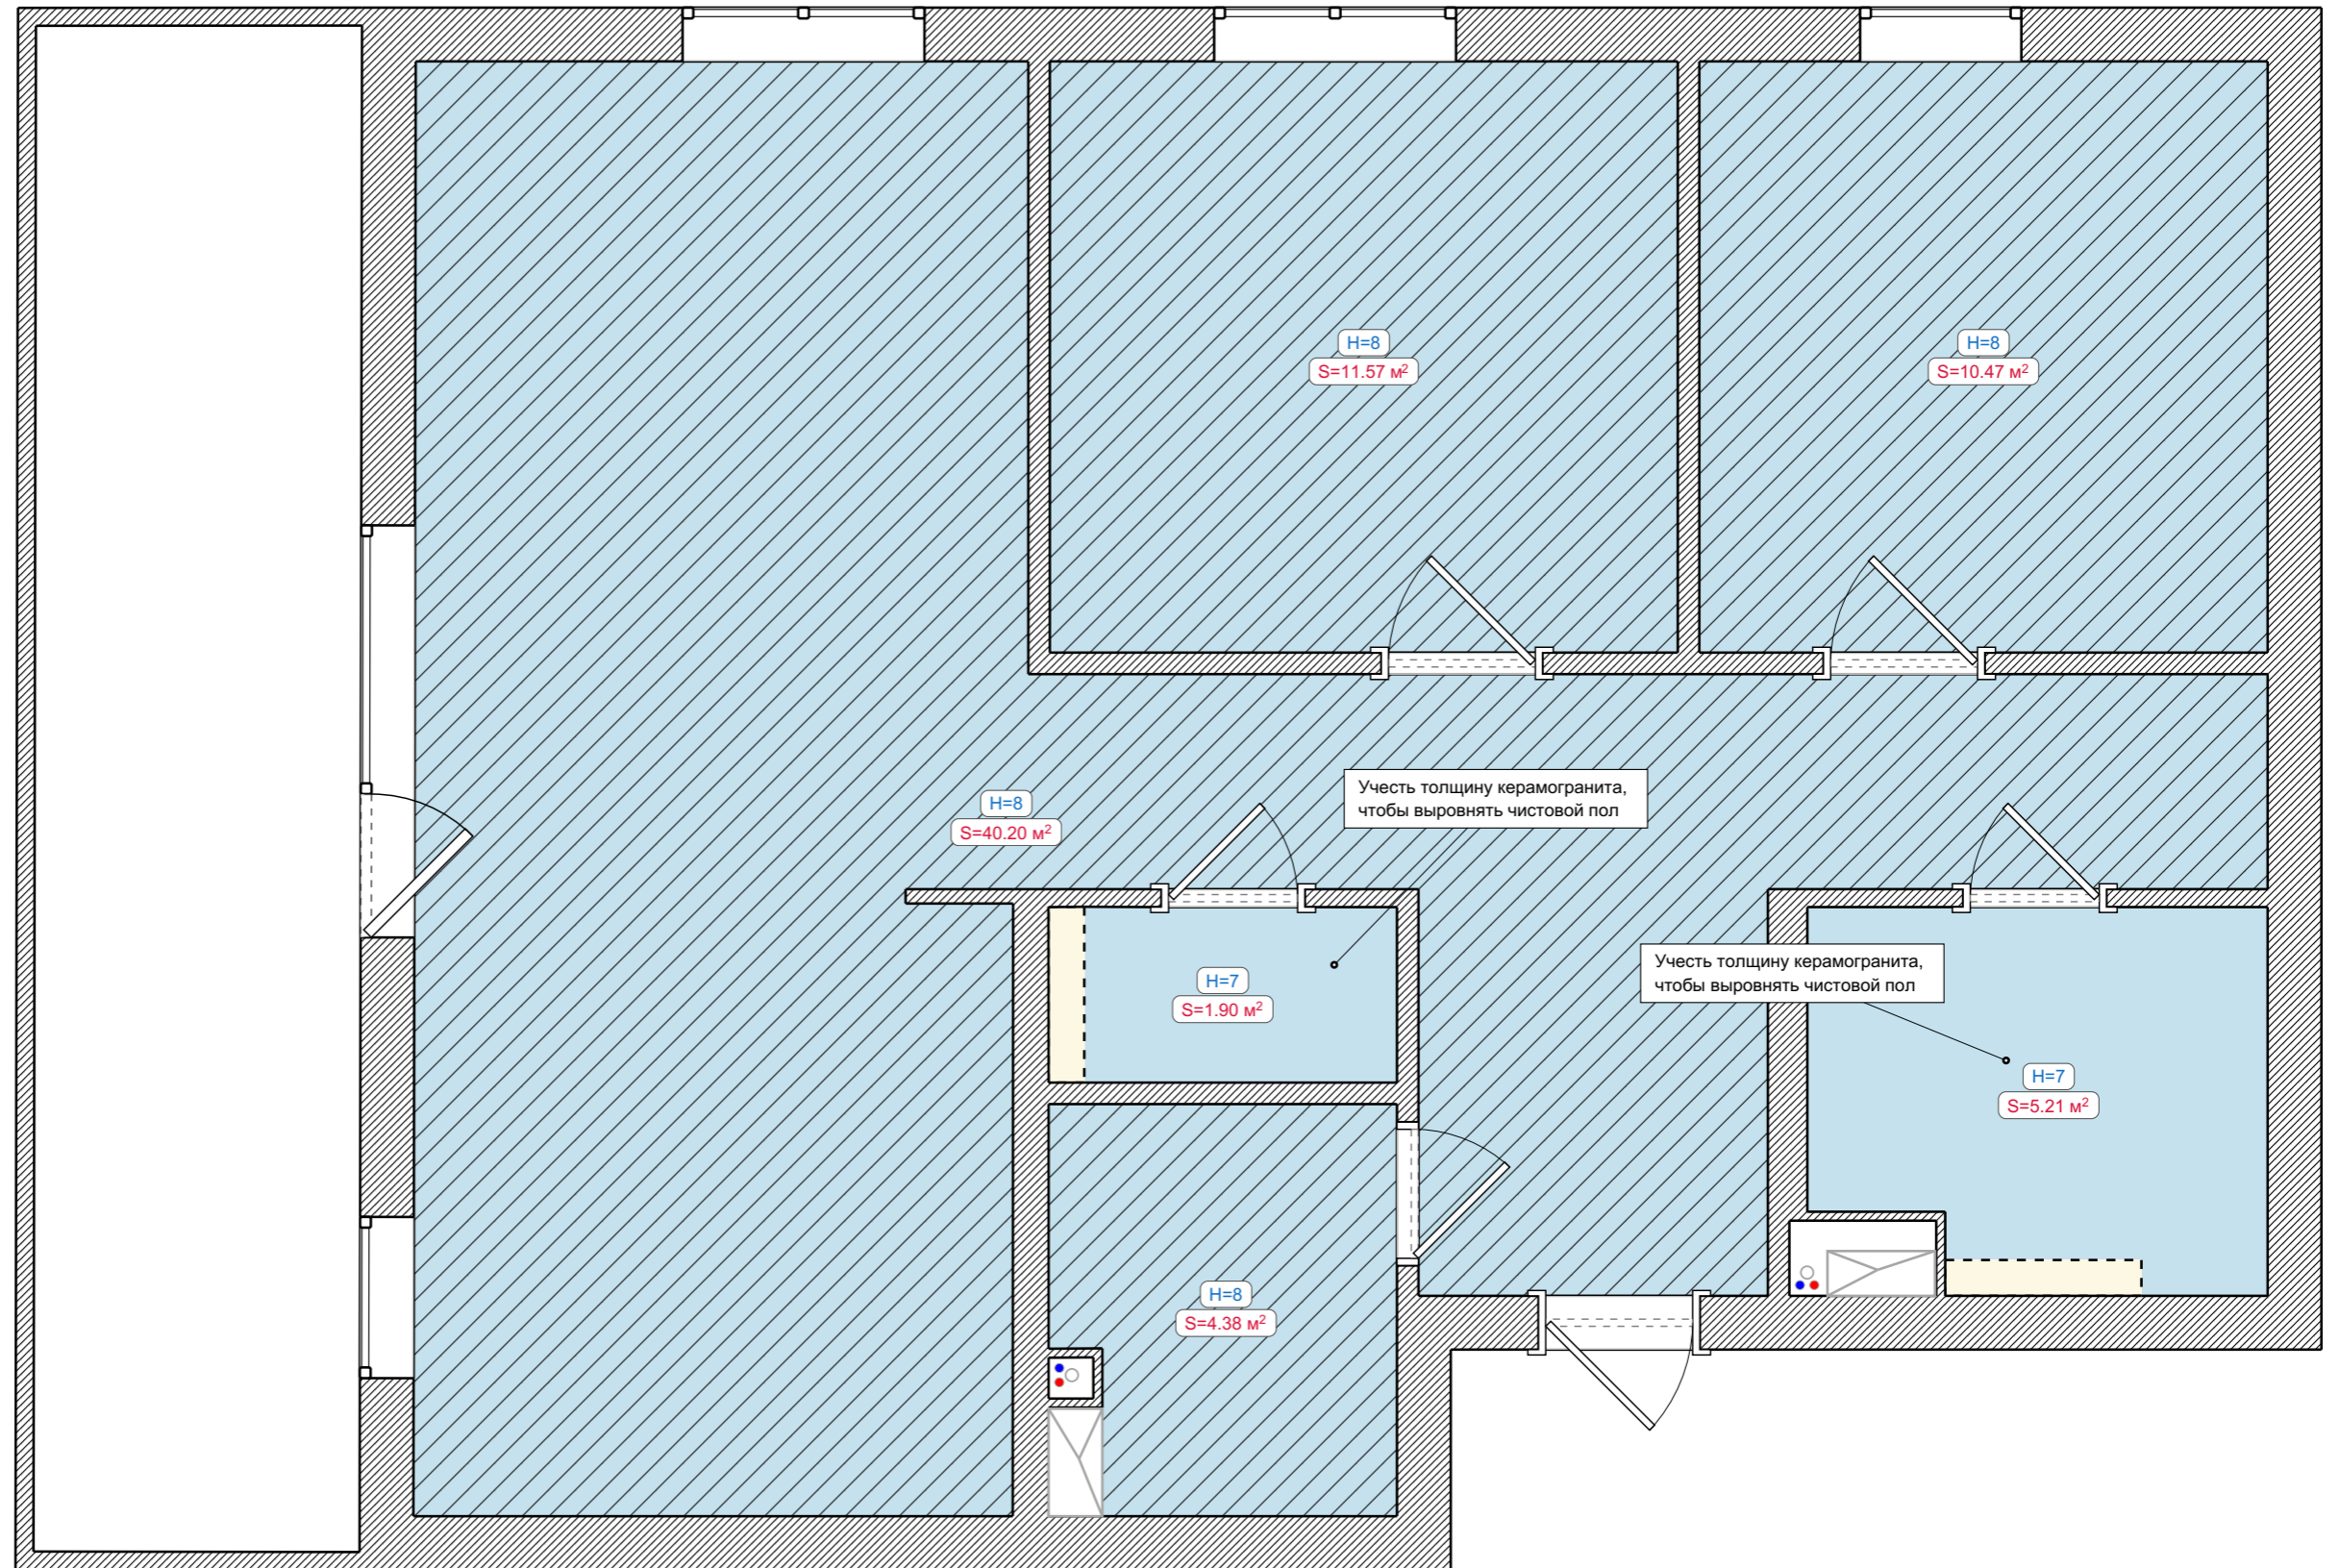


# Развертки стен

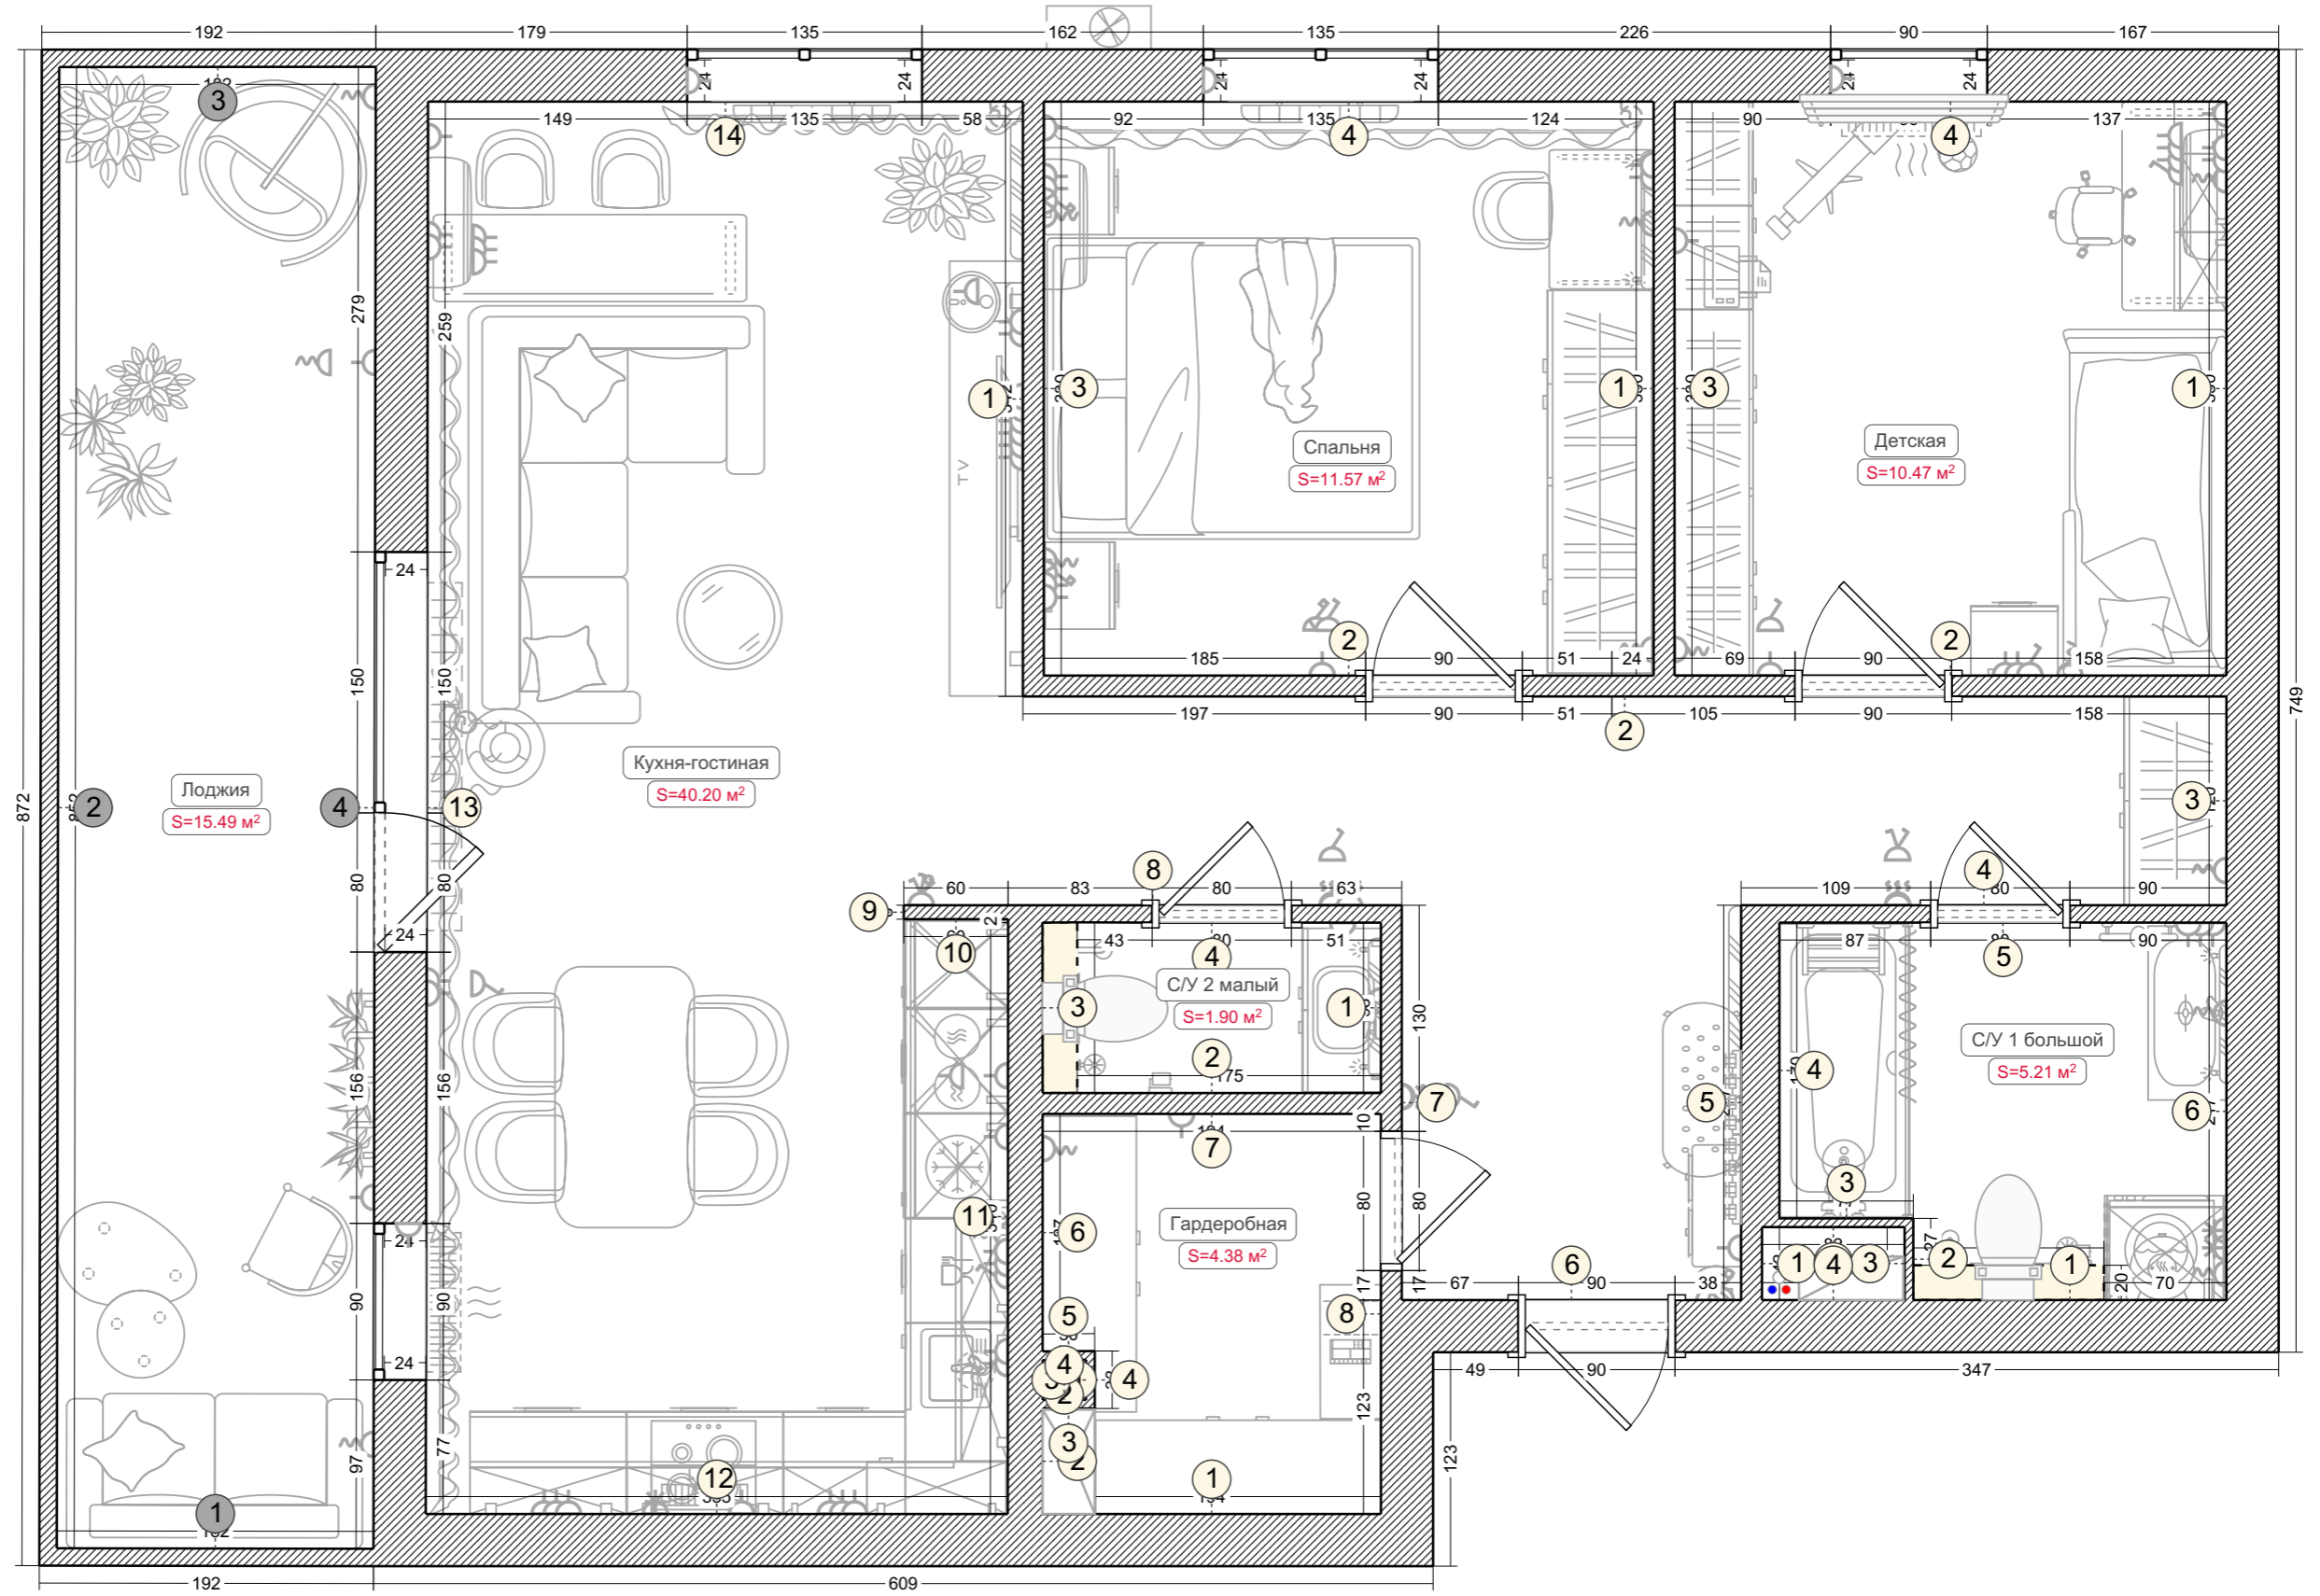



# Развертки стен. Кухня-гостиная (1-11)

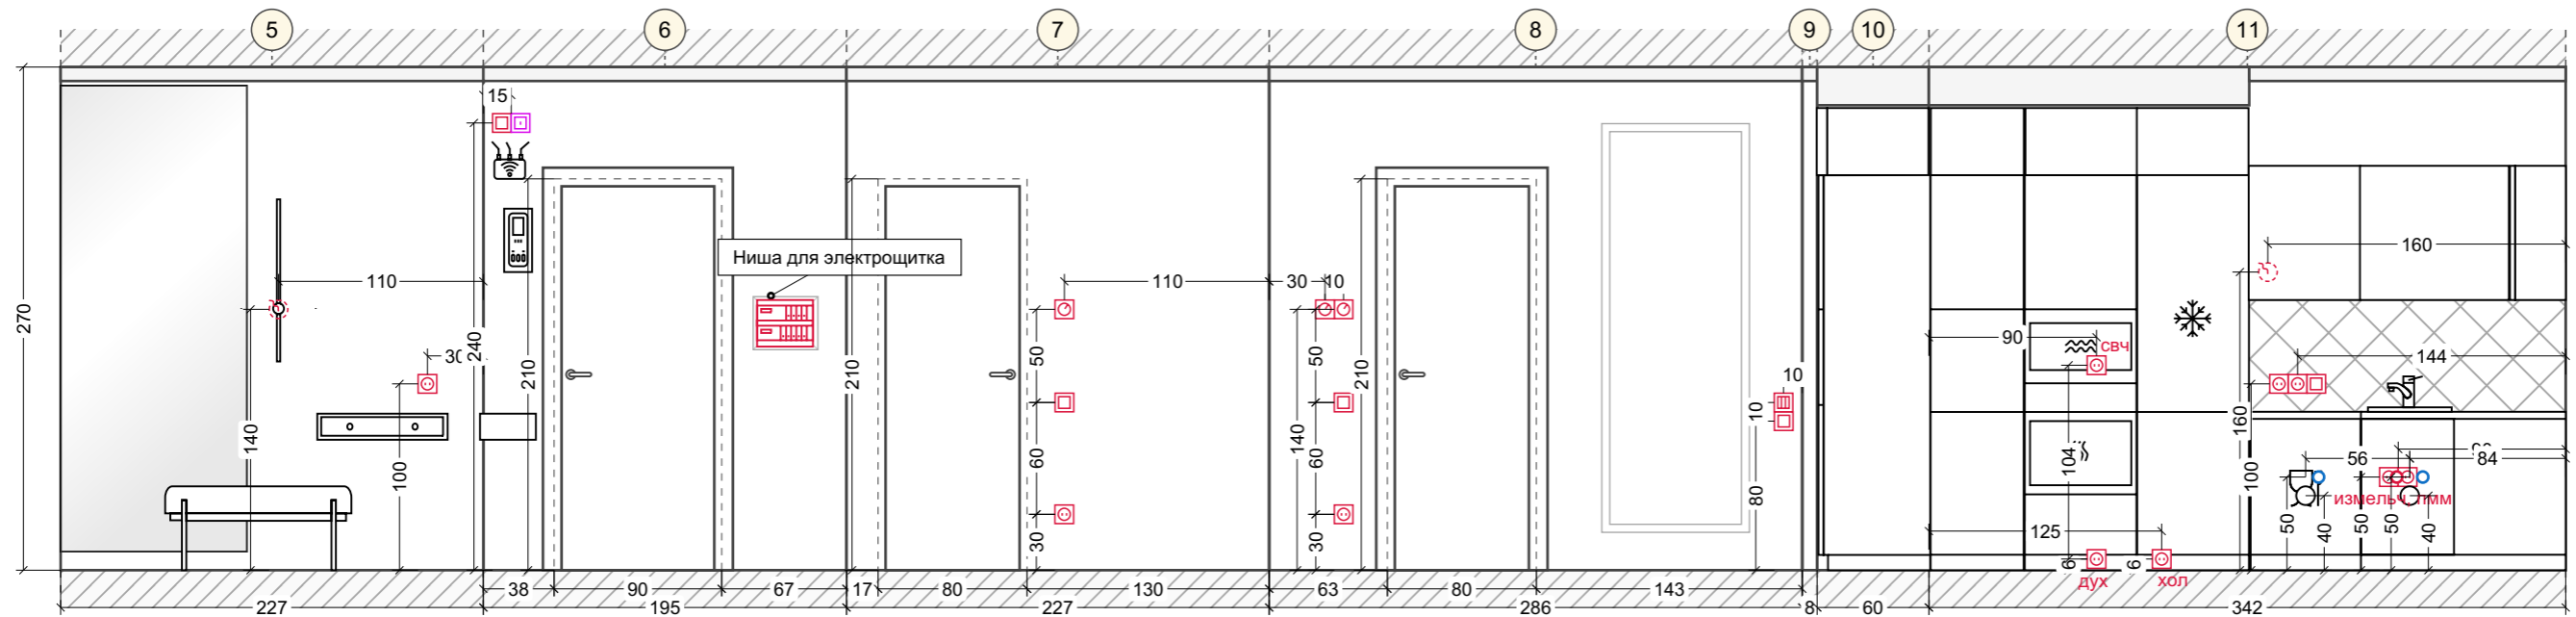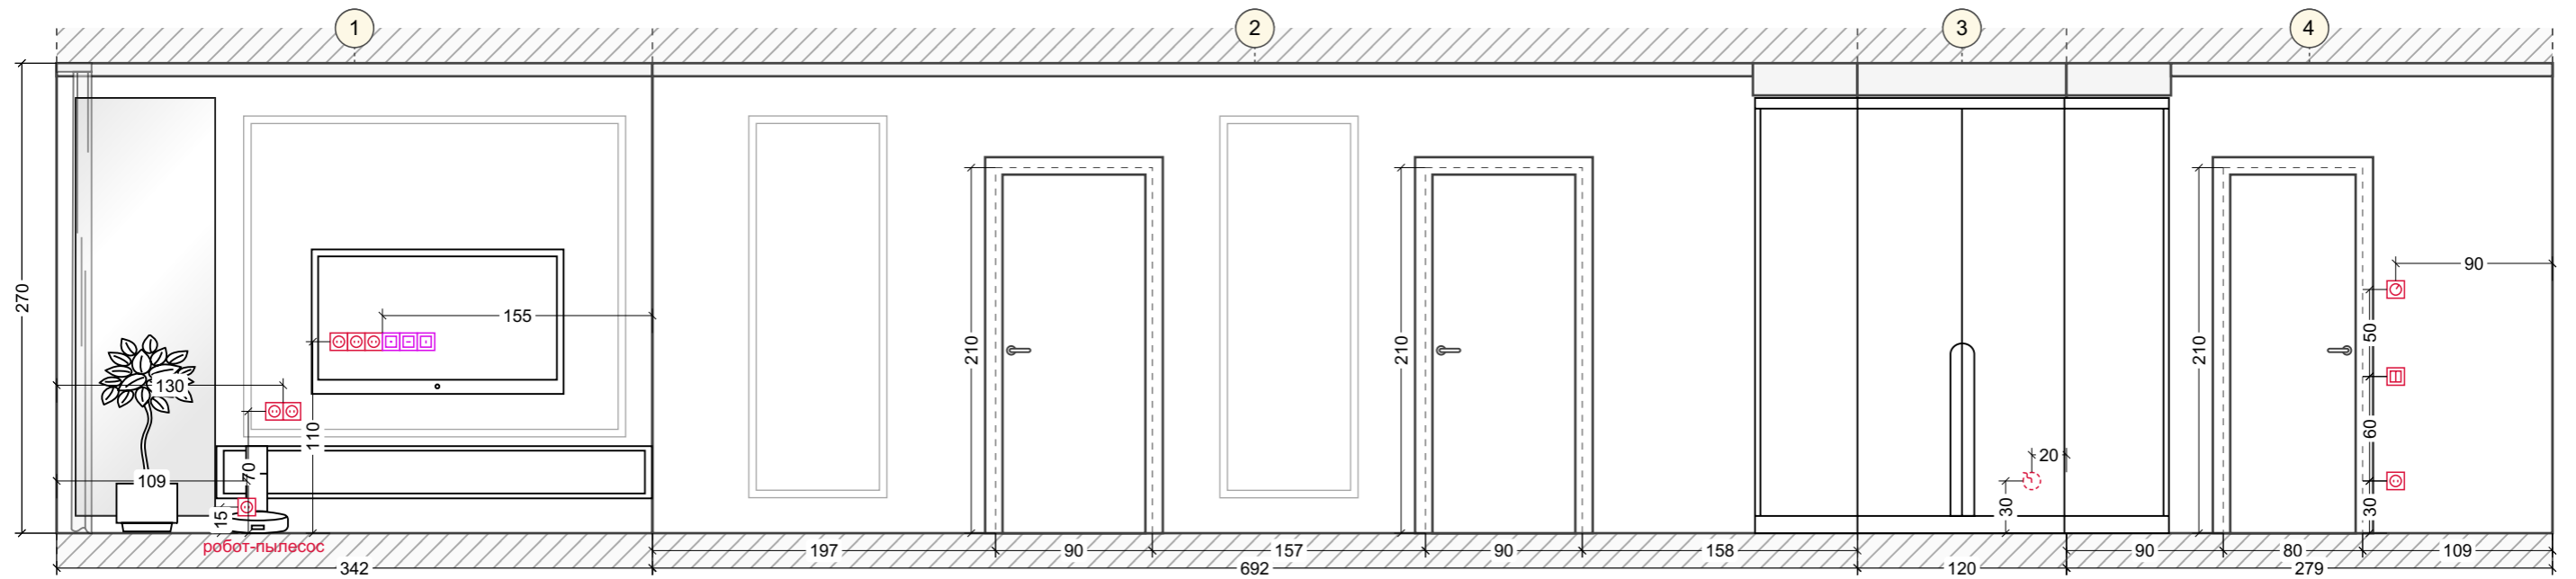


# Развертки стен. Кухня-гостиная (12-14)

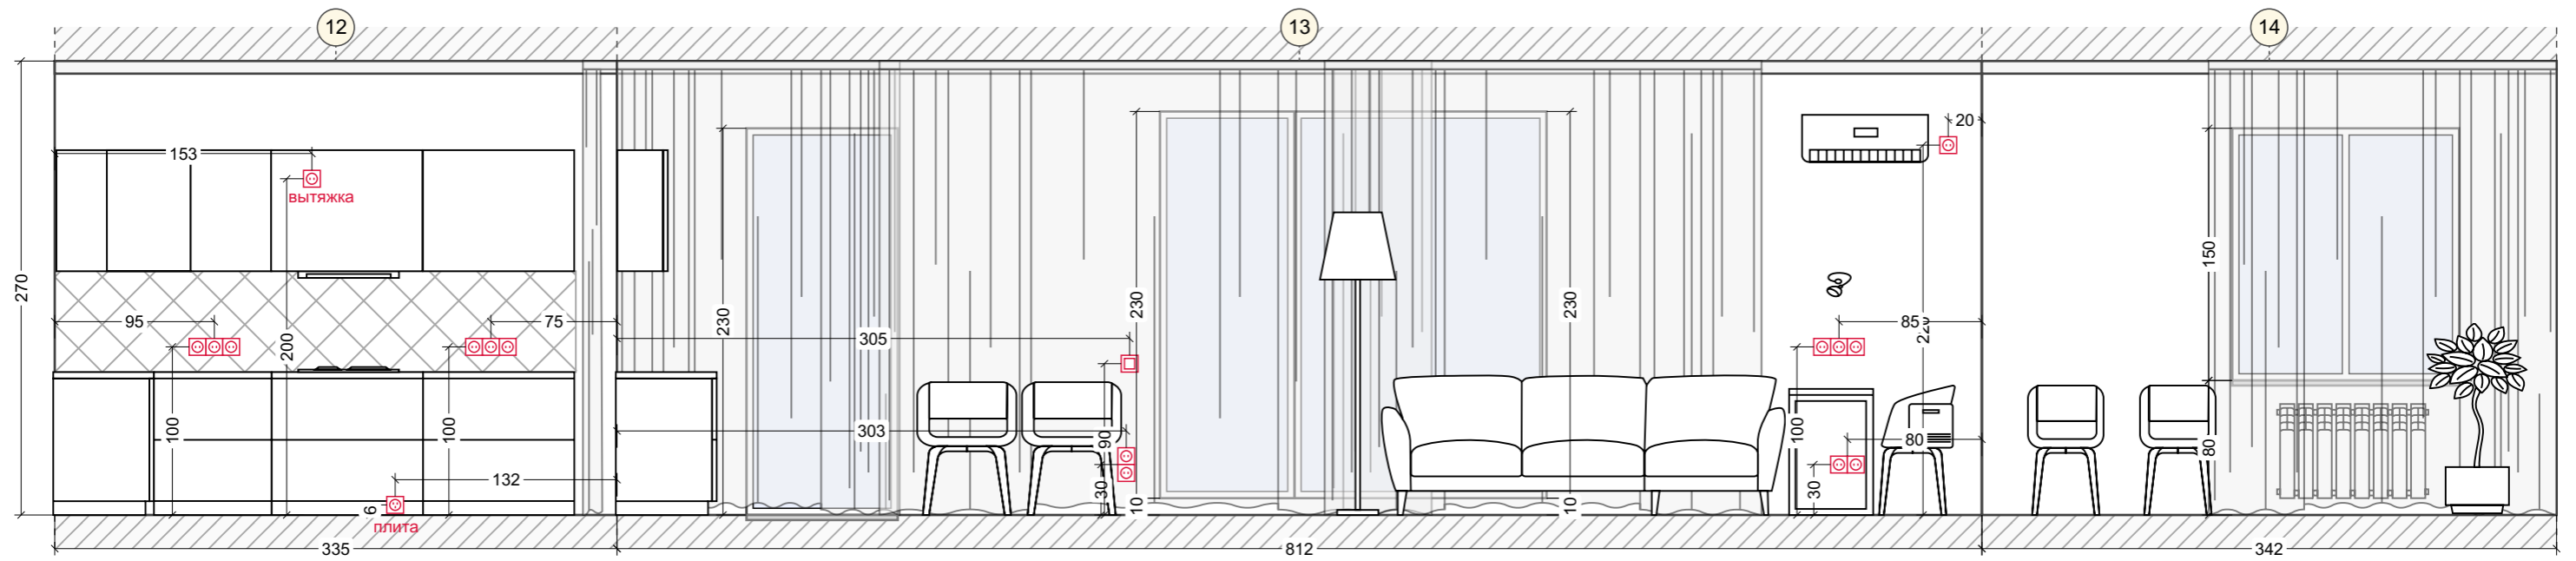



# Развертки стен. Кухня-гостиная (1-11)

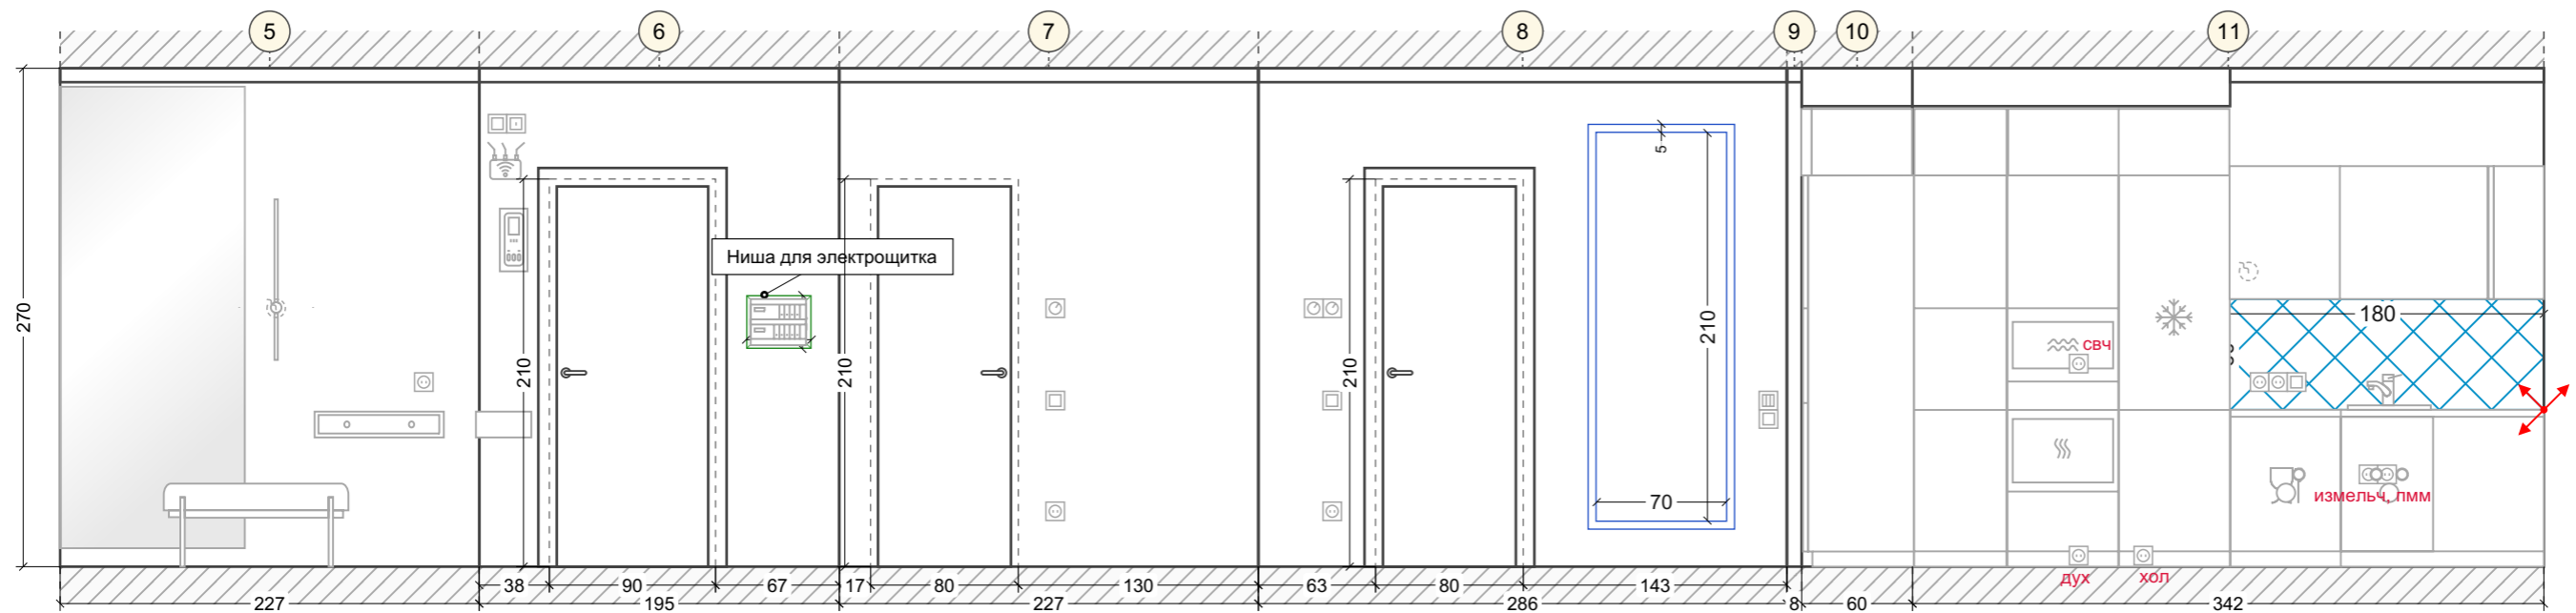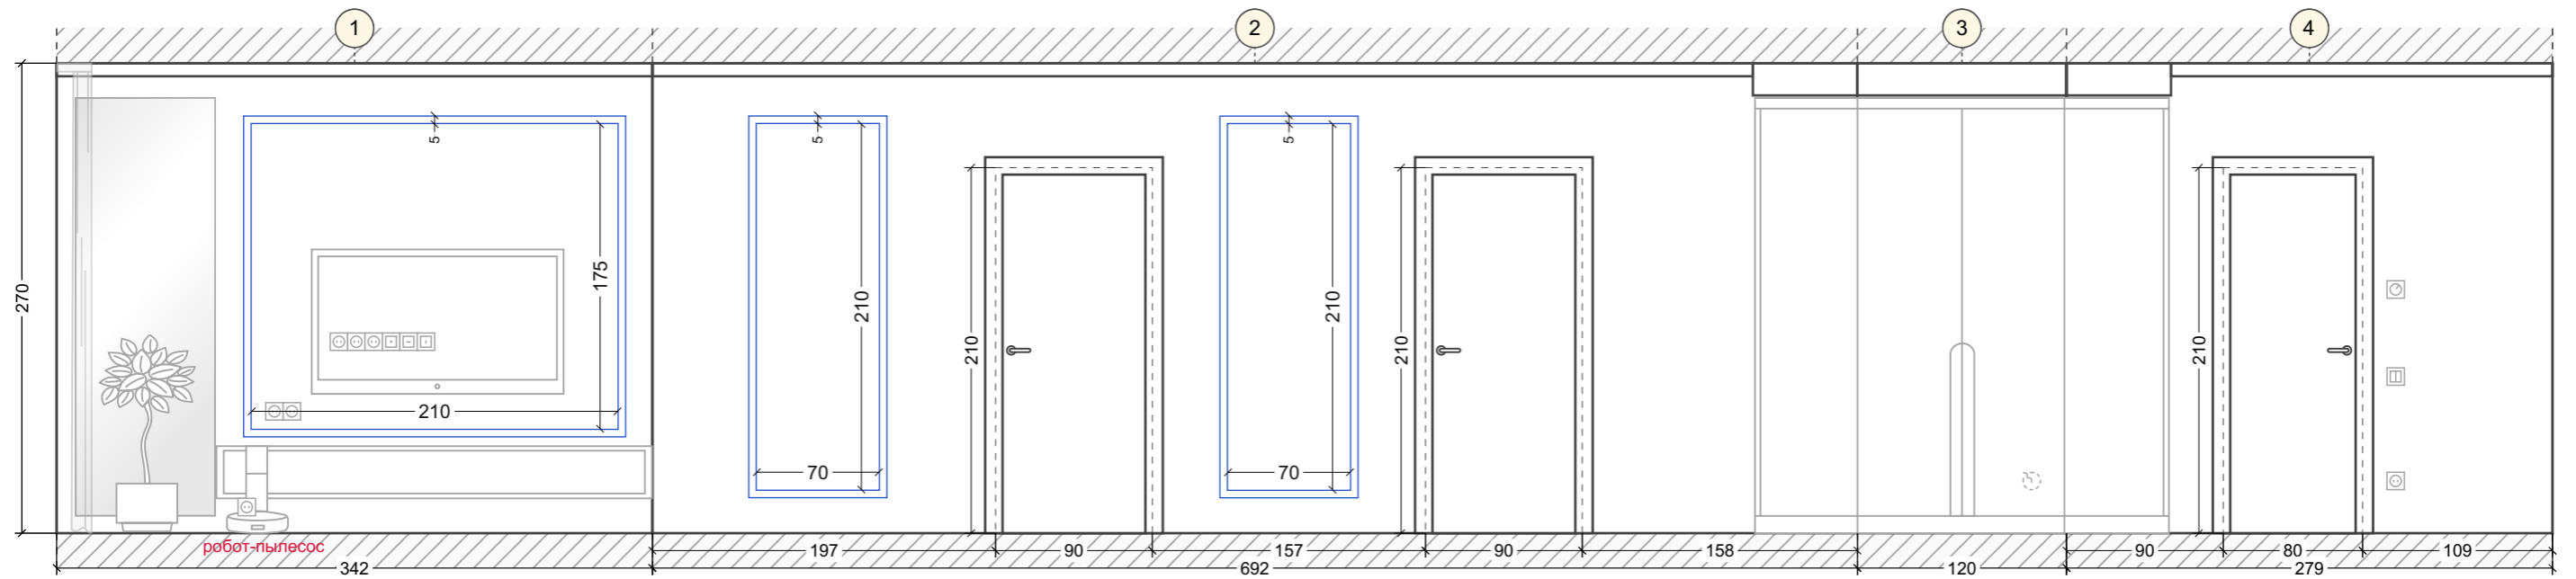


# Развертки стен. Кухня-гостиная (12-14)

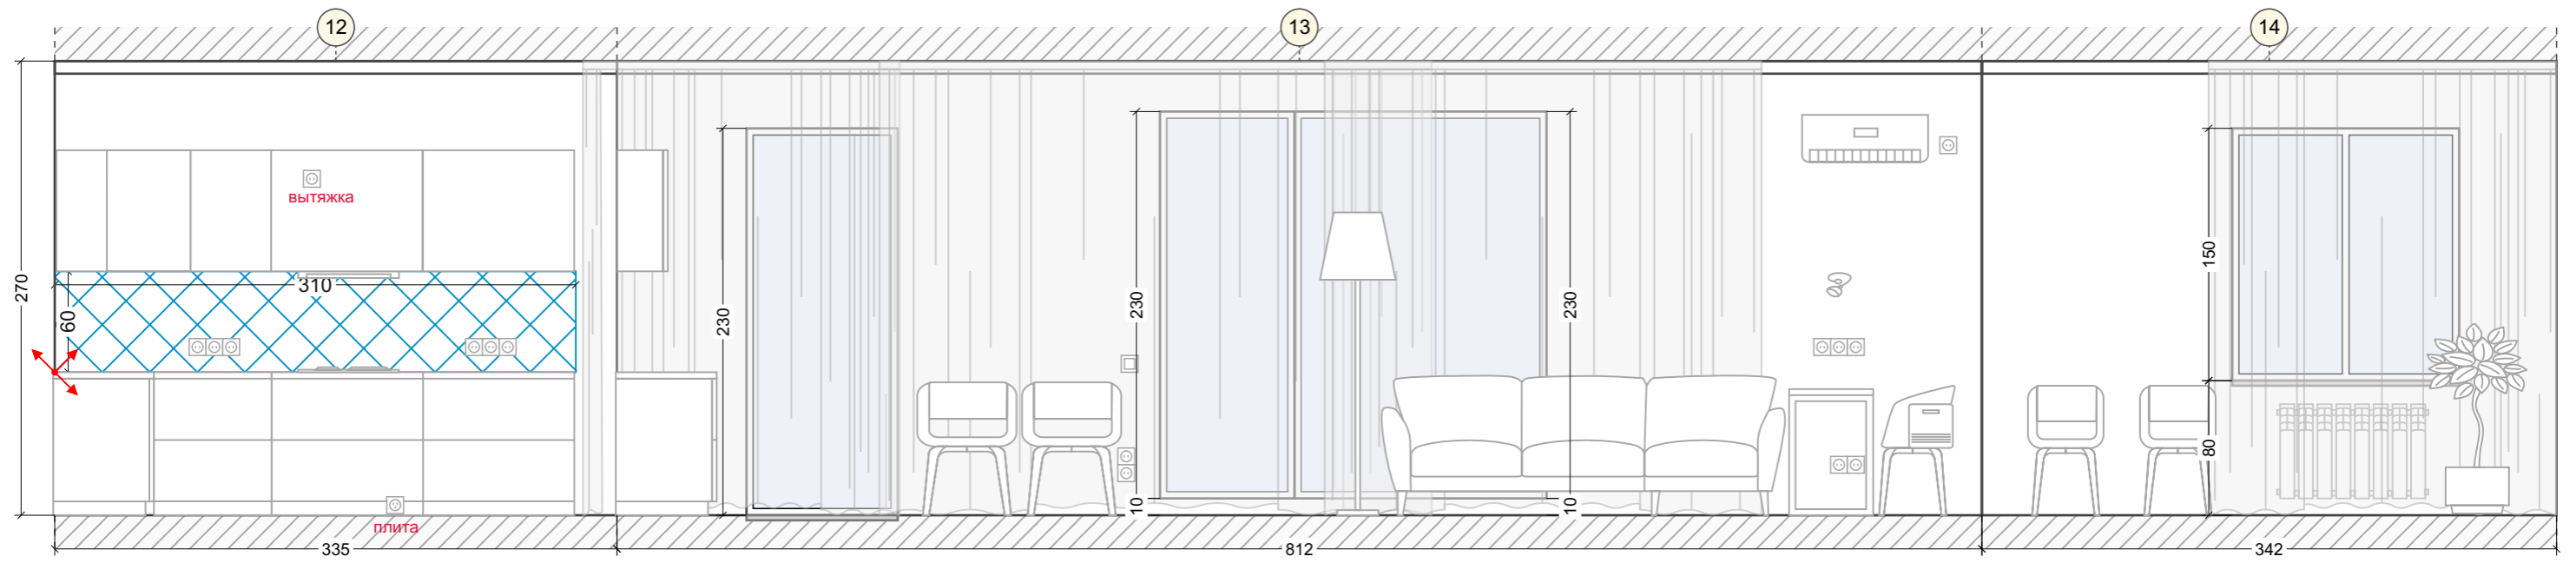



# Развертки стен. Спальня (1-4)

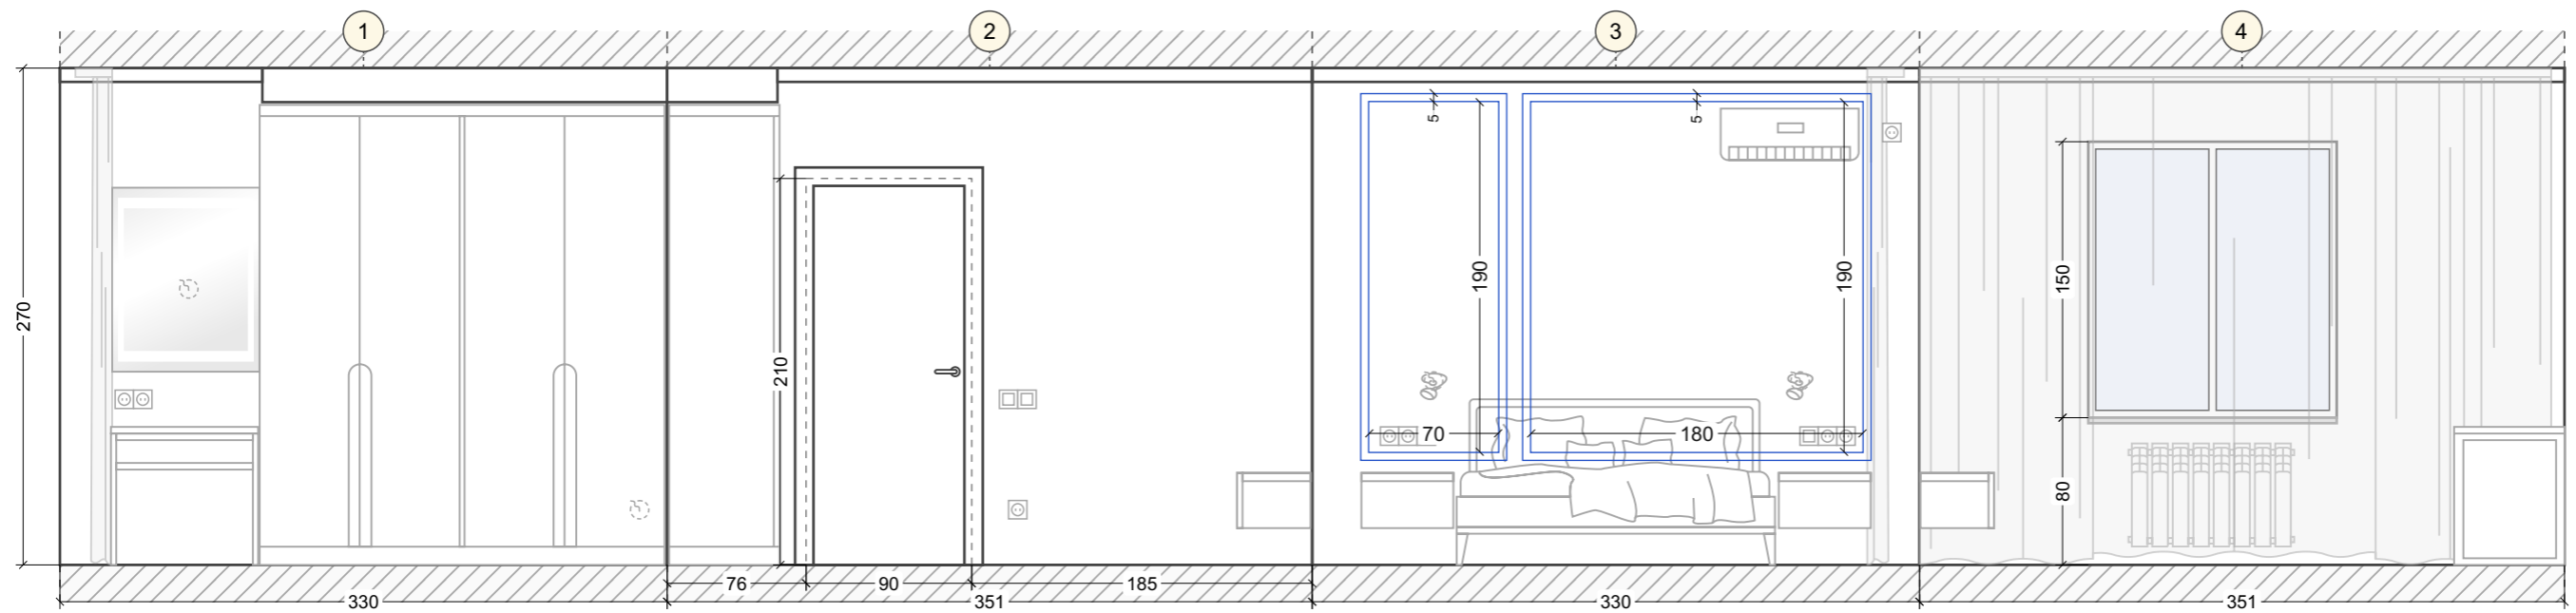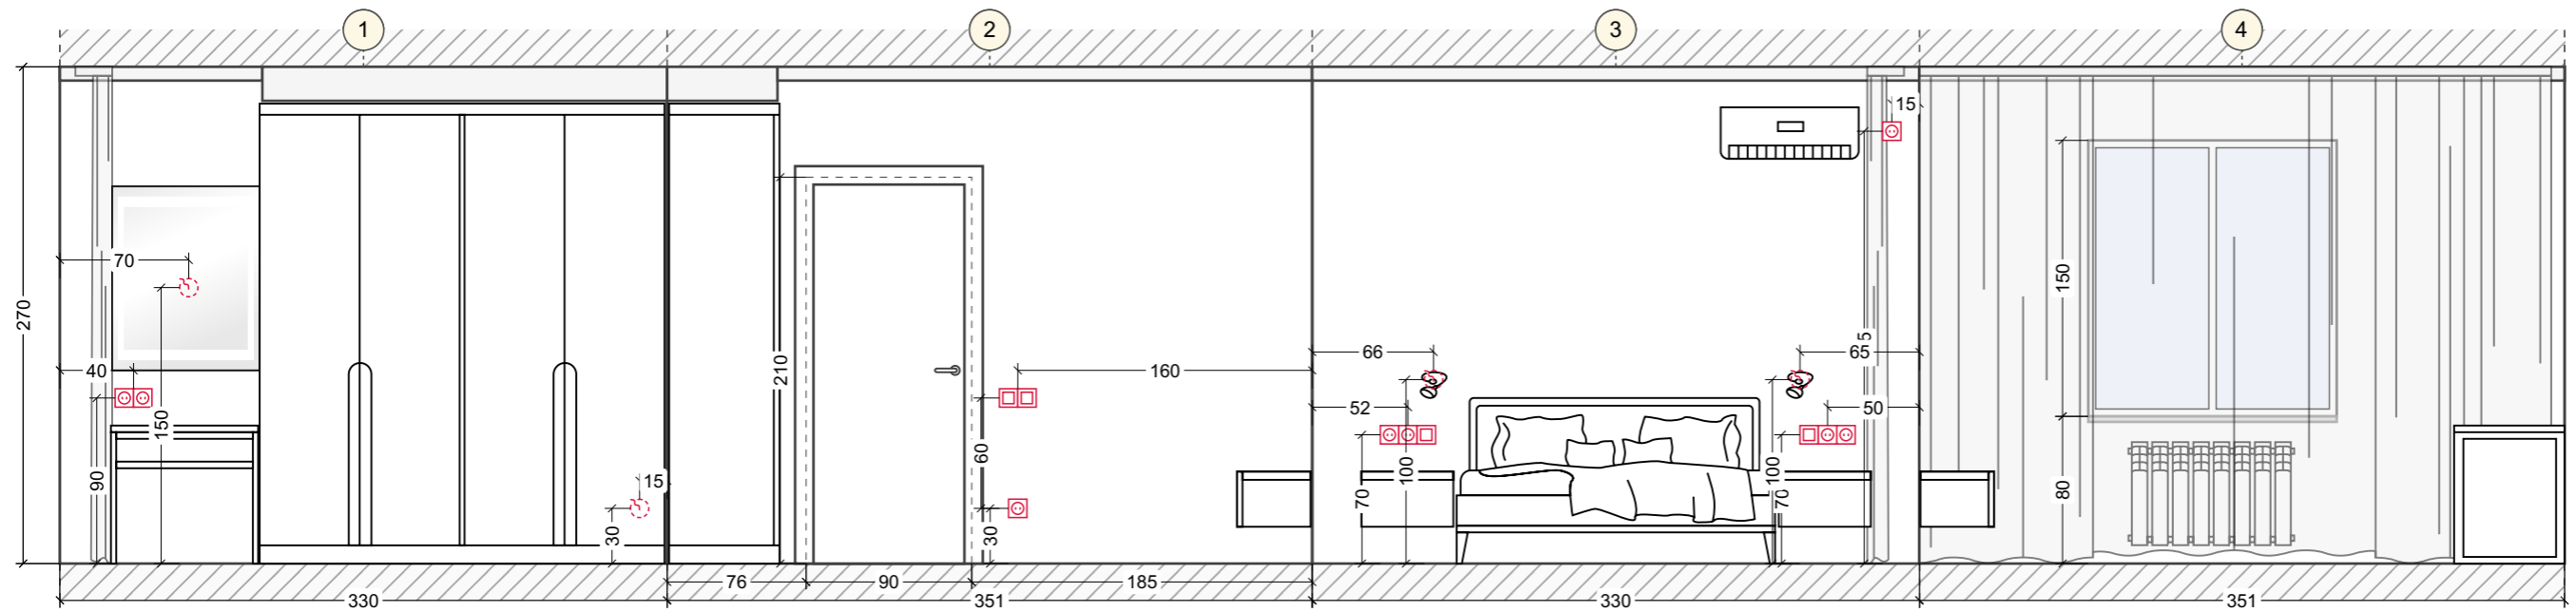


# Развертки стен. Детская (1-4)

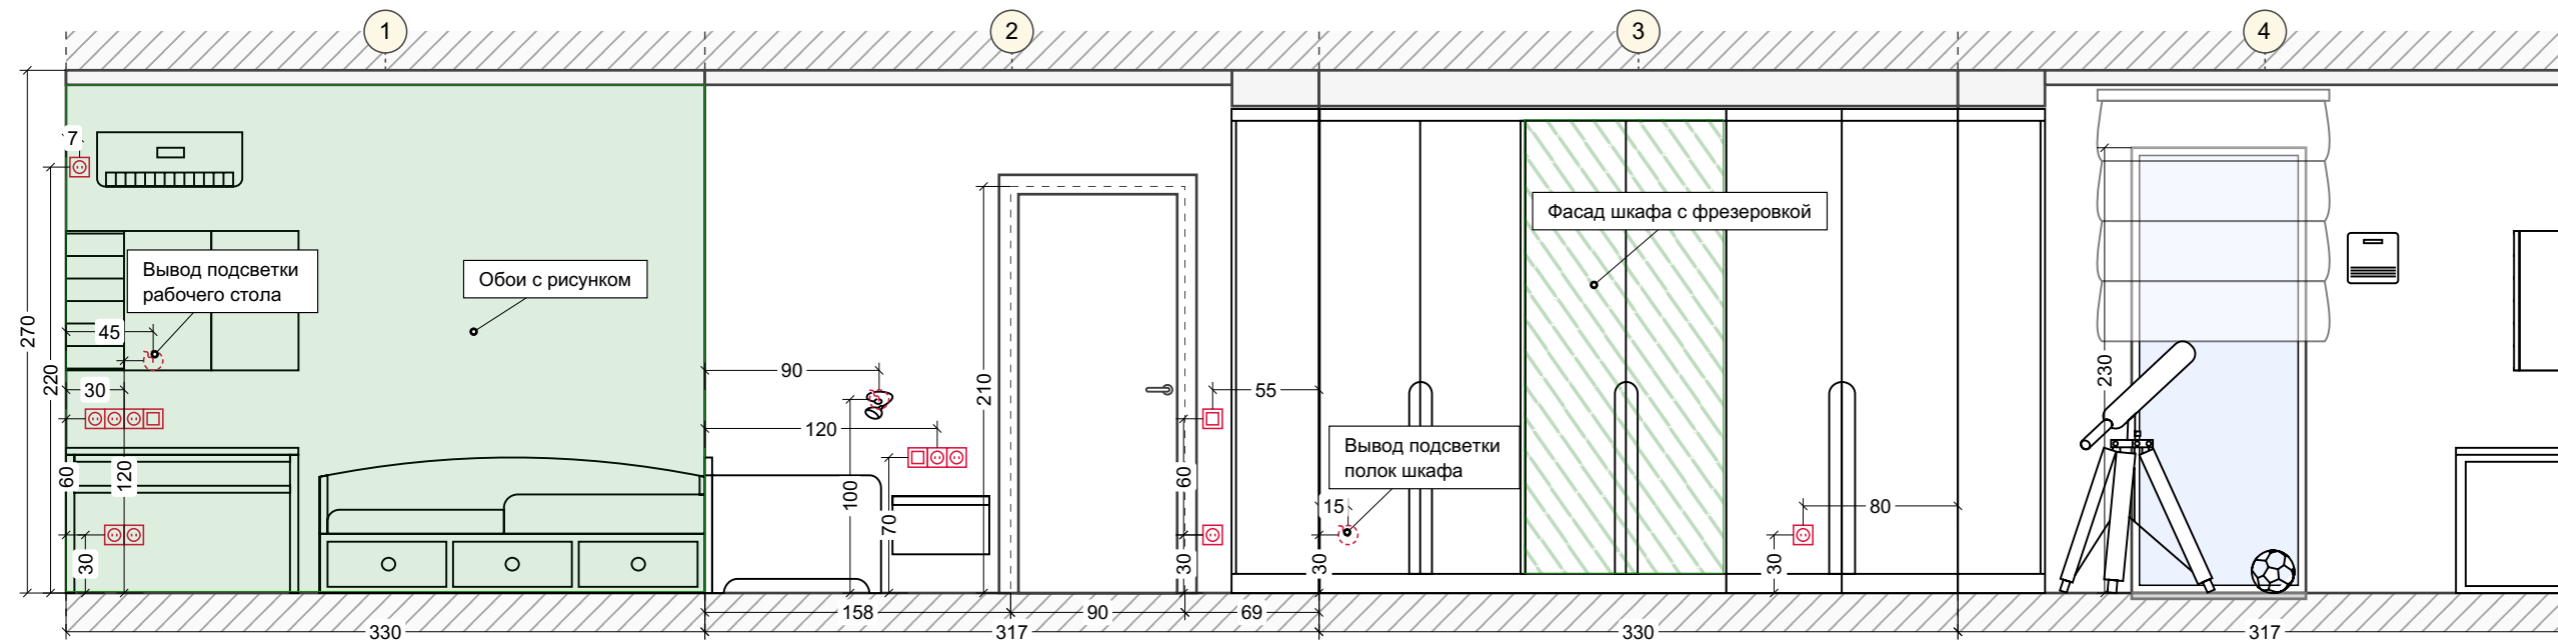

# Развертки стен. С/У 1 большой (1-6)

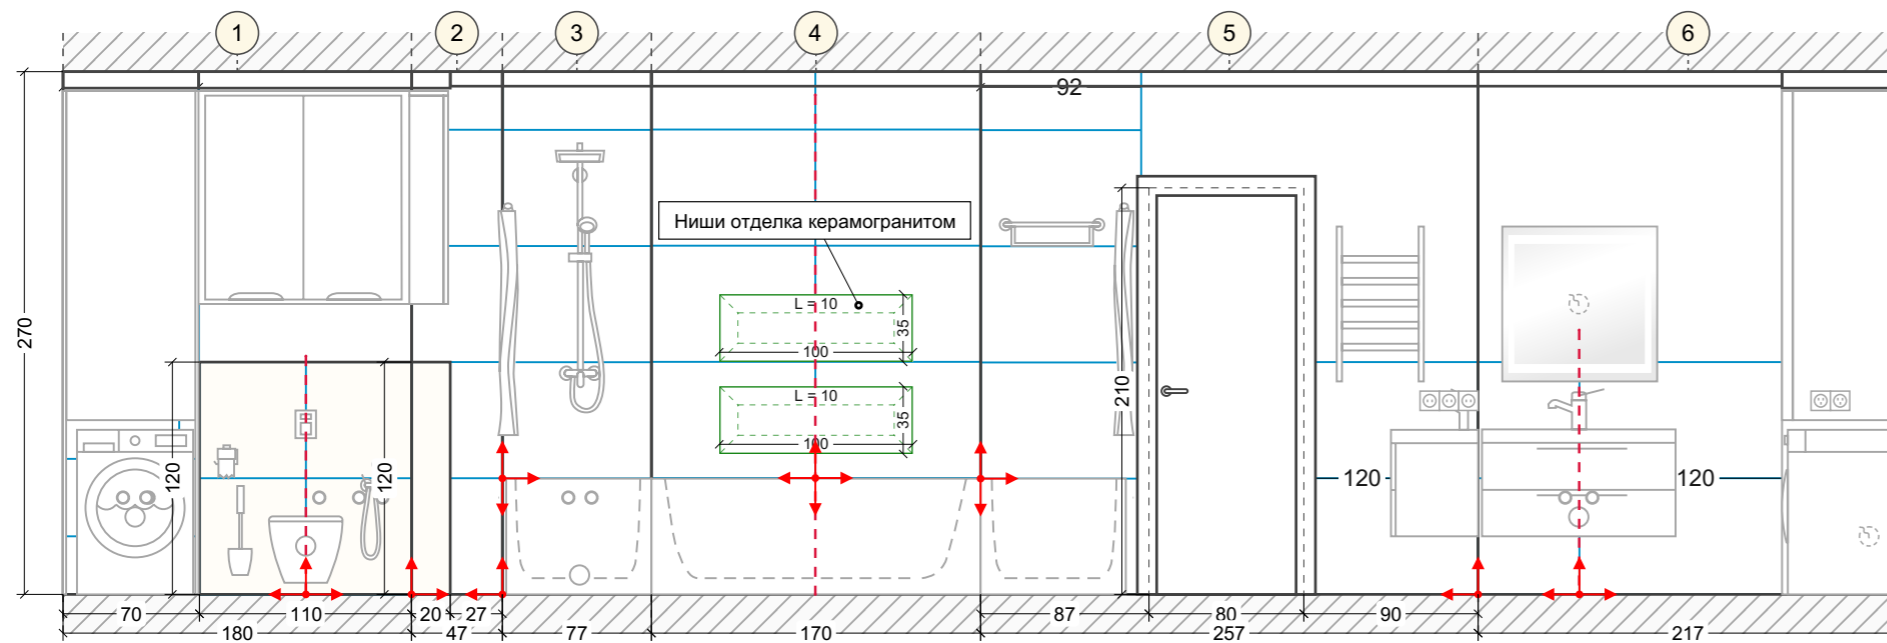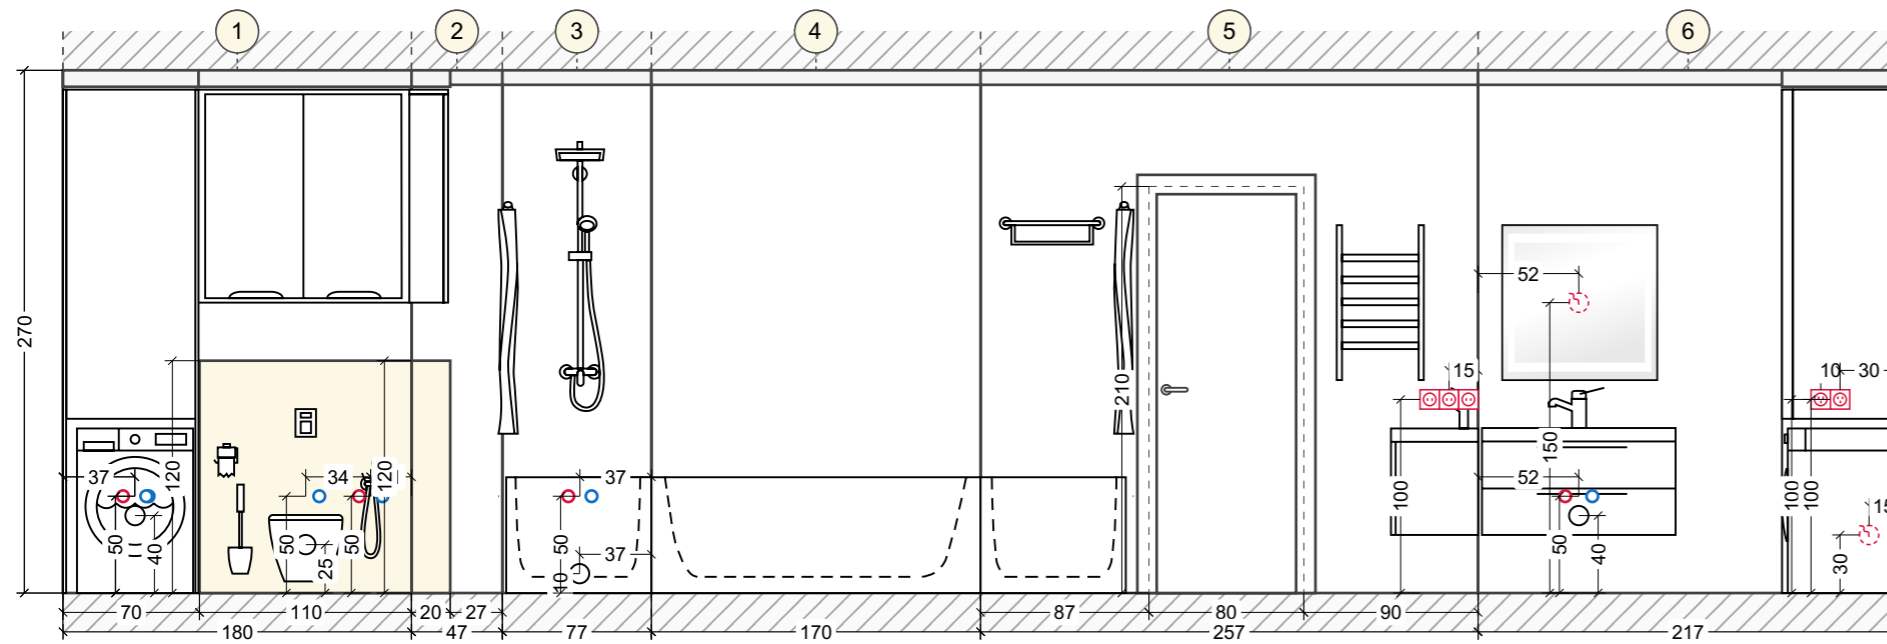

# Развертки стен. Гардеробная (1-8)

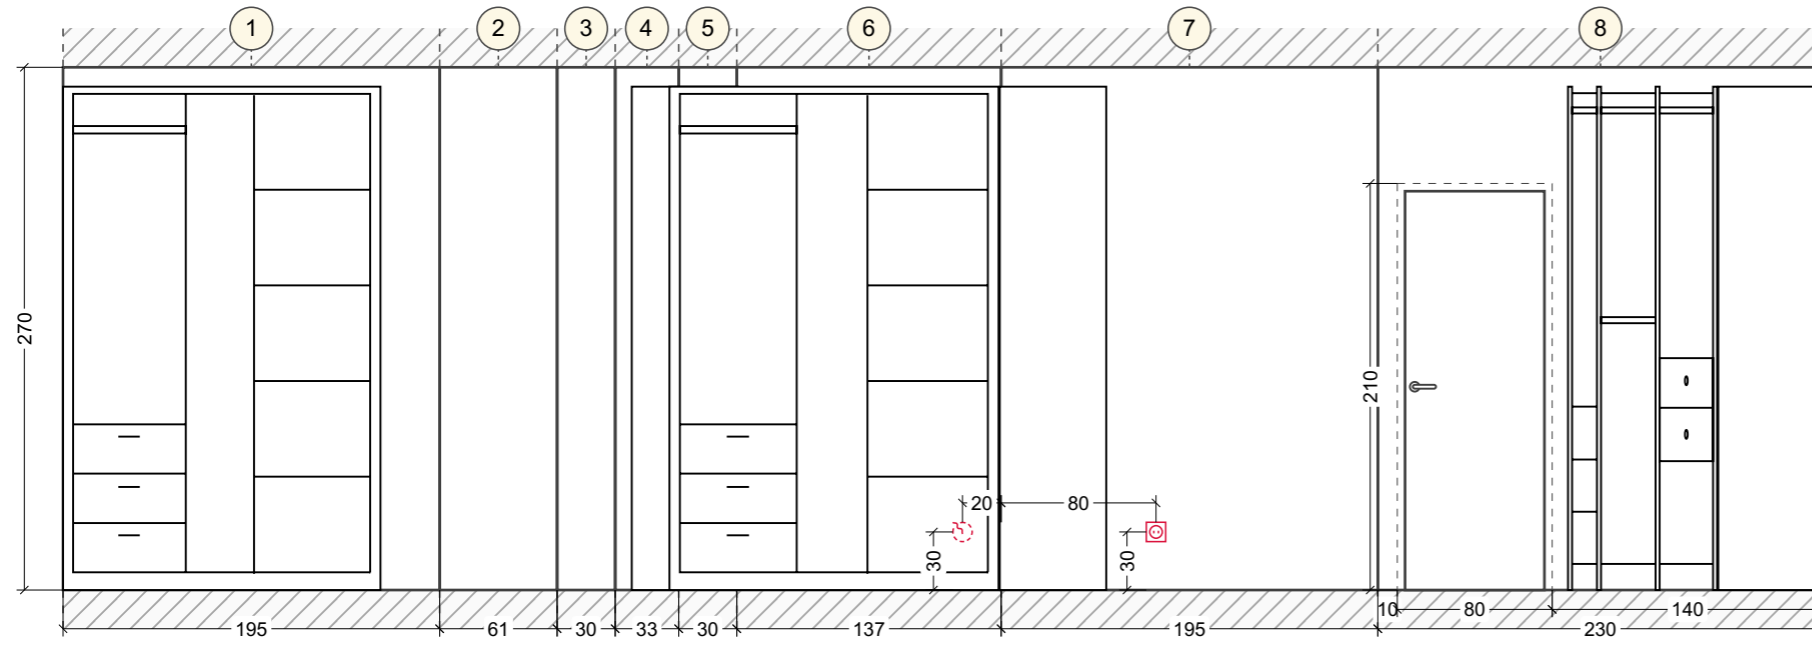

# Развертки стен. С/У 2 малый (1-4)

