




Исходный план	Стадия	Лист	Листов
	РП	1	21
RemPlanner			

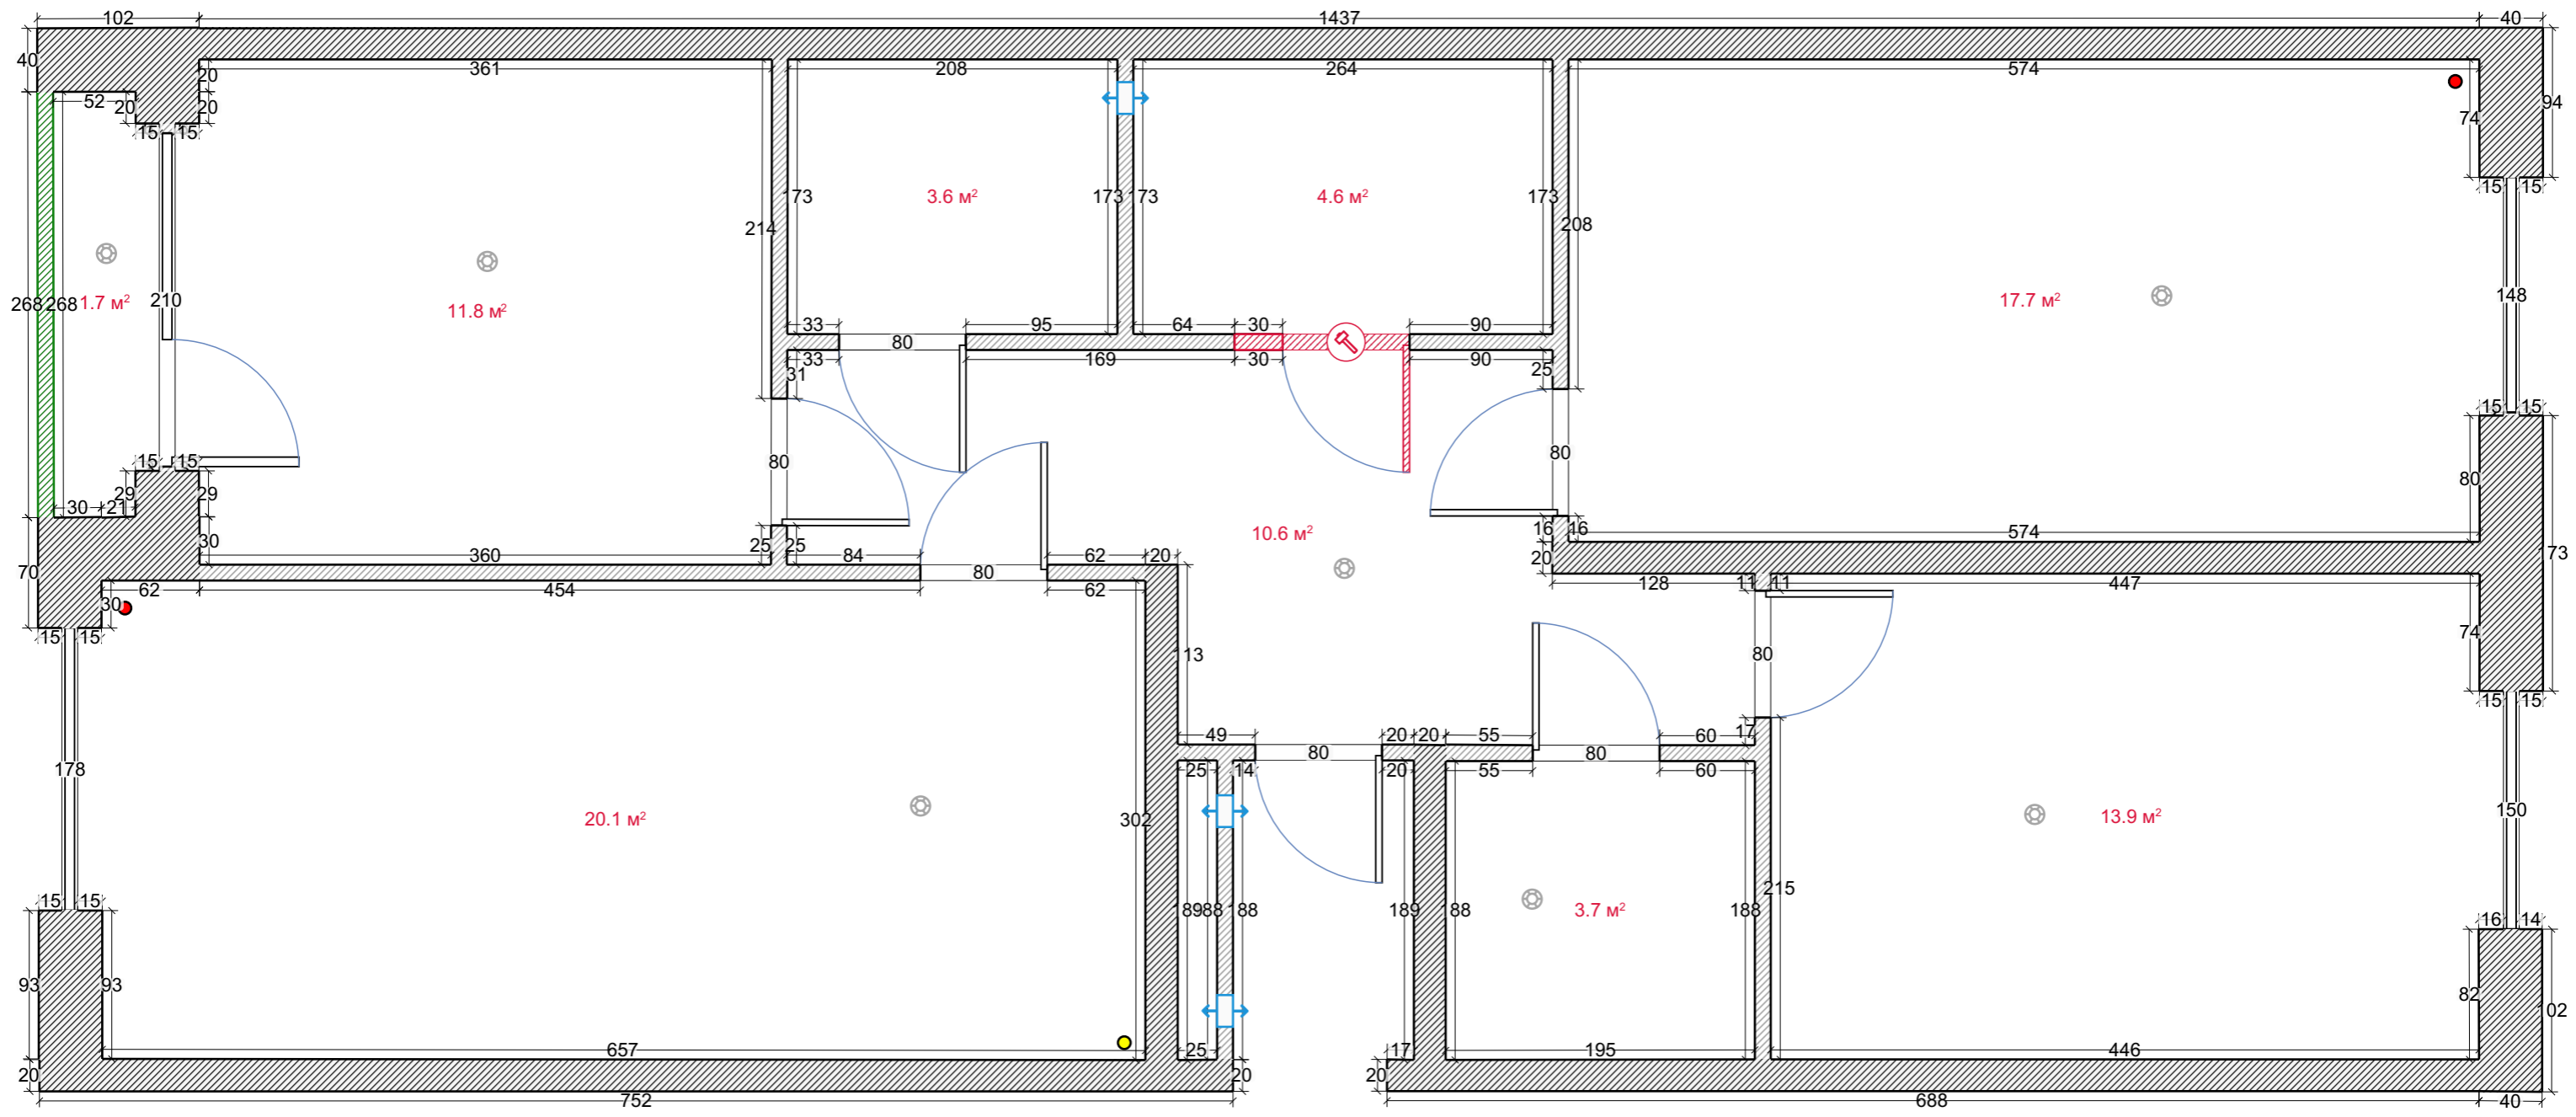


Демонтаж	Стадия	Лист	Листов
	РП	2	21
	RemPlanner		

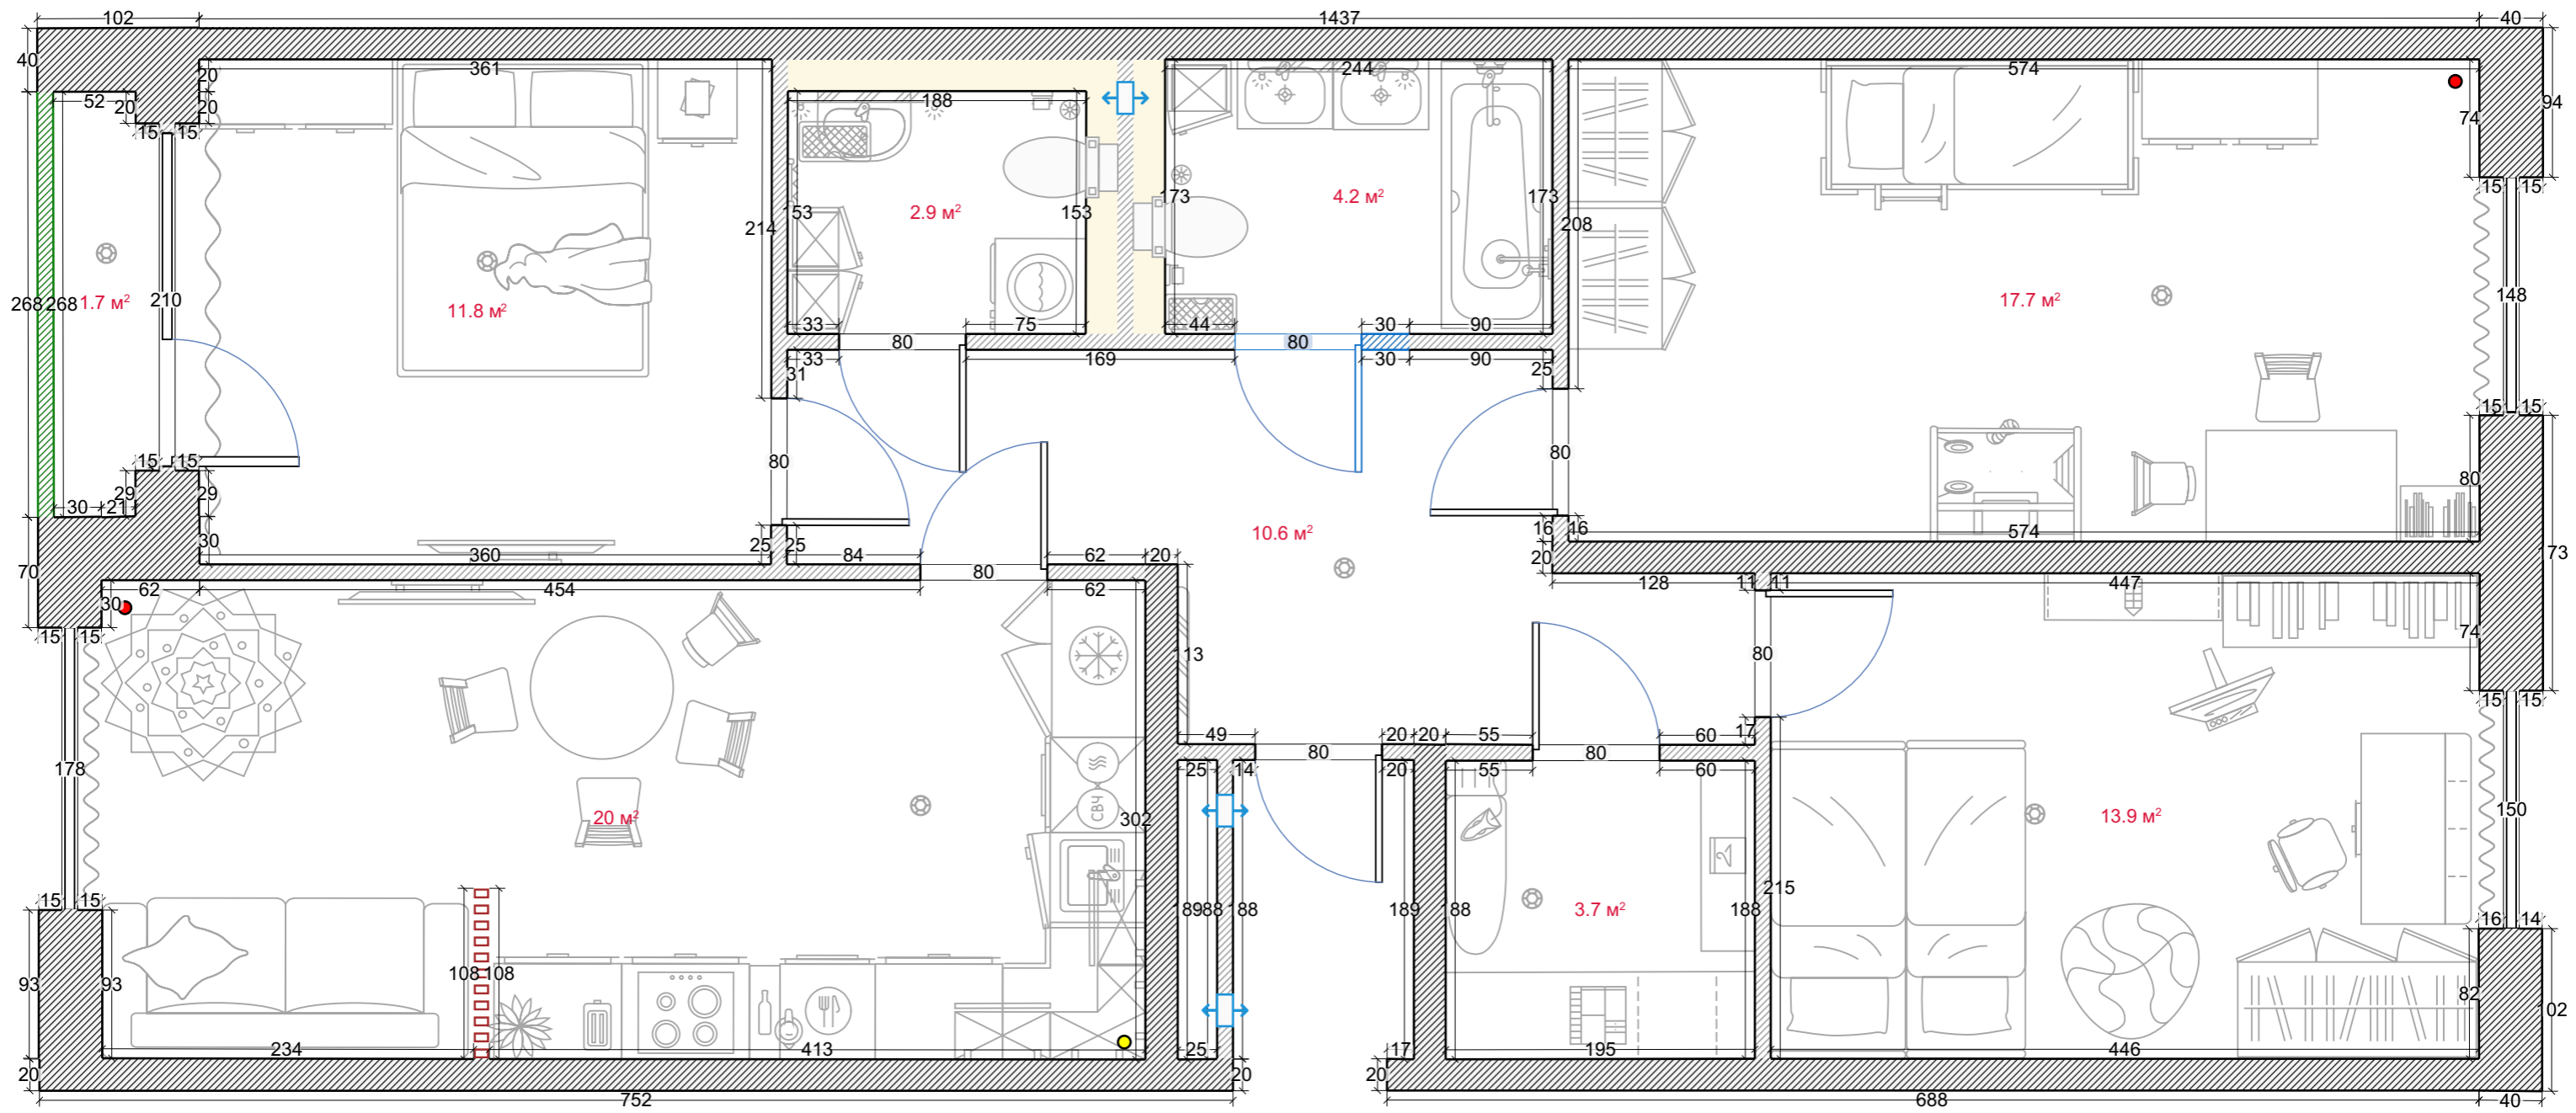


Перегородки	Стадия	Лист	Листов
	РП	3	21
	RemPlanner		

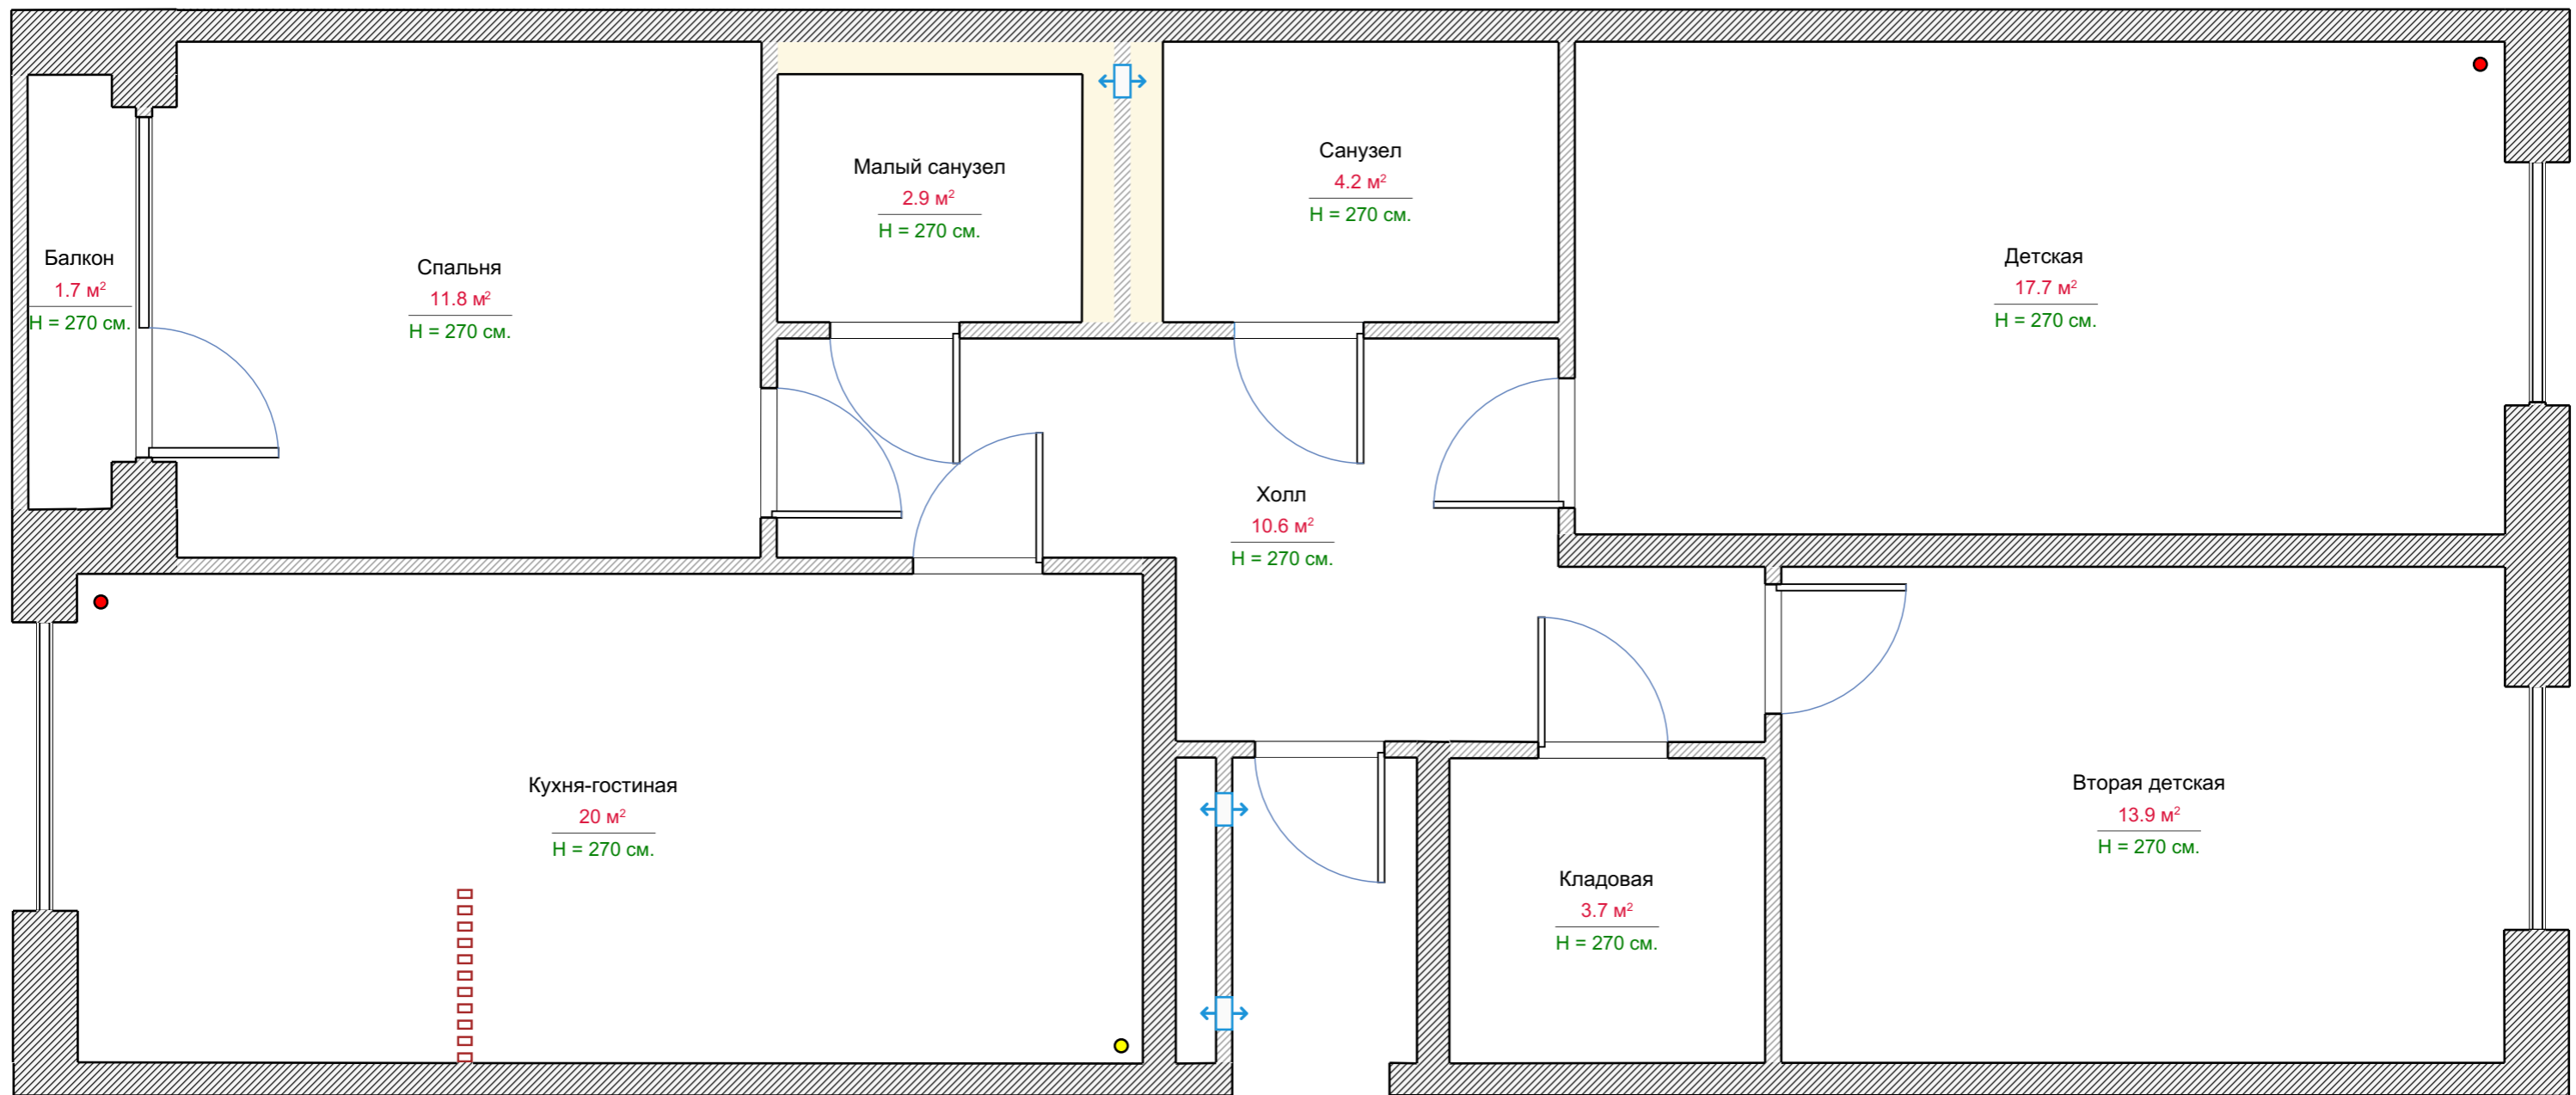


Помещения	Стадия	Лист	Листов
	РП	4	21
RemPlanner			

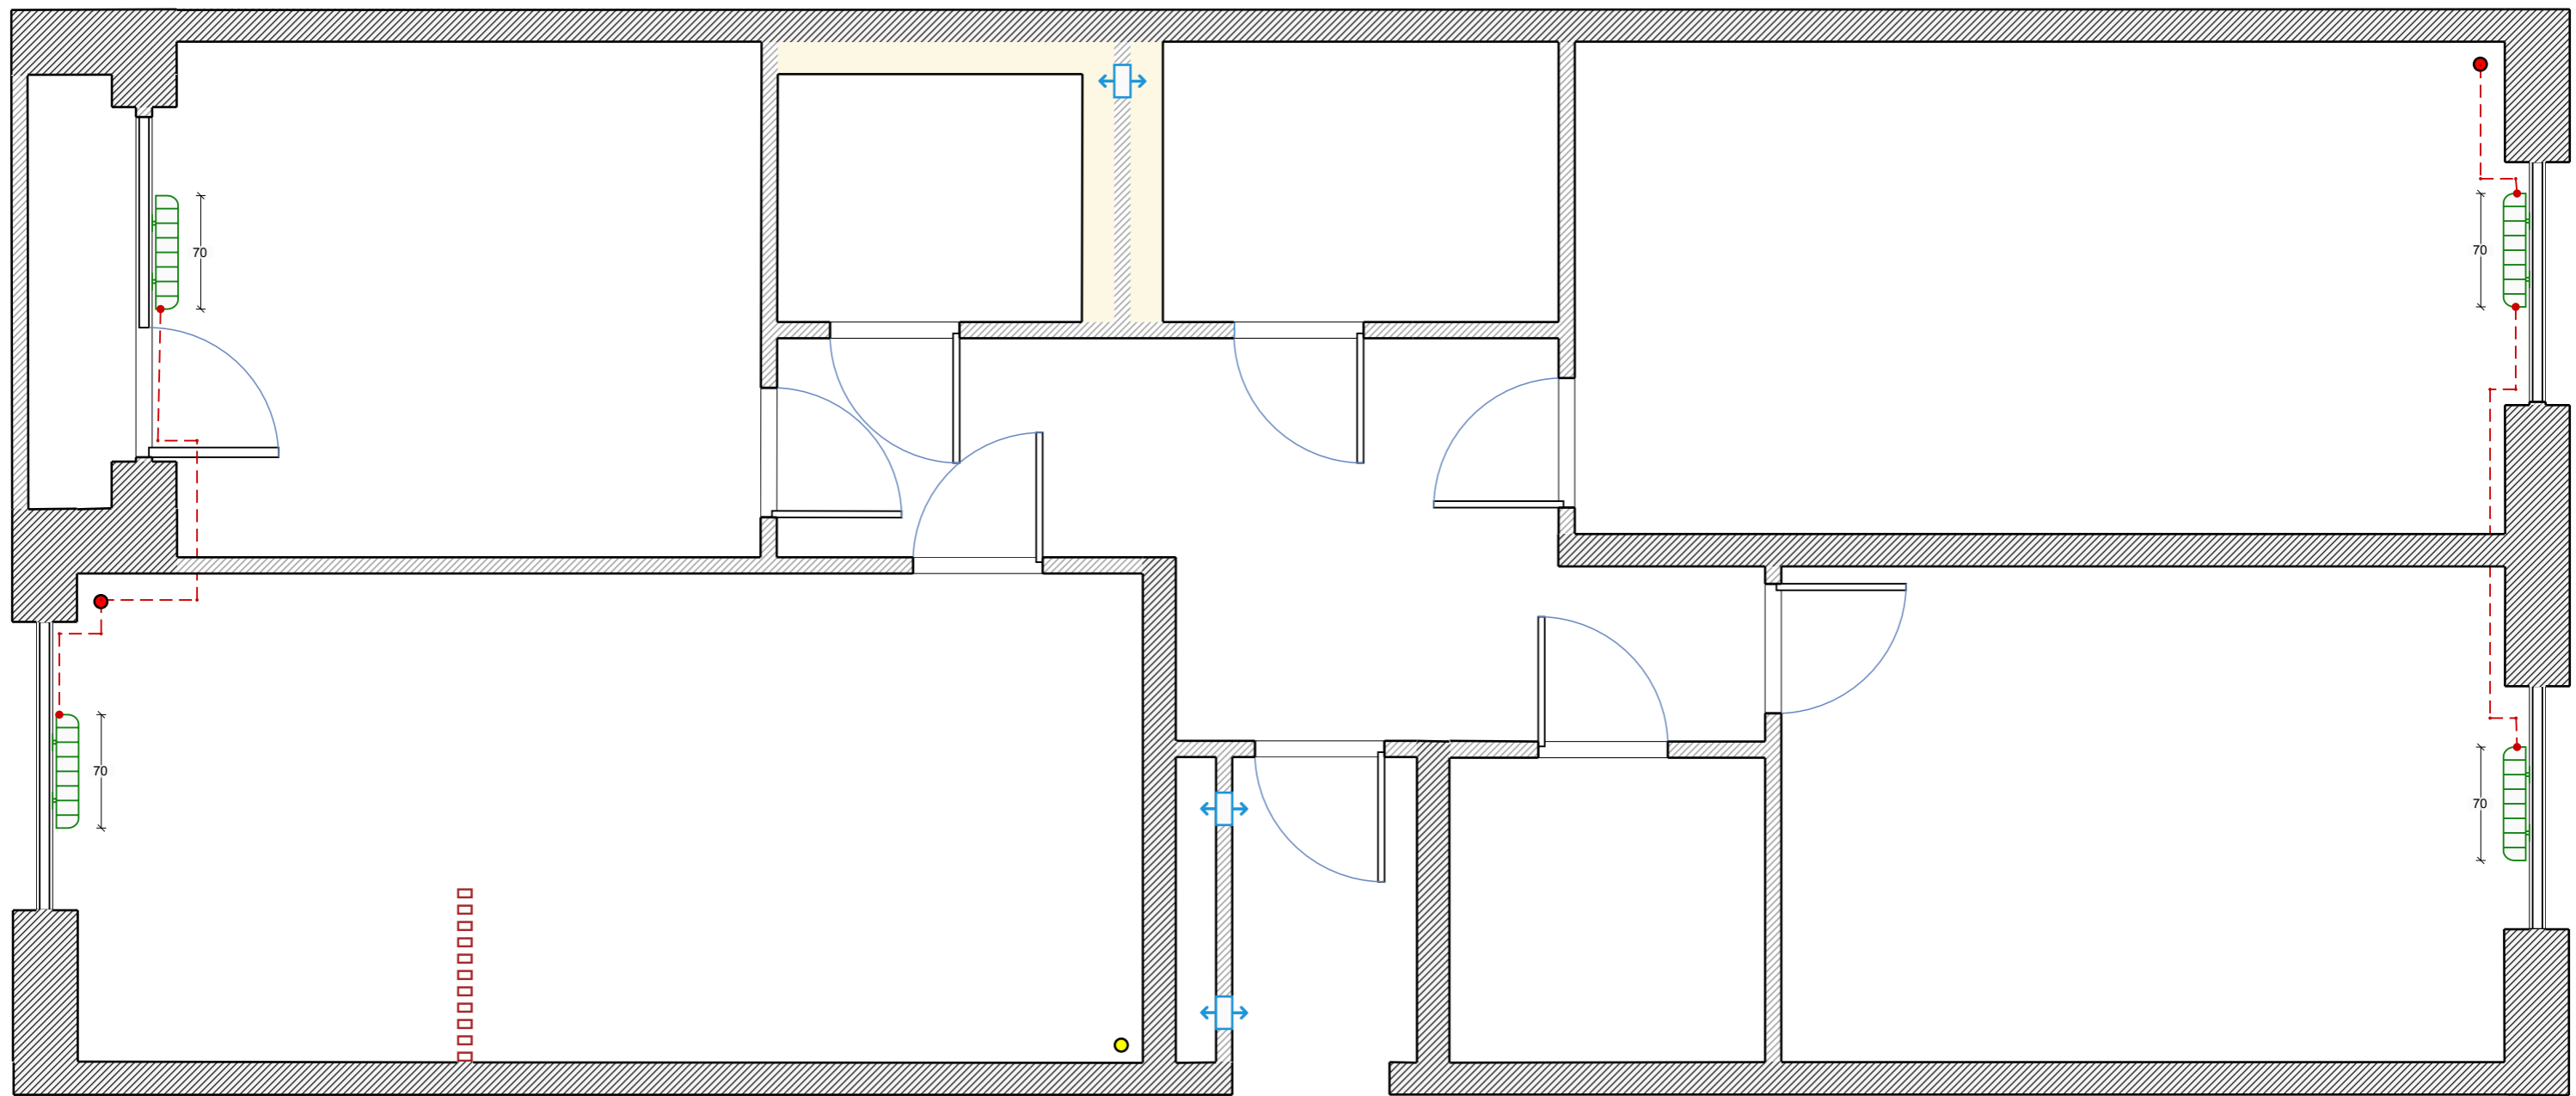


Отопление	Стадия	Лист	Листов
	РП	5	21
RemPlanner			

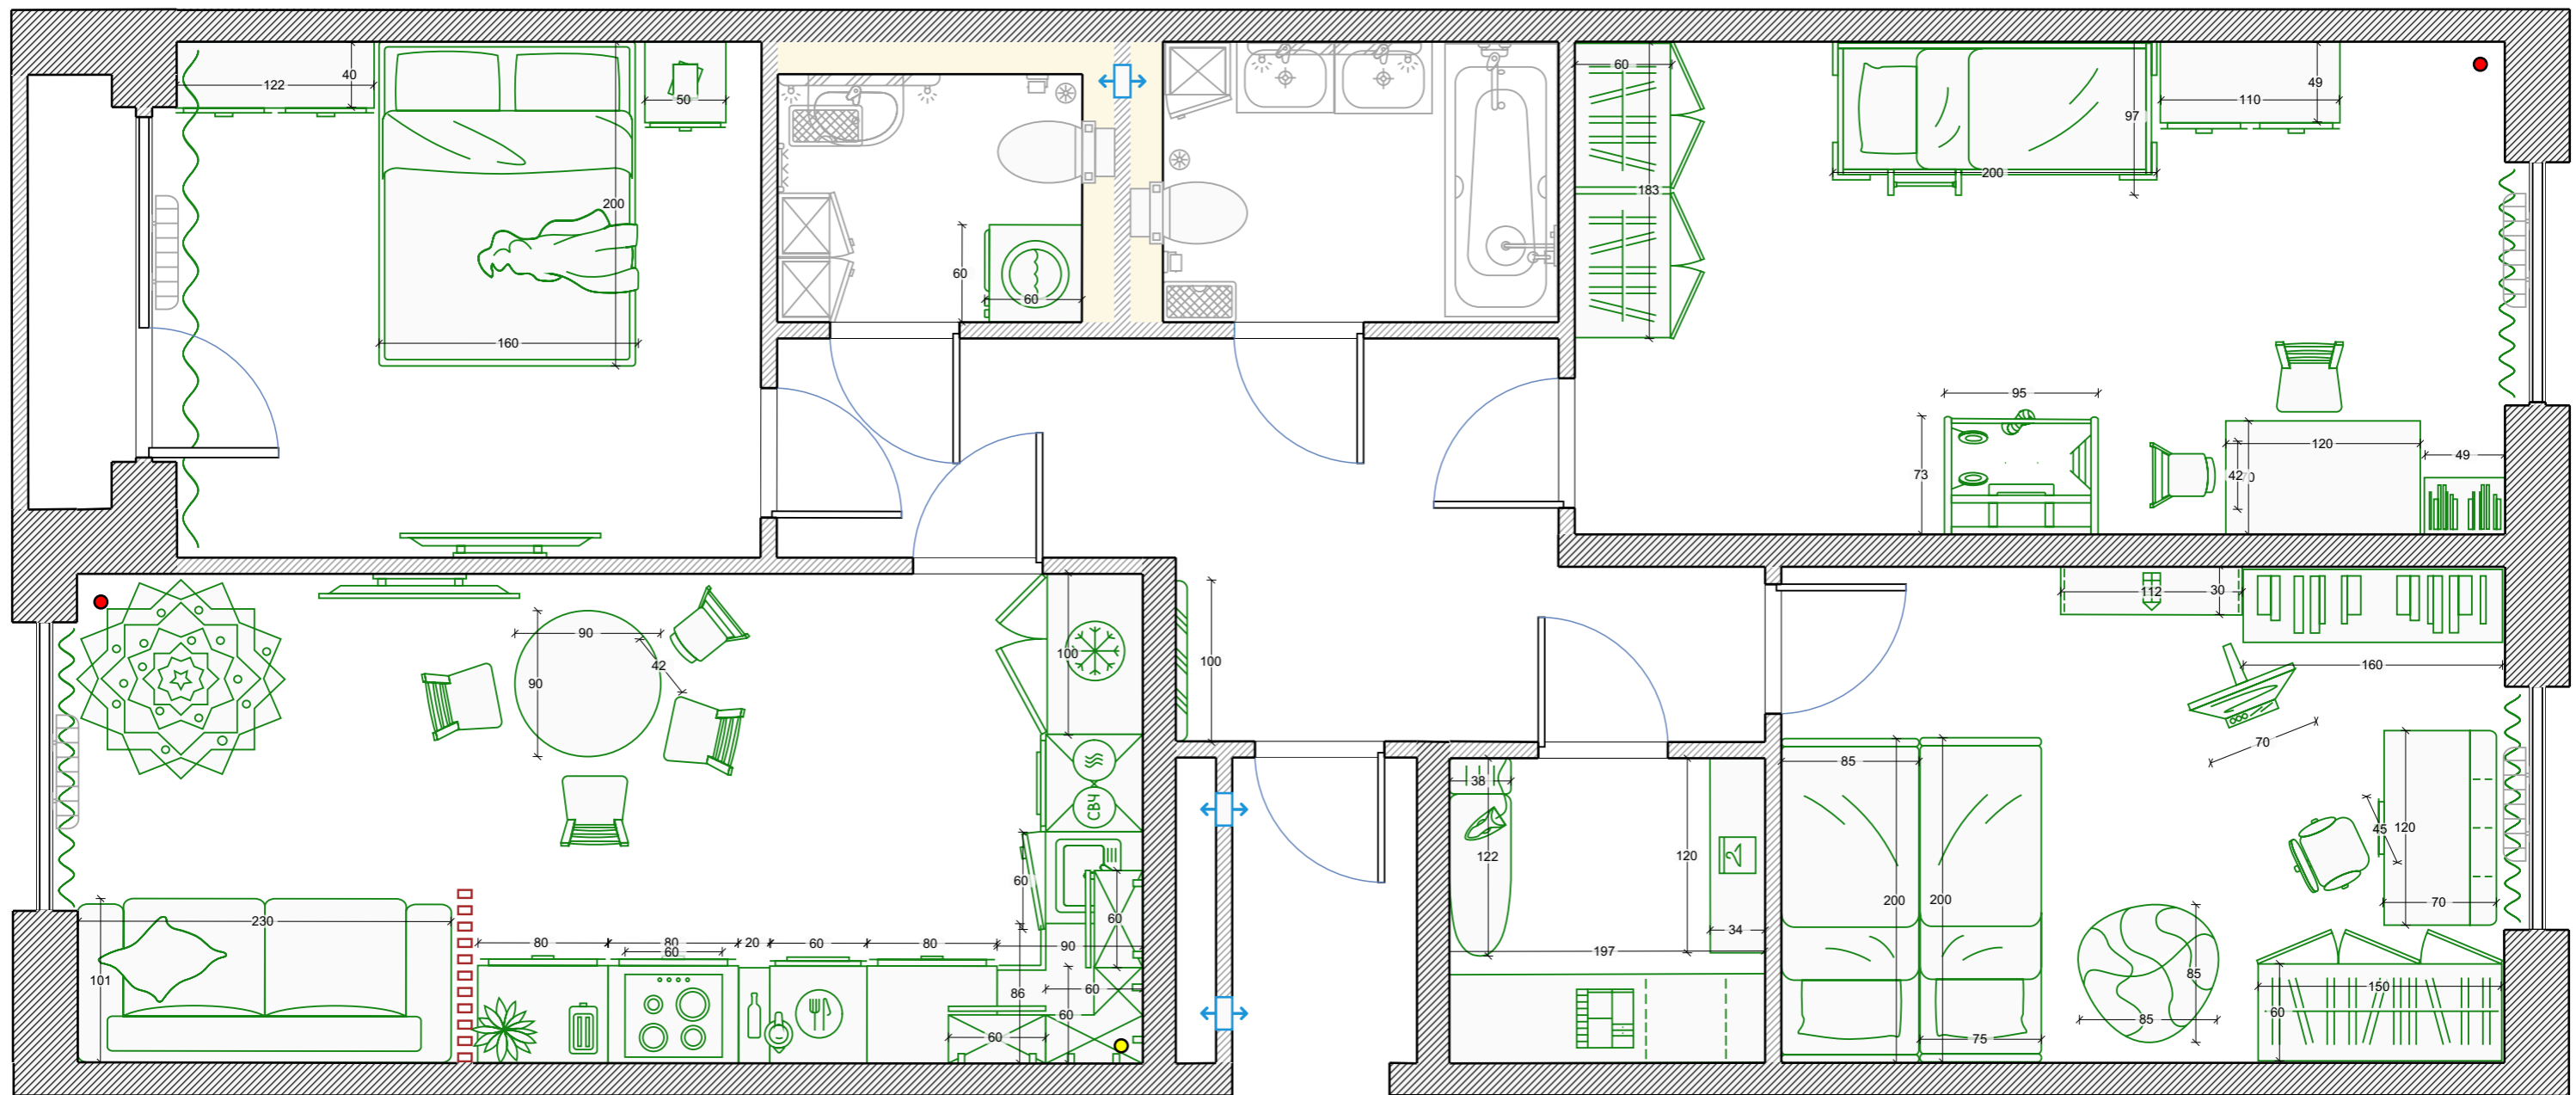


Мебель	Стадия	Лист	Листов
	РП	6	21
RemPlanner			

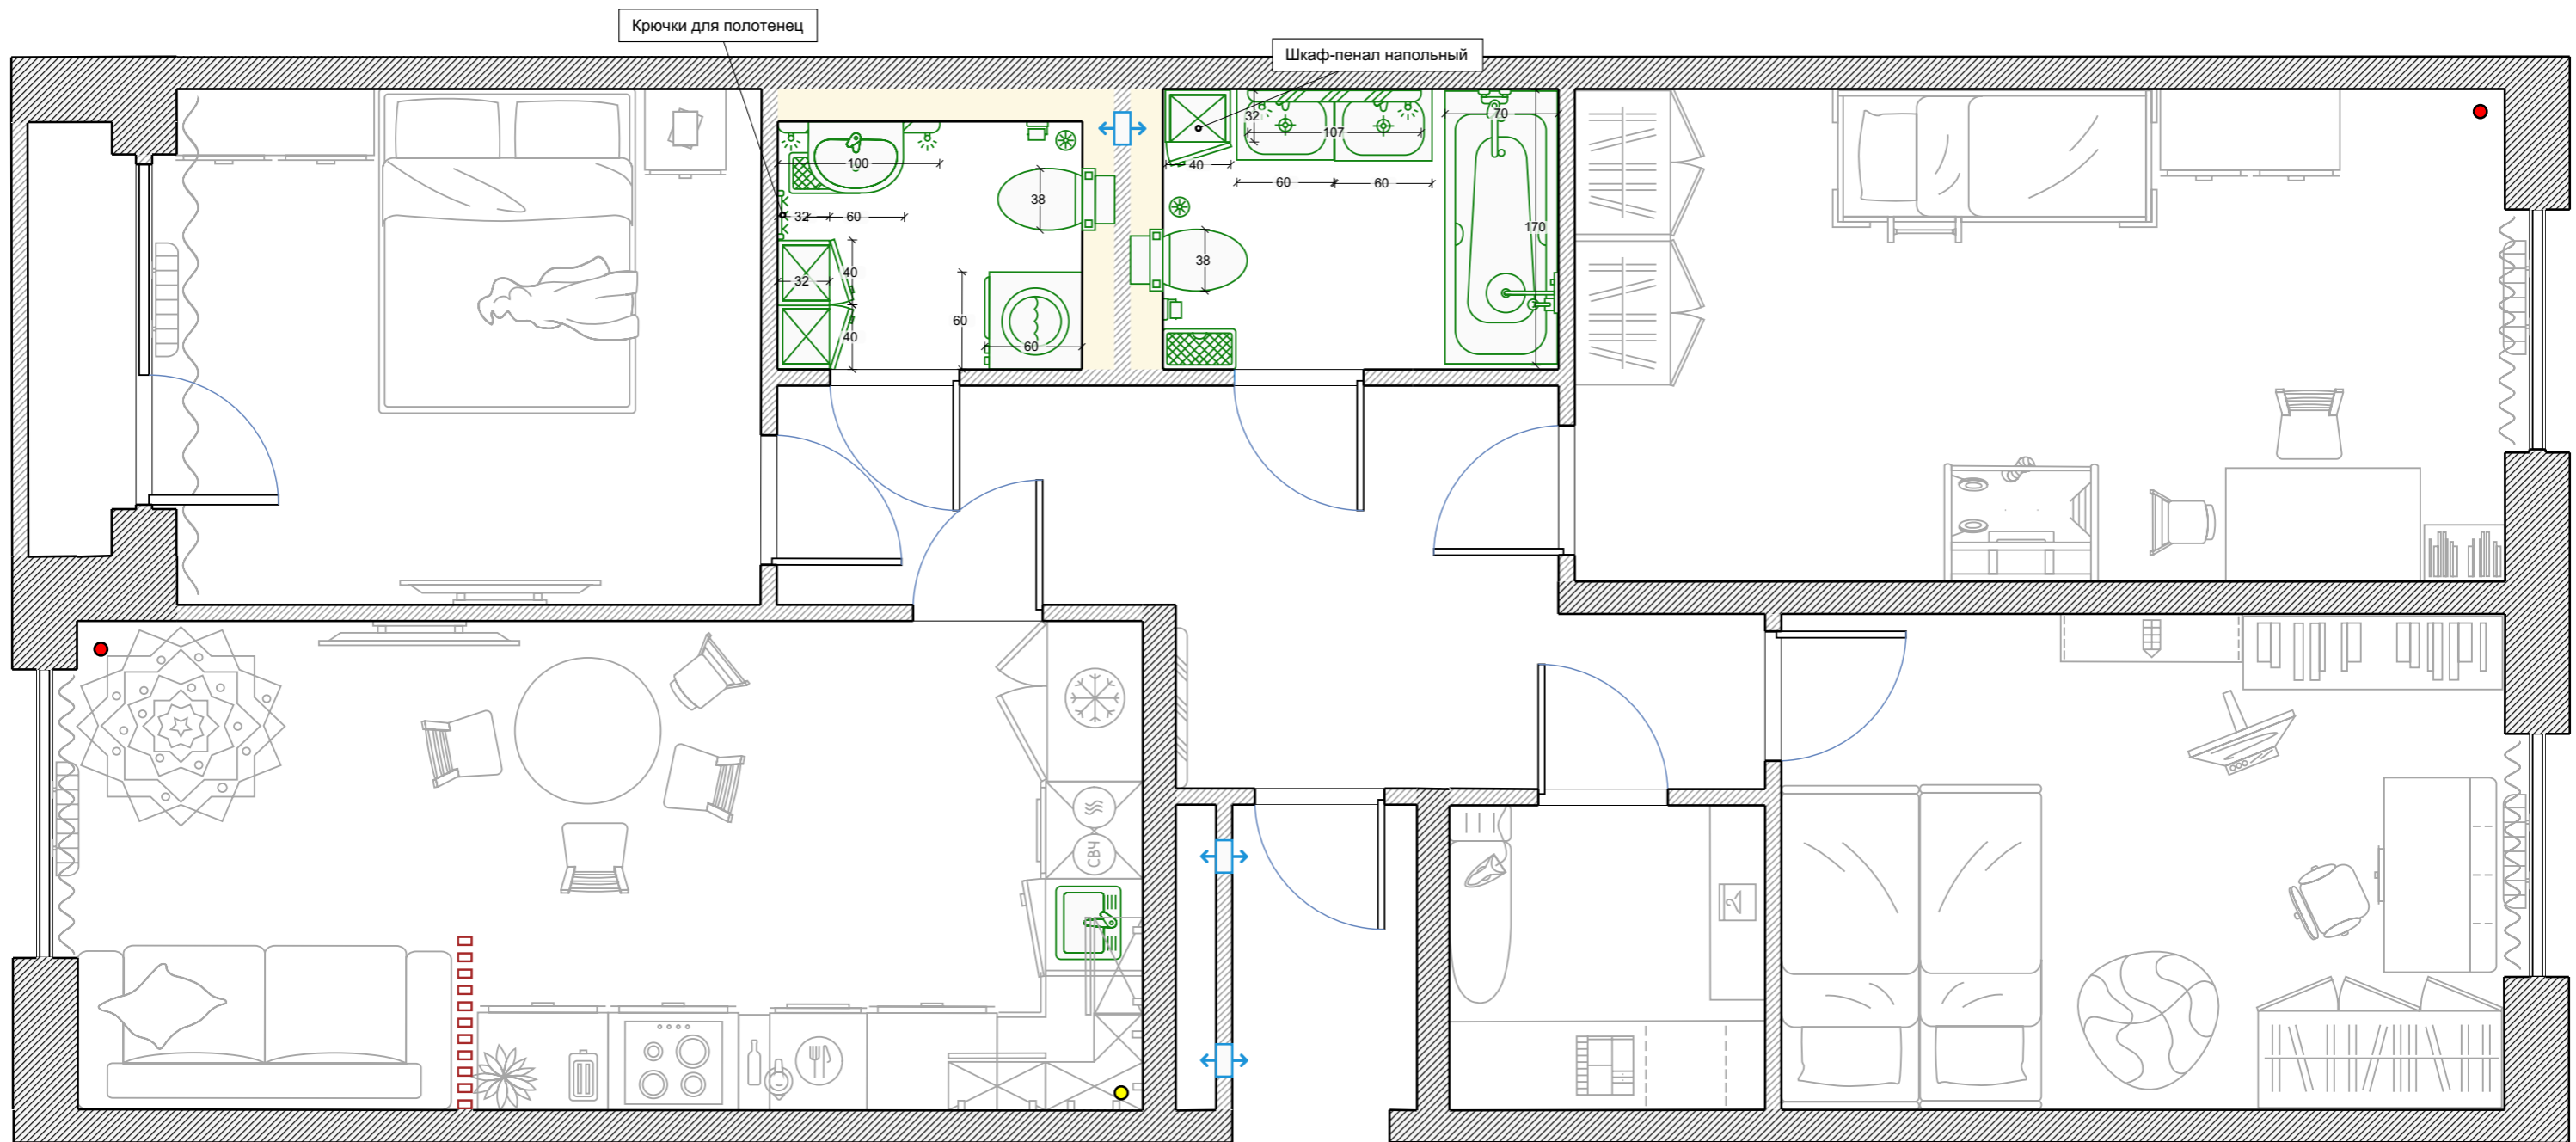


Сантехника	Стадия	Лист	Листов
	РП	7	21
RemPlanner			

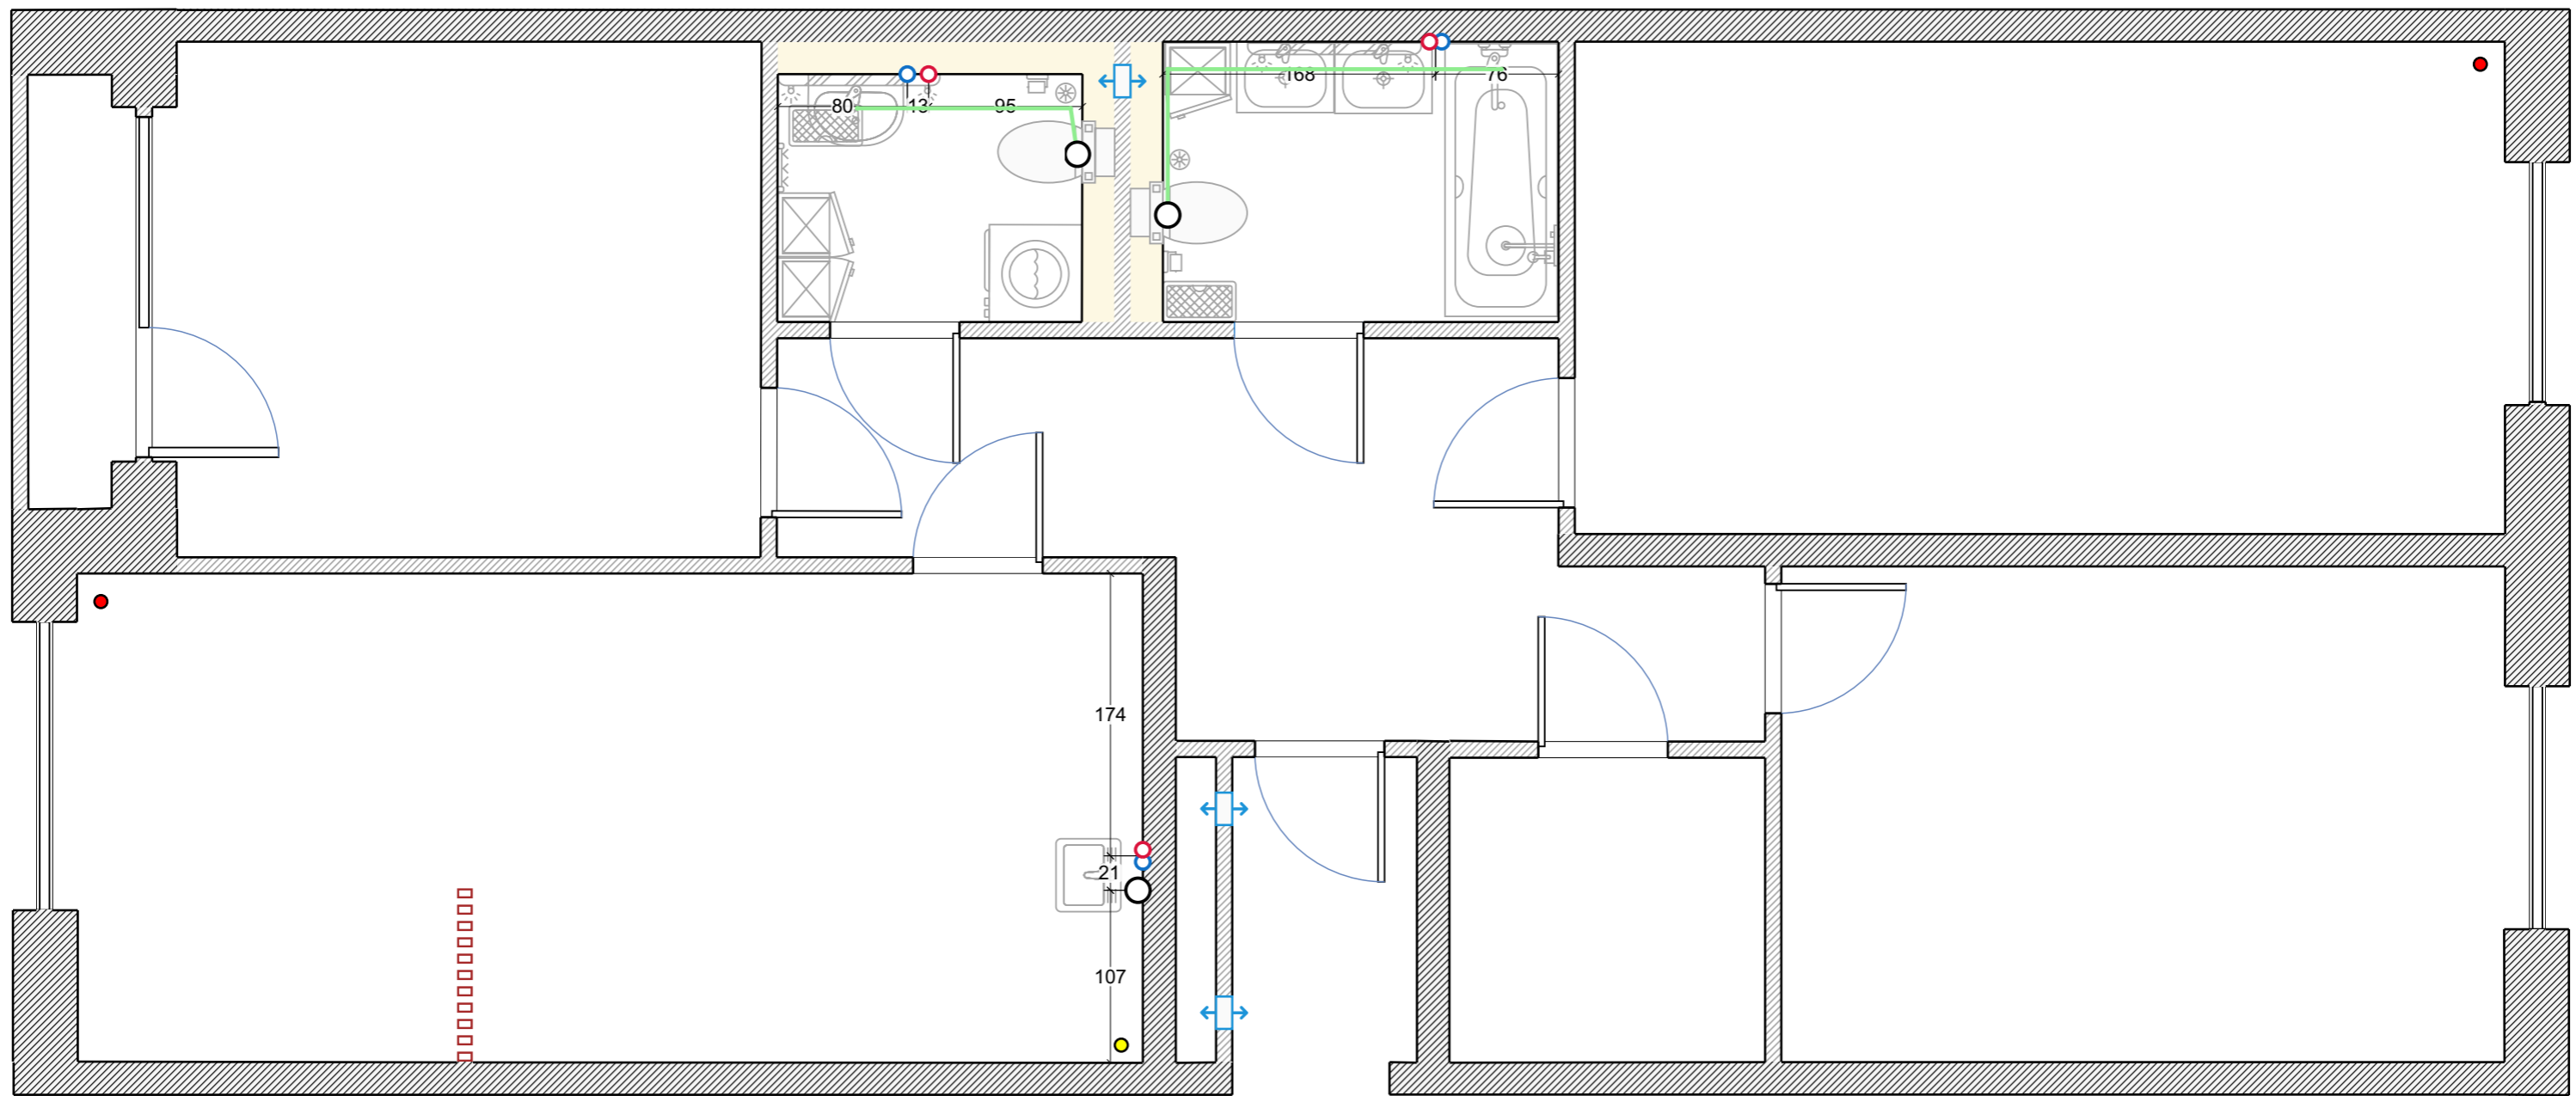


Водоснабжение	Стадия	Лист	Листов
	РП	8	21
RemPlanner			

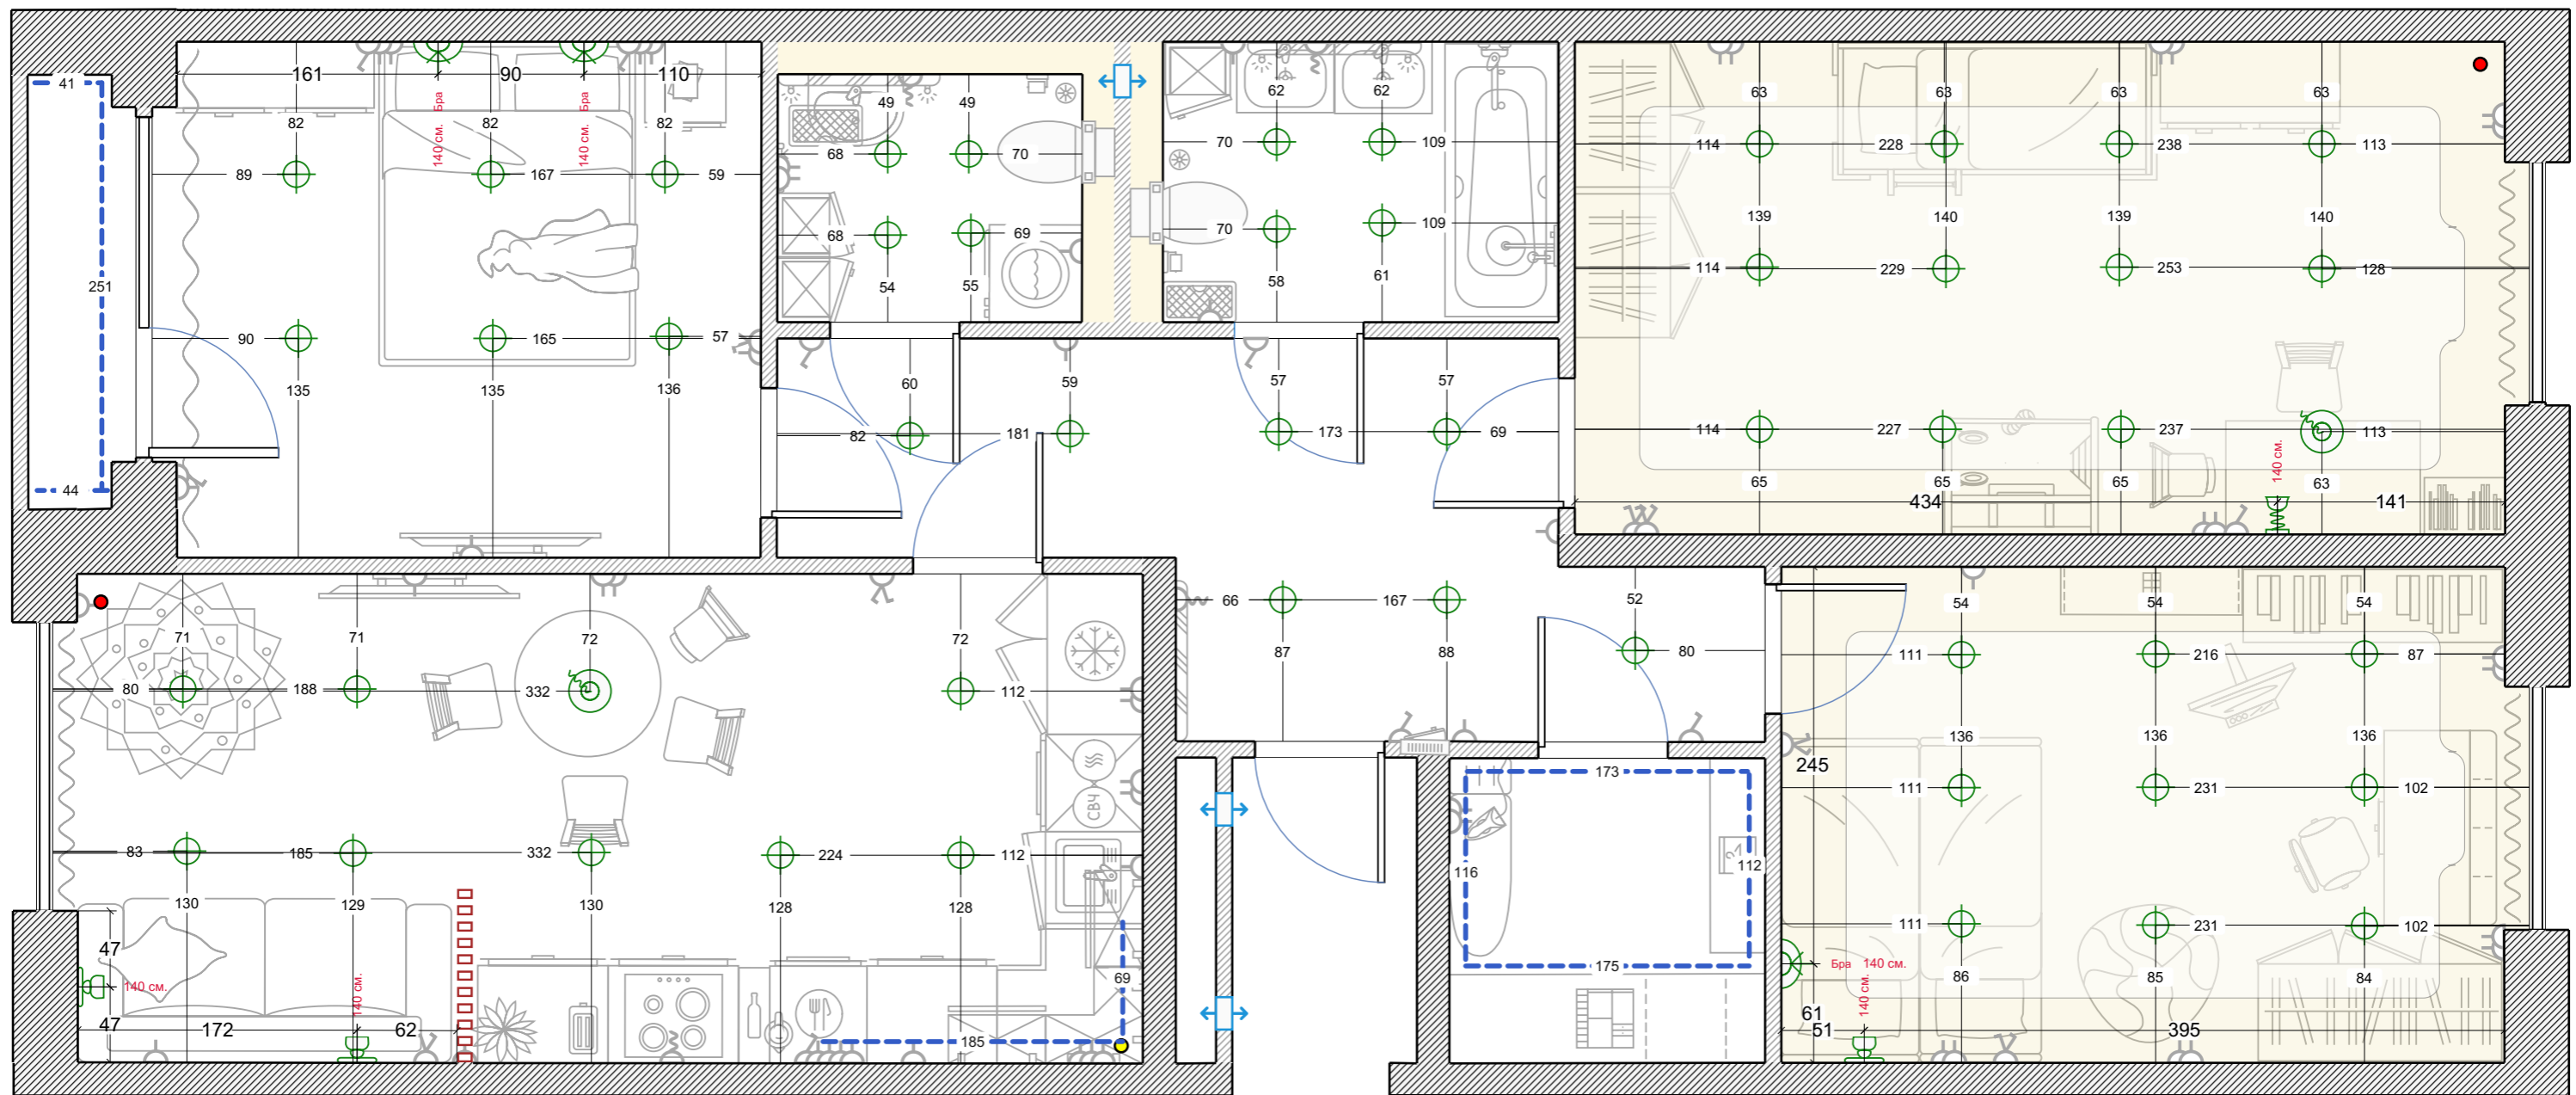


Освещение	Стадия	Лист	Листов
	РП	10	21
RemPlanner			

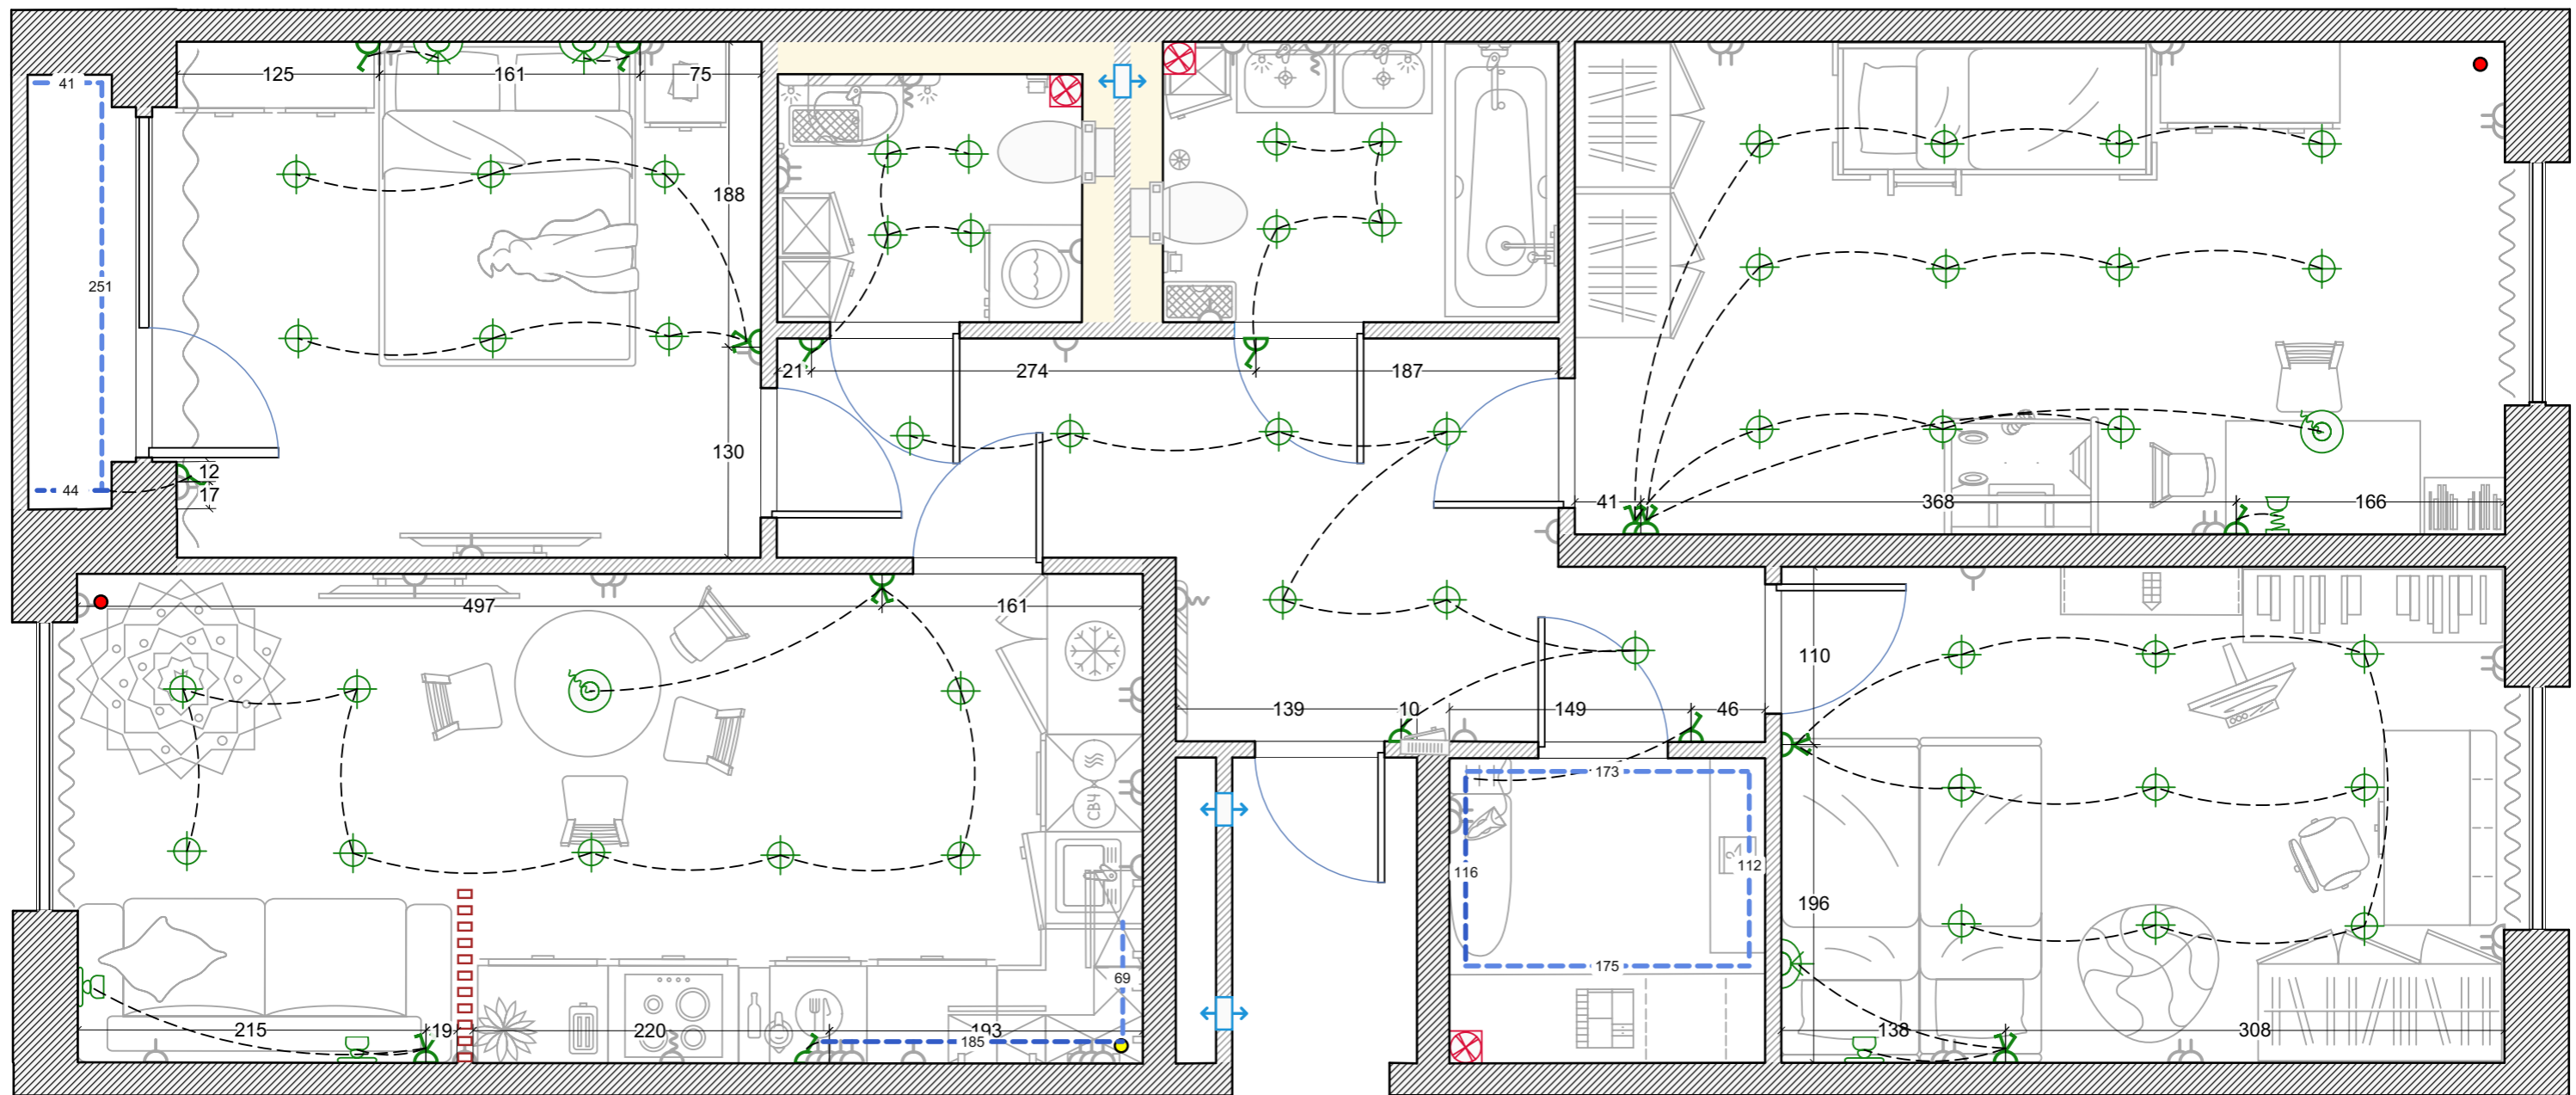


Выключатели	Стадия	Лист	Листов
	РП	11	21
	RemPlanner		

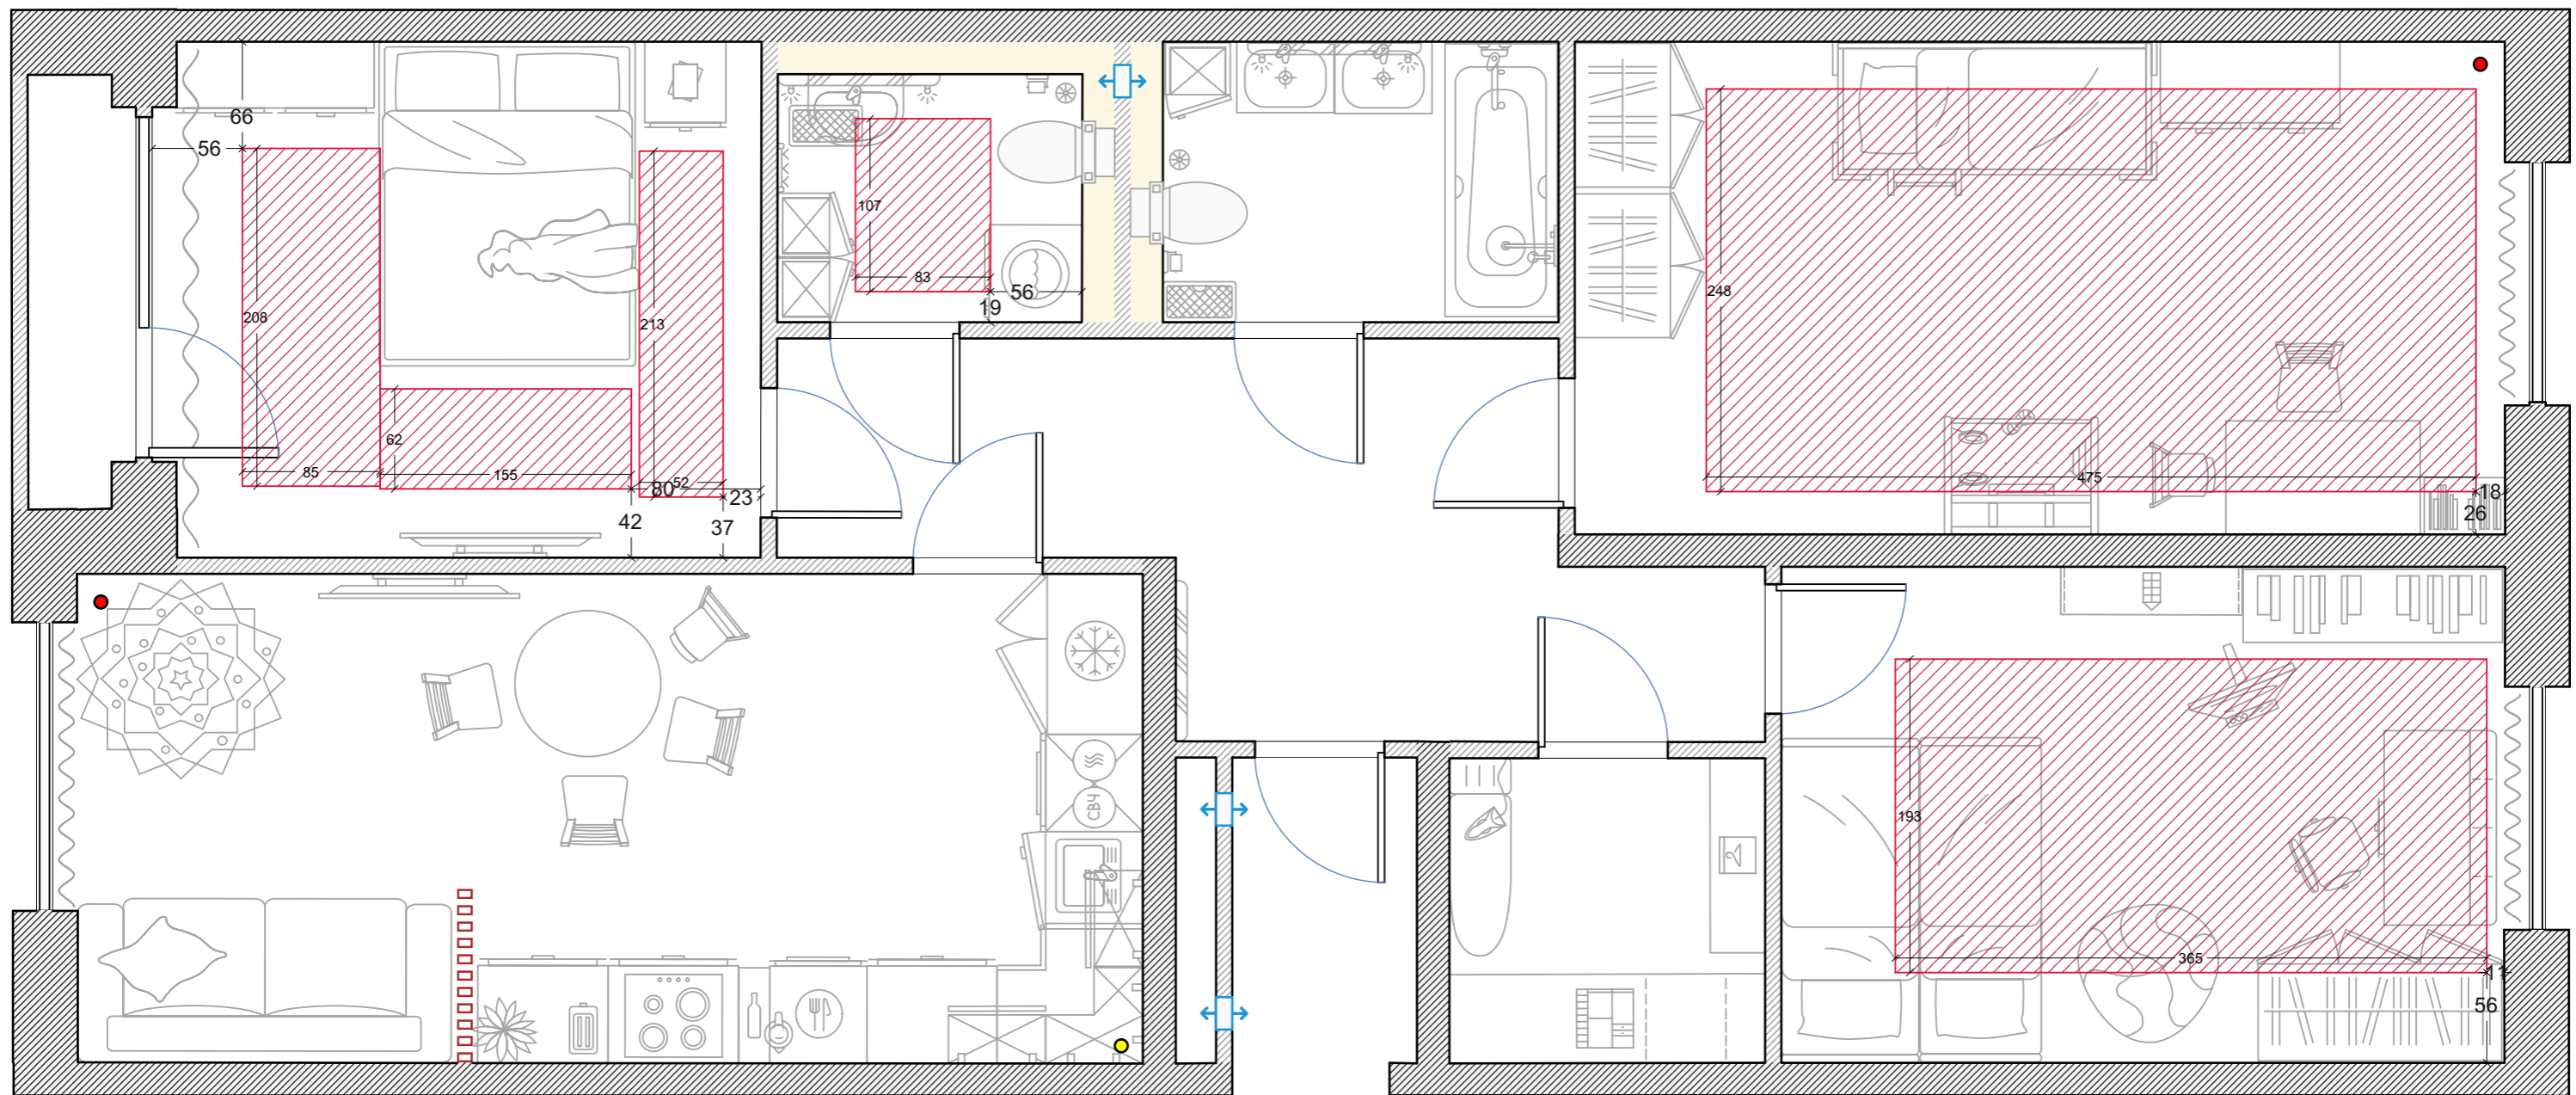


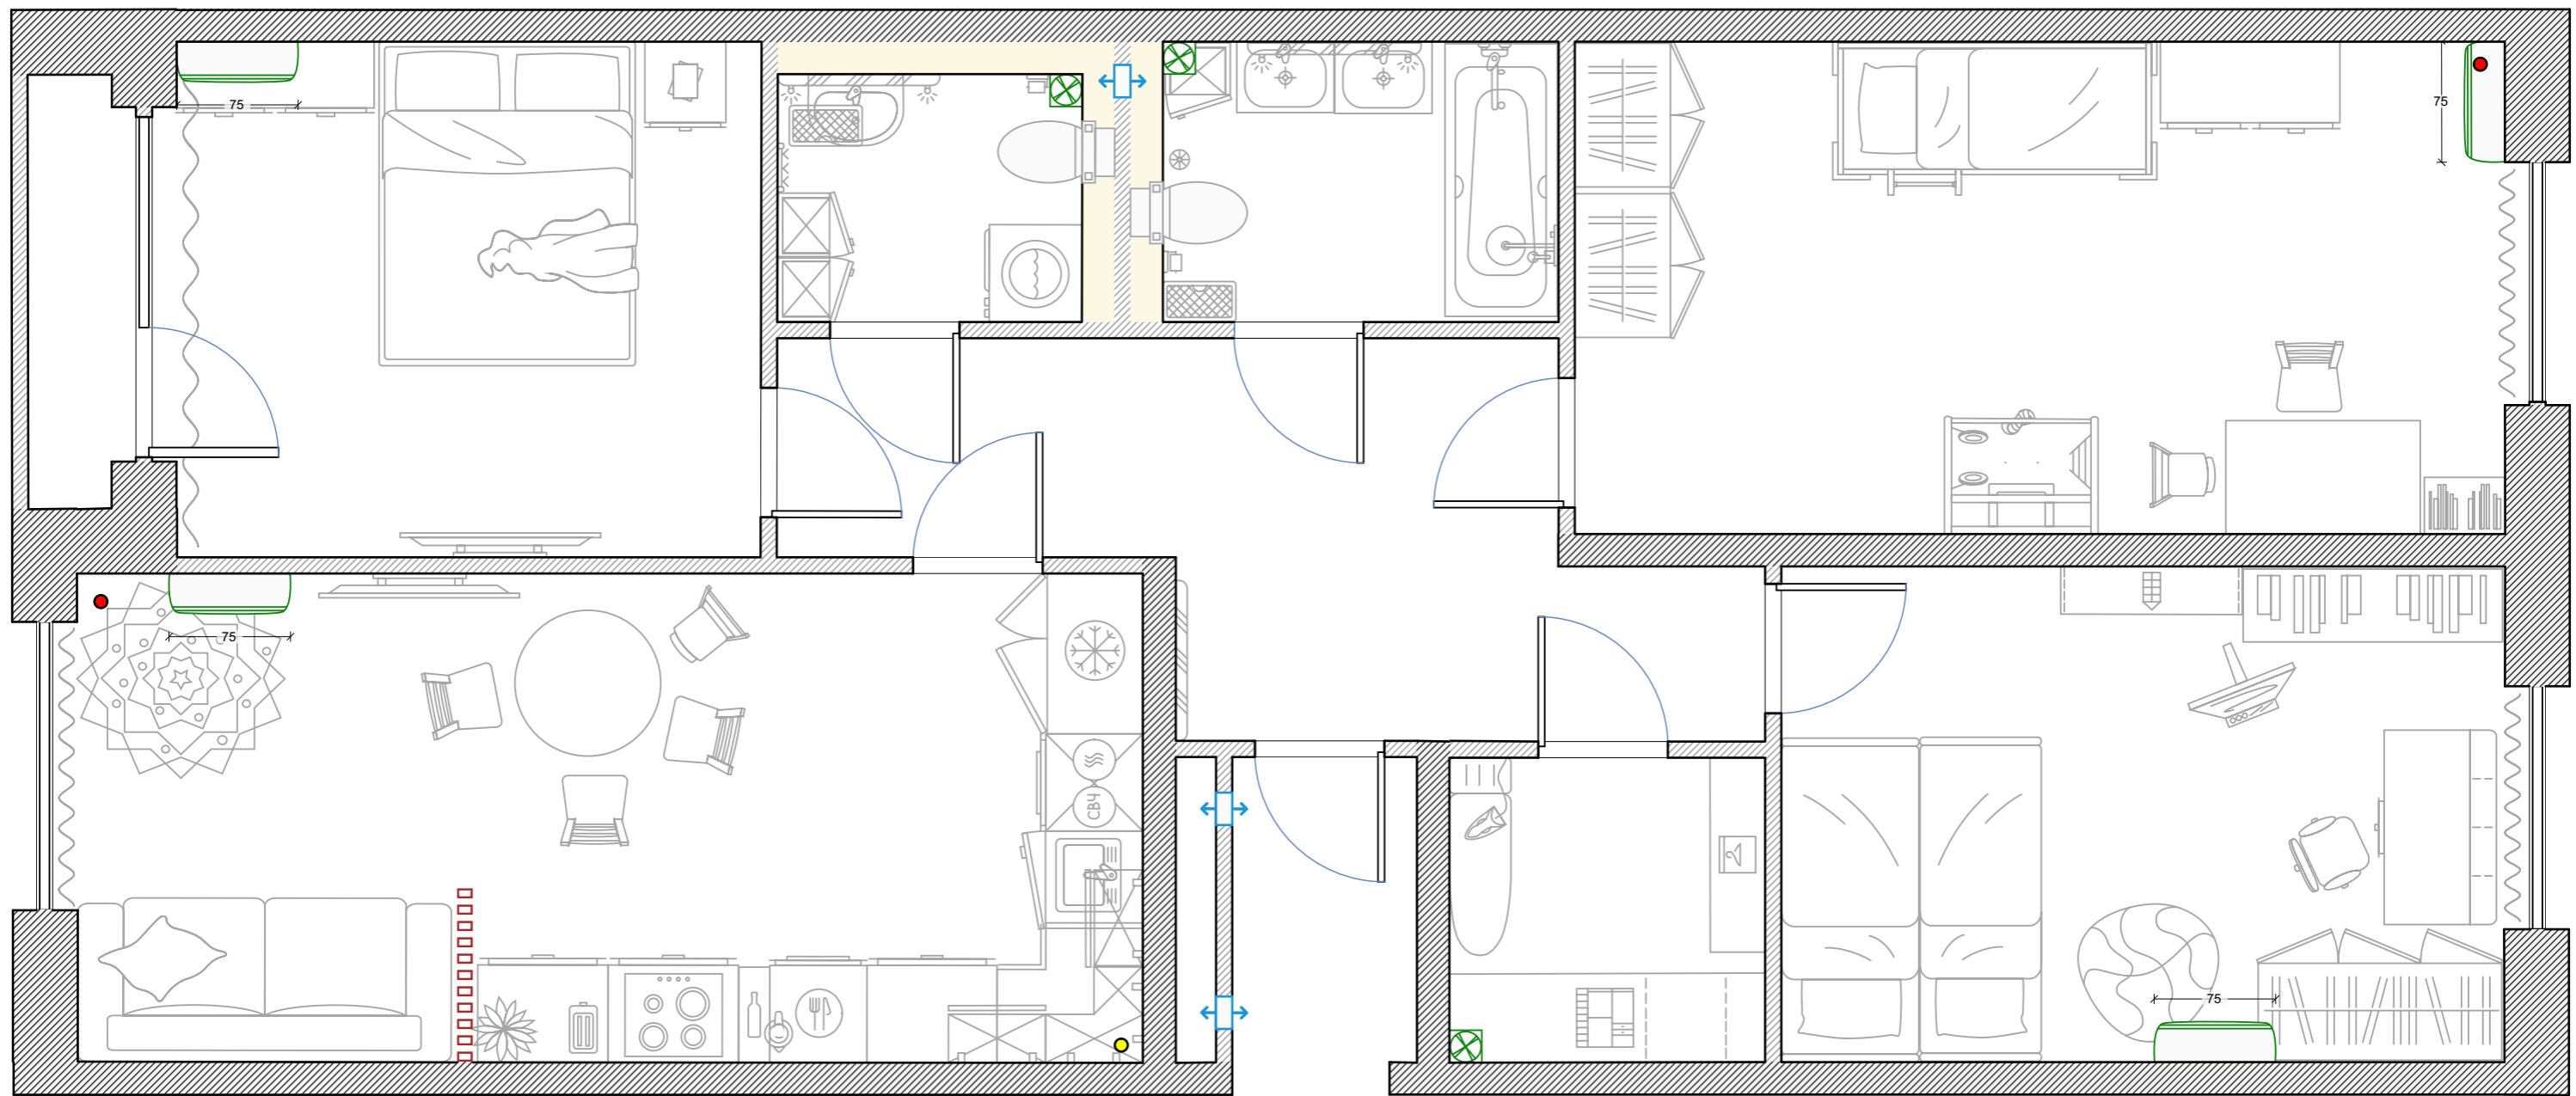


Кондиционеры	Стадия	Лист	Листов
	РП	13	21
RemPlanner			

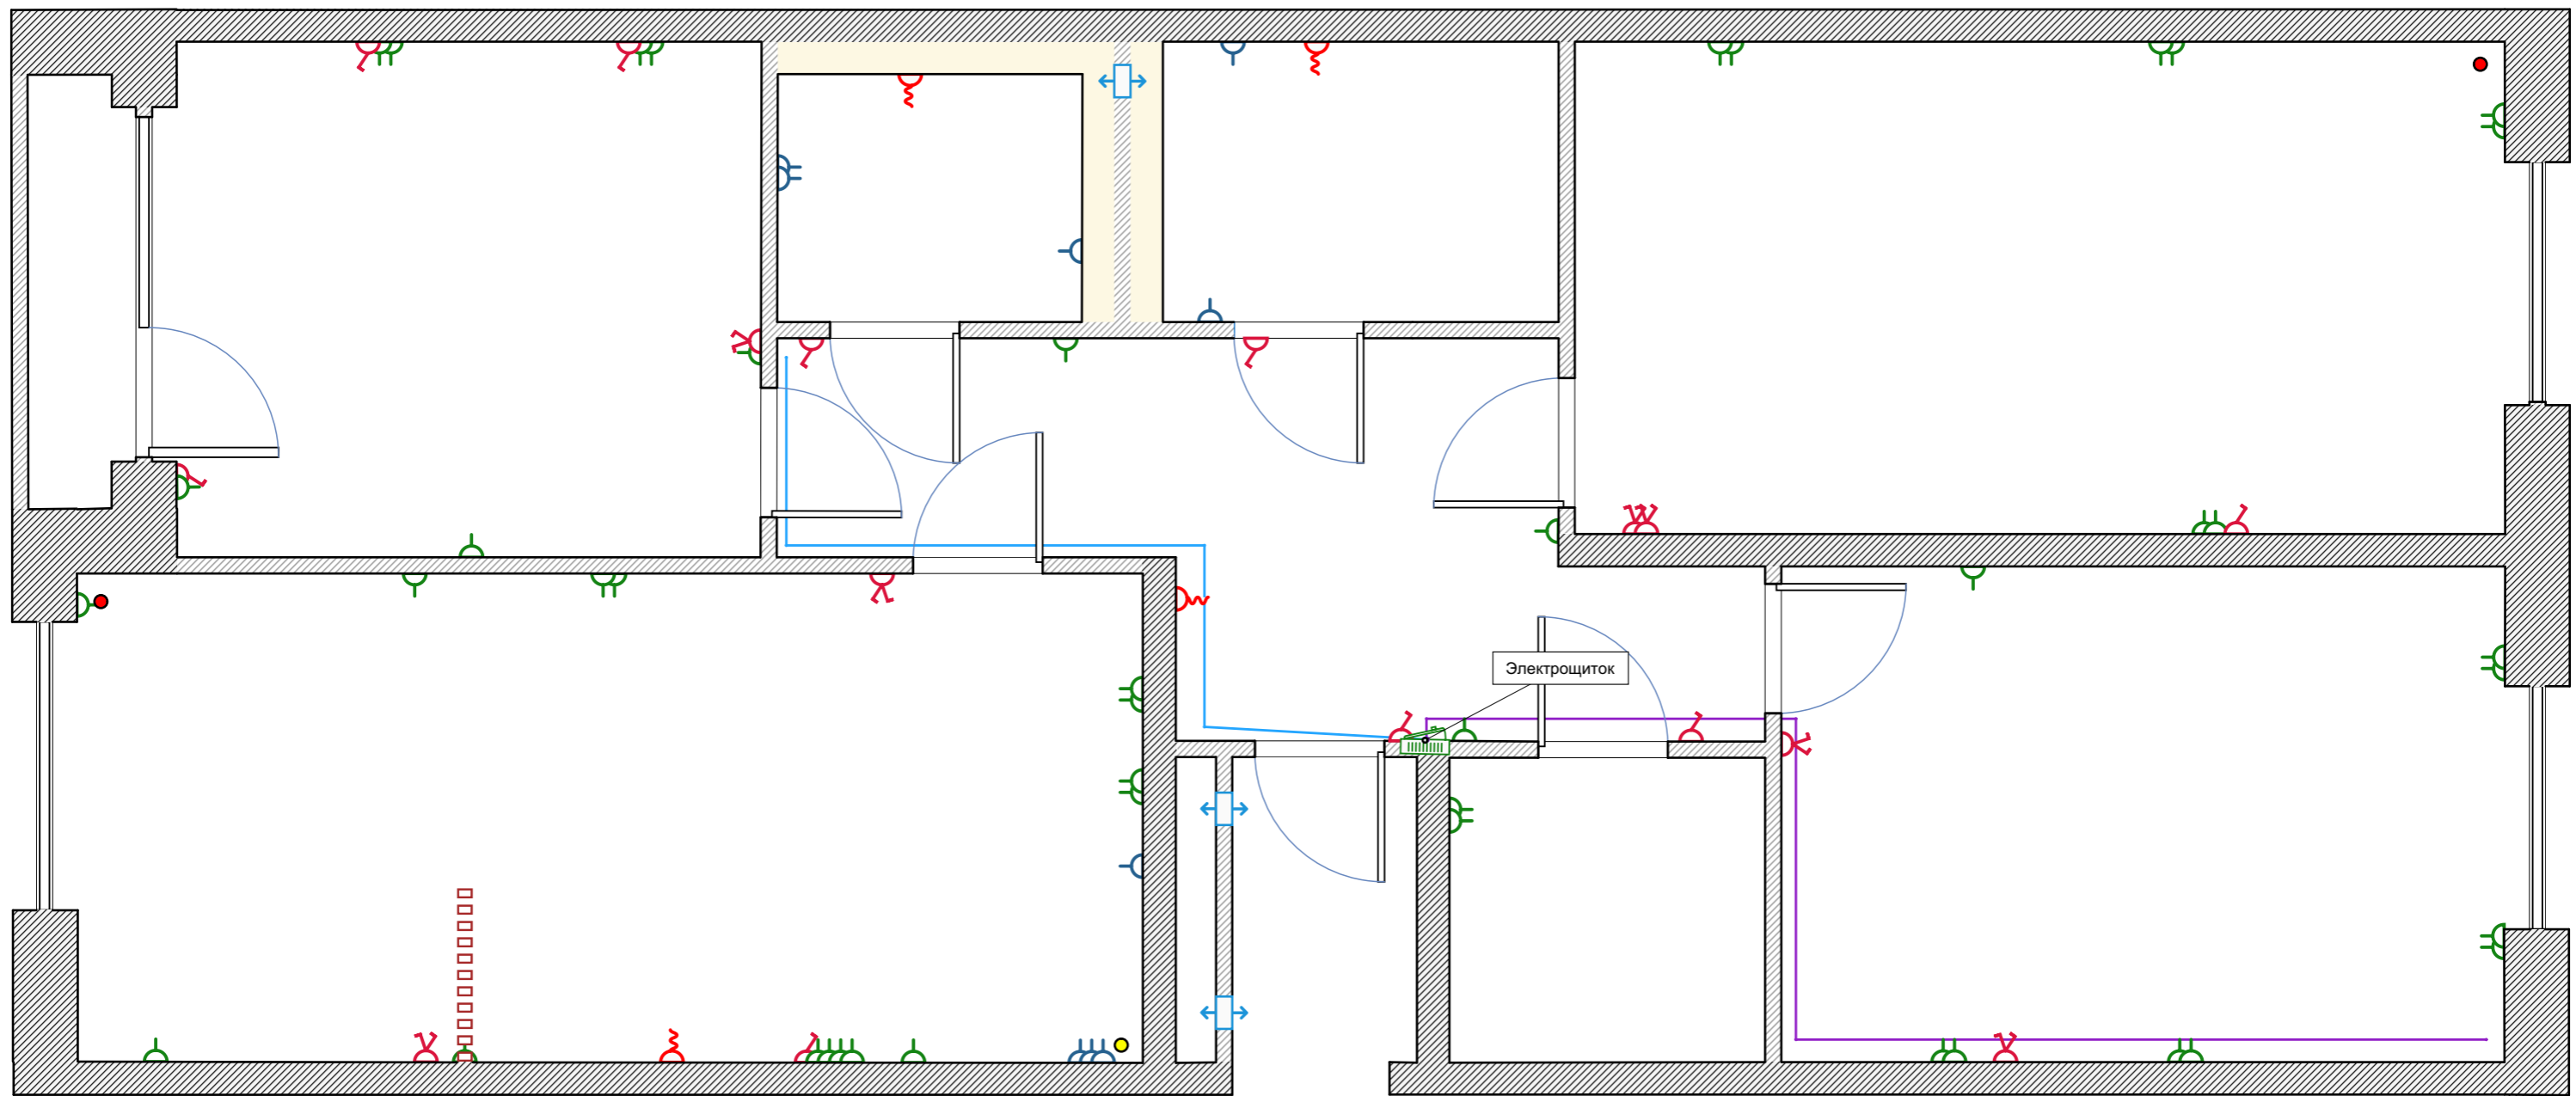


Электрорпроводка	Стадия	Лист	Листов
	РП	14	21
RemPlanner			

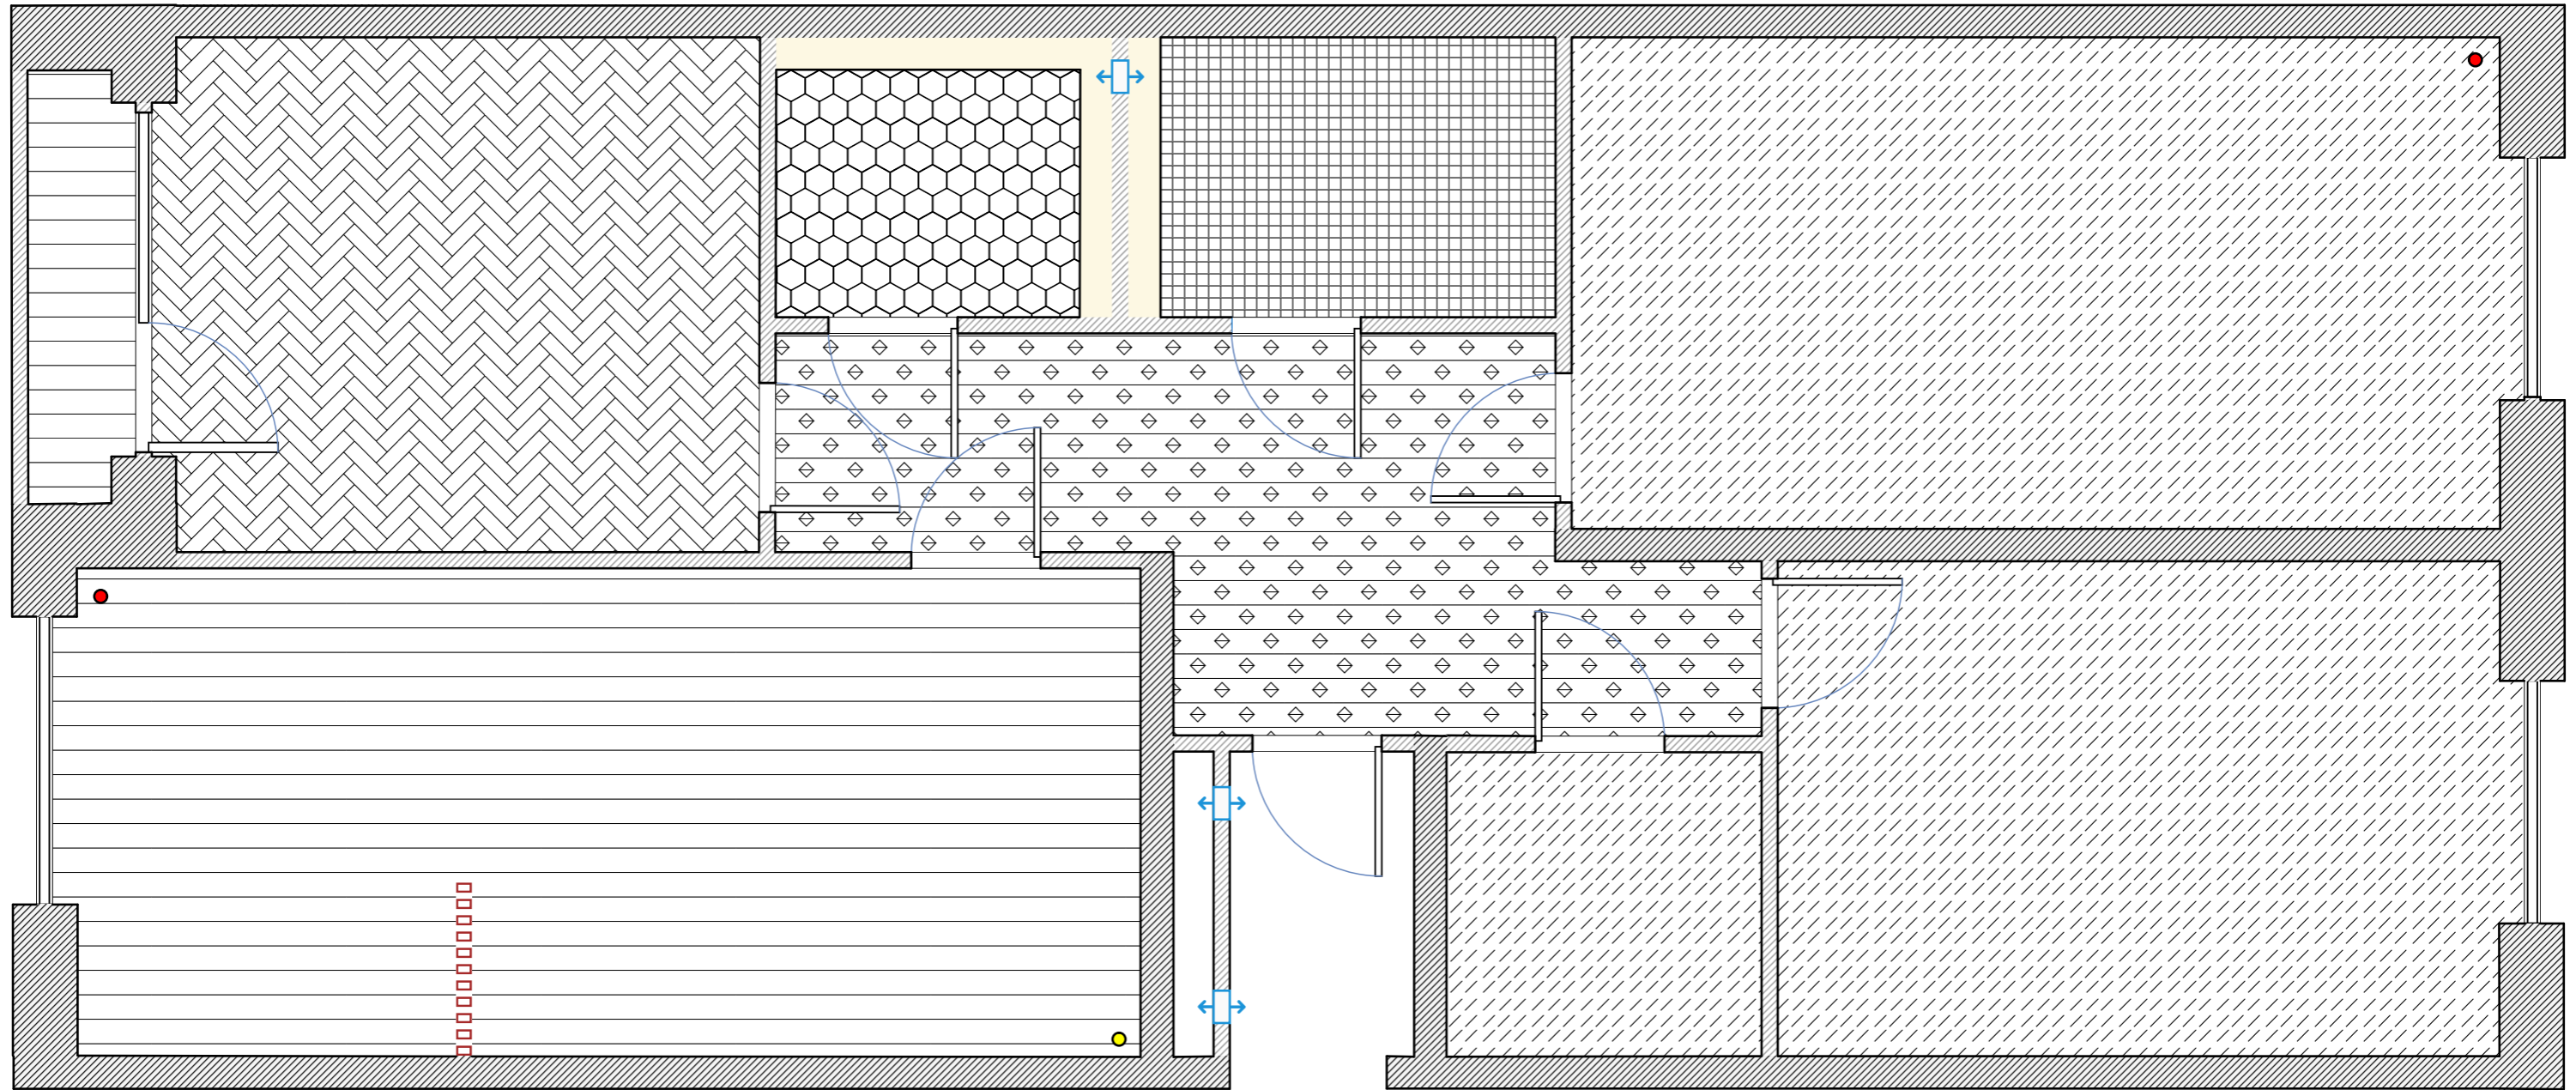

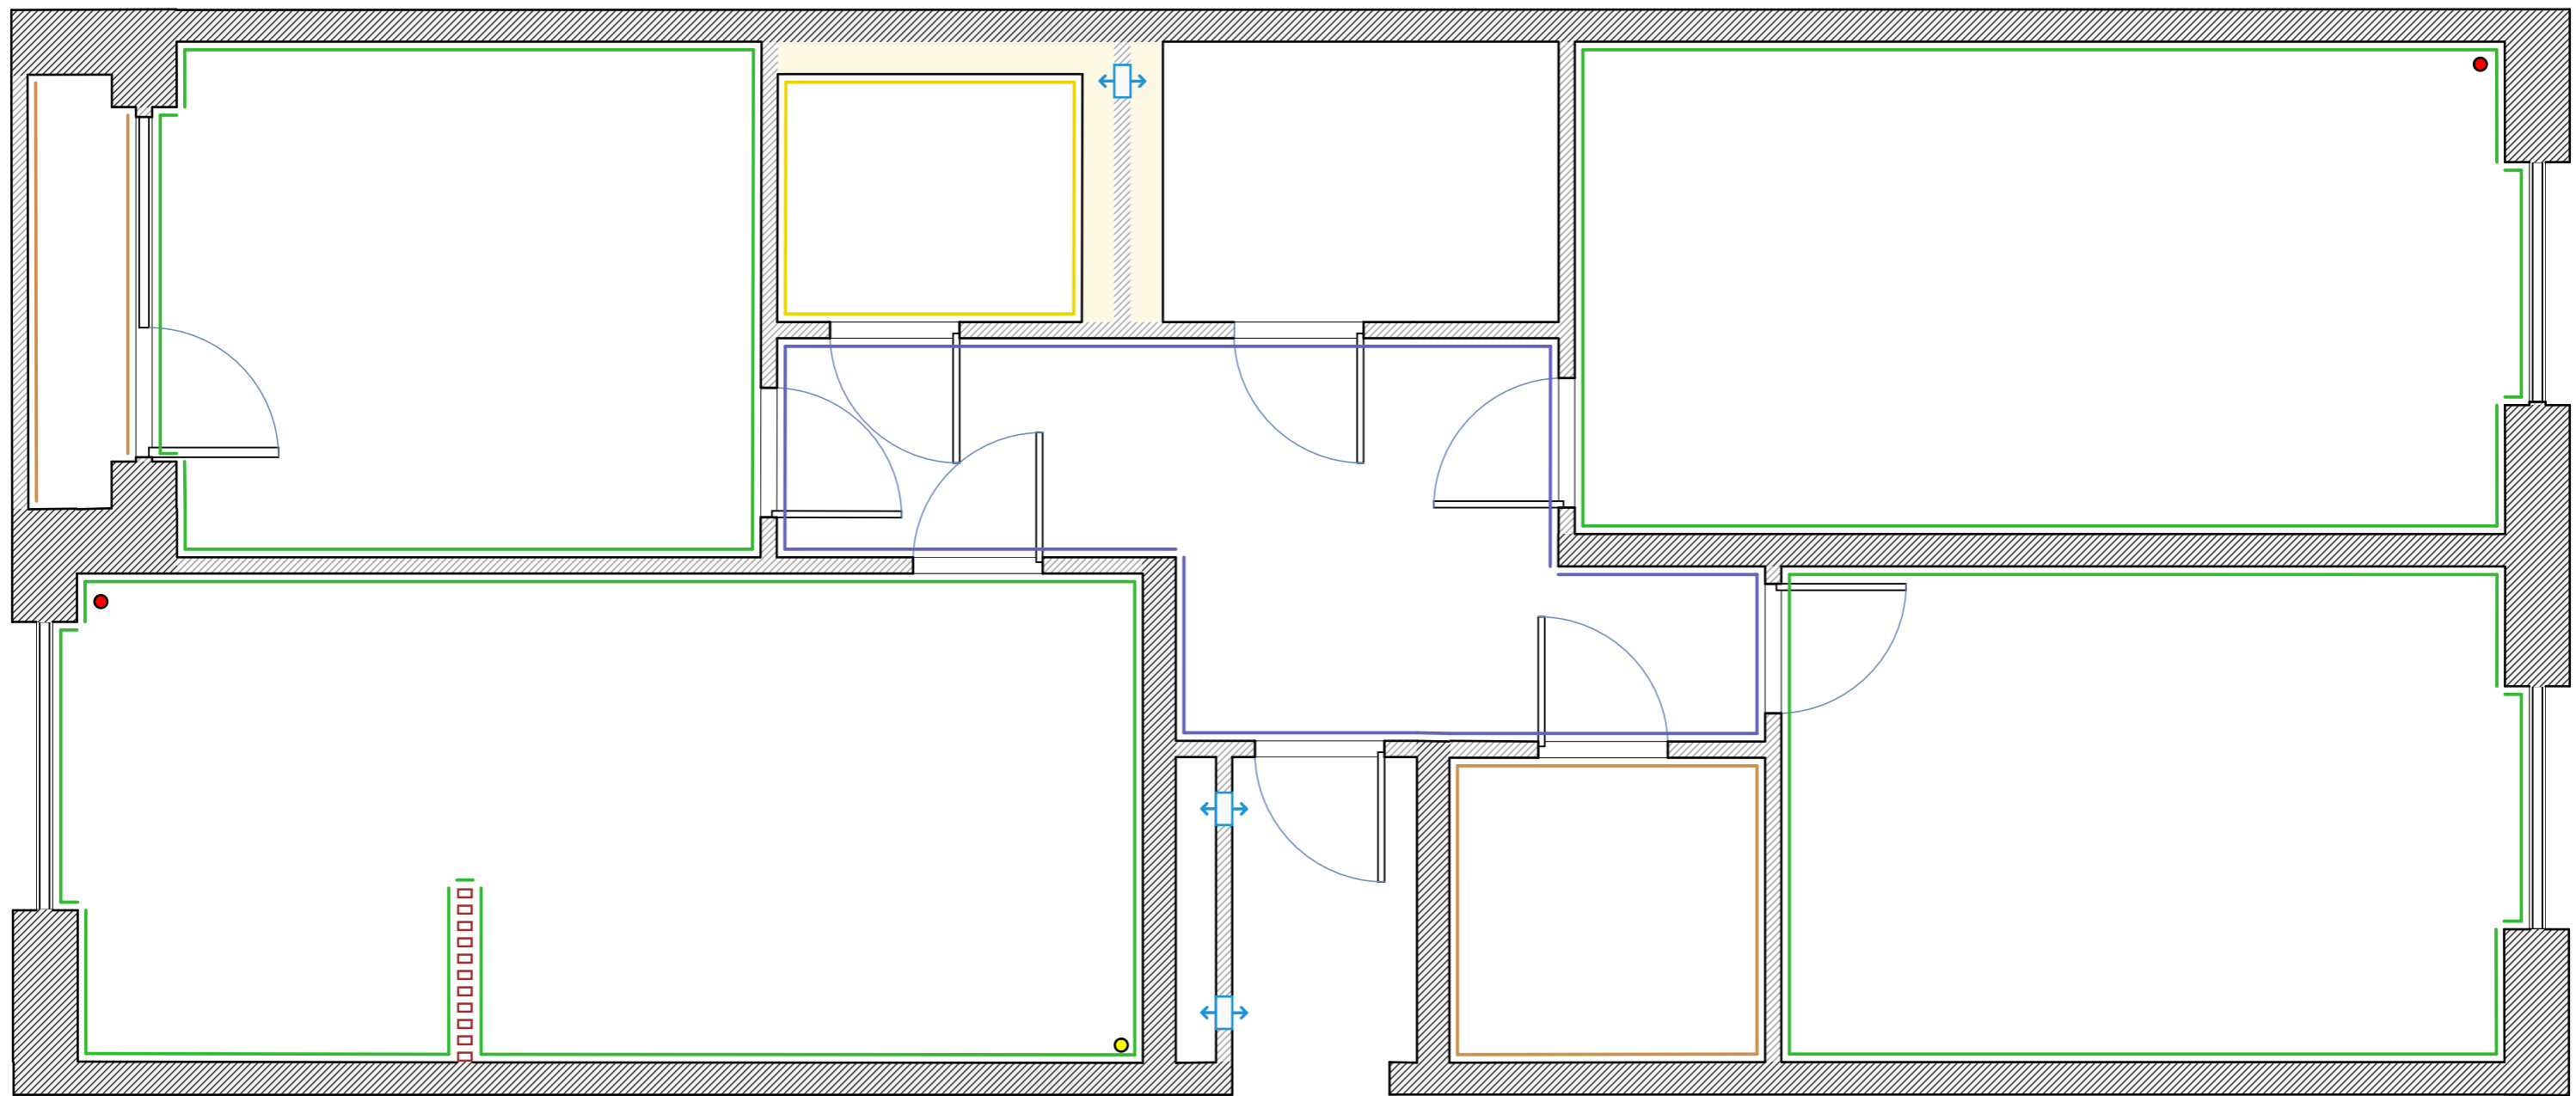






Потолки	Стадия	Лист	Листов
	РП	17	21
RemPlanner			

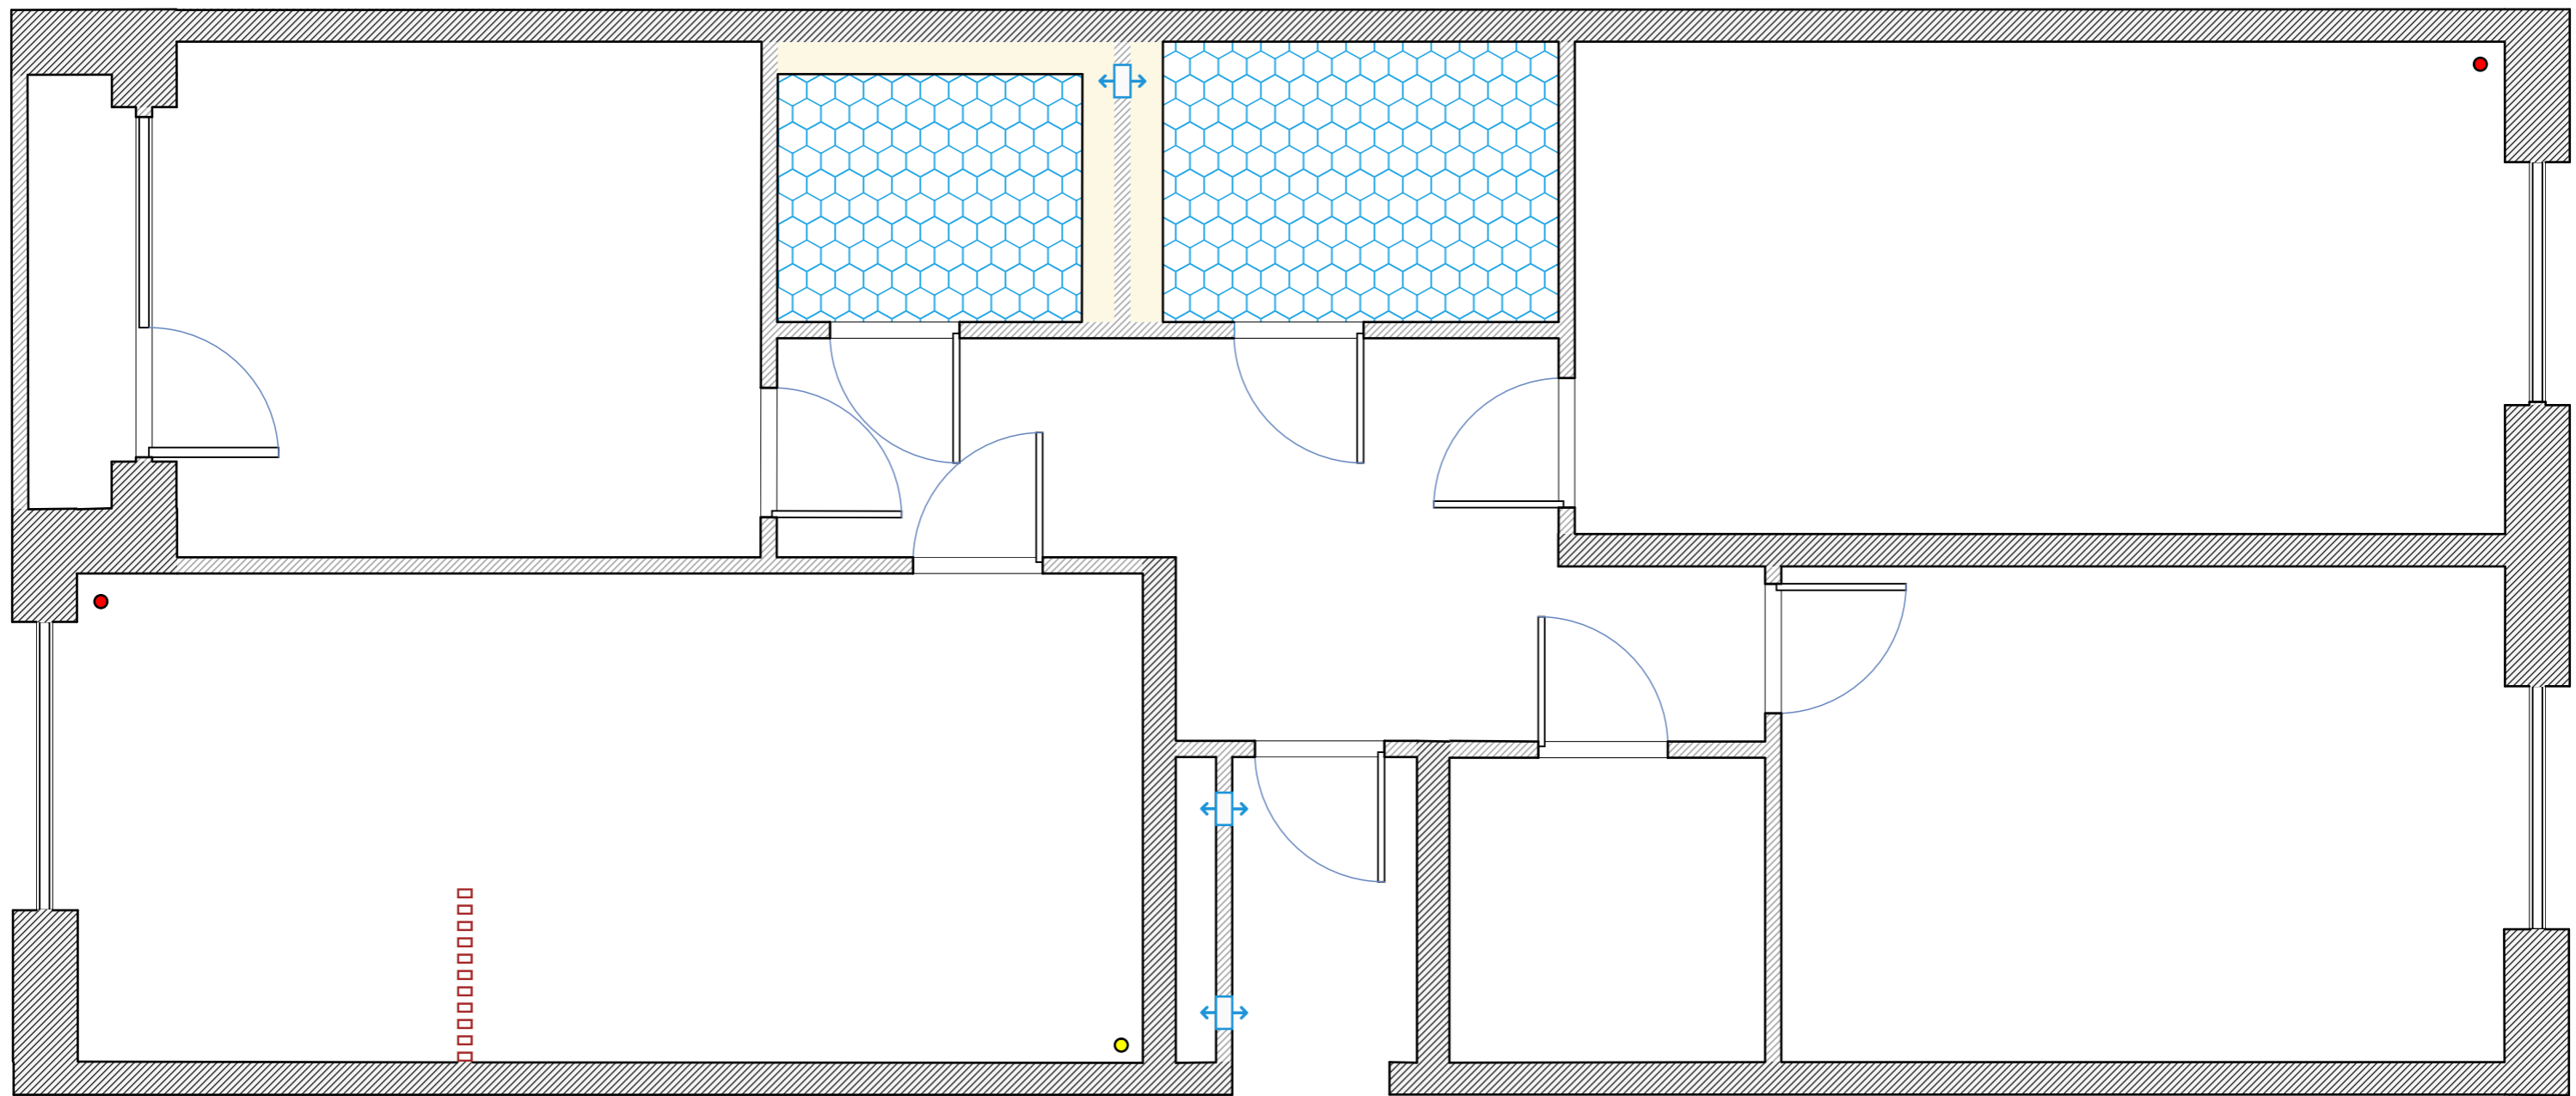

Гидроизоляция	Стадия	Лист	Листов
	РП	18	21
RemPlanner			

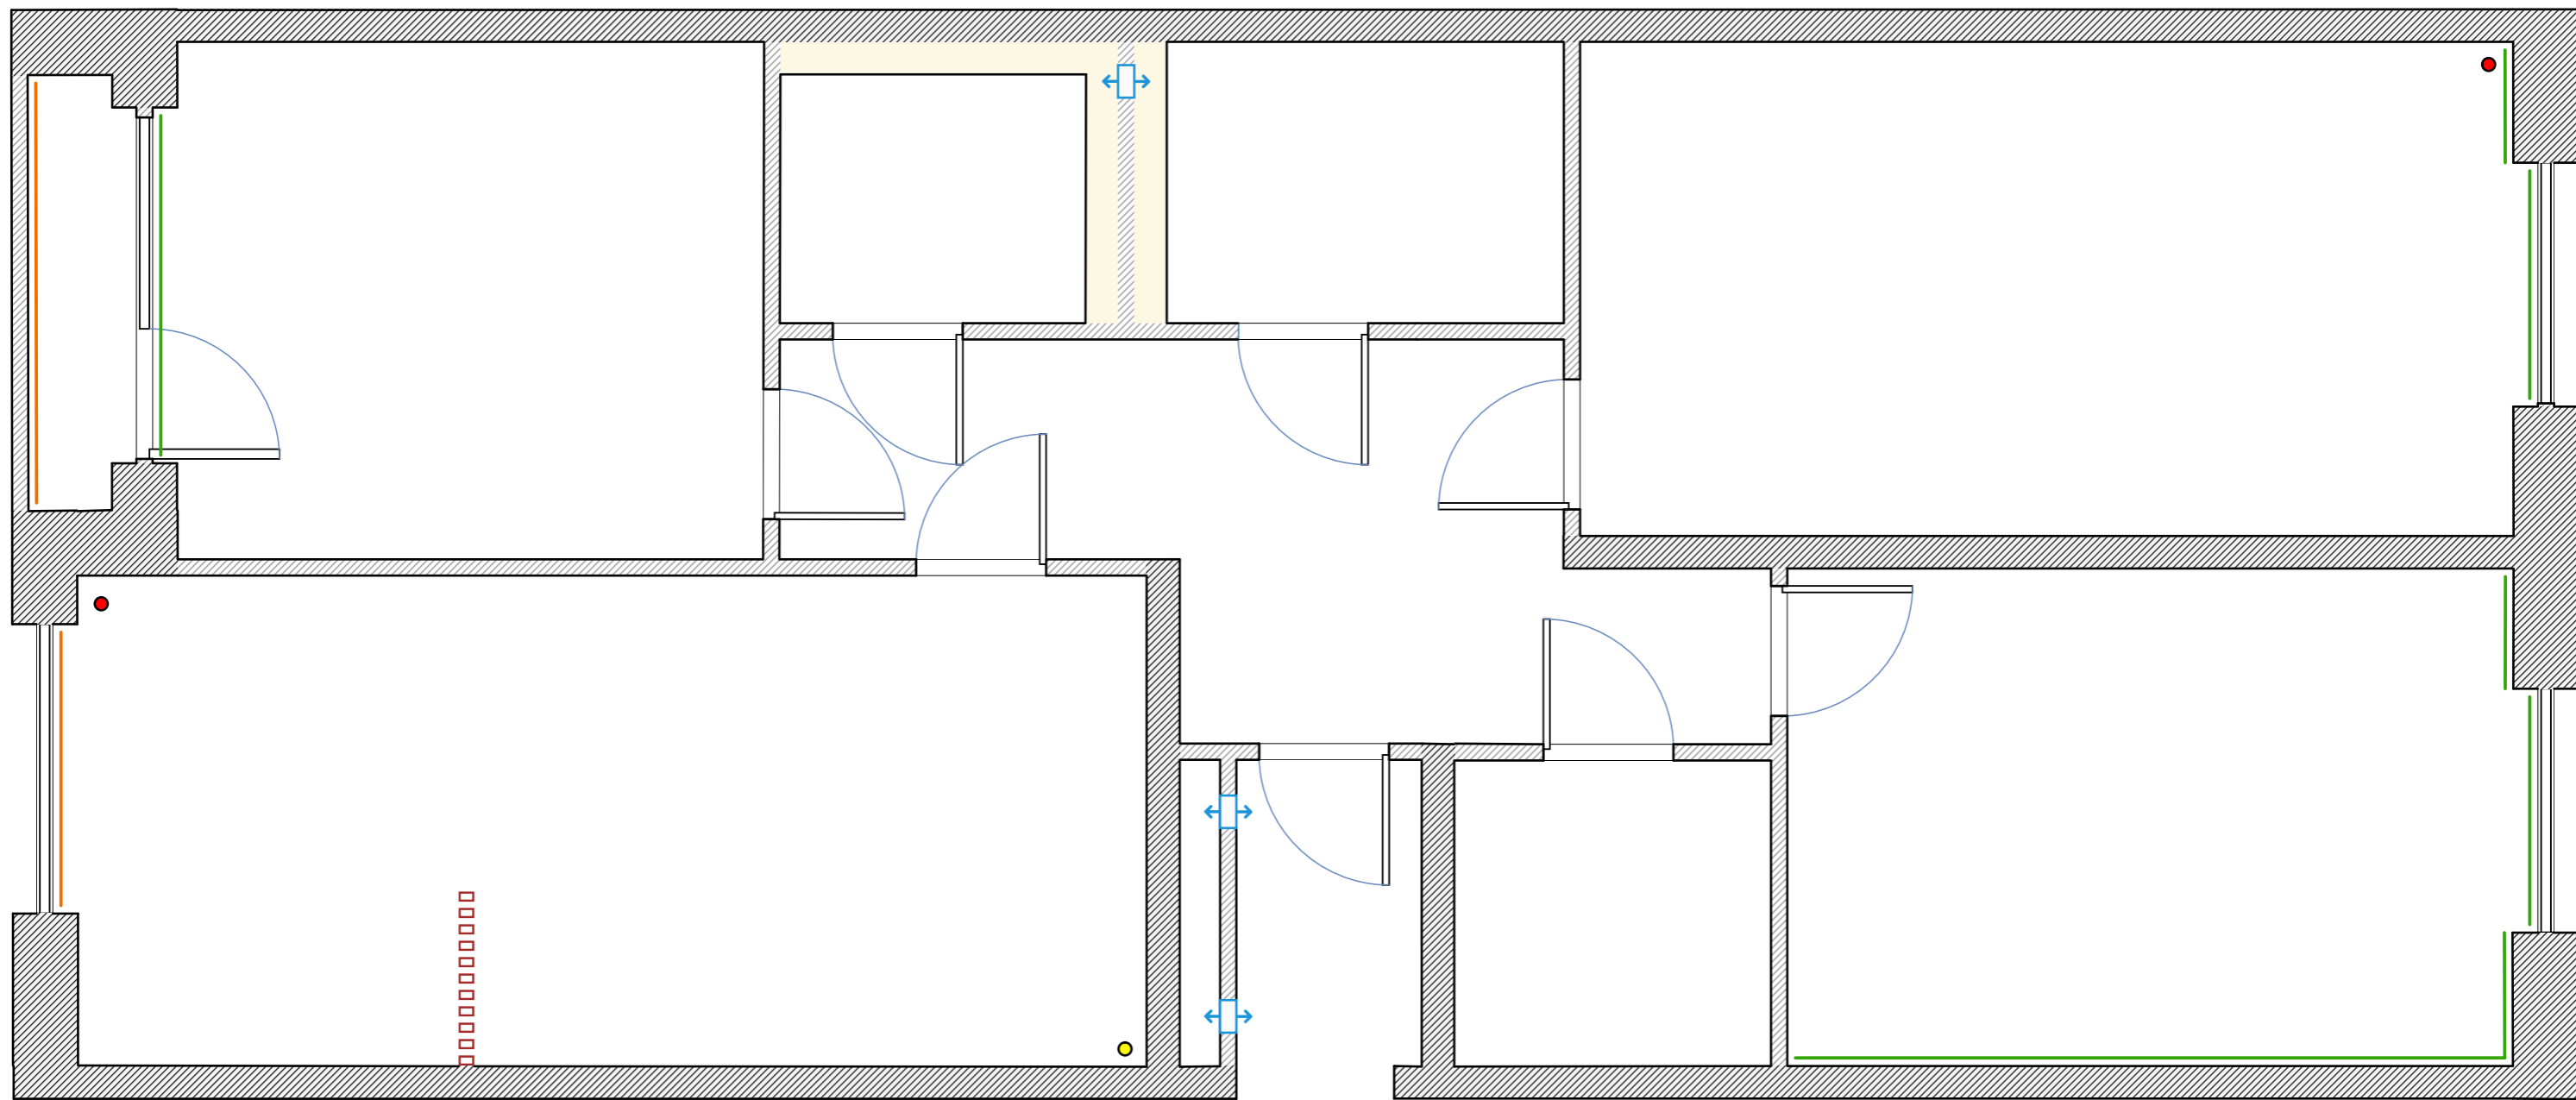

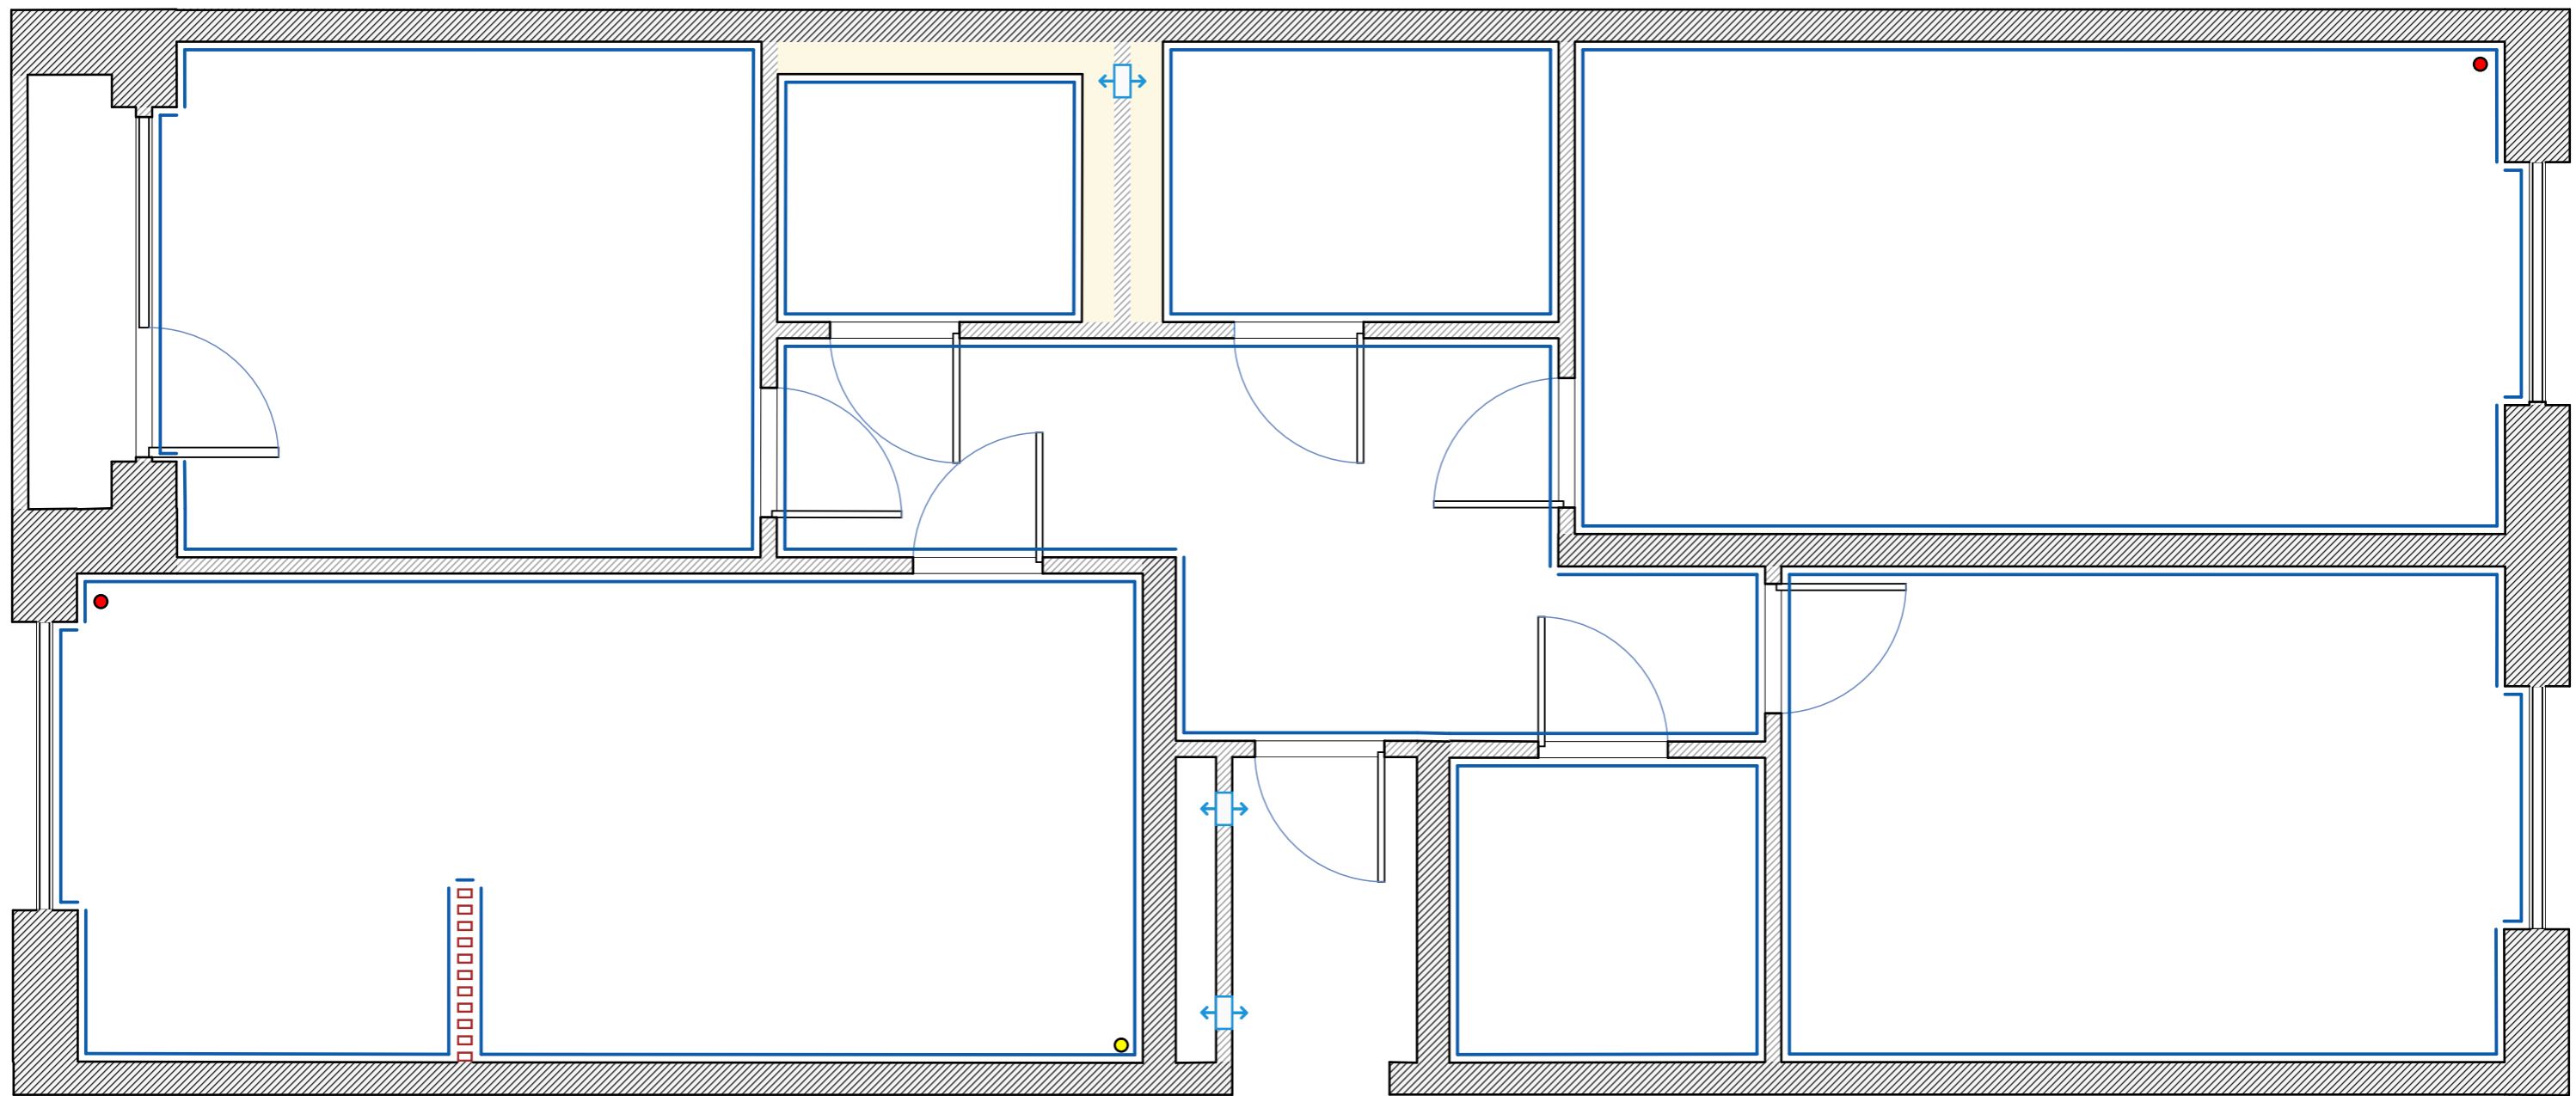

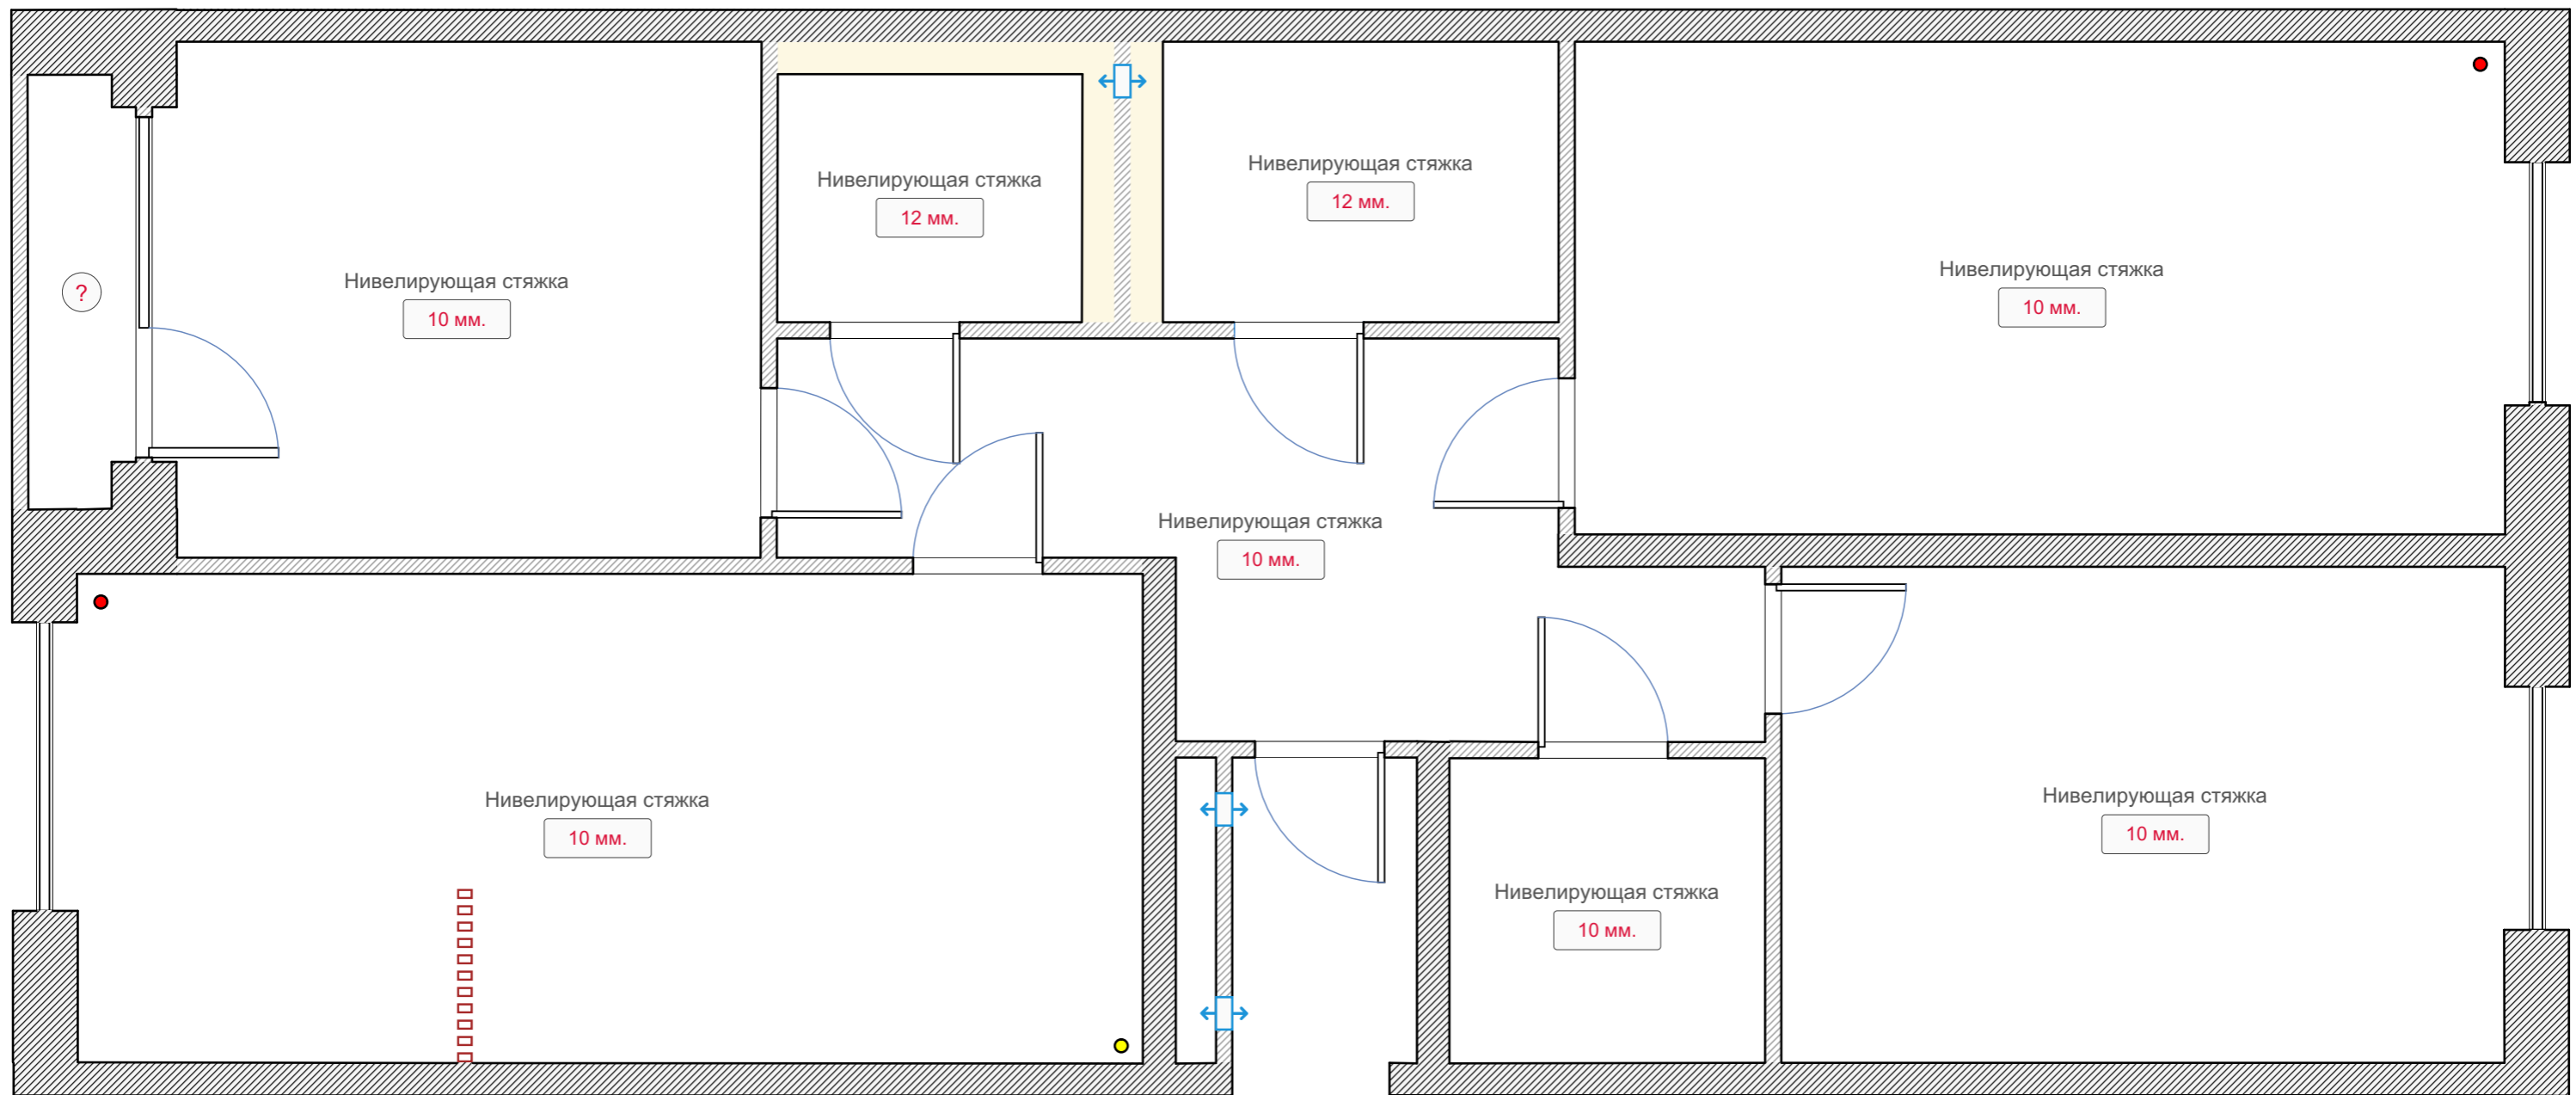

Стяжка	Стадия	Лист	Листов
	РП	21	21
RemPlanner			